



ESCALA 1:500

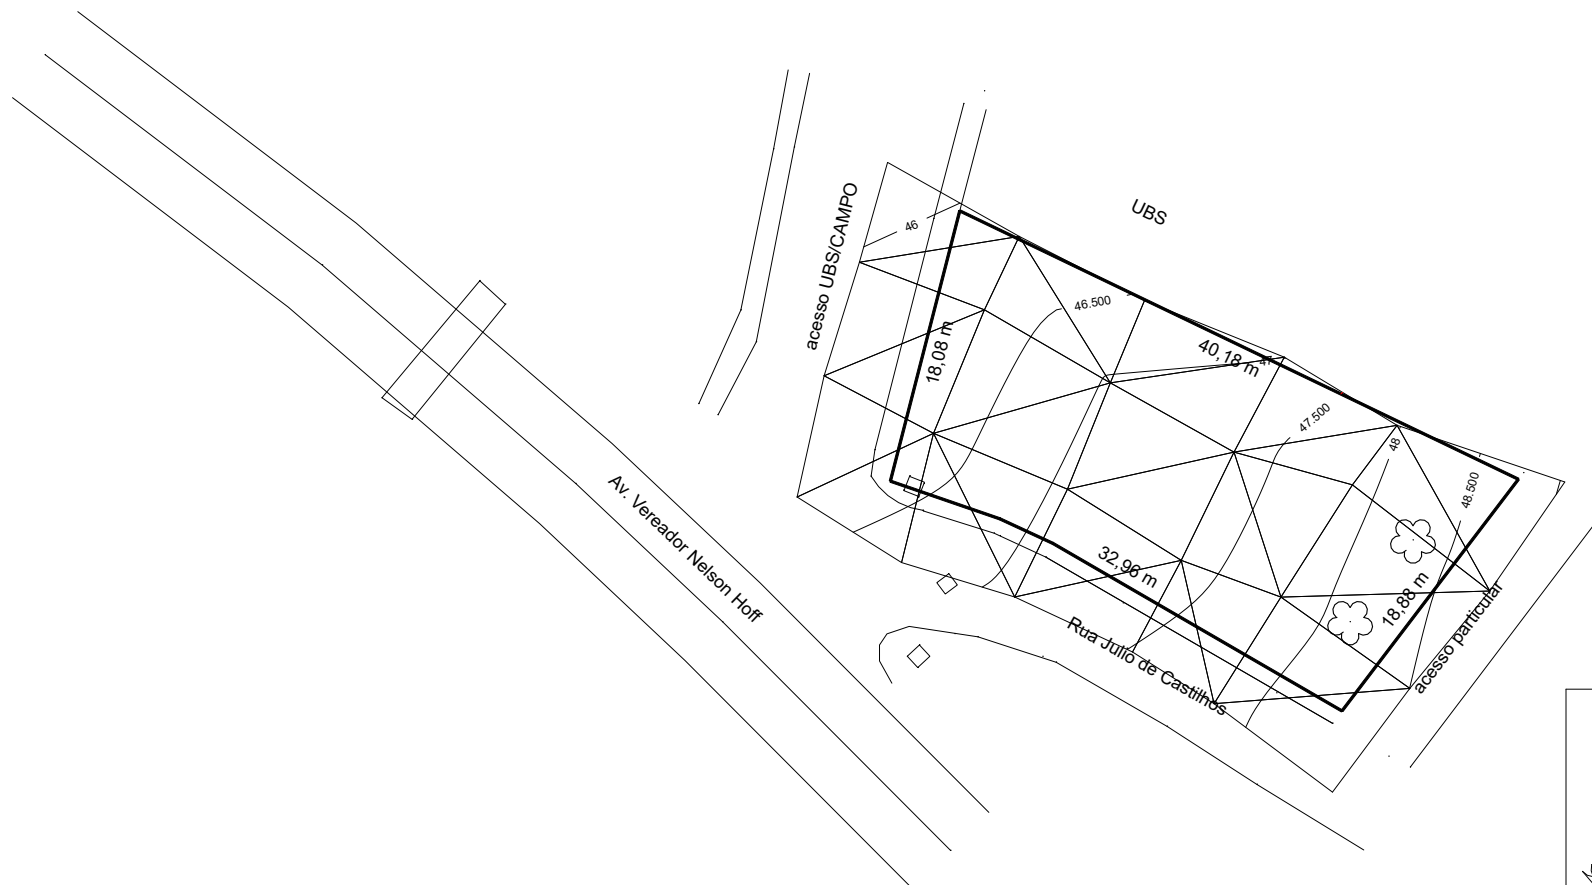

CURVAS DE NÍVEIS
ESC 1/500

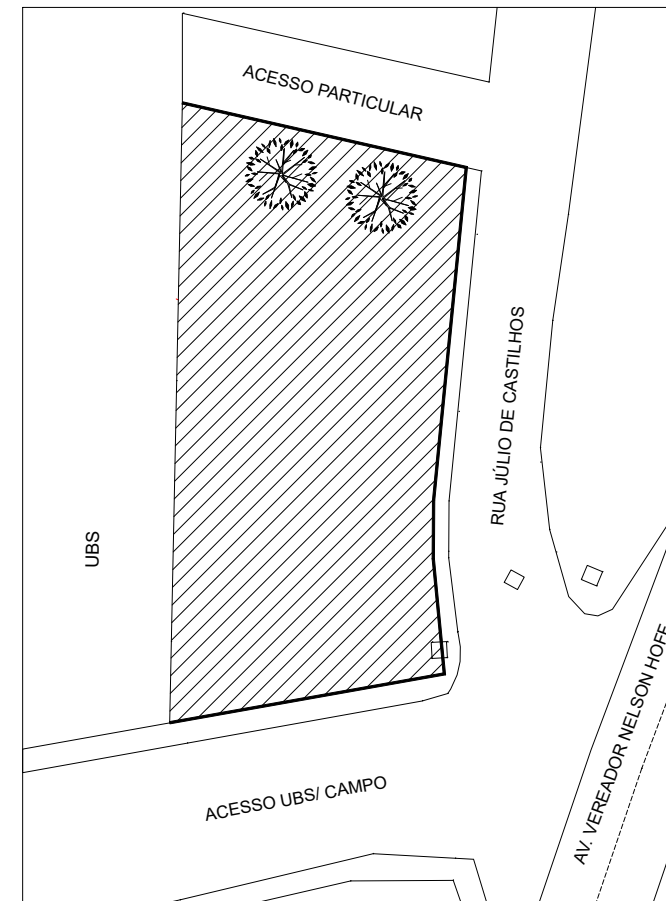

PLANTA DE SITUAÇÃO
ESC 1/500



Prefeitura Municipal

São Sebastião do Caí

Rio Grande do Sul

OBRA	ACADEMIA AO AR LIVRE		
ENDEREÇO	AO LADO DA UBS CONCEIÇÃO		
CONTEÚDO	Proprietário da Obra	Resp. técnico pelo projeto	PRANCHA 01
SITUAÇÃO	Prefeitura Municipal de São Sebastião do Caí - RS CNPJ 88370879000104	Cândida Rangel Eng. Civil CREA RS nº237.708 / Matrícula 6035	
ESCALA	INDICADA	DATA	SETEMBRO 2024