


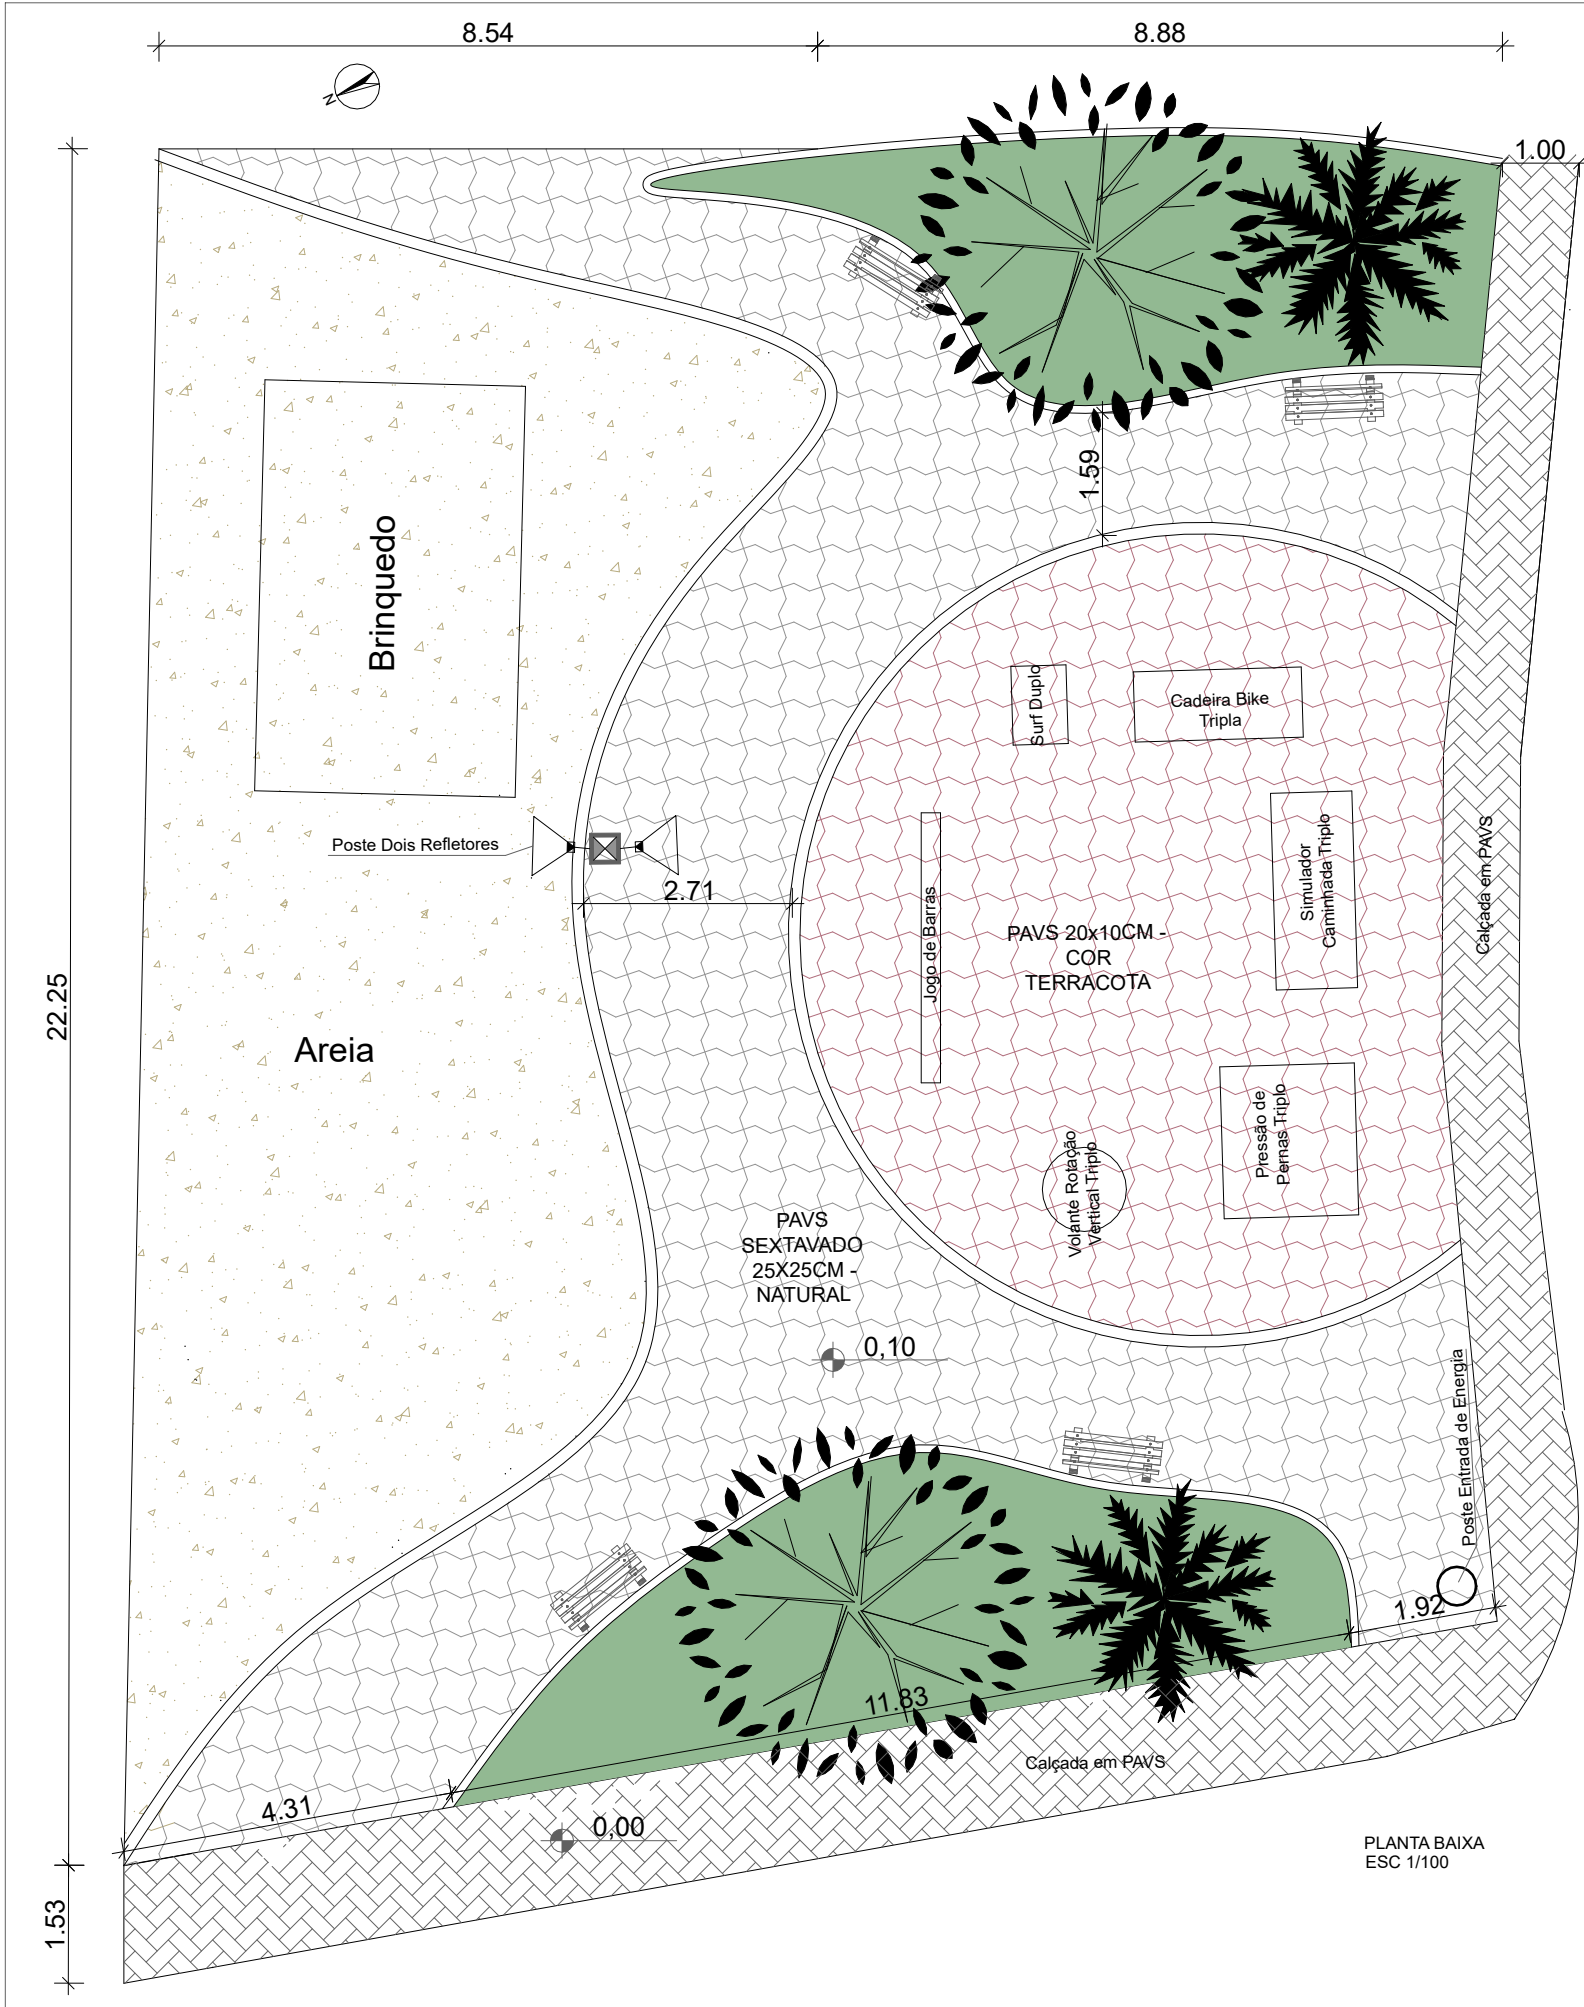

| Nº | EQUIPAMENTO | ESPECIFICAÇÃO        | QUANT. |
|----|-------------|----------------------|--------|
| 1  | BANCO       | COLONIAL             | 4      |
| 2  | POSTE       | DUPLO - 2 REFLETORES | 1      |

| Nº | VEGETAÇÃO          | ESPECIFICAÇÃO    | QUANT. |
|----|--------------------|------------------|--------|
| 3  | ÁRVORE MÉD PORTE   | xxxxxx           | 2      |
| 4  | PALMEIRA PEQ PORTE | xxxxxx           | 2      |
| 5  | PAVS NATURAL       | SEXTAVADO 25X25  | x      |
| 6  | PAVS TERRACOTA     | RETANGULAR 20X10 | x      |
| 7  | PAVS PASSEIO       | xxxxxx           | x      |



Prefeitura Municipal  
**São Sebastião do Caí**  
Rio Grande do Sul

OBRA **ACAEMIA AO AR LIVRE**

ENDEREÇO **AO LADO DA UBS CONCEIÇÃO**

|                                 |   |   |
|---------------------------------|---|---|
| CONTEUDO<br><b>PLANTA BAIXA</b> | Proprietário da Obra<br><br>Prefeitura Municipal de São Sebastião do Caí - RS<br>CNPJ 88370879000104 | Resp. técnico pelo projeto<br><br>Cândida Rangel<br>Eng. Civil<br>CREA RS 17237-T08 / Matrícula 6035 |
|---------------------------------|---|---|

PRANCHA  
**02**

ESCALA **INDICADA**

DATA **SETEMBRO 2024**