


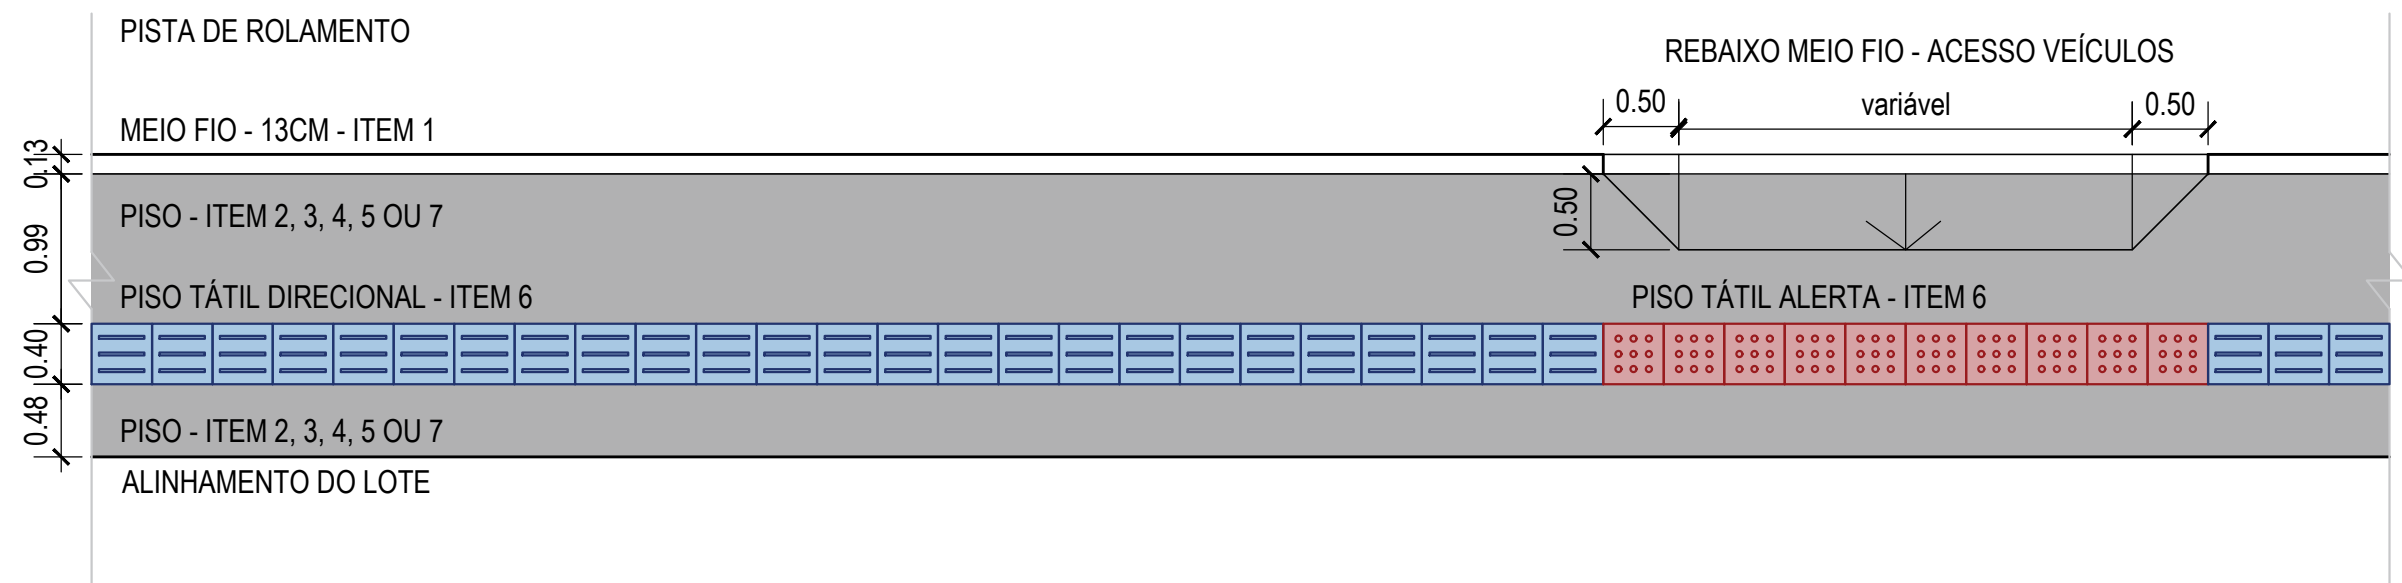

EXEMPLO DE PASSEIO PÚBLICO
ESC. 1/50



Prefeitura Municipal de Montenegro
Secretaria Municipal de Gestão e Planejamento SMGEP
Rua Ramiro Barcelo, 2993 - Bairro Centro Montenegro, RS Fone (51) 3649.8265

Obra/Projeto Registro de preços construção de passeio público	
Endereço -	DETALHAMENTO
Proprietário Município de Montenegro	Escala 1/50
Responsável técnico Valéria Wollmann CAU A195685-0	Data 02/2024

SECRETARIA MUNICIPAL DE
GESTÃO E PLANEJAMENTO



PREFEITURA
MUNICIPAL DE
MONTENEGRO



Prancha

ÚNICA