


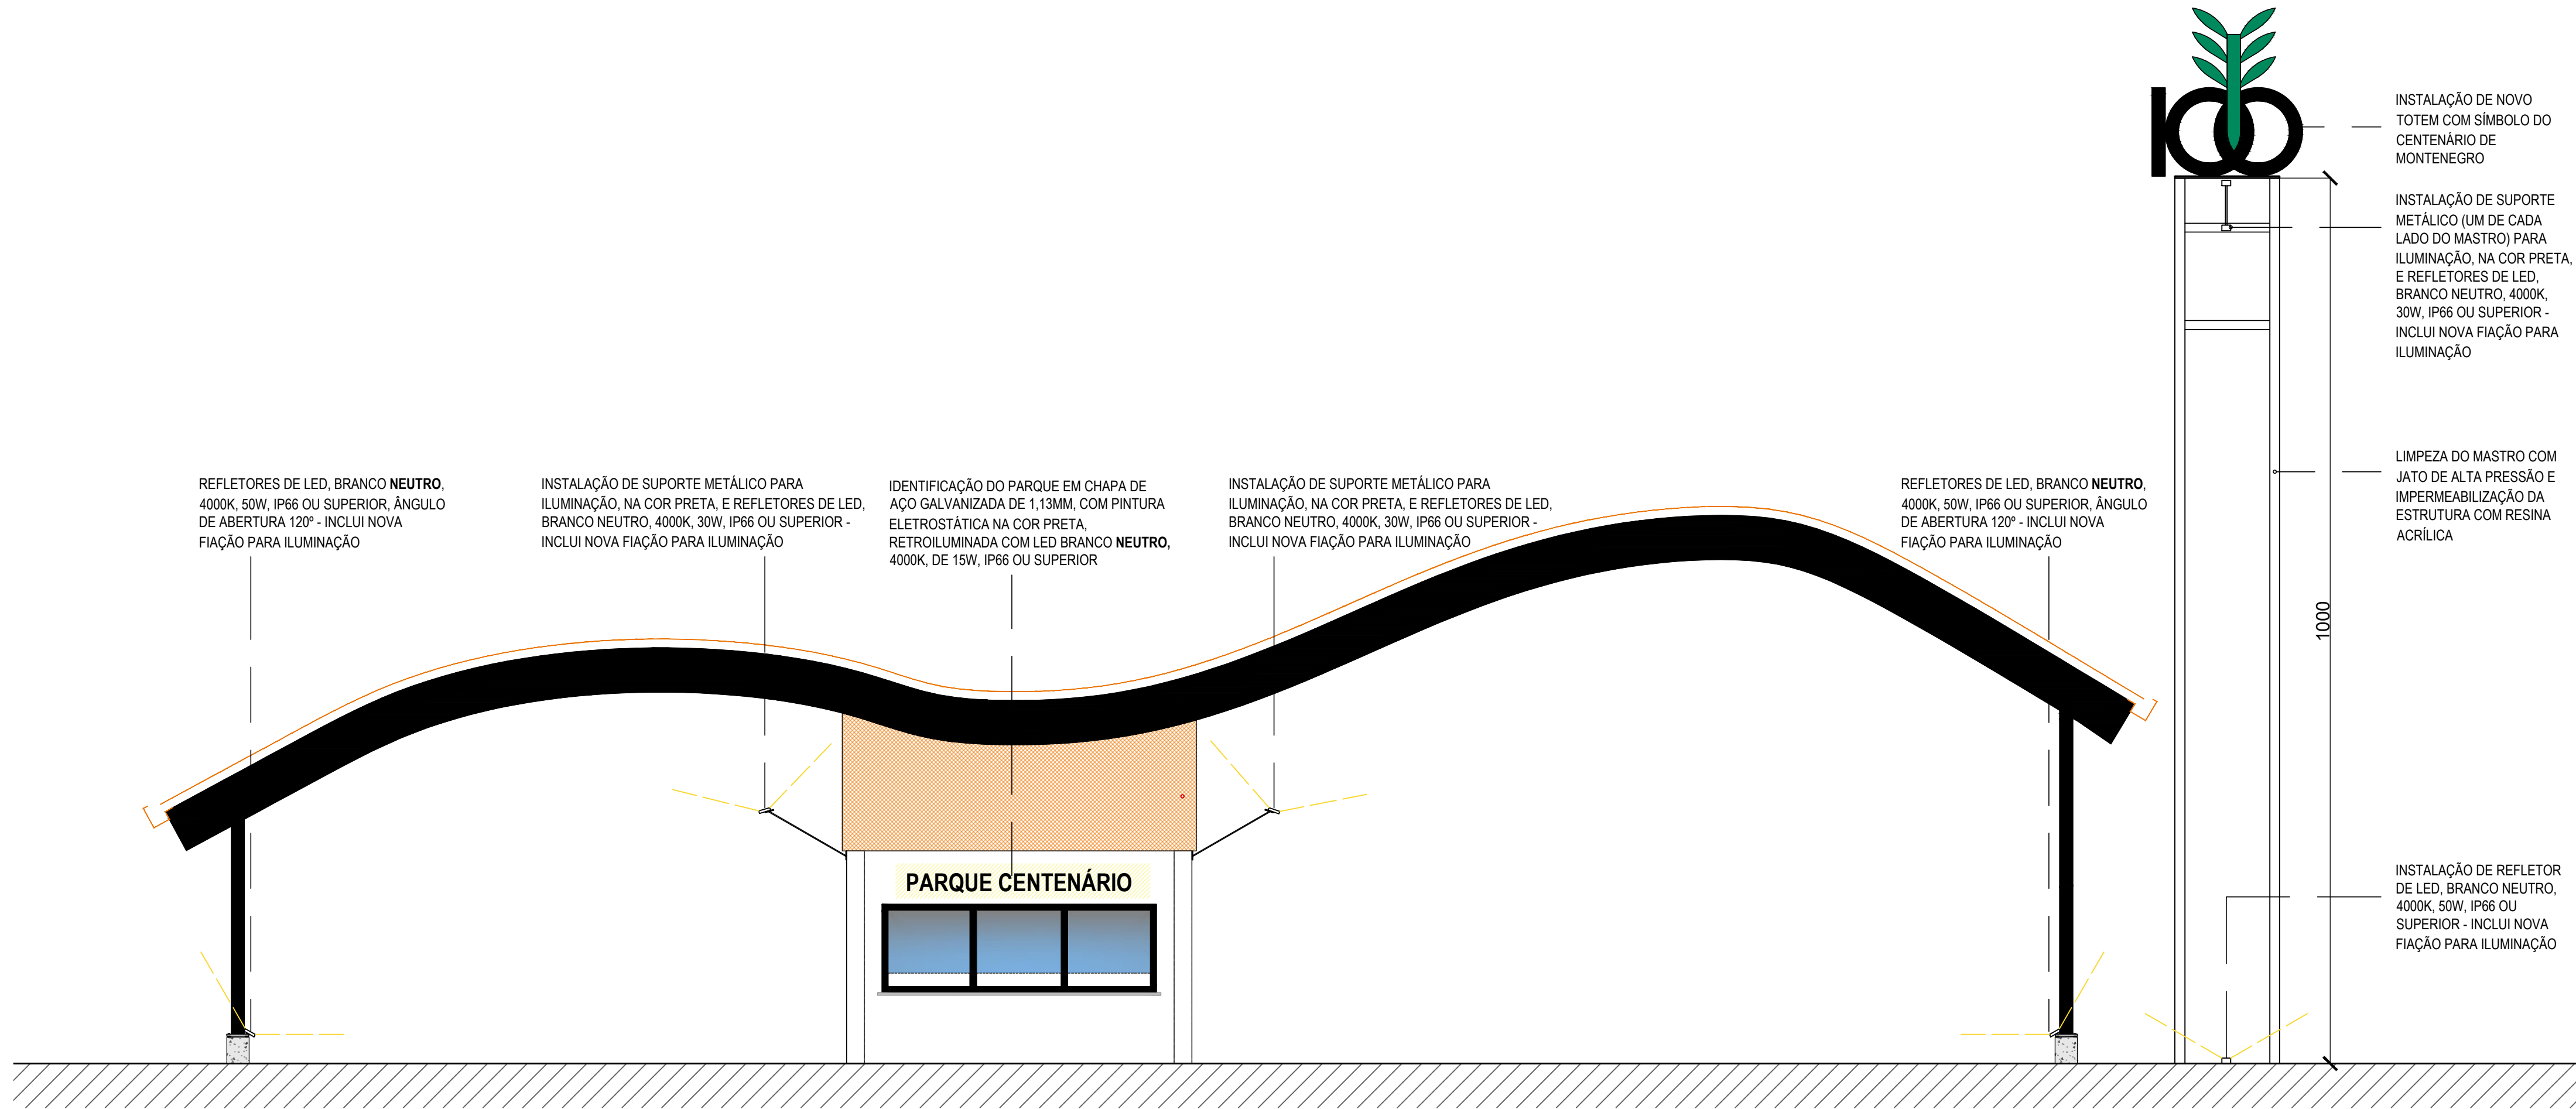




Prefeitura Municipal de Montenegro
Secretaria Municipal de Gestão e Planejamento SMGEP
Rua João Pessoa, 1363 Bairro Centro Montenegro, RS Fone (51) 3649.8265

Obra/Projeto Identificação visual - Acessos do Parque Centenário	
Endereço Rua Ibiá - Bairro Centenário	PÓRTICO PRINCIPAL
Proprietário Município de Montenegro	Escala 1/500
Responsável técnico VALÉRIA WOLLMANN CAU A195685-0	Data 08/2024
Prancha 01/04	

SECRETARIA MUNICIPAL DE GESTÃO E PLANEJAMENTO

**PREFEITURA MUNICIPAL DE MONTENEGRO**



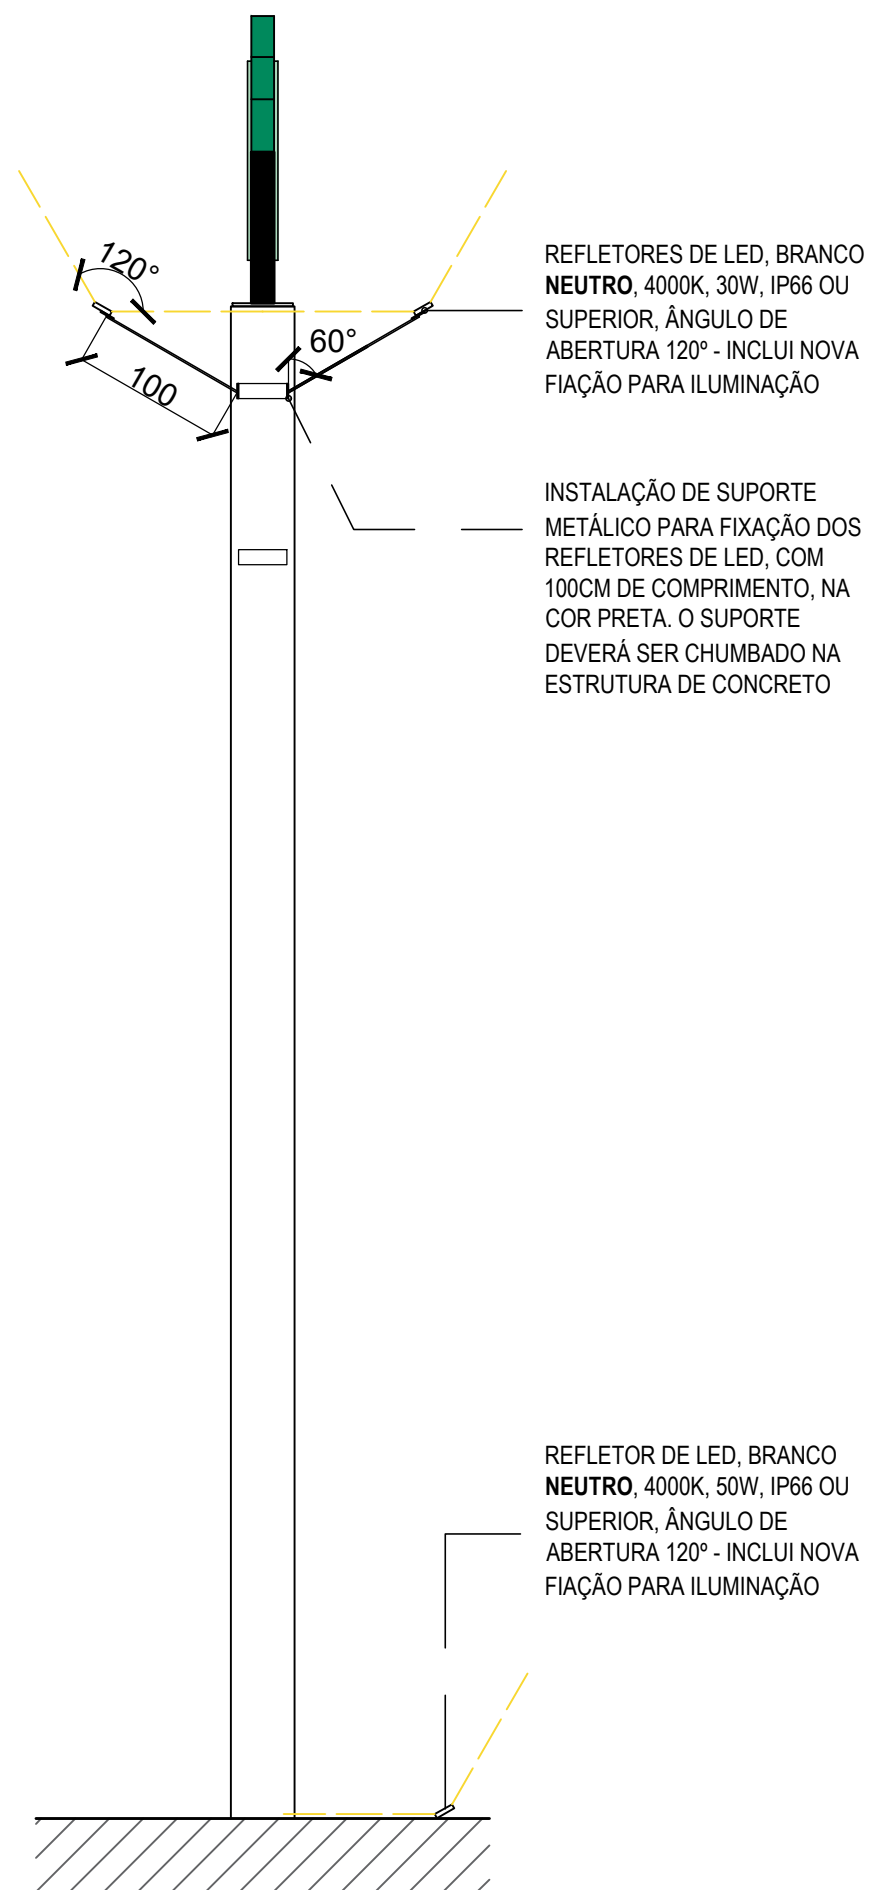

Prefeitura Municipal de Montenegro

Secretaria Municipal de Gestão e Planejamento SMGEP

Rua João Pessoa, 1363 Bairro Centro Montenegro, RS Fone (51) 3649.8265

Obra/Projeto

Identificação visual - Acessos do Parque Centenário

Endereço

Rua Ibiá - Bairro Centenário

PÓRTICO PRINCIPAL

Proprietário

Município de Montenegro

Escala

1/500

Responsável técnico

VALÉRIA WOLLMANN
CAU A195685-0

Data

08/2024

SECRETARIA MUNICIPAL DE
GESTÃO E PLANEJAMENTO






PREFEITURA
MUNICIPAL DE
MONTENEGRO



SOMOS
TODOS
MONTENEGRO
ADMINISTRAÇÃO
MUNICIPAL

Prancha

02/04

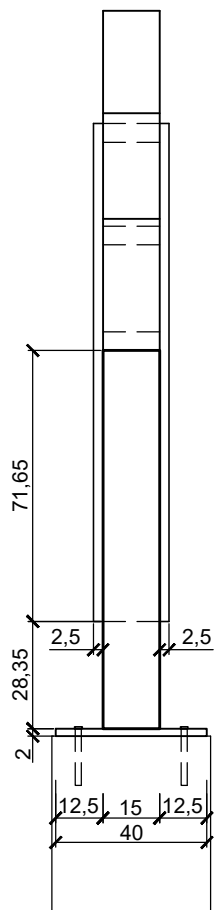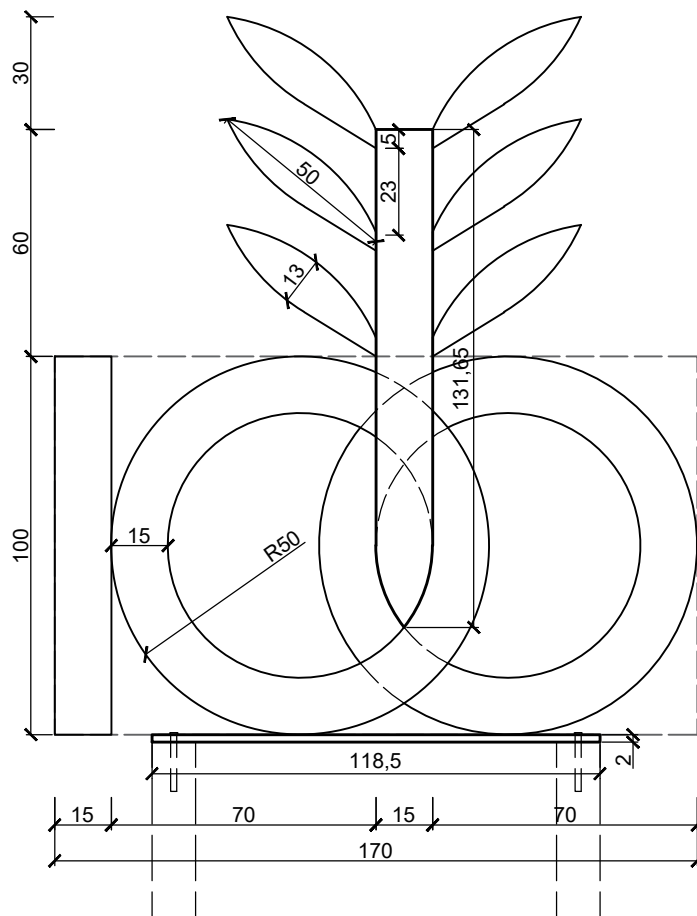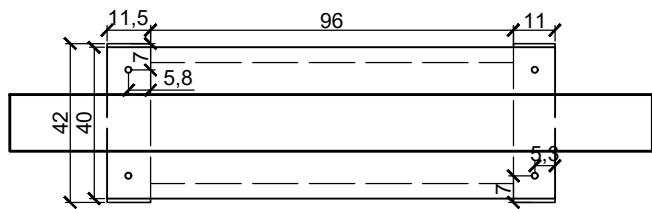


ESTRUTURA DO CAULE E DAS FOLHAS EM CHAPA DE AÇO GALVANIZADO, COM 1,95MM DE ESPESSURA, COM PINTURA ELETROSTÁTICA, E DUAS DEMÃOS DE PINTURA PU NA COR VERDE FOLHA (RGB 0,137,92)

ESTRUTURA DOS NÚMEROS EM CHAPA DE AÇO GALVANIZADO, COM 1,95MM DE ESPESSURA, COM PINTURA ELETROSTÁTICA NA COR PRETA

BASE PARA FIXAÇÃO DO TOTEM NO MASTRO DE CONCRETO EXISTENTE EM CHAPA DE AÇO GALVANIZADO, COM 6,35MM DE ESPESSURA, COM PINTURA ELETROSTÁTICA NA COR PRETA. A BASE DEVERÁ SER SOLDADA AO TOTEM E CHUMBADA NA ESTRUTURA DE CONCRETO EXISTENTE

FIXAÇÃO DO TOTEM NO MASTRO DE CONCRETO COM CHUMBADOR DE AÇO ZINCADO, DIÂMETRO 5/8", COMPRIMENTO 6", COM PORCA E CHUMBADOR QUÍMICO

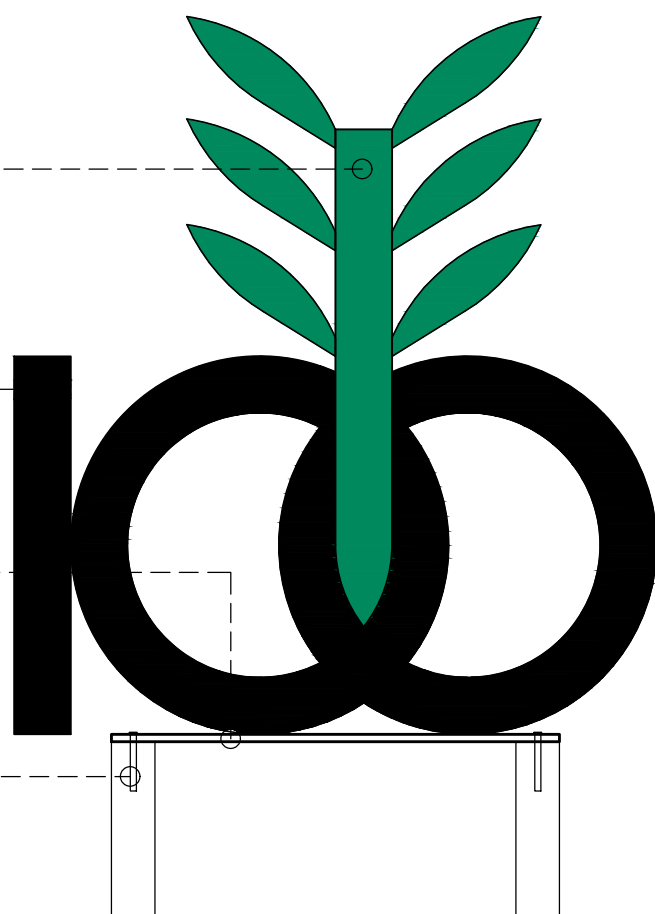

Prefeitura Municipal de Montenegro
Secretaria Municipal de Gestão e Planejamento SMGEP
Rua João Pessoa, 1363 Bairro Centro Montenegro, RS Fone (51) 3649.8265

Obra/Projeto
Identificação visual - Acessos do Parque Centenário

Endereço
Rua Ibiá - Bairro Centenário

SÍMBOLO 100 ANOS

Proprietário
Município de Montenegro

Escala
1/200



Responsável técnico
VALÉRIA WOLLMANN
CAU A195685-0

Data
08/2024

SECRETARIA MUNICIPAL DE
GESTÃO E PLANEJAMENTO



Prancha
03/04

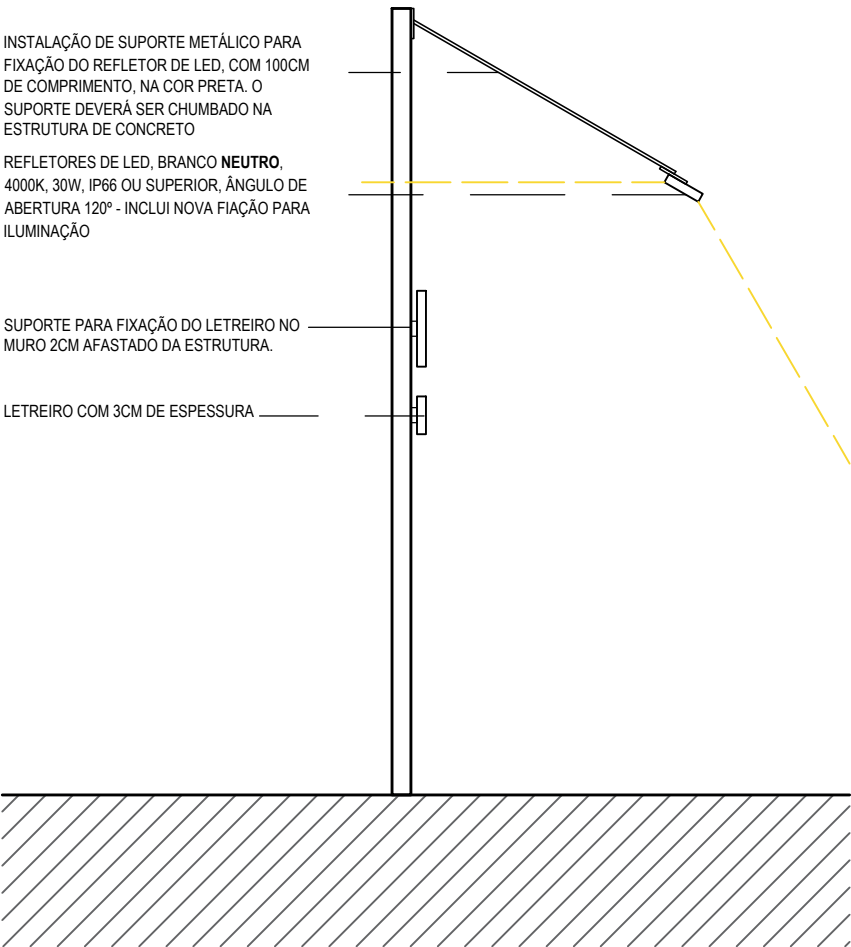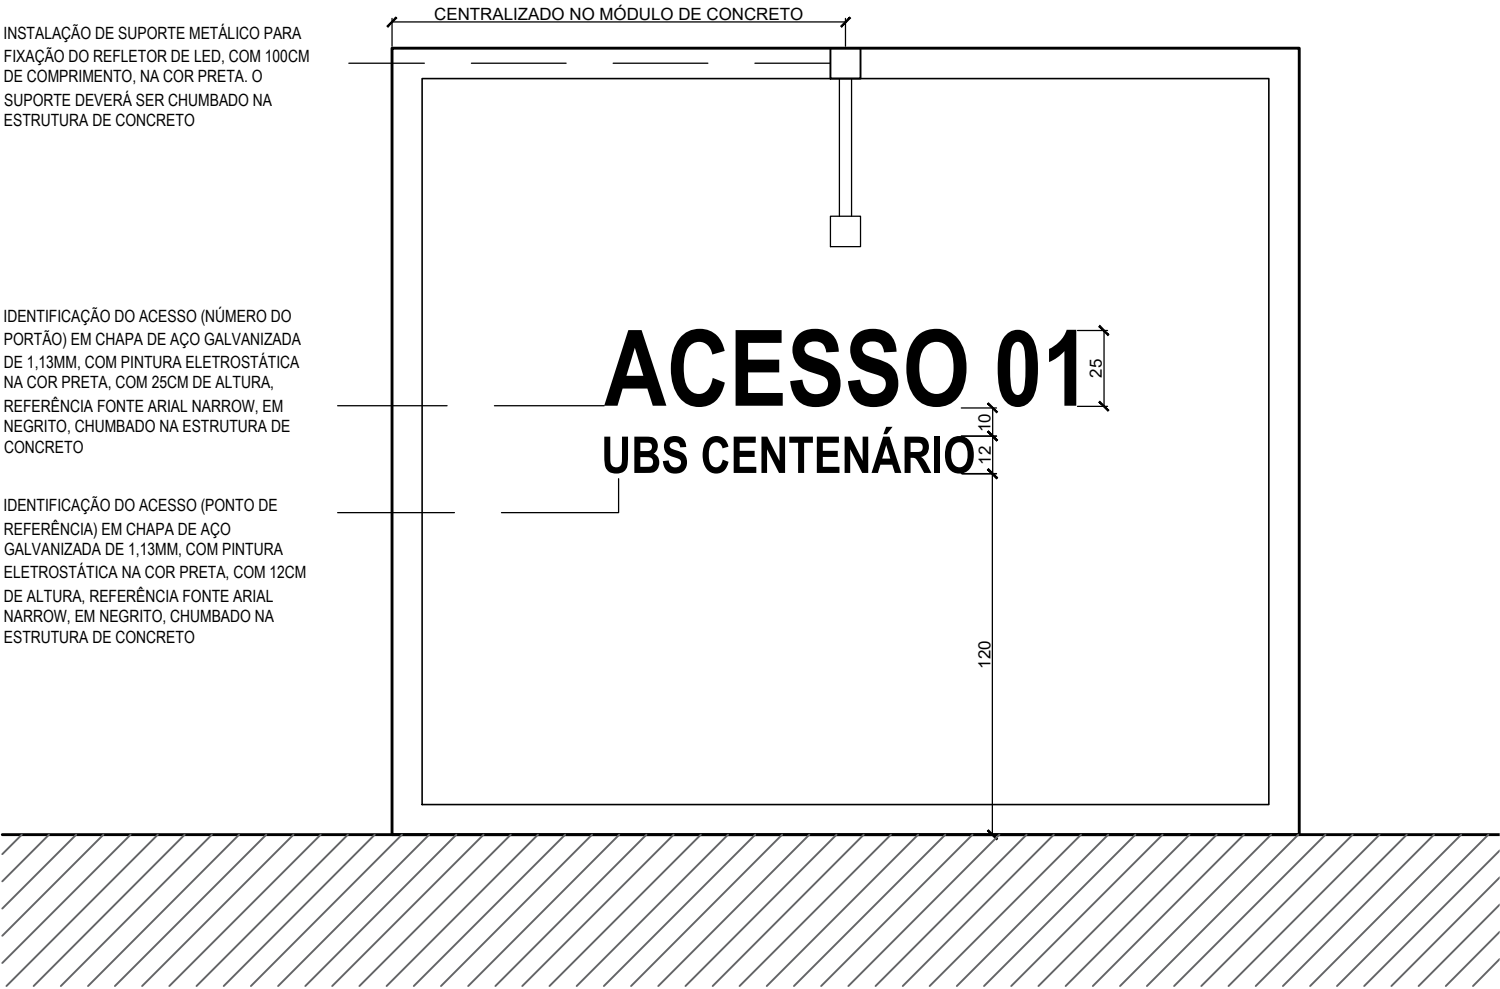

Texto dos demais acessos:

ACESSO 02
SERVIÇO

ACESSO 03
RS 287



Prefeitura Municipal de Montenegro
Secretaria Municipal de Gestão e Planejamento SMGEP
Rua João Pessoa, 1363 Bairro Centro Montenegro, RS Fone (51) 3649.8265

Obra/Projeto
Identificação visual - Acessos do Parque Centenário

Endereço
Rua Ibiá - Bairro Centenário

ACESSOS LATERAIS

Proprietário
Município de Montenegro

Responsável técnico
VALÉRIA WOLLMANN
CAU A195685-0

Escala
1/250

Data
08/2024

SECRETARIA MUNICIPAL DE
GESTÃO E PLANEJAMENTO



PREFEITURA
MUNICIPAL DE
MONTENEGRO



Prancha

04/04