




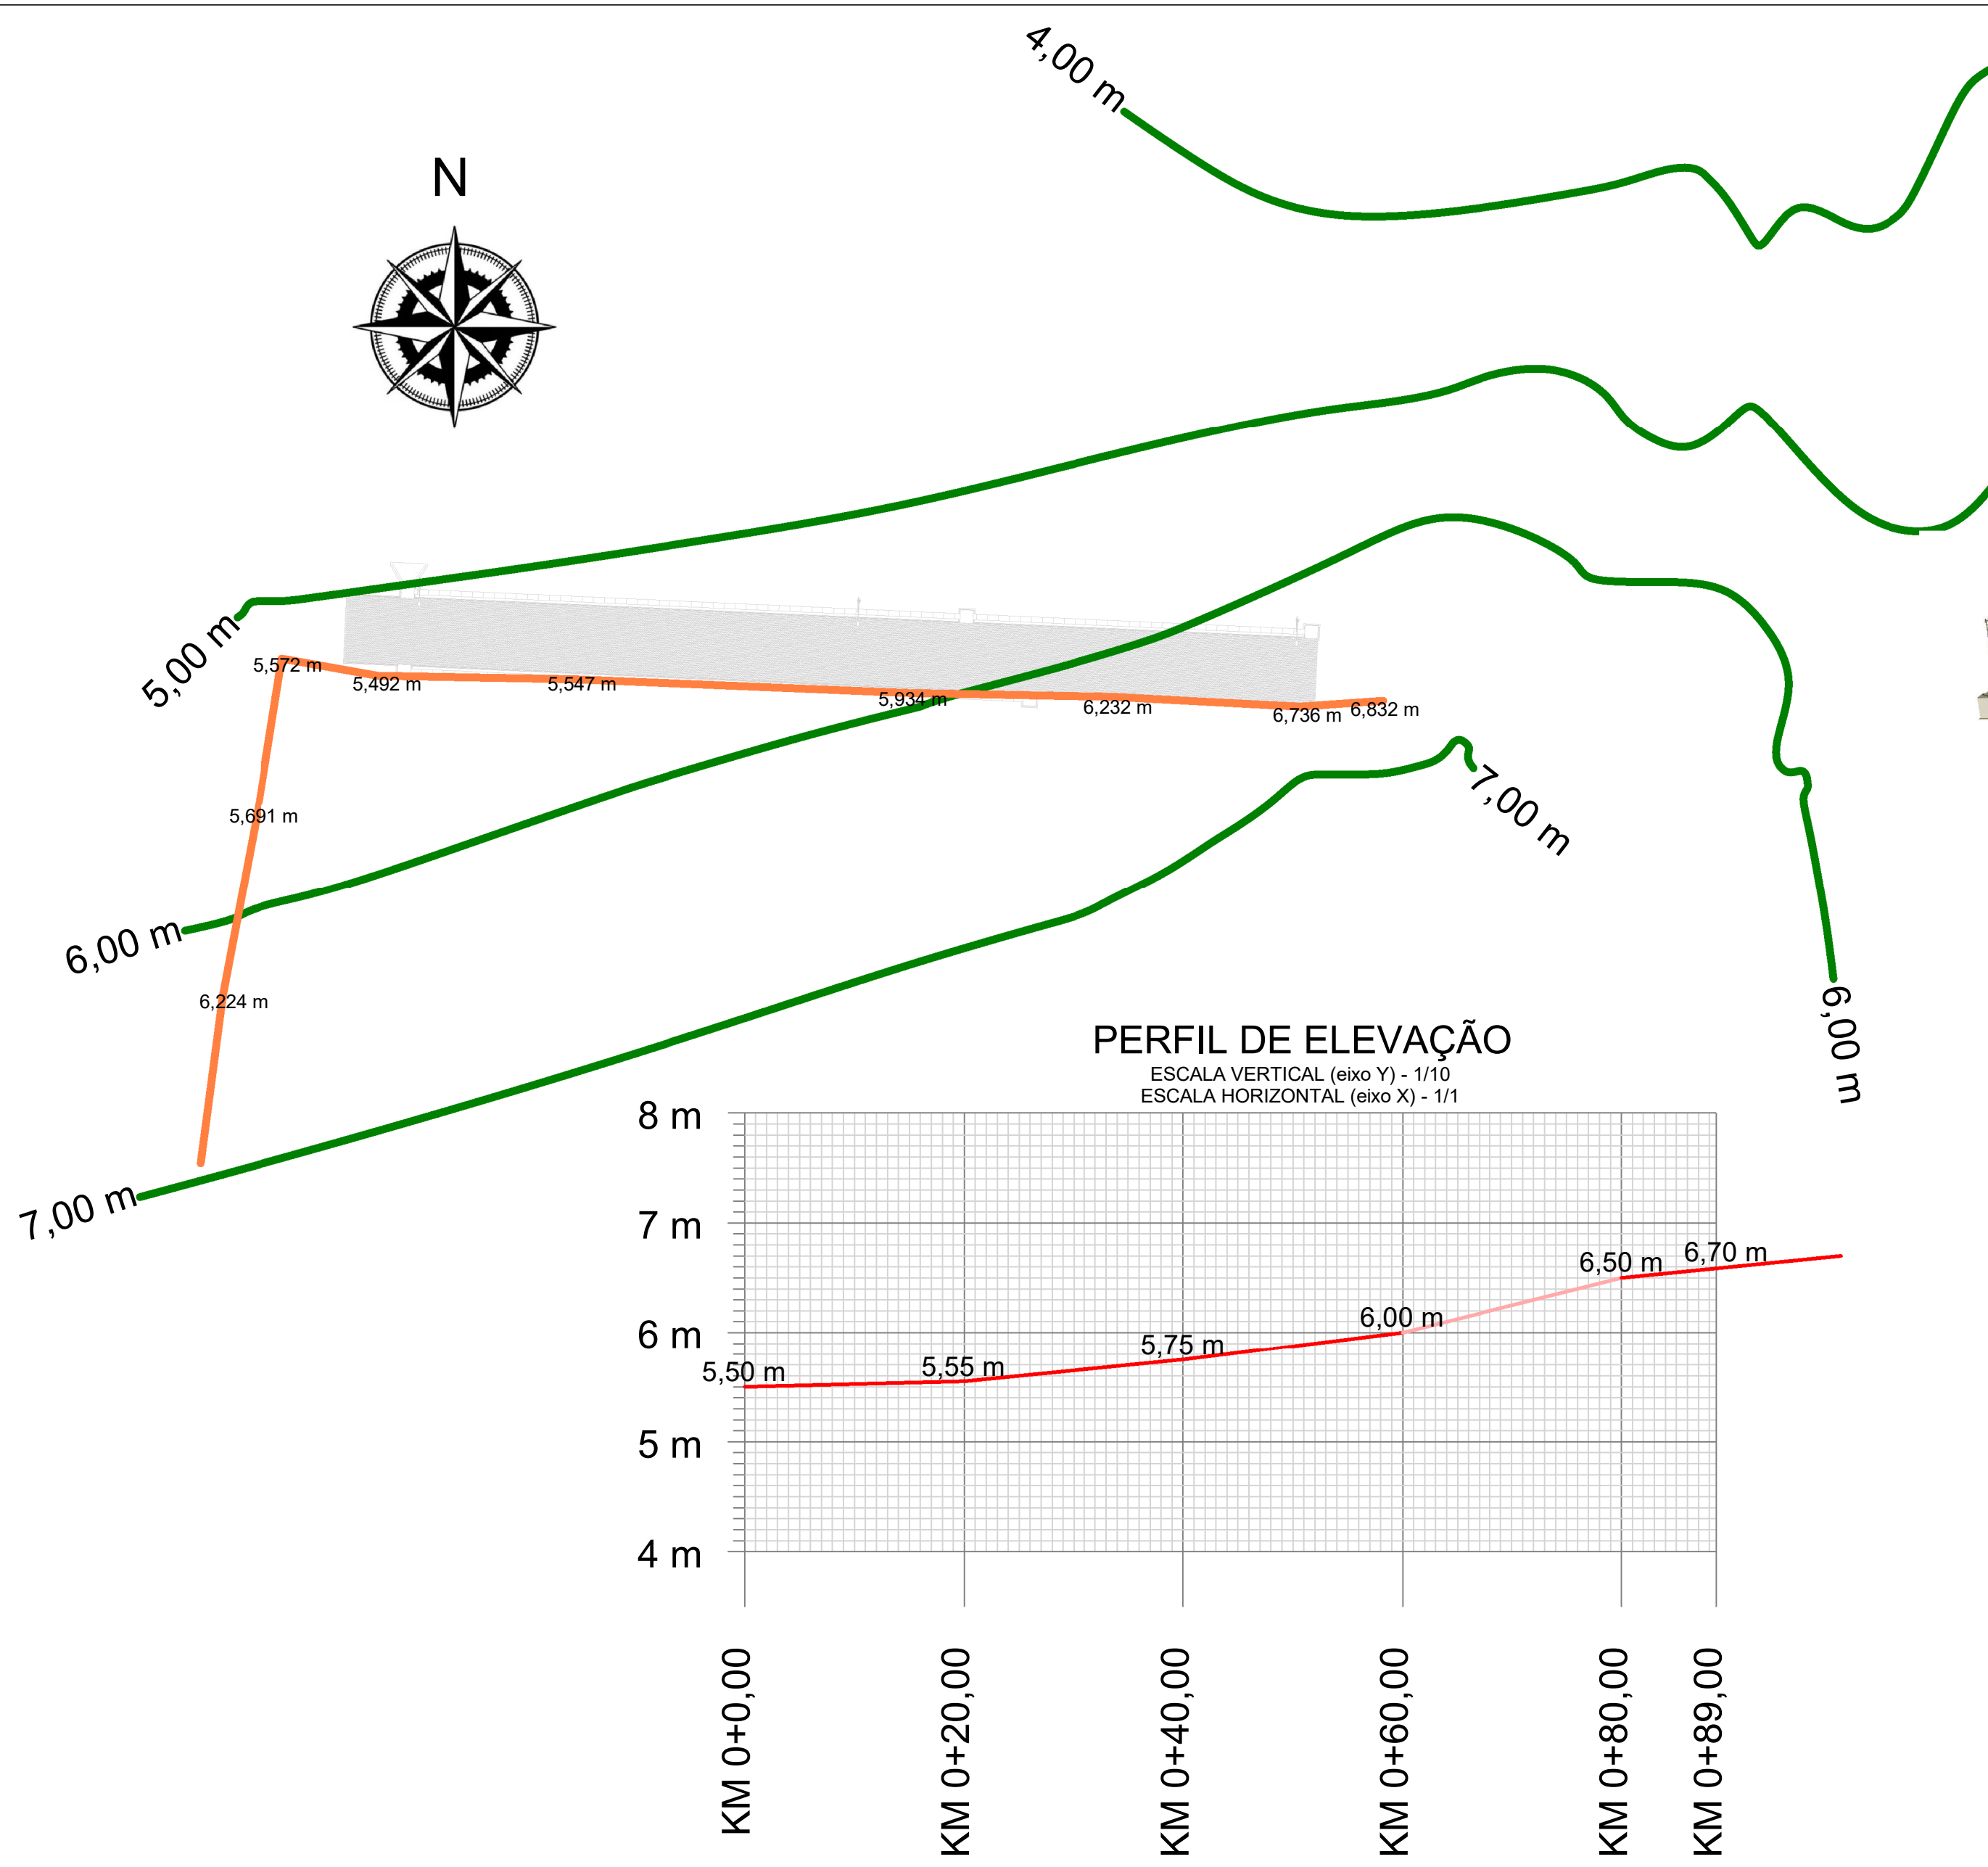

2 Vista 3D 1
1 : 1

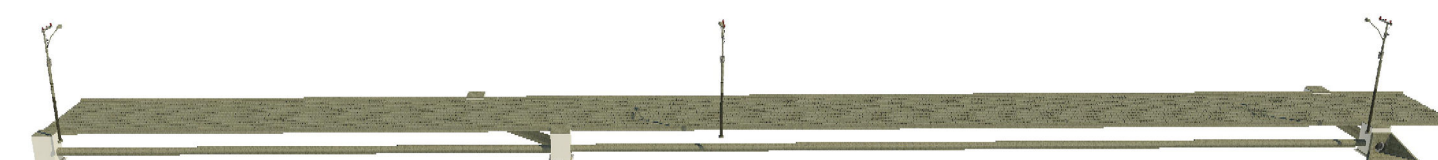

3 Vista 3D 2
1 : 1

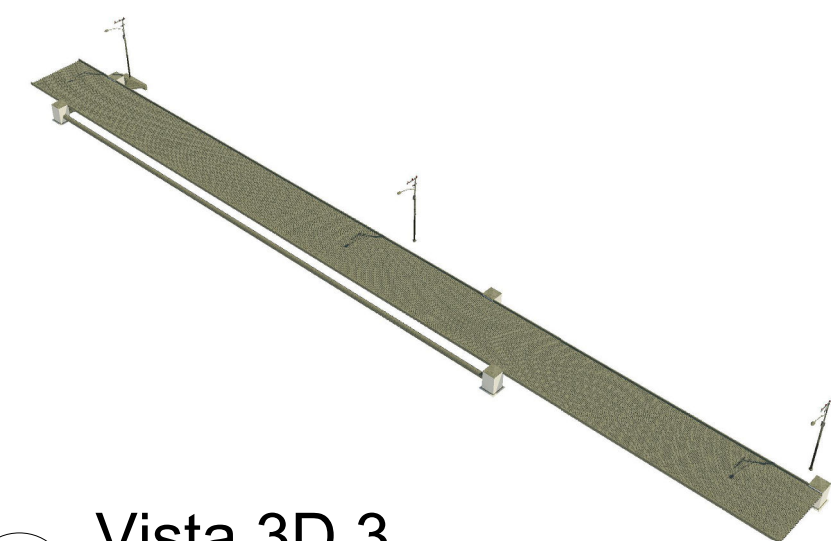

4 Vista 3D 3
1 : 1

LEGENDA	
	PERFIL DE ELEVACÃO DO TERRENO
	CURVAS DE NÍVEIS
	CURVA DE NÍVEL TRECHO OBJETO
PREFEITURA MUNICIPAL DE SÃO JERÔNIMO	
OBJETO: PAVIMENTAÇÃO EM BLOCO DE CONCRETO INTERTRAVADO E MICRODRENAGEM EM TRECHO 01, NA RUA OLARIA, BAIRRO SÃO FRANCISCO, SÃO JERÔNIMO, RS	
PROJETO: Pavimentação Rua Olaria, Trecho 01 entre 00+0,00 e 00+89,00	
ENDEREÇO: Rua Olaria, bairro São Francisco, São Jerônimo, RS	
RESPONSÁVEL TÉCNICO:	
ÁREA TOTAL: 534,00 m²	ESCALA: Como indicado
PRANCHA:	DATA: AGOSTO/24
DESENHO: Engº civil Jorge Lucas Alves de Castro	
Levantamento Topográfico, Visfas 3D e Perfil de Elevação.	
QUANT. PRANCHAS: 04	

1 Levantamento Topográfico
1 : 500