


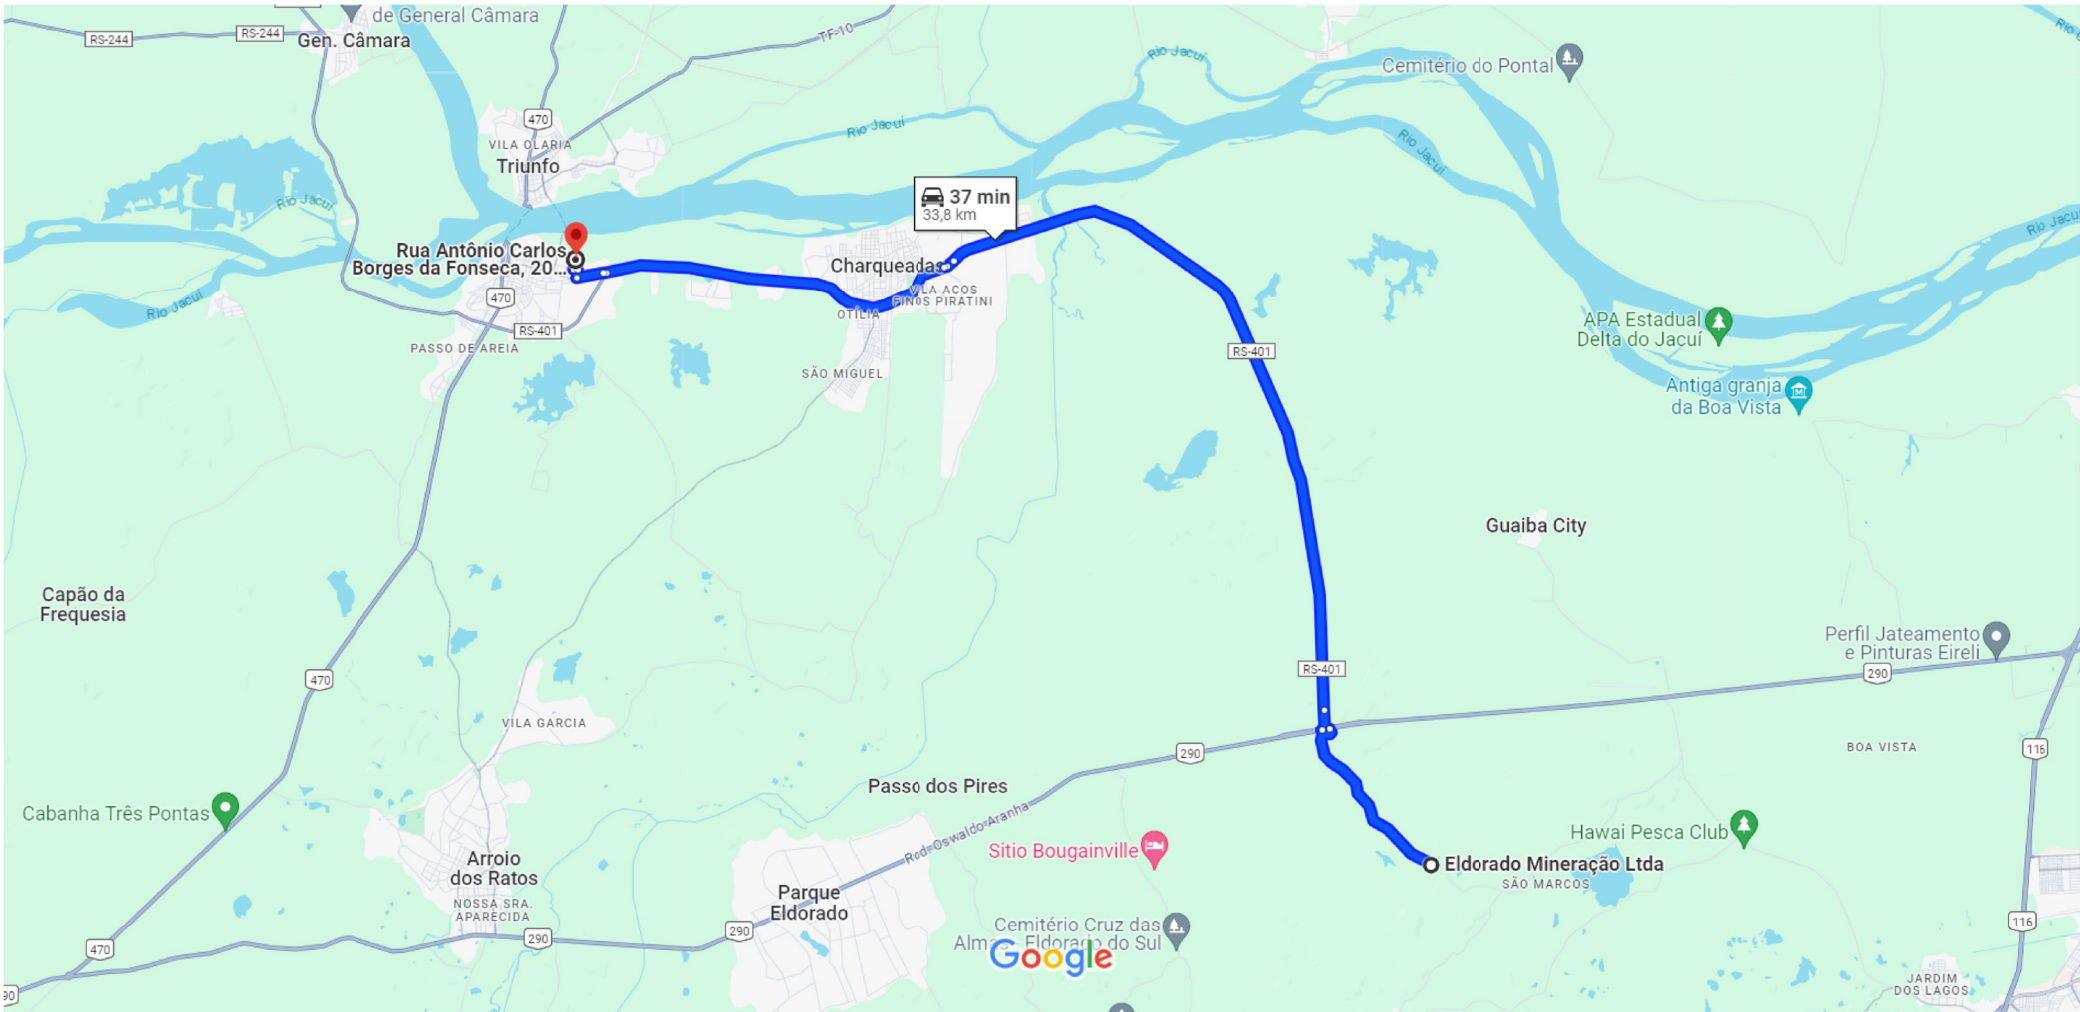

de Eldorado Mineração Ltda, Est. Monte Alegre Km 4,4 - Bairro Bom Retiro, Eldorado do Sul - RS, 92990-000 a R. Antônio Carlos Borges da Fonseca, 20-172 - São Francisco, São Jerônimo - RS, 96700-000

De carro 33,8 km, 37 min


DMT 33,8 KM ENTRE RUA ANTÔNIO CARLOS BORGES DA FONSECA E ELDORADO MINERAÇÃO LTDA - JAZIDA DE MINÉRIOS



de Passo de Areia, São Jerônimo - RS, 96700-000 a R. Antônio Carlos Borges da Fonseca, 20-172 - São Francisco, São Jerônimo - RS, 96700-000

De carro 4,8 km, 10 min

DMT 4,8 KM ENTRE RUA ANTÔNIO CARLOS BORGES DA FONSECA E PASSO DE AREIA - JAZIDA DE ATERRO

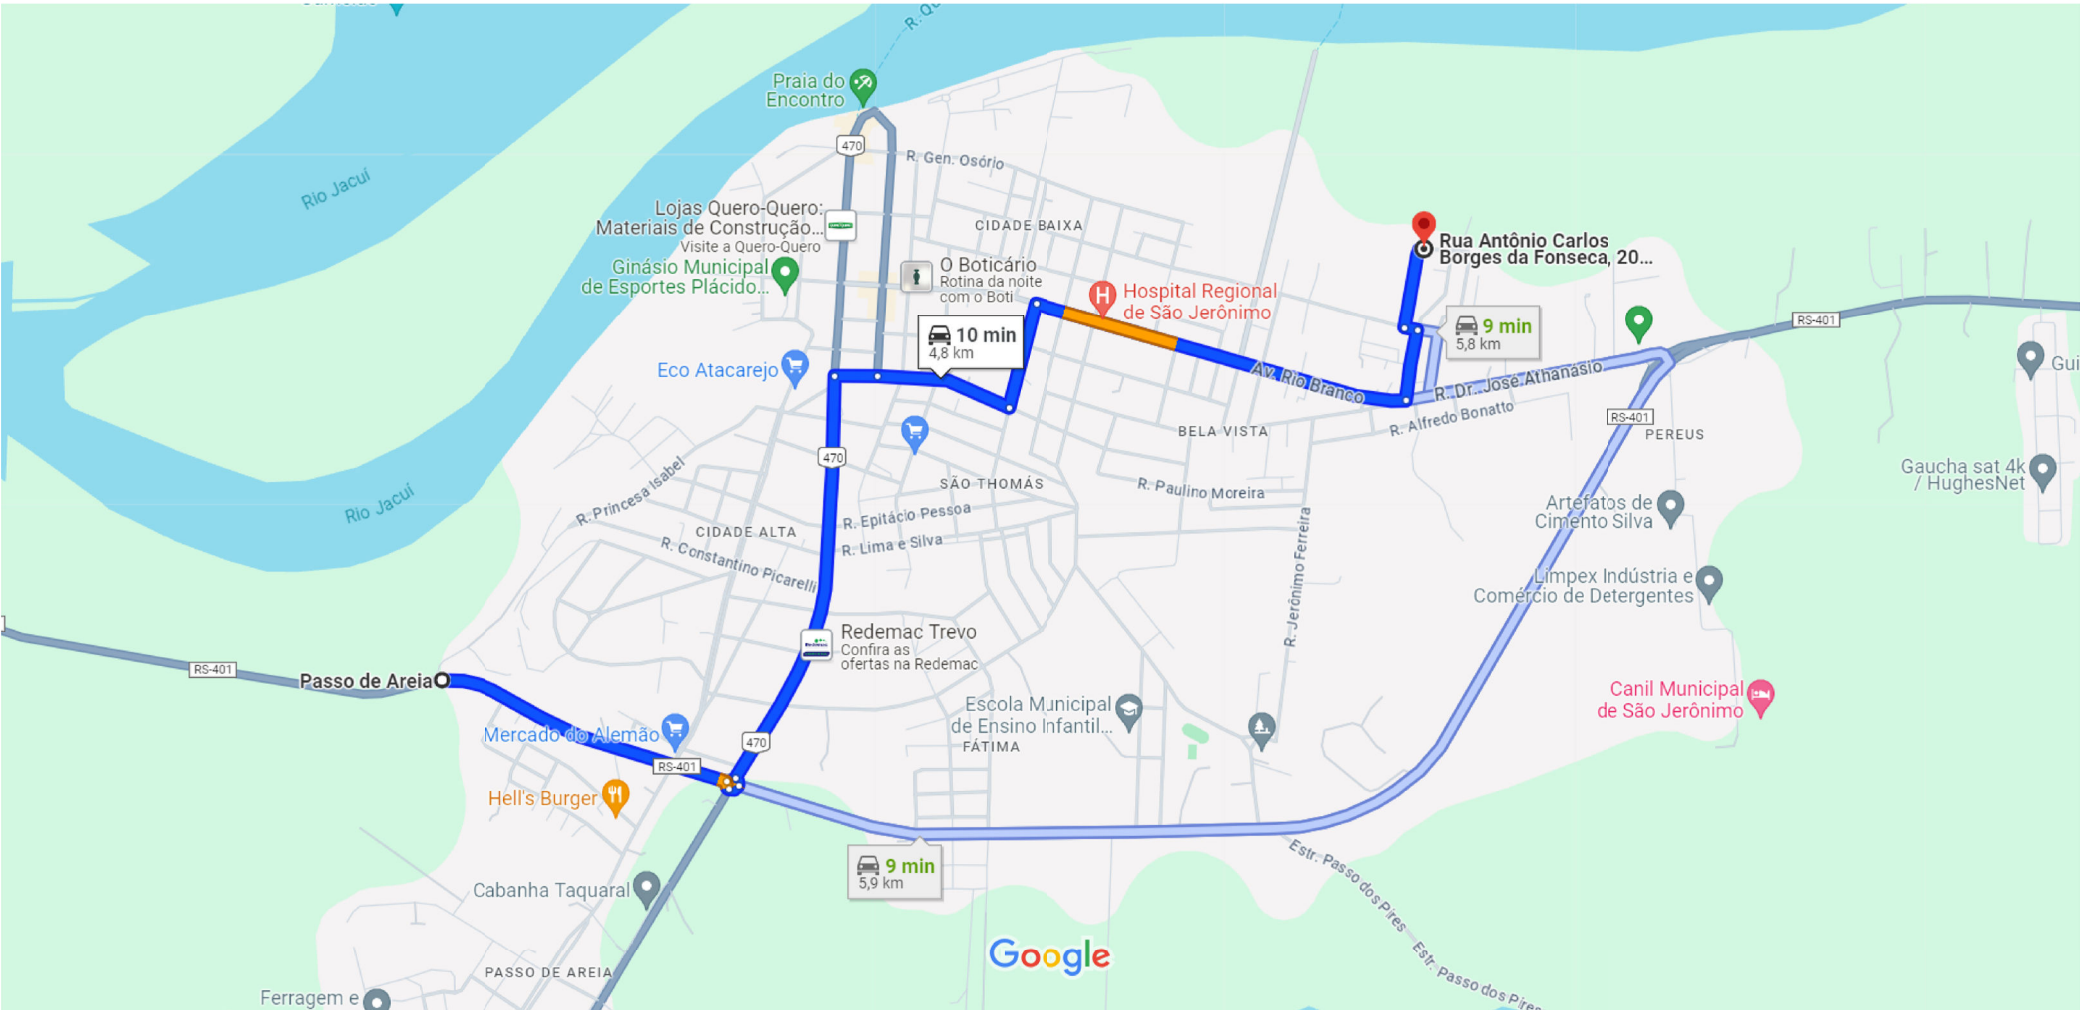

1

Jazida de Minérios

1 : 500

2

Jazida de Aterro


1 : 500



de Av. Rio Branco, 1500 - São Francisco, São Jerônimo - RS, 96700-000 a R. Antônio Carlos Borges da Fonseca, 20-172 - São Francisco, São Jerônimo - RS, 96700-000

De carro 800 m, 3 min

DMT 0,8 KM ENTRE RUA ANTONIO CARLOS BORGES DA FONSECA E RUA RIO BRANCO - BOTA FORA

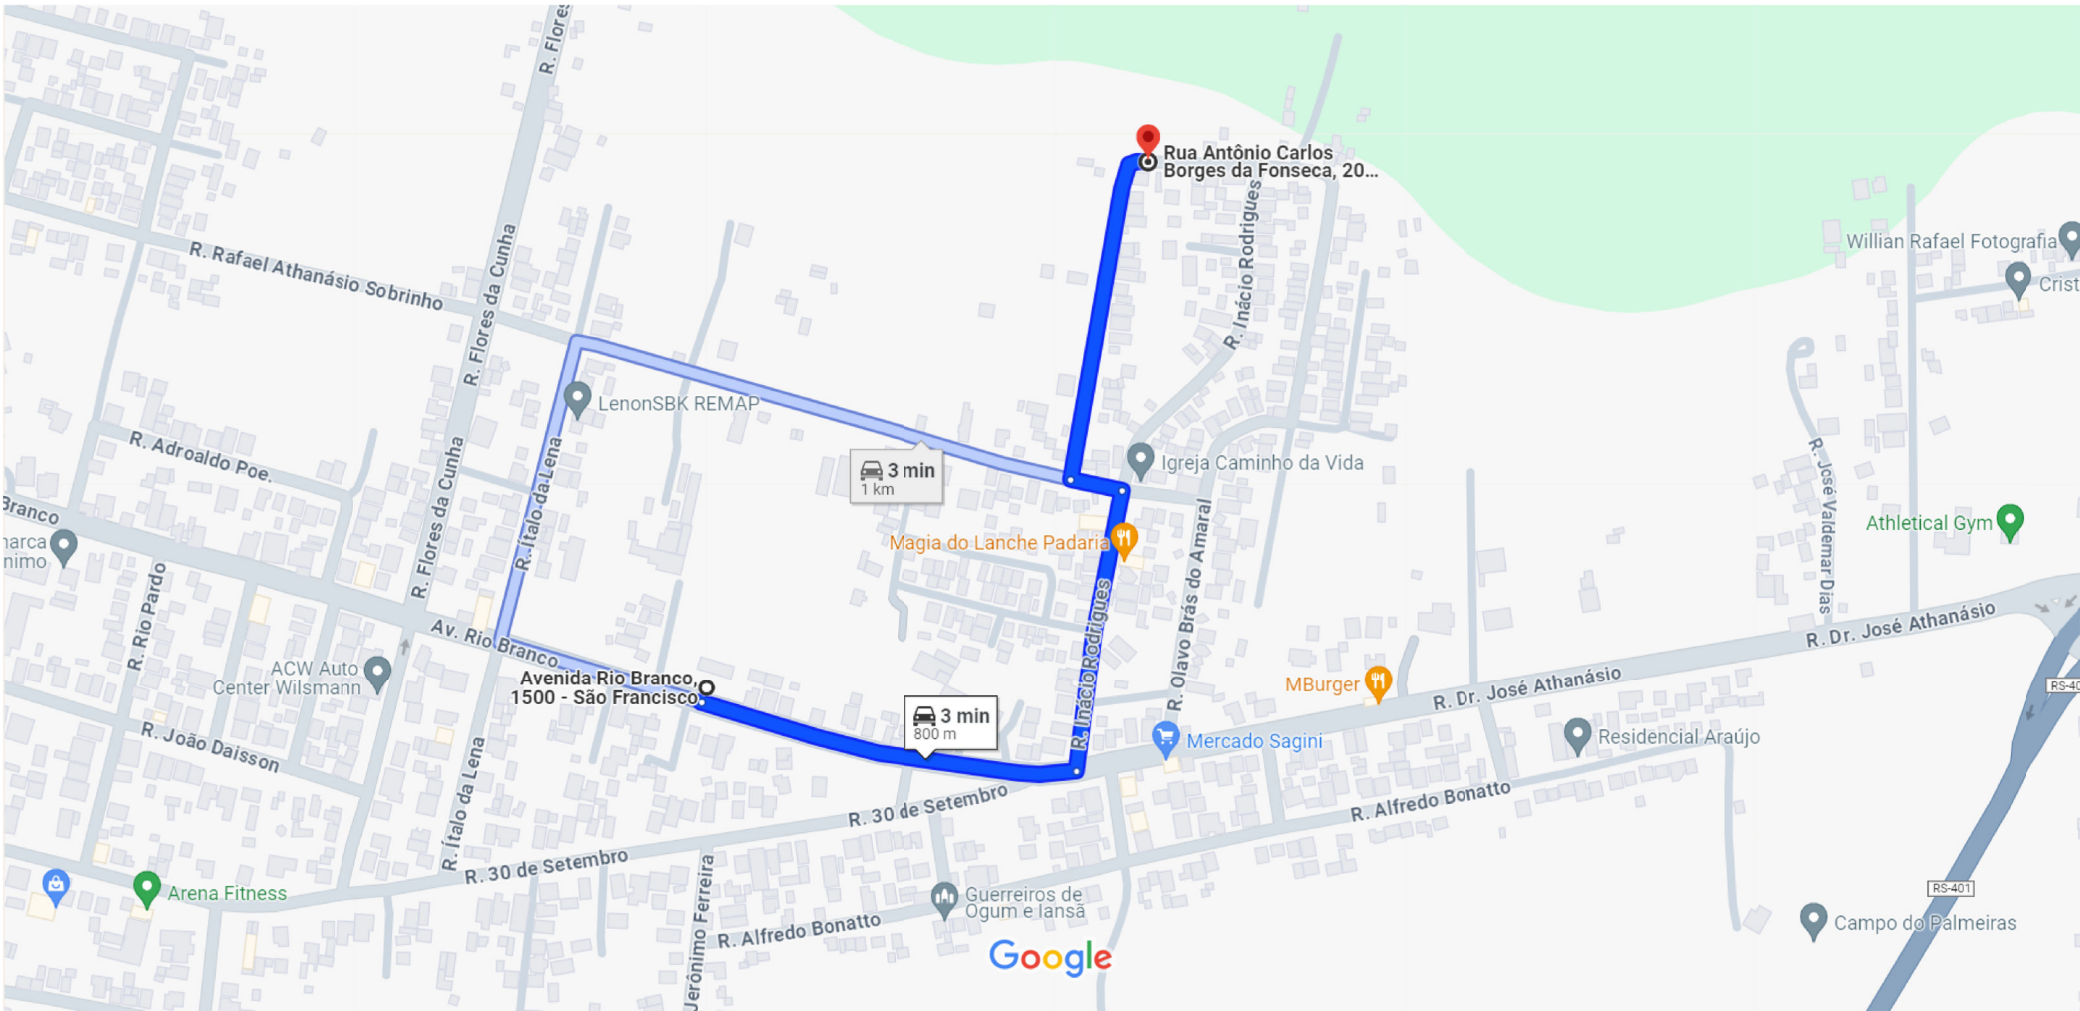

3

Bota fora

1 : 500

PREFEITURA MUNICIPAL DE SÃO JERÔNIMO



OBJETO: PAVIMENTAÇÃO EM BLOCO DE CONCRETO INTERTRAVADO E MICRODRENAGEM EM TRECHO 01, NA RUA OLARIA, BAIRRO SÃO FRANCISCO, SÃO JERÔNIMO, RS

PROJETO: Pavimentação Rua Olaria, Trecho 01 entre 00+0,00 e 00+89,00

ENDEREÇO: Rua Olaria, bairro São Francisco, São Jerônimo, RS

RESPONSÁVEL TÉCNICO:

ESCALA: 1 : 500

ÁREA TOTAL: 534,00 m²

DATA: AGOSTO/24

PRANCHA:

DESENHO: Engº civil Jorge Lucas Alves de Castro
Localização de Jazida de Minérios, Jazida de Aterro e Bota fora.

04

QUANT. PRANCHAS: 04