



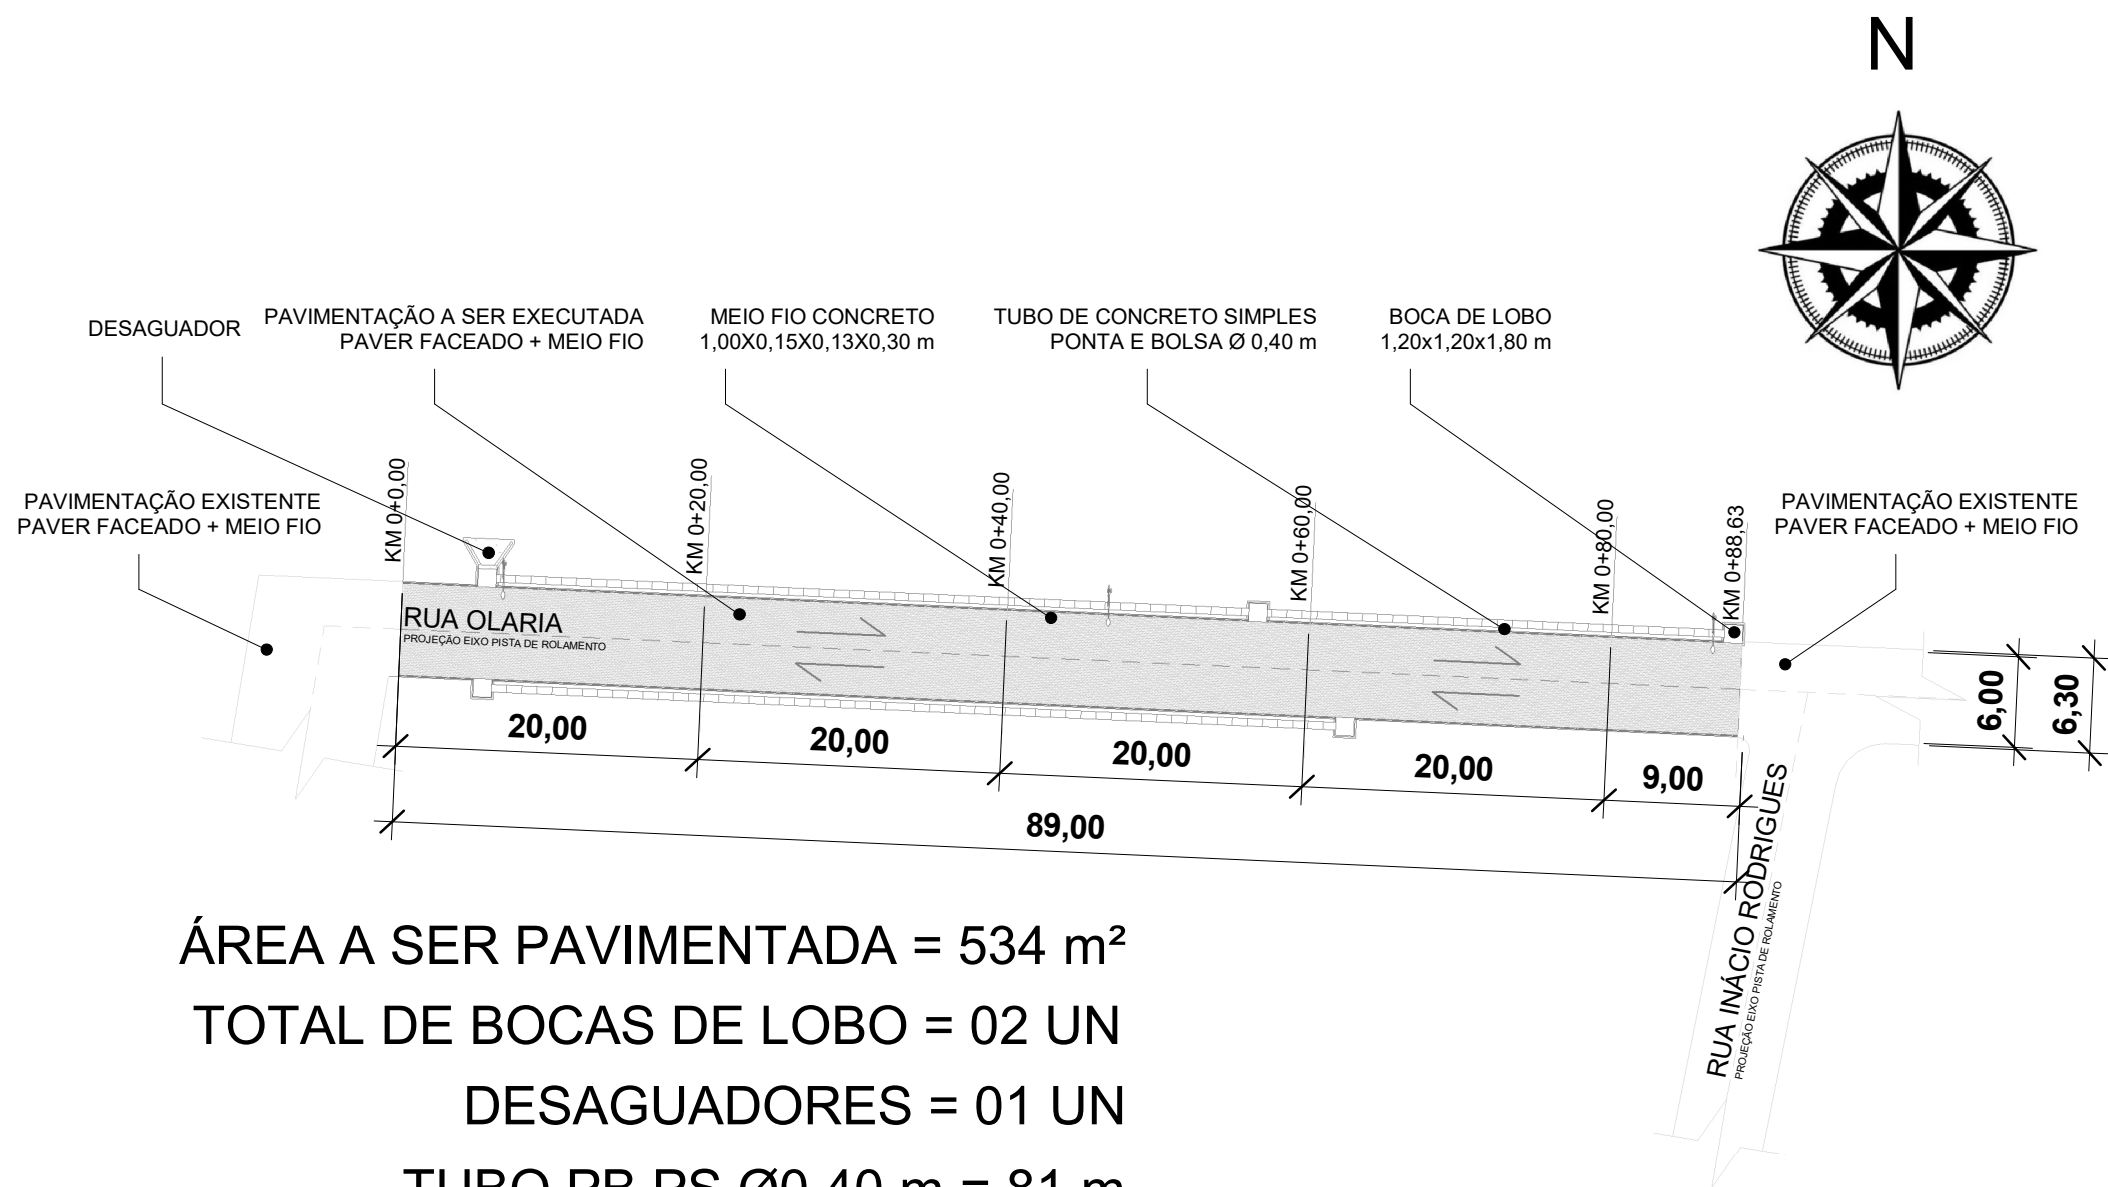


ÁREA A SER PAVIMENTADA = 534 m²
TOTAL DE BOCAS DE LOBO = 02 UN
DESAGUADORES = 01 UN
TUBO PB PS Ø0,40 m = 81 m
TUBO PB PA Ø0,60 m = 09 m

PERFIL DE ELEVÇÃO

ESCALA VERTICAL (eixo Y) - 1/10
ESCALA HORIZONTAL (eixo X) - 1/1

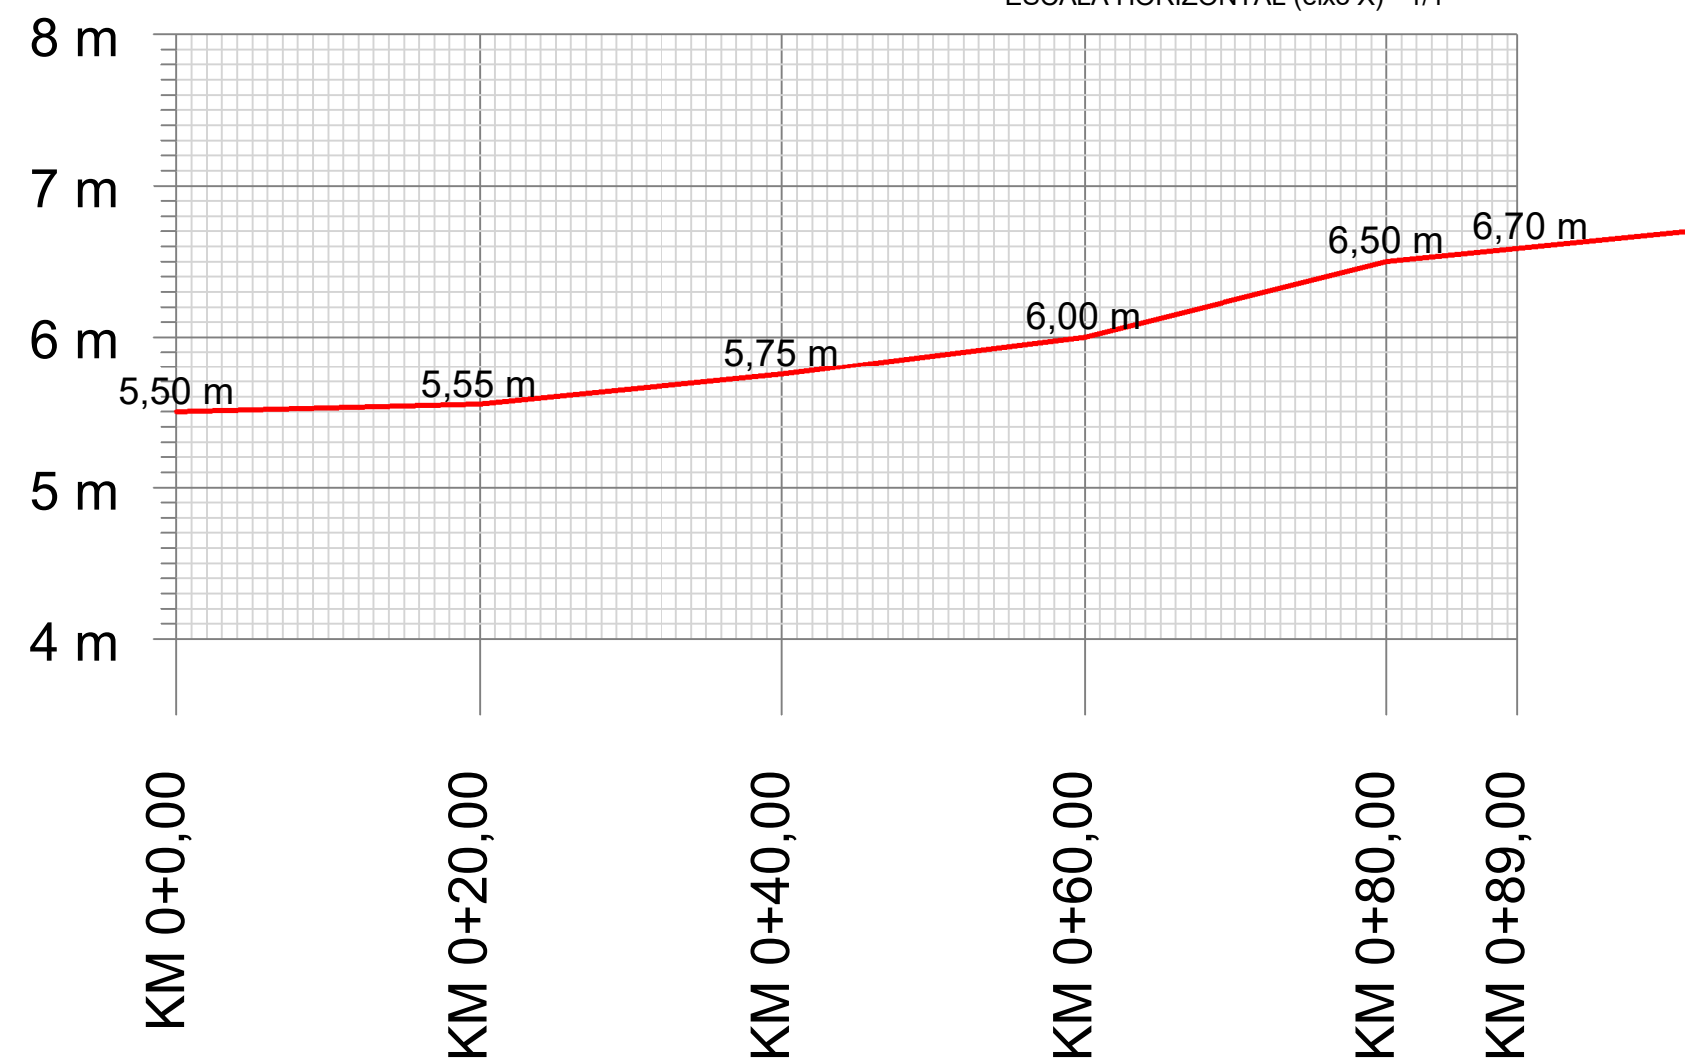

1 Planta Geométrica
1 : 500

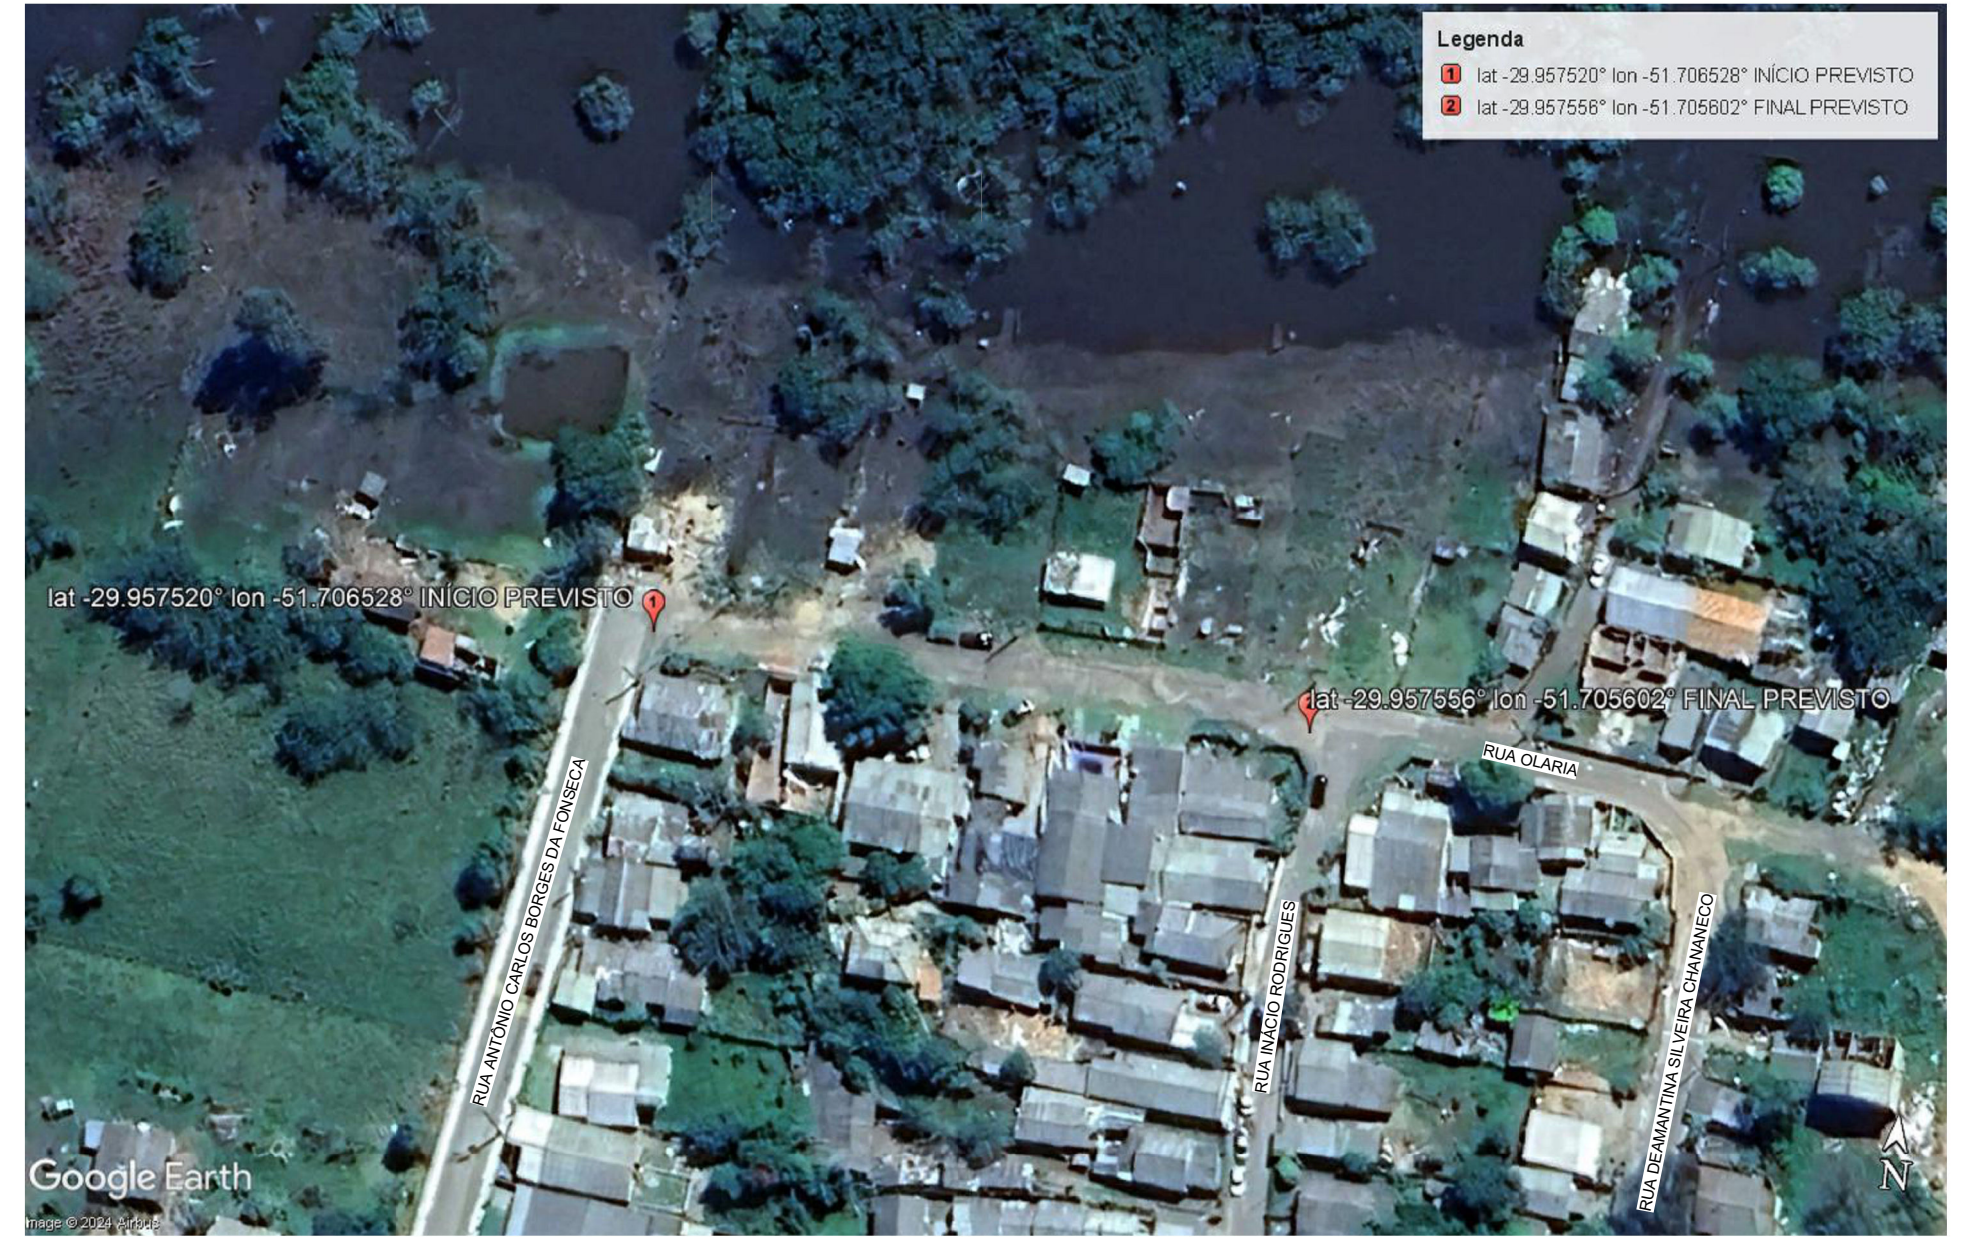

2 Planta de Localização
1 : 1000



3 Vista 3D 4
1 : 1

LEGENDA	
	PERFIL DE ELEVÇÃO DO TERRENO
	EIXO DE PROJETO DA PISTA DE ROLAMENTO
	DIREÇÃO DO FLUXO DE ROLAMENTO
PREFEITURA MUNICIPAL DE SÃO JERÔNIMO	
OBJETO: PAVIMENTAÇÃO EM BLOCO DE CONCRETO INTERTRAVADO E MICRODRENAGEM EM TRECHO 01, NA RUA OLARIA, BAIRRO SÃO FRANCISCO, SÃO JERÔNIMO, RS	
PROJETO: Pavimentação Rua Olaria, Trecho 01 entre 00+0,00 e 00+89,00	
ENDEREÇO: Rua Olaria, bairro São Francisco, São Jerônimo, RS	
RESPONSÁVEL TÉCNICO:	
ÁREA TOTAL: 534,00 m ²	ESCALA: Como indicado
PRANCHA:	DATA: AGOSTO/24
01	QUANT. PRANCHAS: 04
DESENHO: Engº civil Jorge Lucas Alves de Castro	
Planta Geométrica, Perfil de Elevação e Planta de Localização.	