


1

Levantamento Topográfico


1 : 500

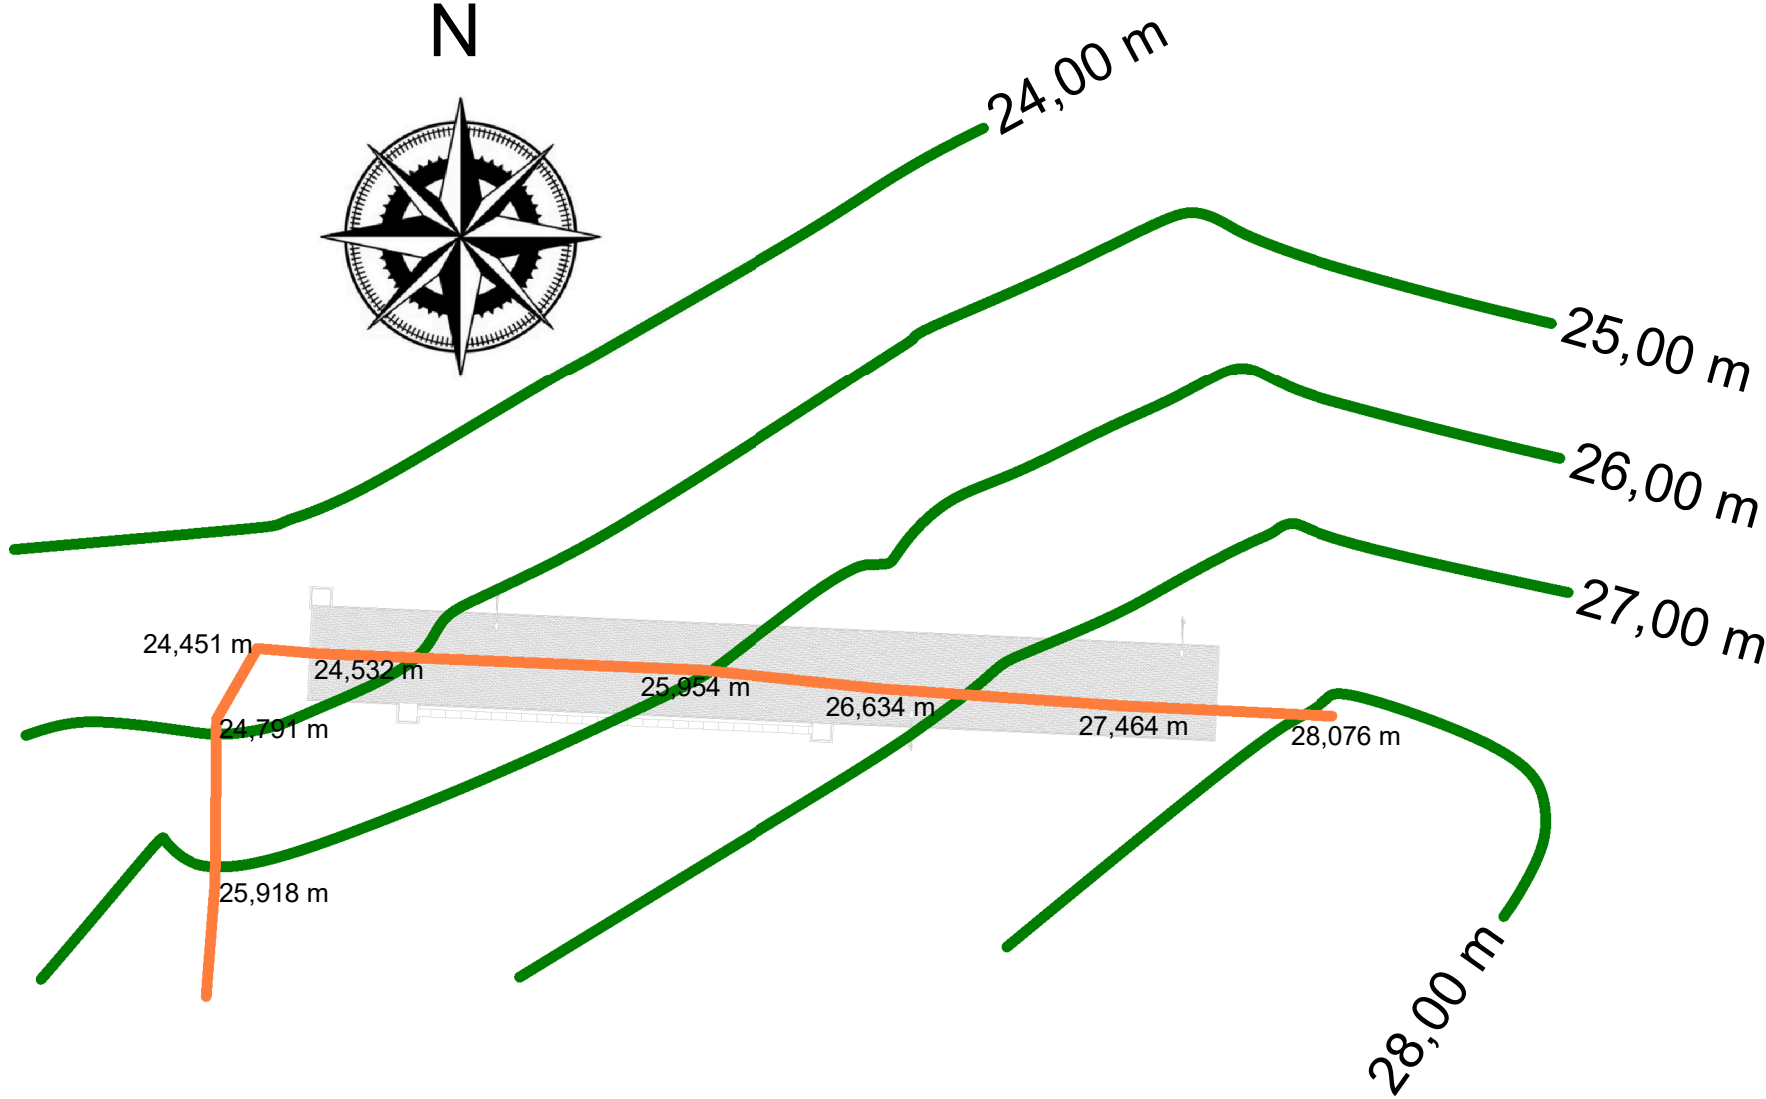

6,224 m

PERFIL DE ELEVÇÃO


ESCALA VERTICAL (eixo Y) - 1/10
ESCALA HORIZONTAL (eixo X) - 1/1

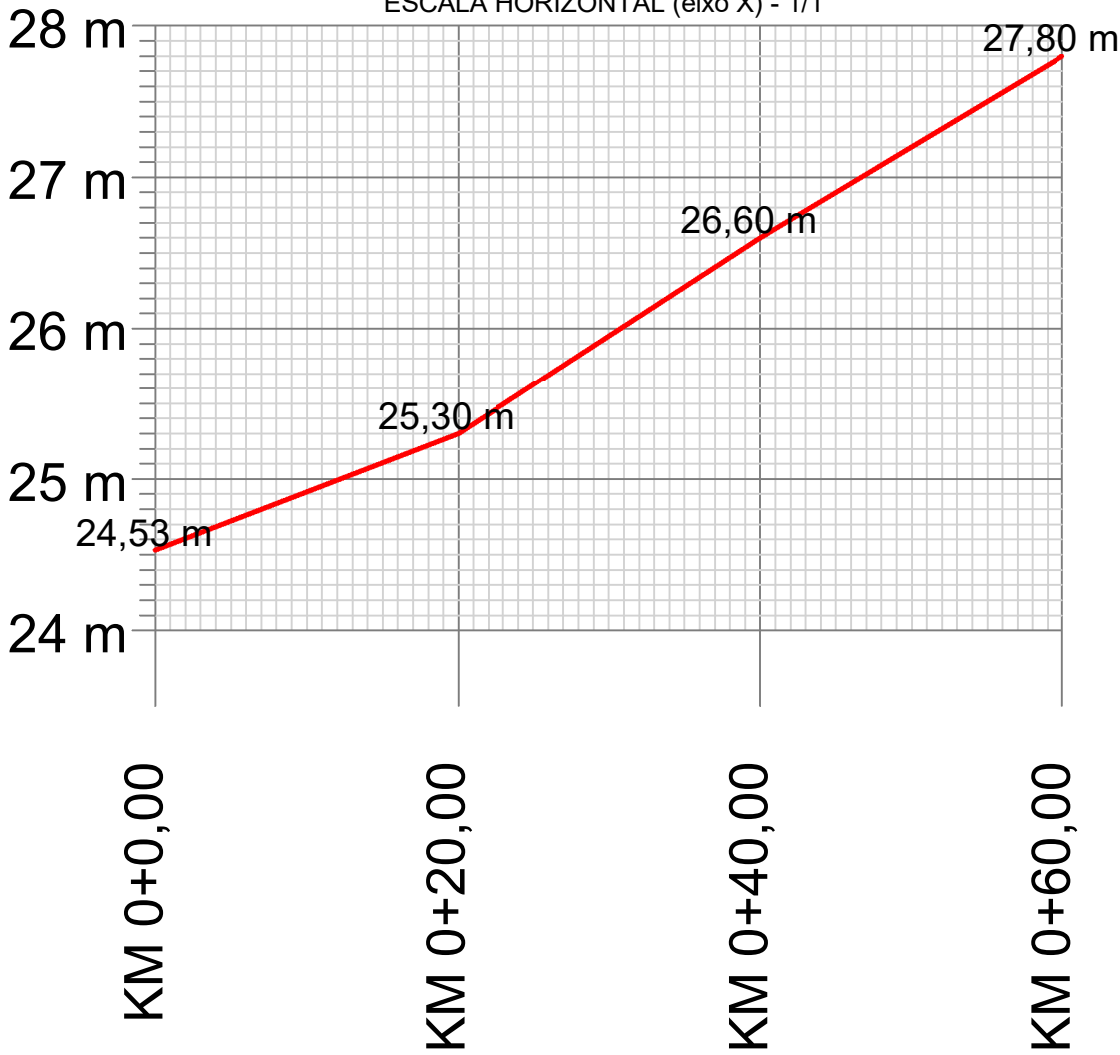

2

Vista 3D 1


1 : 1

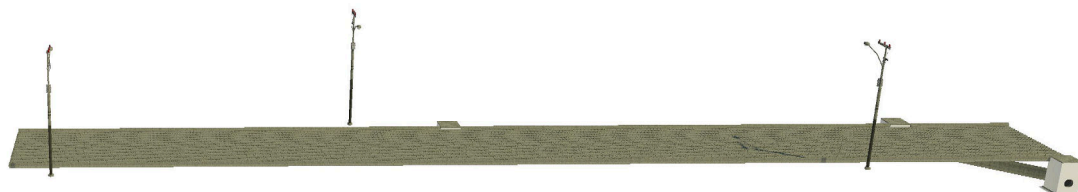

3

Vista 3D 2

1 : 1

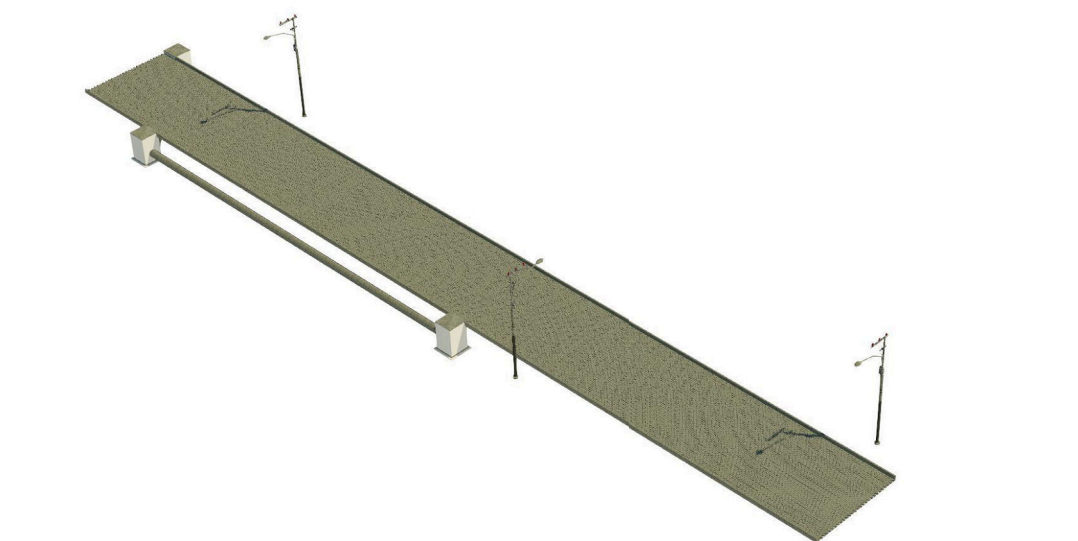

4

Vista 3D 3

1 : 1

LEGENDA

PERFIL DE ELEVÇÃO DO TERRENO

10,00 CURVAS DE NÍVEIS

CURVA DE NÍVEL TRECHO OBJETO

PREFEITURA MUNICIPAL DE SÃO JERÔNIMO

OBJETO: PAVIMENTAÇÃO EM BLOCO DE CONCRETO INTERTRAVADO E MICRODRENAGEM EM TRECHO 02, NA RUA OLAVO BRÁS DO AMARAL, BAIRRO SÃO FRANCISCO, SÃO JERÔNIMO, RS



PROJETO: Pav. Rua Olavo Brás do Amaral, Trecho 02 entre 00+0,00 e 00+60,00

ENDEREÇO: Rua Olavo Brás do Amaral, bairro São Francisco, São Jerônimo, RS

RESPONSÁVEL TÉCNICO:

ESCALA: Como indicado

ÁREA TOTAL:
360,00 m²

DATA:
AGOSTO/24

PRANCHA:

QUANT. PRANCHAS:
04

DESENHO: Engº civil Jorge Lucas Alves de Castro
Levantamento Topográfico, Visfais 3D e Perfil de Elevação.

02