



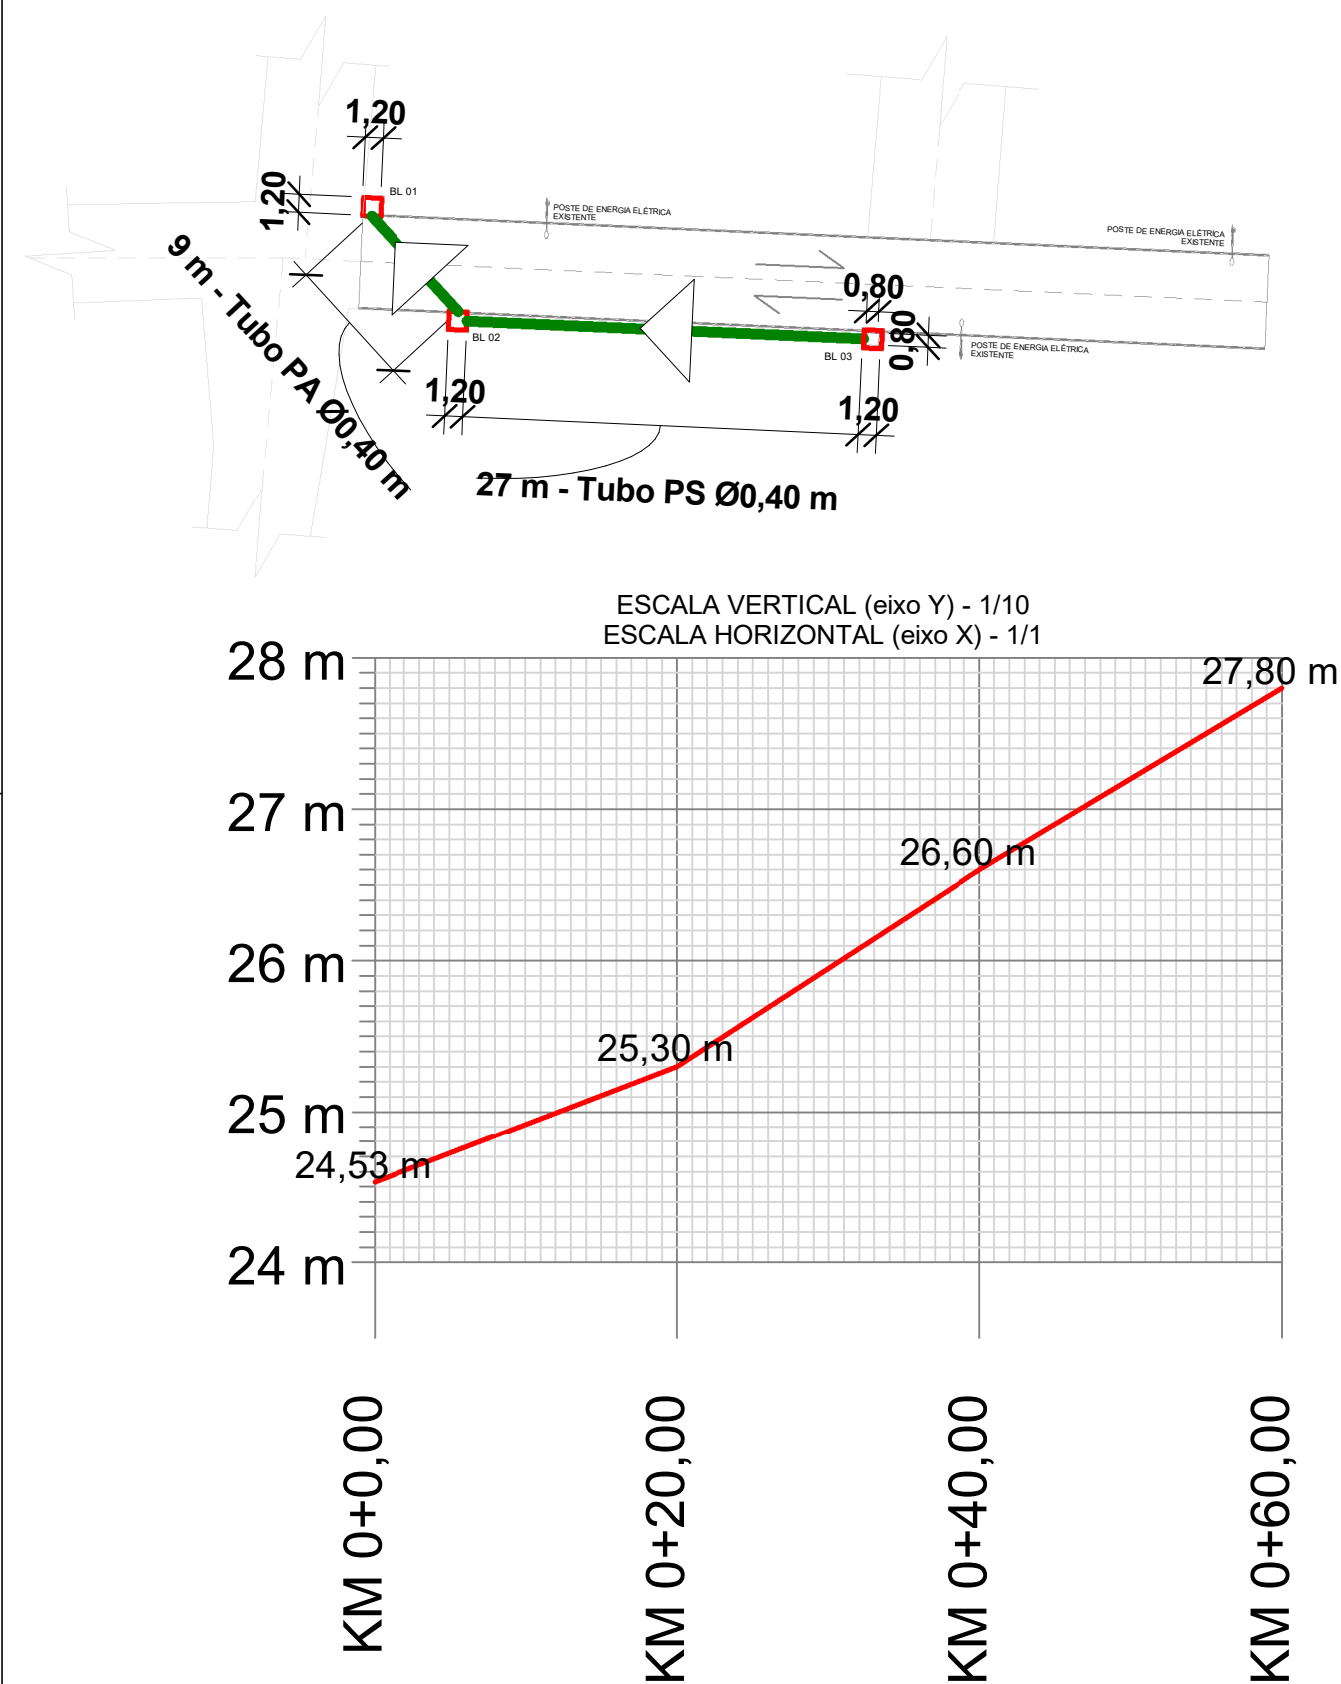


ÁREA A SER PAVIMENTADA = 360,00 m²
TOTAL DE BOCAS DE LOBO = 03 UN
DESAGUADORES = 00 UN
TUBO PB PS Ø0,40 m = 27 m
TUBO PB PA Ø0,40 m = 09 m

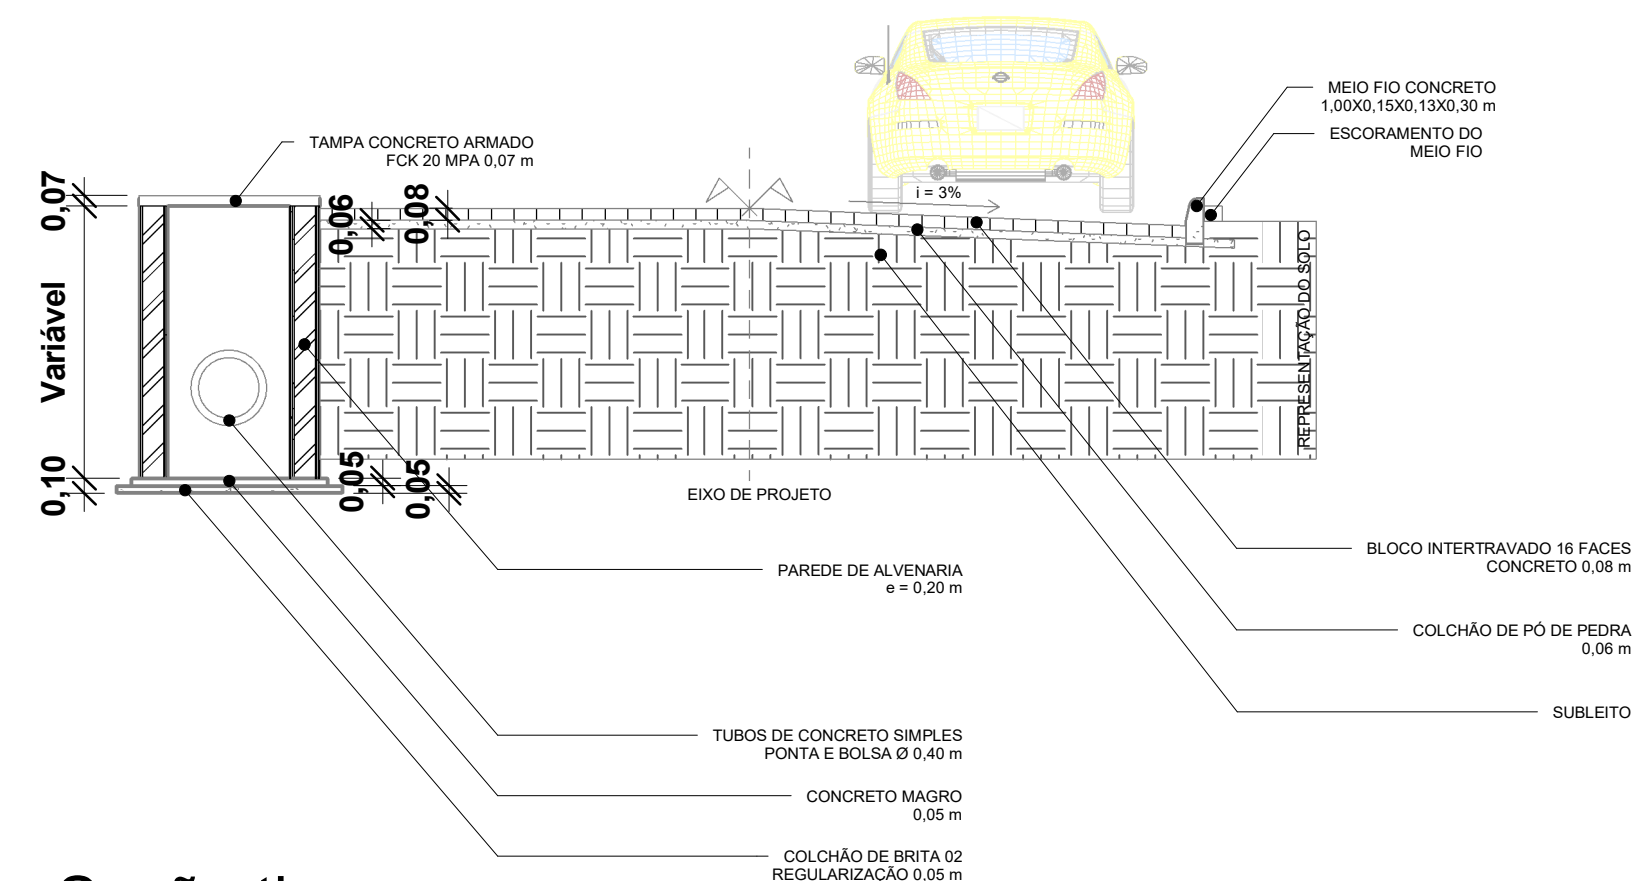


2 Seção tipo
1 : 50


1 Planta de Microdrenagem
1 : 500

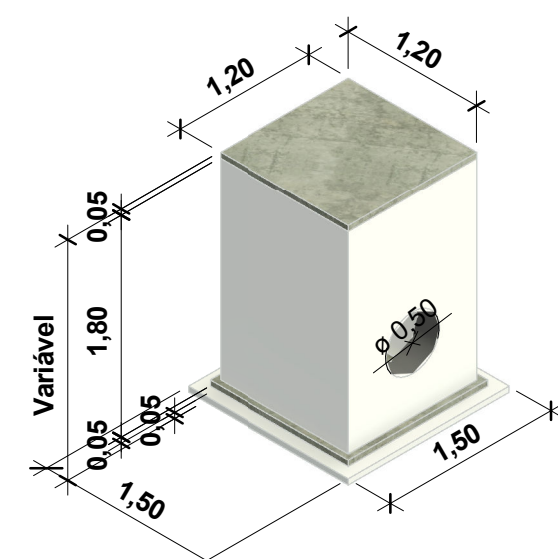

3 Detalhe boca de lobo

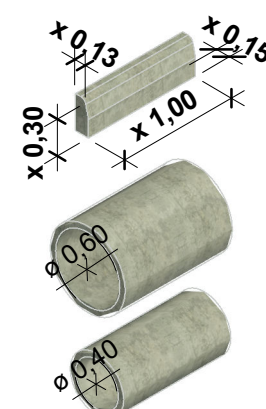

4 Detalhe meio fio e tubos

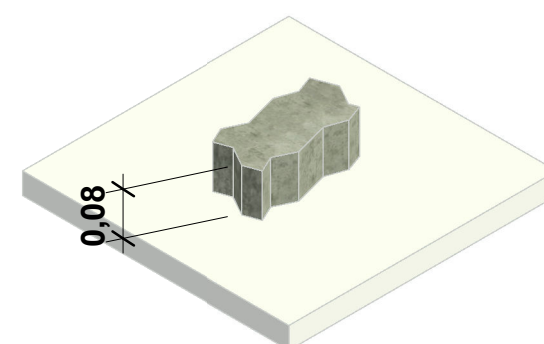

5 Detalhe paver 16 faces

LEGENDA	
	PERFIL DE ELEVACÃO DO TERRENO
	REDE DE MICRODRENAGEM PLUVIAL
	EIXO DE PROJETO DA PISTA DE ROLAMENTO
	BOCA DE LOBO A CONSTRUIR
	BOCA DE LOBO EXISTENTE
	DIREÇÃO DO FLUXO DE ESCOAMENTO
	CURSO D'ÁGUA APÓS COLETA
	DESAGUADOR COM ALAS
PREFEITURA MUNICIPAL DE SÃO JERÔNIMO	
OBJETO: PAVIMENTAÇÃO EM BLOCO DE CONCRETO INTERTRAVADO E MICRODRENAGEM EM TRECHO 02, NA RUA OLAVO BRÁS DO AMARAL, BAIRRO SÃO FRANCISCO, SÃO JERÔNIMO, RS	
PROJETO: Pav. Rua Olavo Brás do Amaral, Trecho 02 entre 00+0,00 e 00+60,00	
ENDEREÇO: Rua Olavo Brás do Amaral, bairro São Francisco, São Jerônimo, RS	
RESPONSÁVEL TÉCNICO:	
DESENHO: Engº civil Jorge Lucas Alves de Castro	
Planta de Microdrenagem Pluvial, Perfil de Elevação e detalhes.	
03	
ESCALA: Como indicado	
DATA: AGOSTO/24	
QUANT. PRANCHAS: 04	
PRANCHA:	
ÁREA TOTAL: 360,00 m ²	