




de Eldorado Mineração Ltda, Est. Monte Alegre Km 4,4 - Bairro Bom Retiro, Eldorado do Sul - RS, 92990-000 a R. Olavo Brás do Amaral, 267-281 - São Francisco, São Jerônimo - RS, 96700-000

De carro 33,5 km, 35 min

DMT 33,5 KM ENTRE RUA OLAVO BRÁS DO AMARAL E ELDORADO MINERAÇÃO LTDA - JAZIDA DE MINÉRIOS

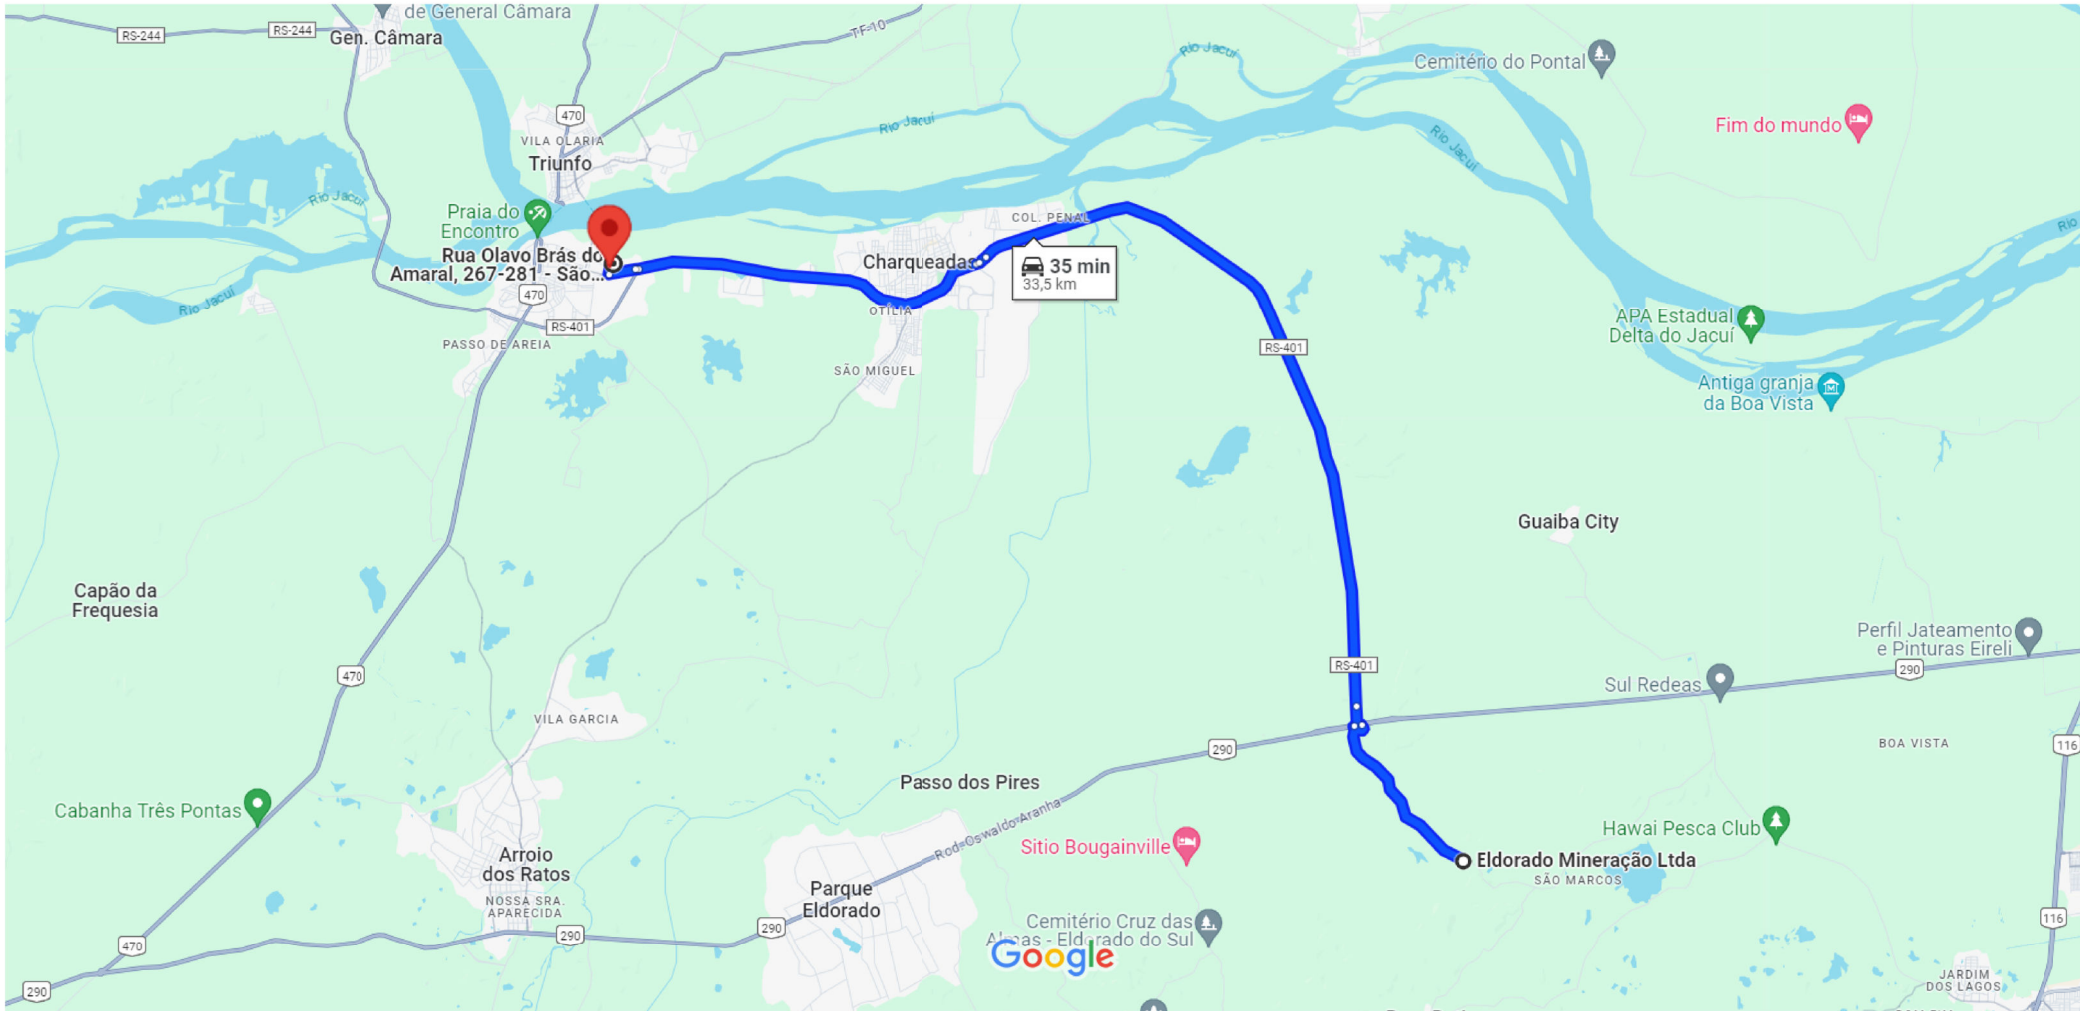


Dados do mapa ©2024 Google 2 km



de Passo de Areia, São Jerônimo - RS, 96700-000 a R. Olavo Brás do Amaral, 267-281 - São Francisco, São Jerônimo - RS, 96700-000

De carro 4,4 km, 9 min

DMT 4,4 KM ENTRE RUA OLAVO BRÁS DO AMARAL E PASSO DE AREIA - JAZIDA DE ATERRO

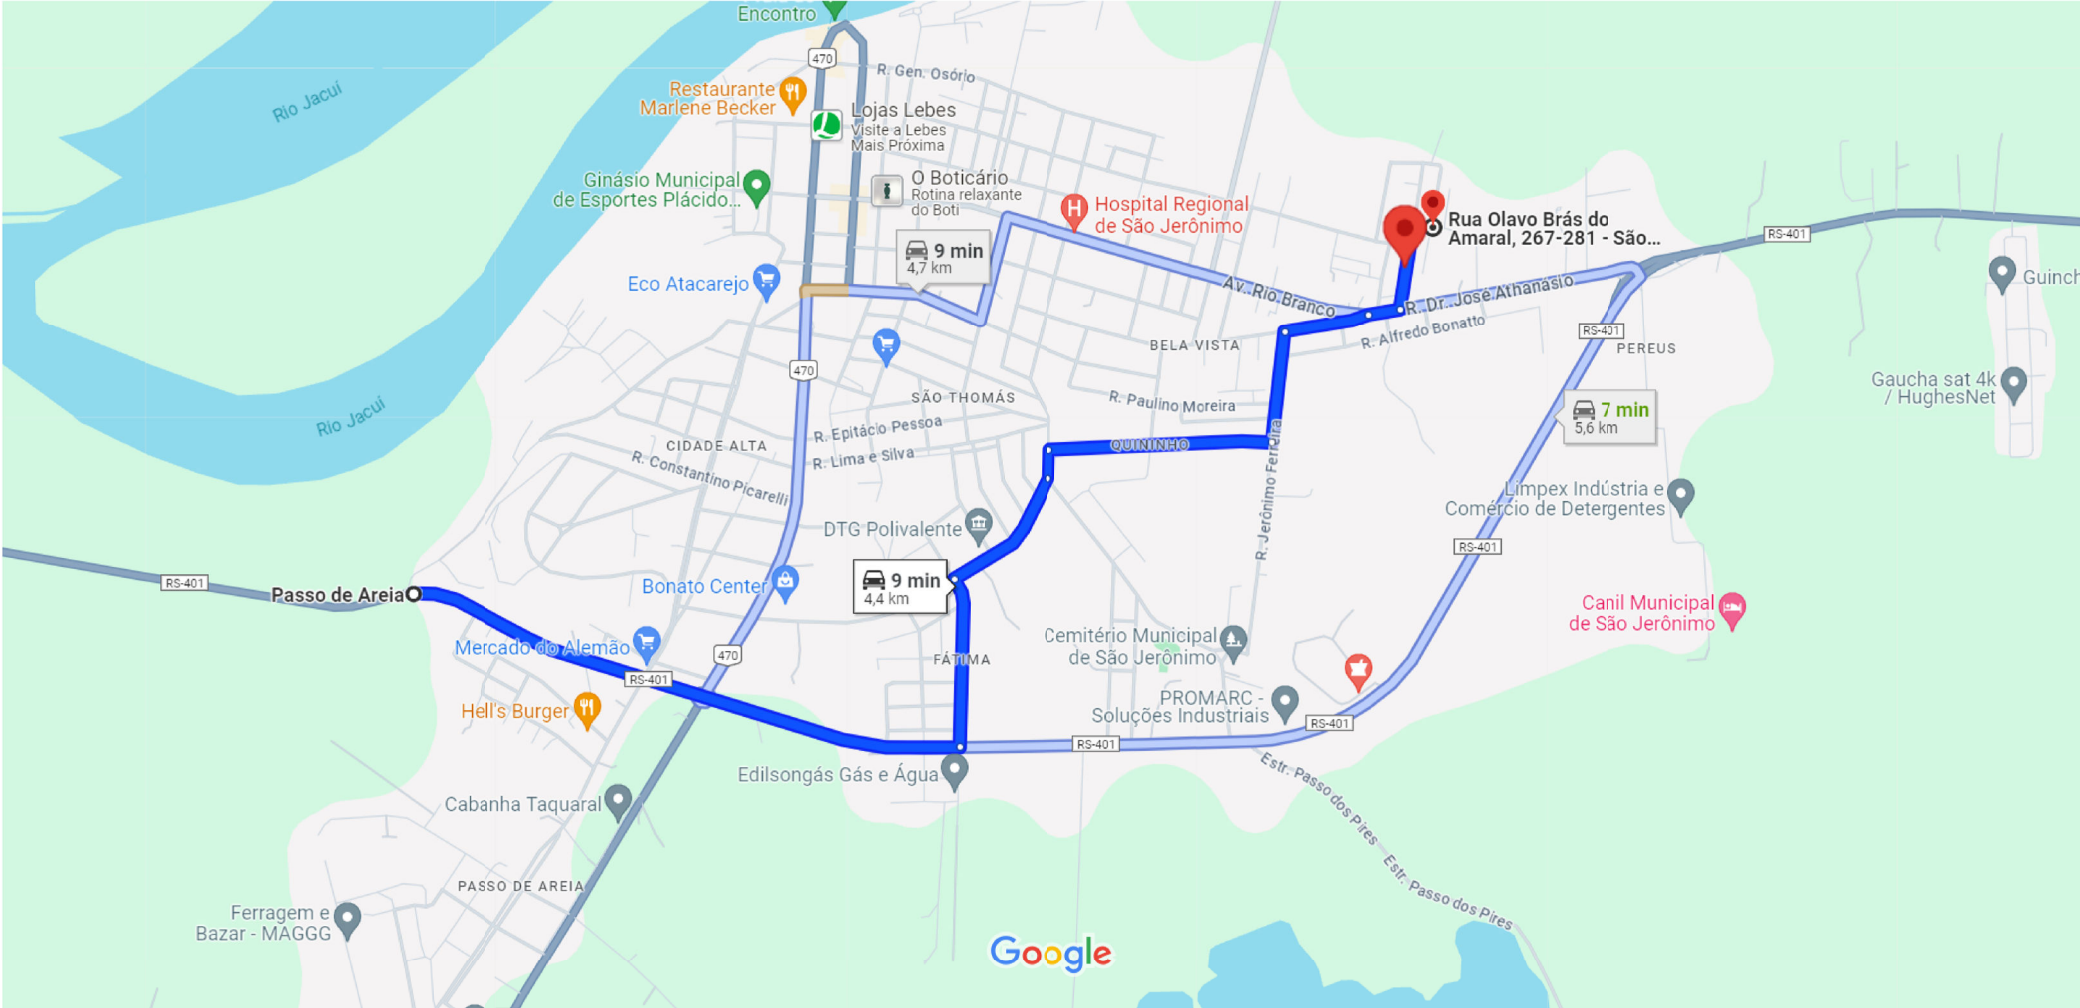

Dados do mapa ©2024 200 m

1

Jazida de Minérios


1 : 500



de Av. Rio Branco, 1500 - São Francisco, São Jerônimo - RS, 96700-000 a R. Olavo Brás do Amaral, 267-281 - São Francisco, São Jerônimo - RS, 96700-000

De carro 650 m, 2 min

DMT 0,650 KM ENTRE RUA OLAVO BRÁS DO AMARAL E RUA RIO BRANCO - BOTA FORA

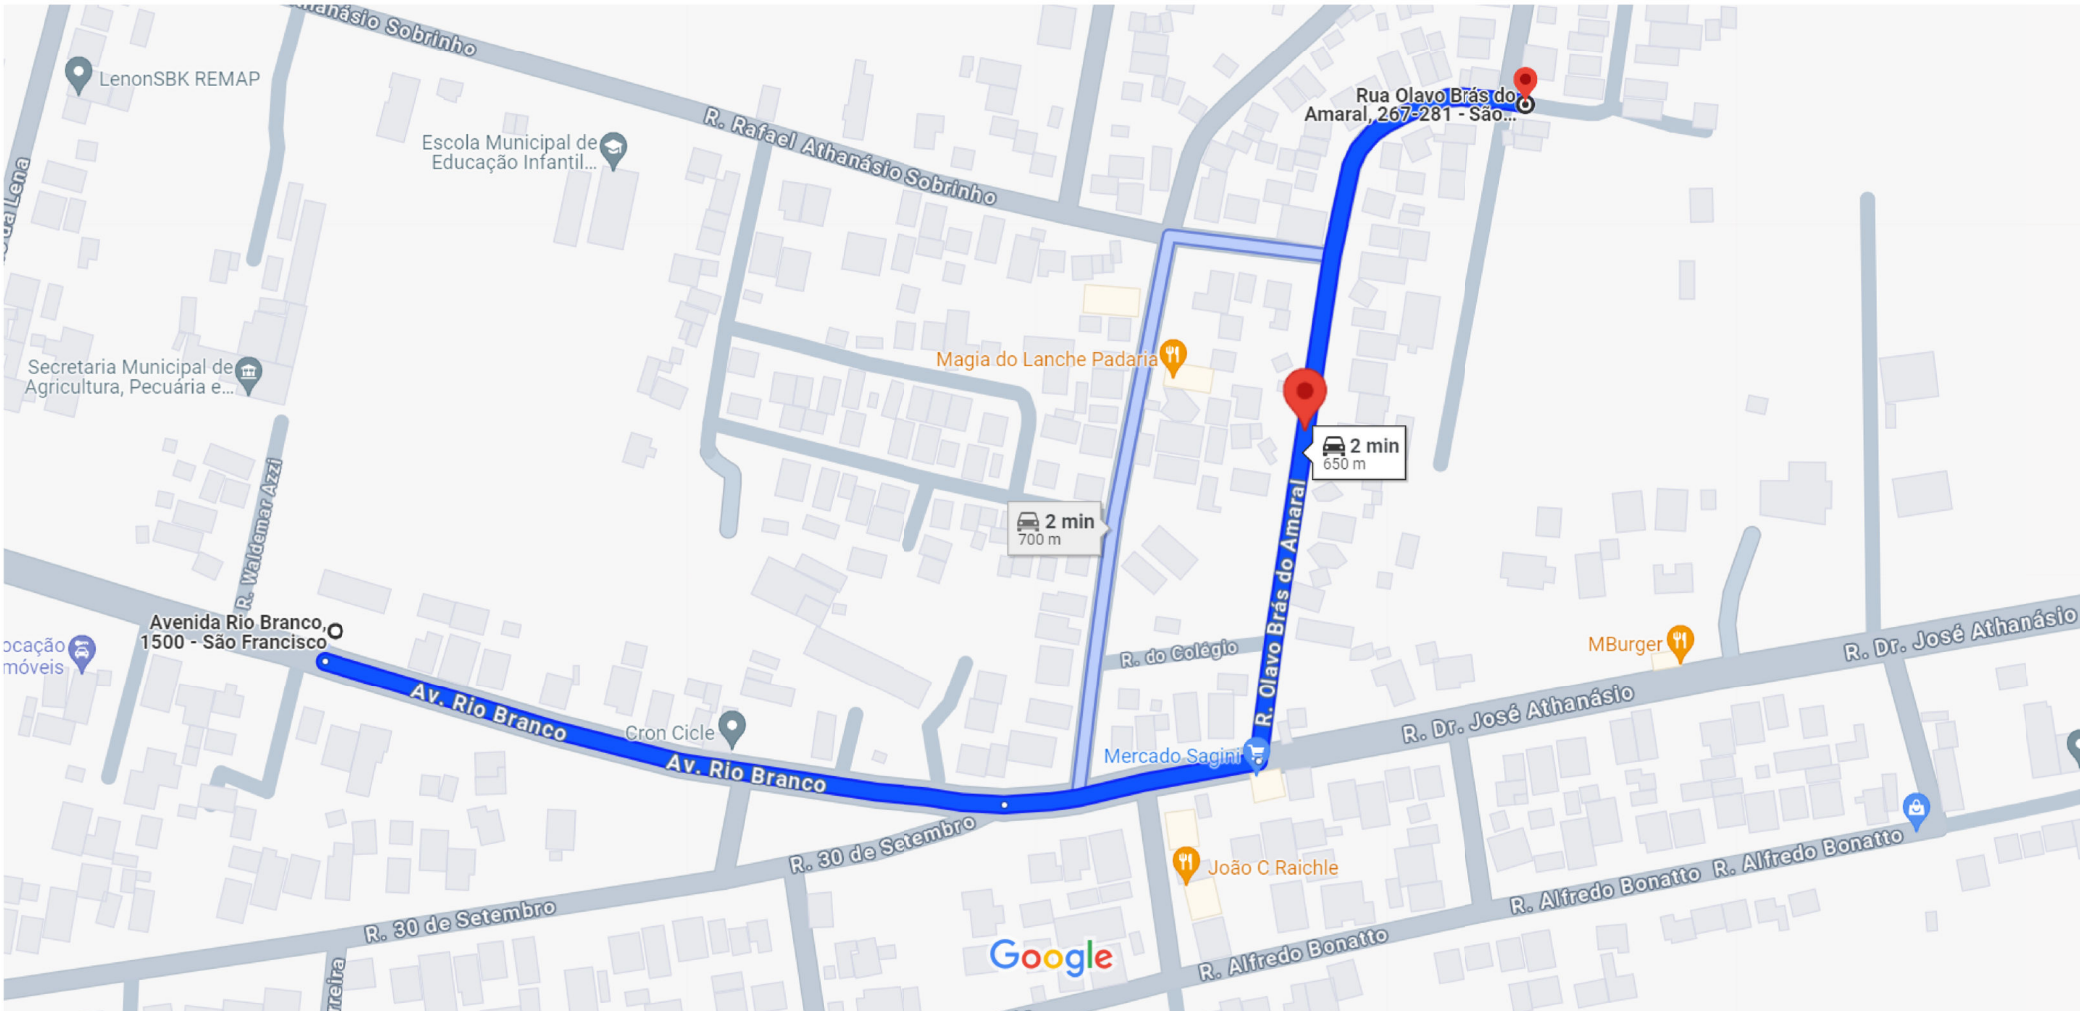

Dados do mapa ©2024 50 m

2

Jazida de Aterro

1 : 500

3

Bota fora

1 : 500

PREFEITURA MUNICIPAL DE SÃO JERÔNIMO



OBJETO: PAVIMENTAÇÃO EM BLOCO DE CONCRETO INTERTRAVADO E MICRODRENAGEM EM TRECHO 02, NA RUA OLAVO BRÁS DO AMARAL, BAIRRO SÃO FRANCISCO, SÃO JERÔNIMO, RS

PROJETO: Pav. Rua Olavo Brás do Amaral, Trecho 02 entre 00+0,00 e 00+60,00

ENDEREÇO: Rua Olavo Brás do Amaral, bairro São Francisco, São Jerônimo, RS

RESPONSÁVEL TÉCNICO:

ESCALA: 1 : 500

DATA: AGOSTO/24

QUANT. PRANCHAS: 04

DESENHO: Engº civil Jorge Lucas Alves de Castro
Localização de Jazida de Minérios, Jazida de Aterro e Bota fora.

04