

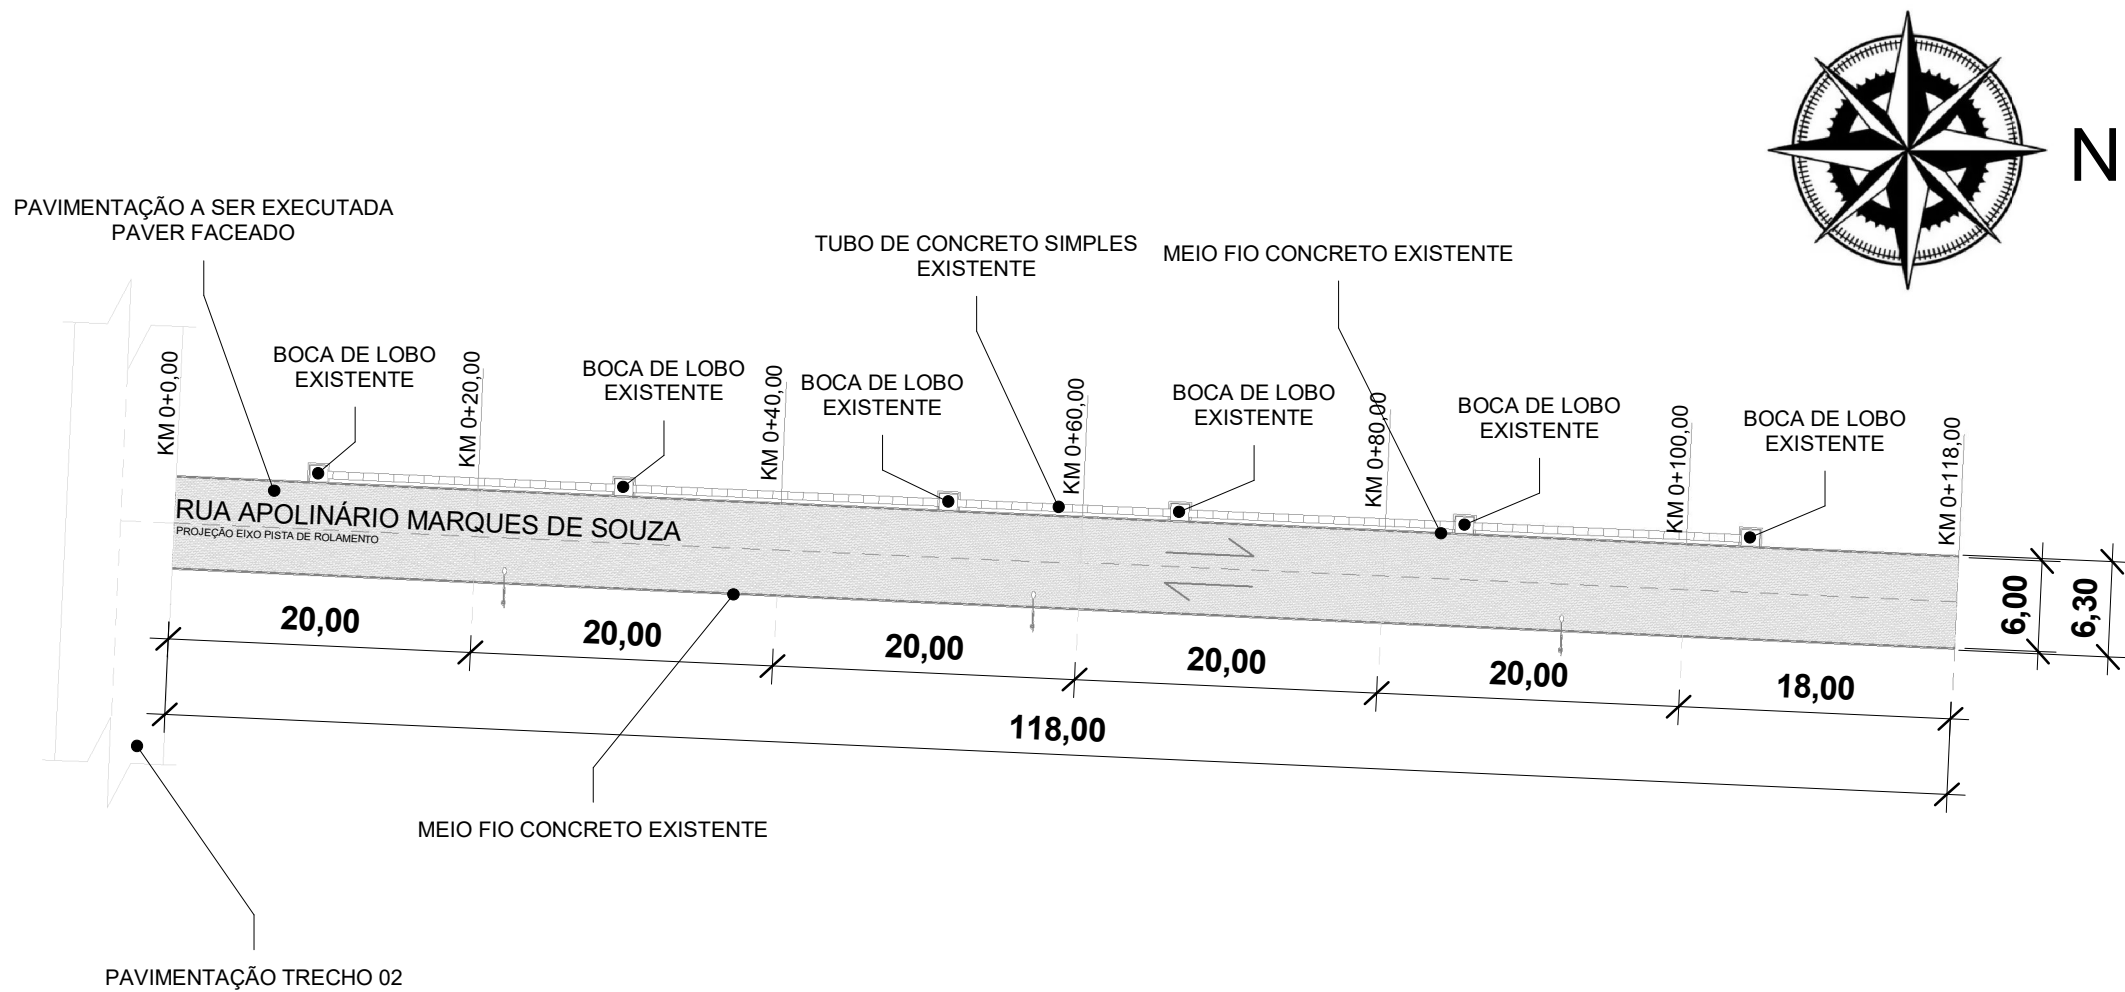


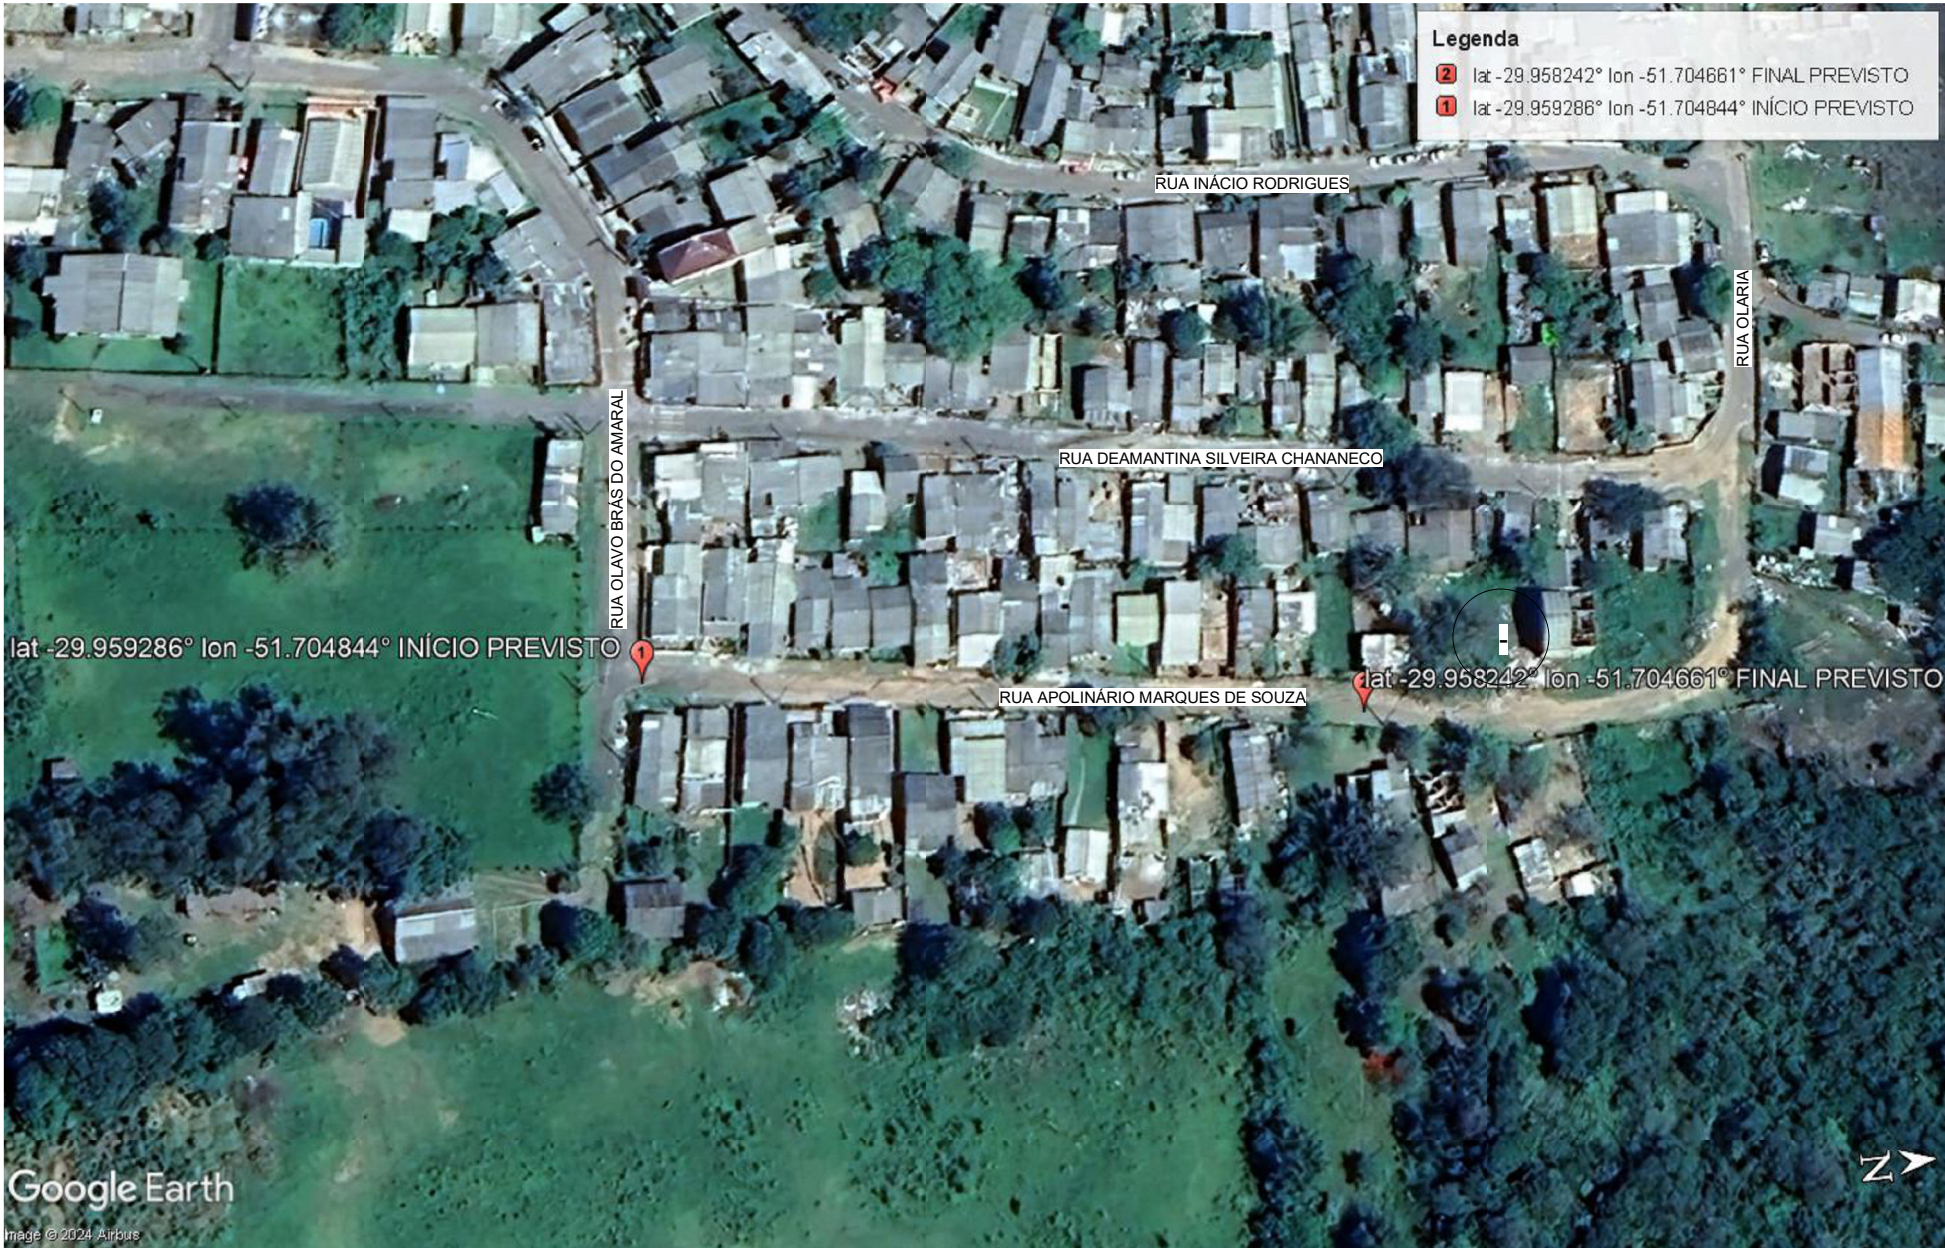

PERFIL DE ELEVAÇÃO

ESCALA VERTICAL (eixo Y) - 1/5
ESCALA HORIZONTAL (eixo X) - 1/1

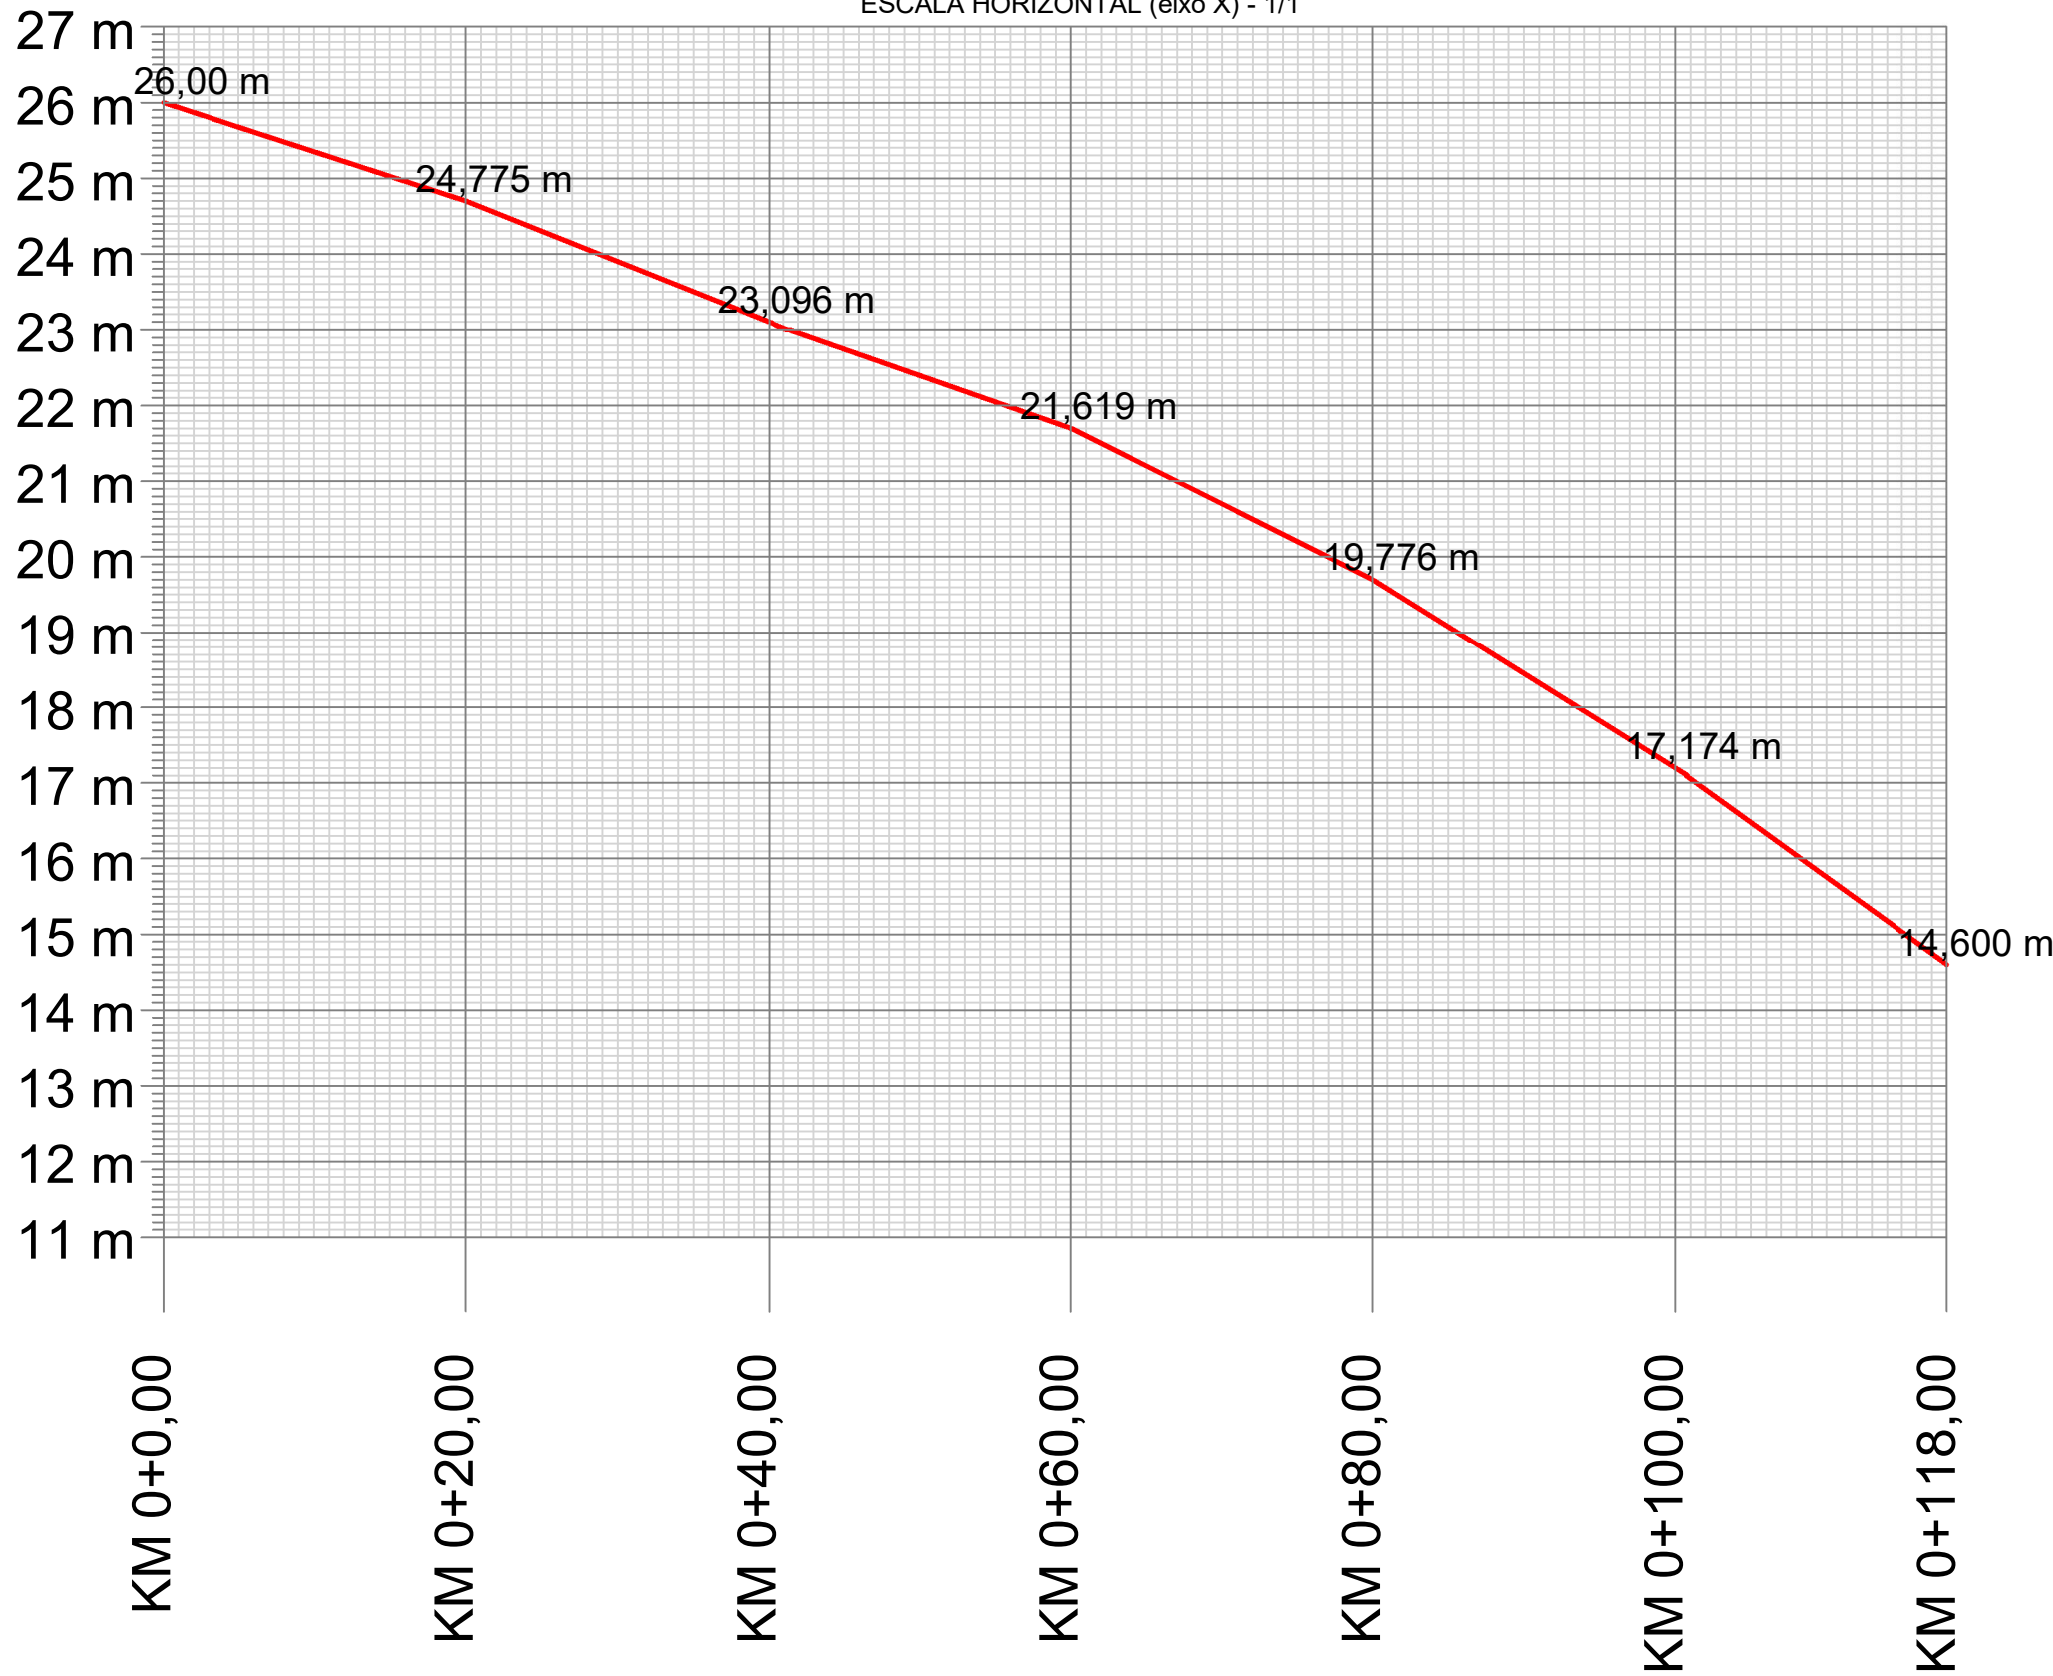

2 Planta de Localização

1 : 2000

ÁREA A SER PAVIMENTADA = 708,00 m²
TOTAL DE BOCAS DE LOBO = 00 UN
DESAGUADORES = 00 UN
TUBO PB PS Ø0,40 m = 00 m
TUBO PB PA Ø0,40 m = 00 m

LEGENDA	
	PERFIL DE ELEVAÇÃO DO TERRENO
	EIXO DE PROJETO DA PISTA DE ROLAMENTO
	DIREÇÃO DO FLUXO DE ROLAMENTO
PREFEITURA MUNICIPAL DE SÃO JERÔNIMO	
OBJETO: PAVIMENTAÇÃO EM BLOCO DE CONCRETO INTERTRAVADO E MICRODRENAGEM EM TRECHO 03, NA RUA APOLINÁRIO MARQUES DE SOUZA, BAIRRO SÃO FRANCISCO, SÃO JERÔNIMO, RS	
PROJETO: Pav. Rua Apolinário Marques de Souza, Trecho 03, 00+0,00 e 00+118,00	
ENDEREÇO: Rua Apolinário Marques de Souza, B. São Francisco, São Jerônimo, RS	
RESPONSÁVEL TÉCNICO:	
ÁREA TOTAL: 708,00 m²	ESCALA: Como indicado
PRANCHA:	DATA: AGOSTO/24
01	QUANT. PRANCHAS: 04
DESENHO: Engº civil Jorge Lucas Alves de Castro Planta Geométrica, Perfil de Elevação e Planta de Localização.	

1 Planta Geométrica

1 : 500