

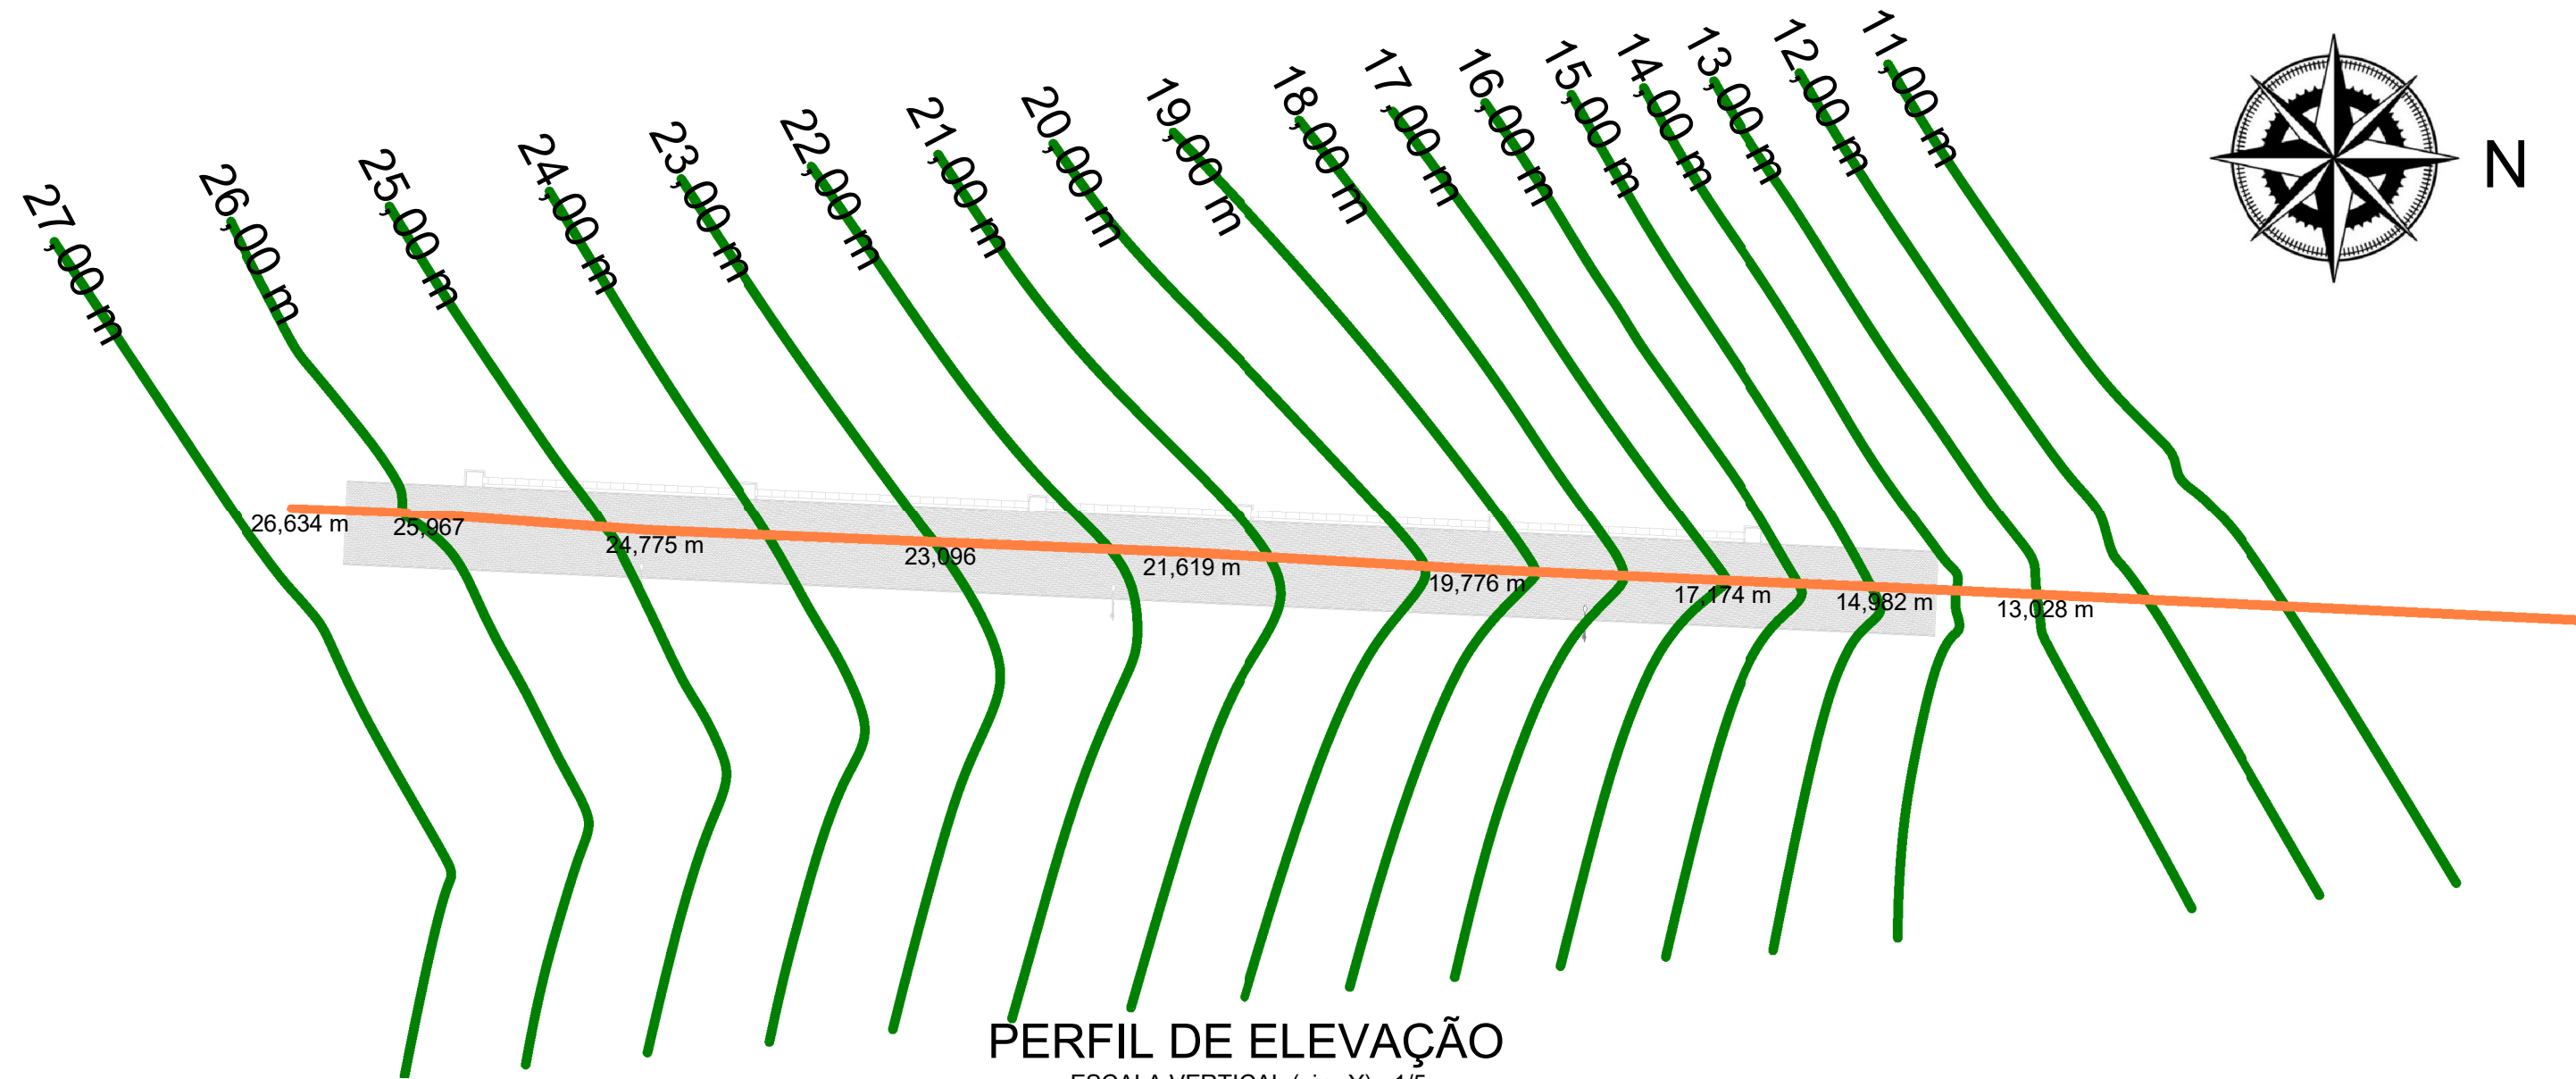


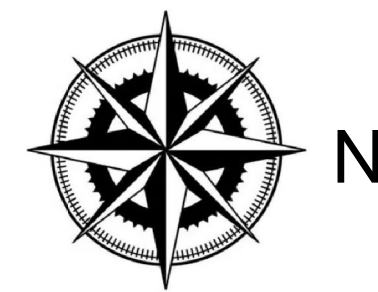

PERFIL DE ELEVÇÃO

ESCALA VERTICAL (eixo Y) - 1/5
ESCALA HORIZONTAL (eixo X) - 1/1

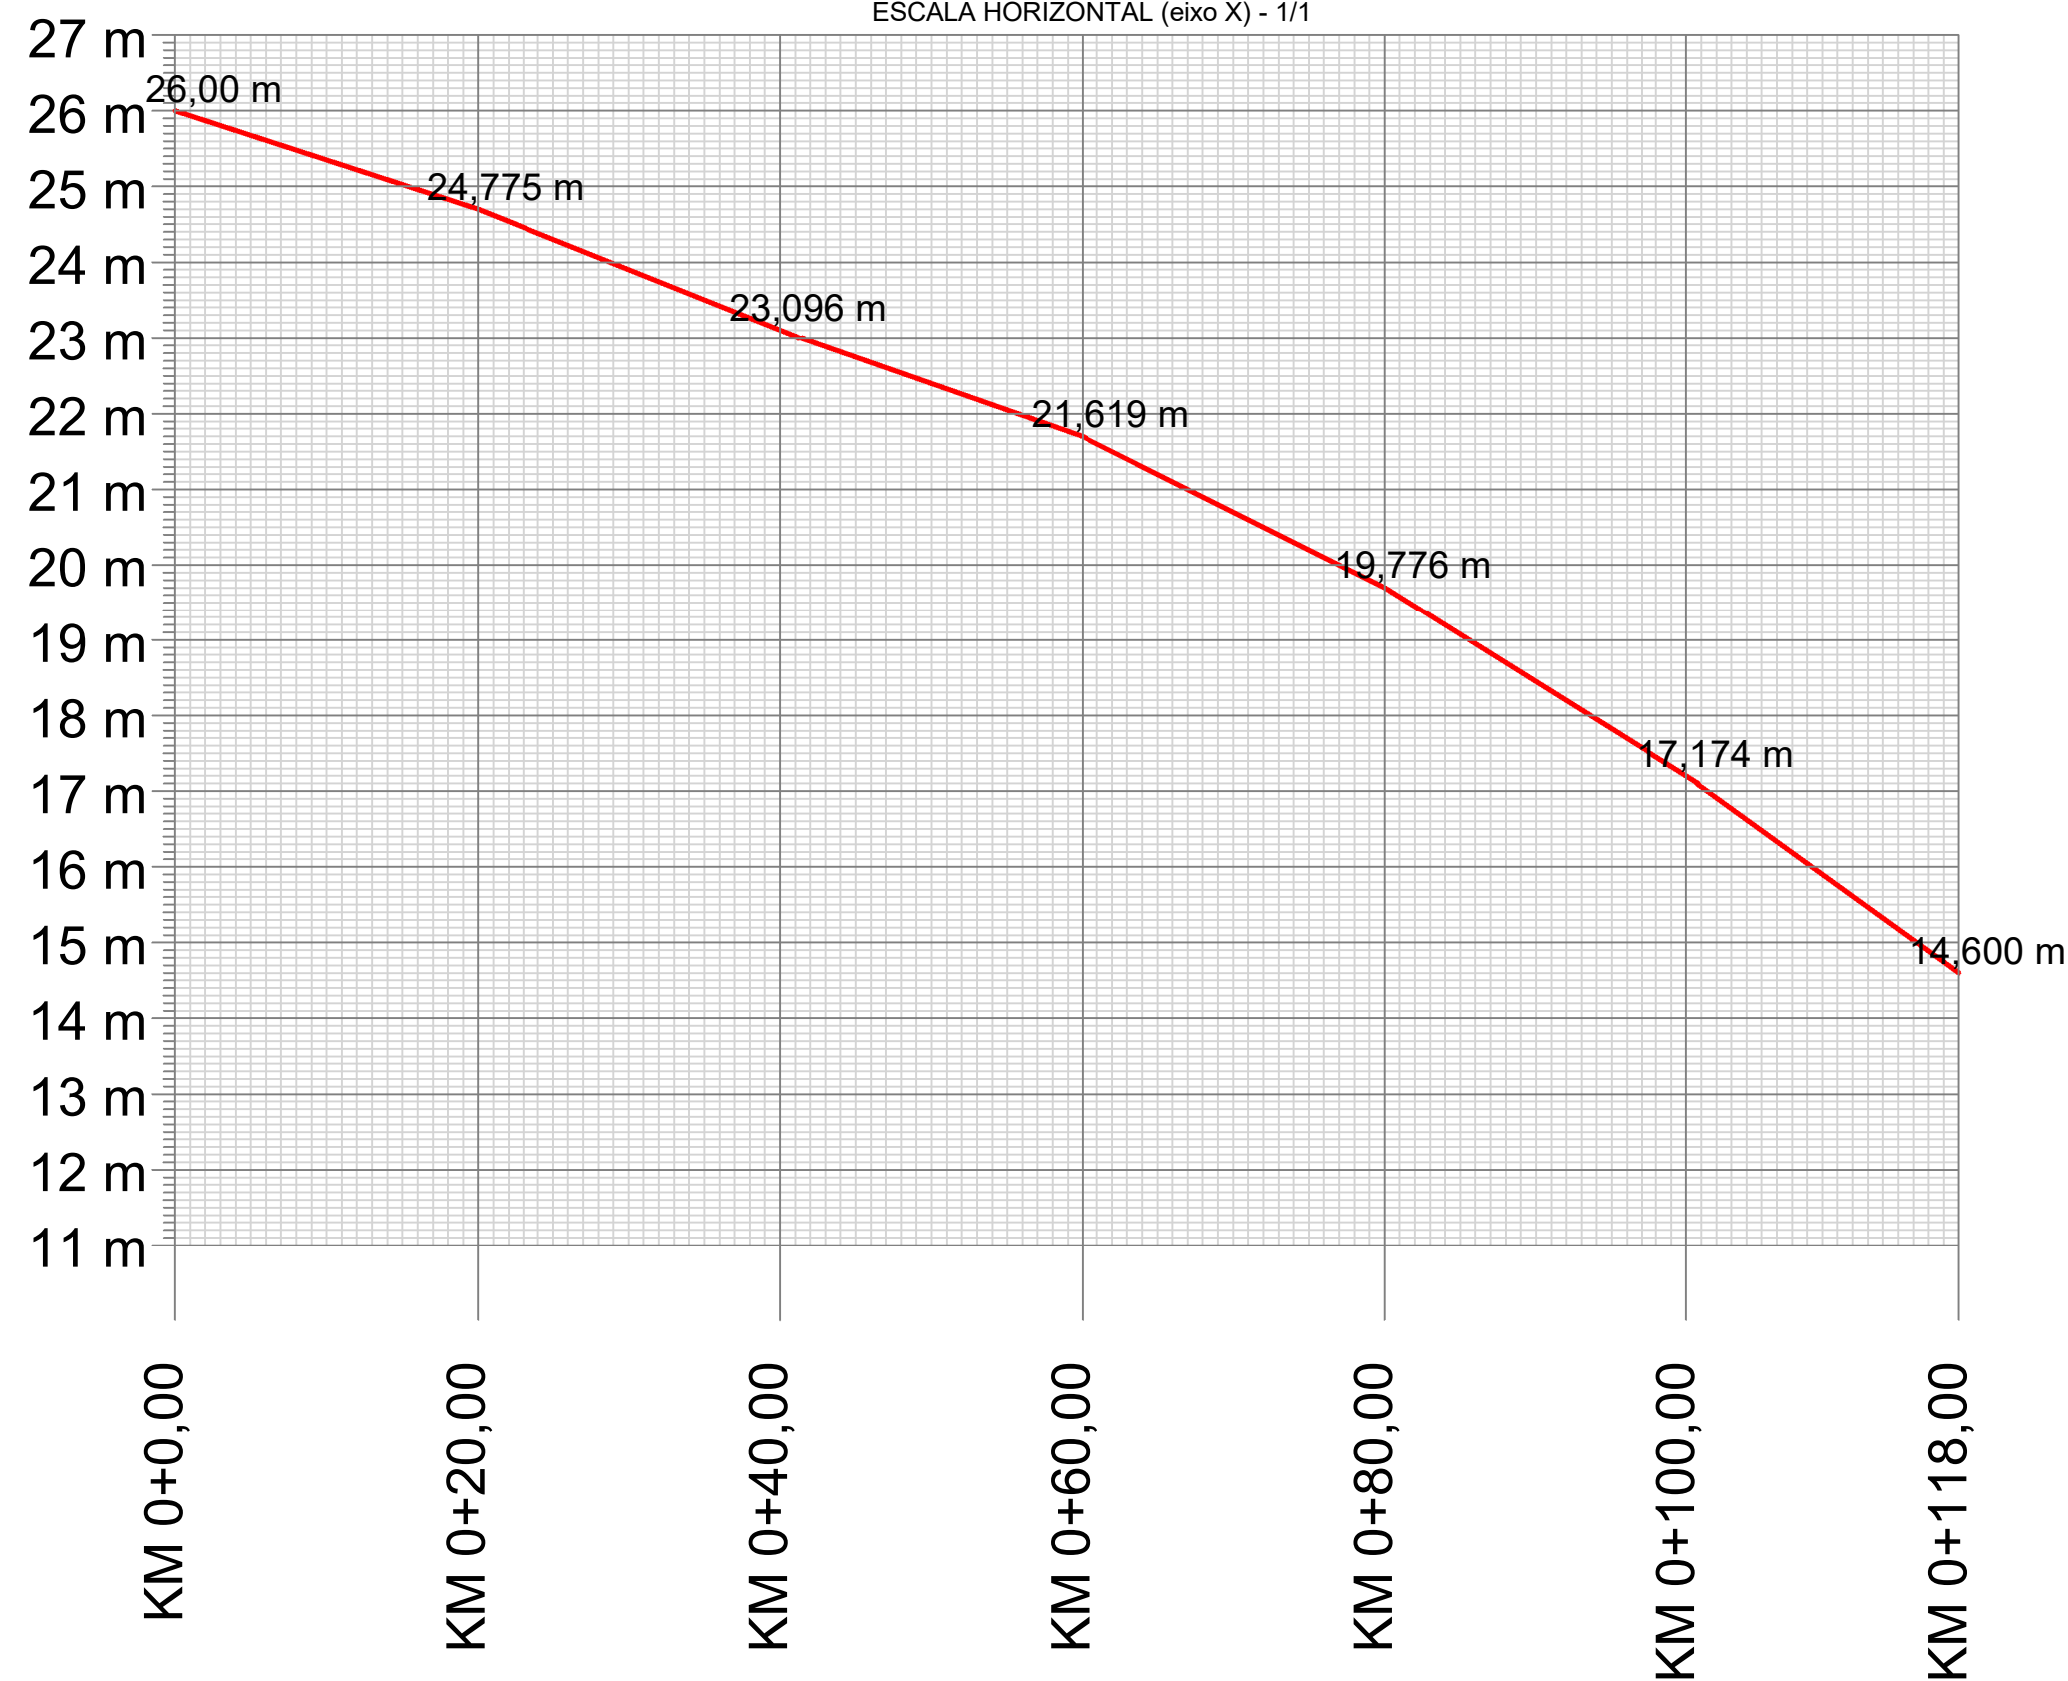

LEGENDA

- PERFIL DE ELEVÇÃO DO TERRENO
- CURVAS DE NÍVEIS
- CURVA DE NÍVEL TRECHO OBJETO

PREFEITURA MUNICIPAL DE SÃO JERÔNIMO



OBJETO: PAVIMENTAÇÃO EM BLOCO DE CONCRETO INTERTRAVADO E MICRODRENAGEM EM TRECHO 03, NA RUA APOLINÁRIO MARQUES DE SOUZA, BAIRRO SÃO FRANCISCO, SÃO JERÔNIMO, RS

PROJETO: Pav. Rua Apolinário Marques de Souza, Trecho 03, 00+0,00 e 00+118,00

ENDEREÇO: Rua Apolinário Marques de Souza, B. São Francisco, São Jerônimo, RS

RESPONSÁVEL TÉCNICO:

ESCALA: 1 : 500

ÁREA TOTAL:
708,00 m²

DATA:
AGOSTO/24

PRANCHA:

QUANT. PRANCHAS:
04

DESENHO: Eng^o civil Jorge Lucas Alves de Castro
Levantamento Topográfico, Visfás 3D e Perfil de Elevação.

02

1

Levantamento Topográfico

1 : 500