



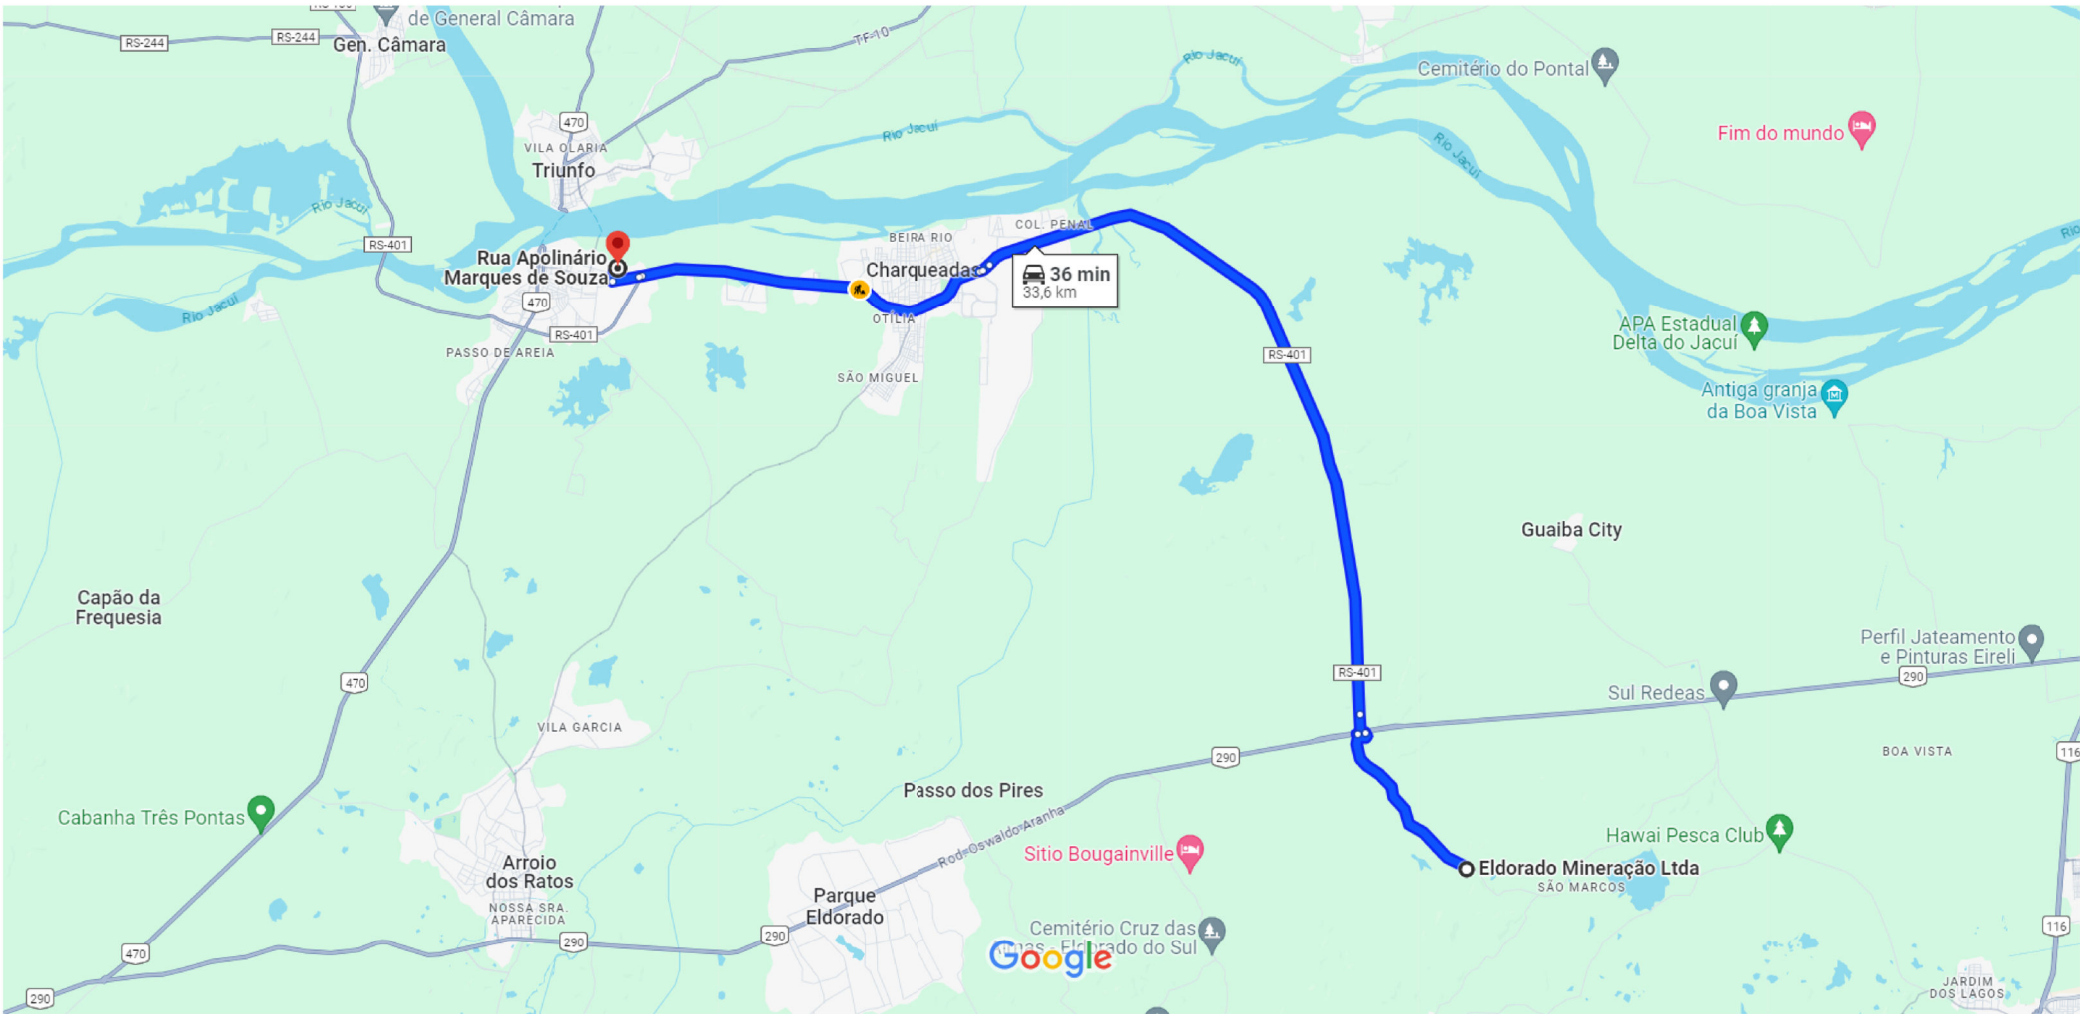

Dados do mapa ©2024 Google 2 km

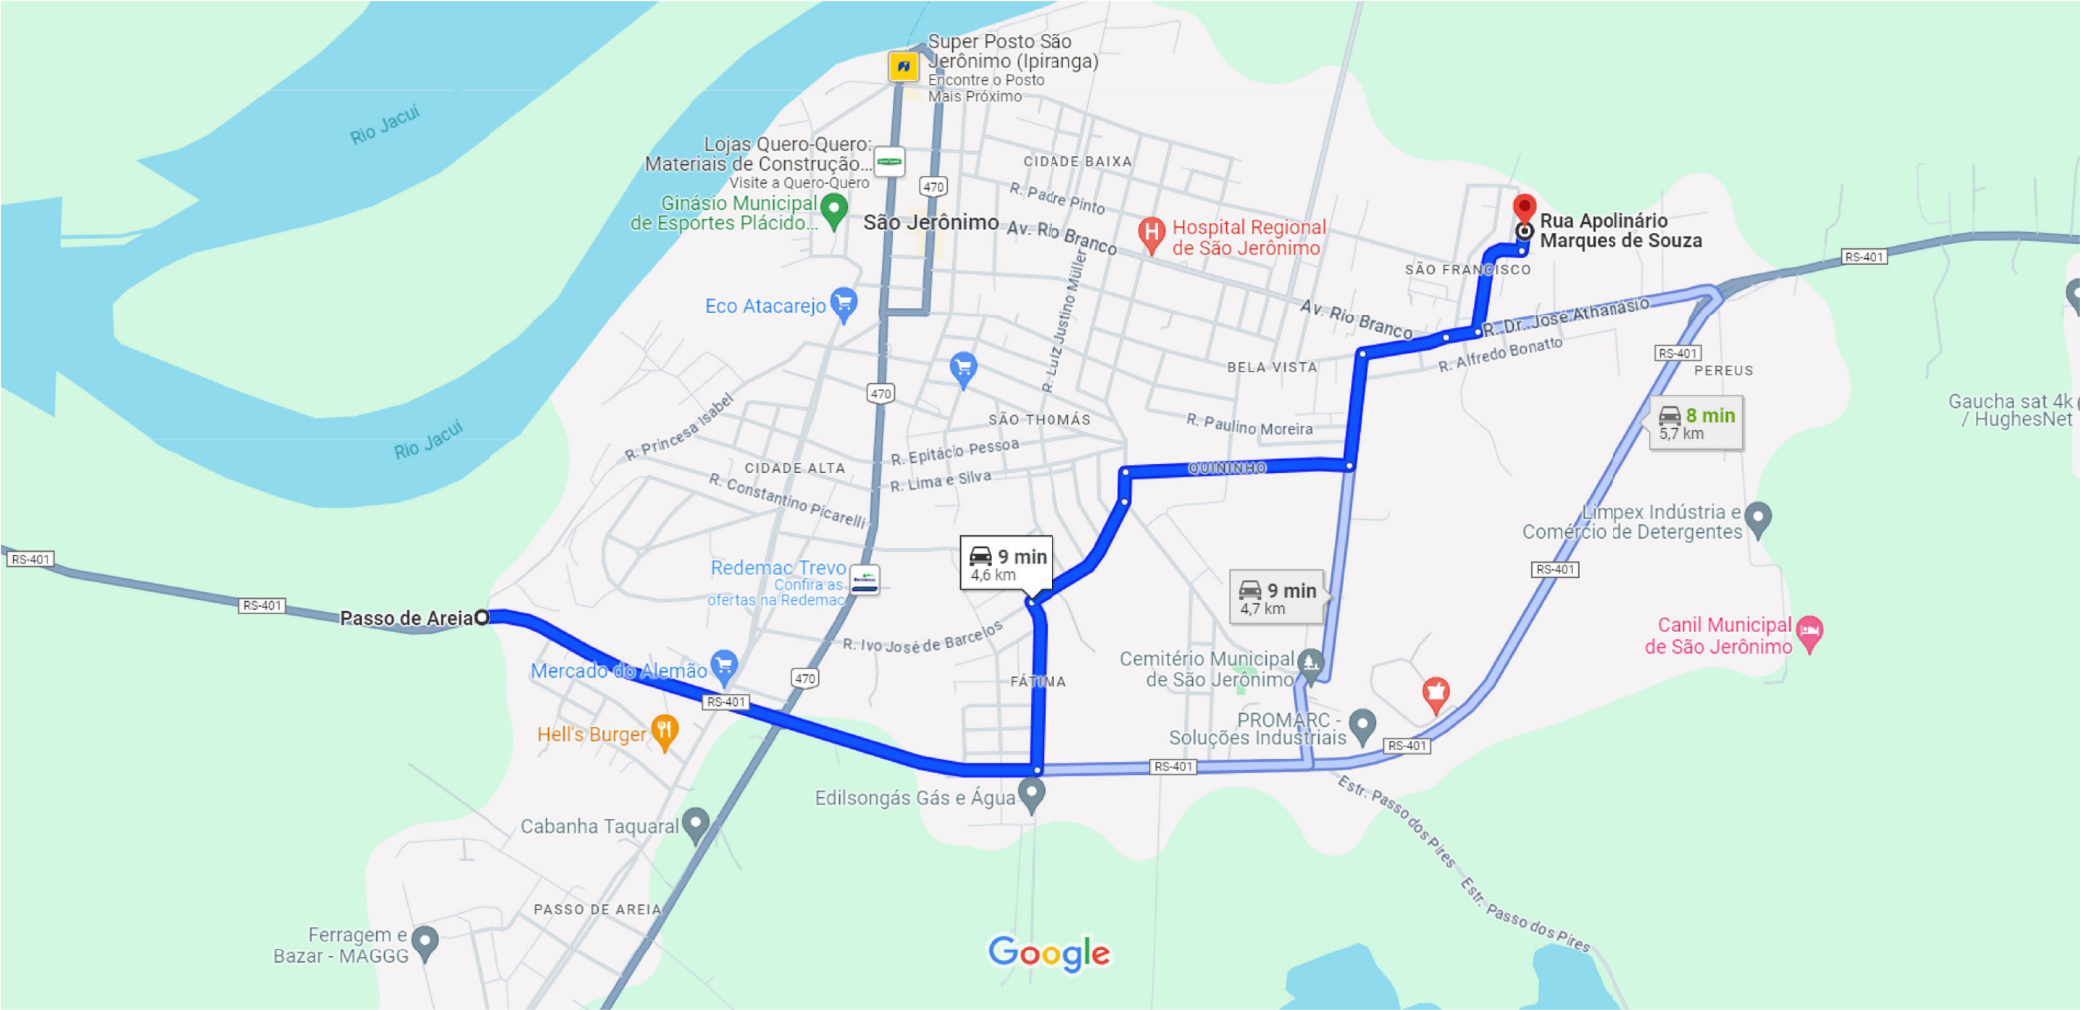

Dados do mapa ©2024 200 m

1


Jazida de Minérios

1 : 500

2

Jazida de Aterro

1 : 500

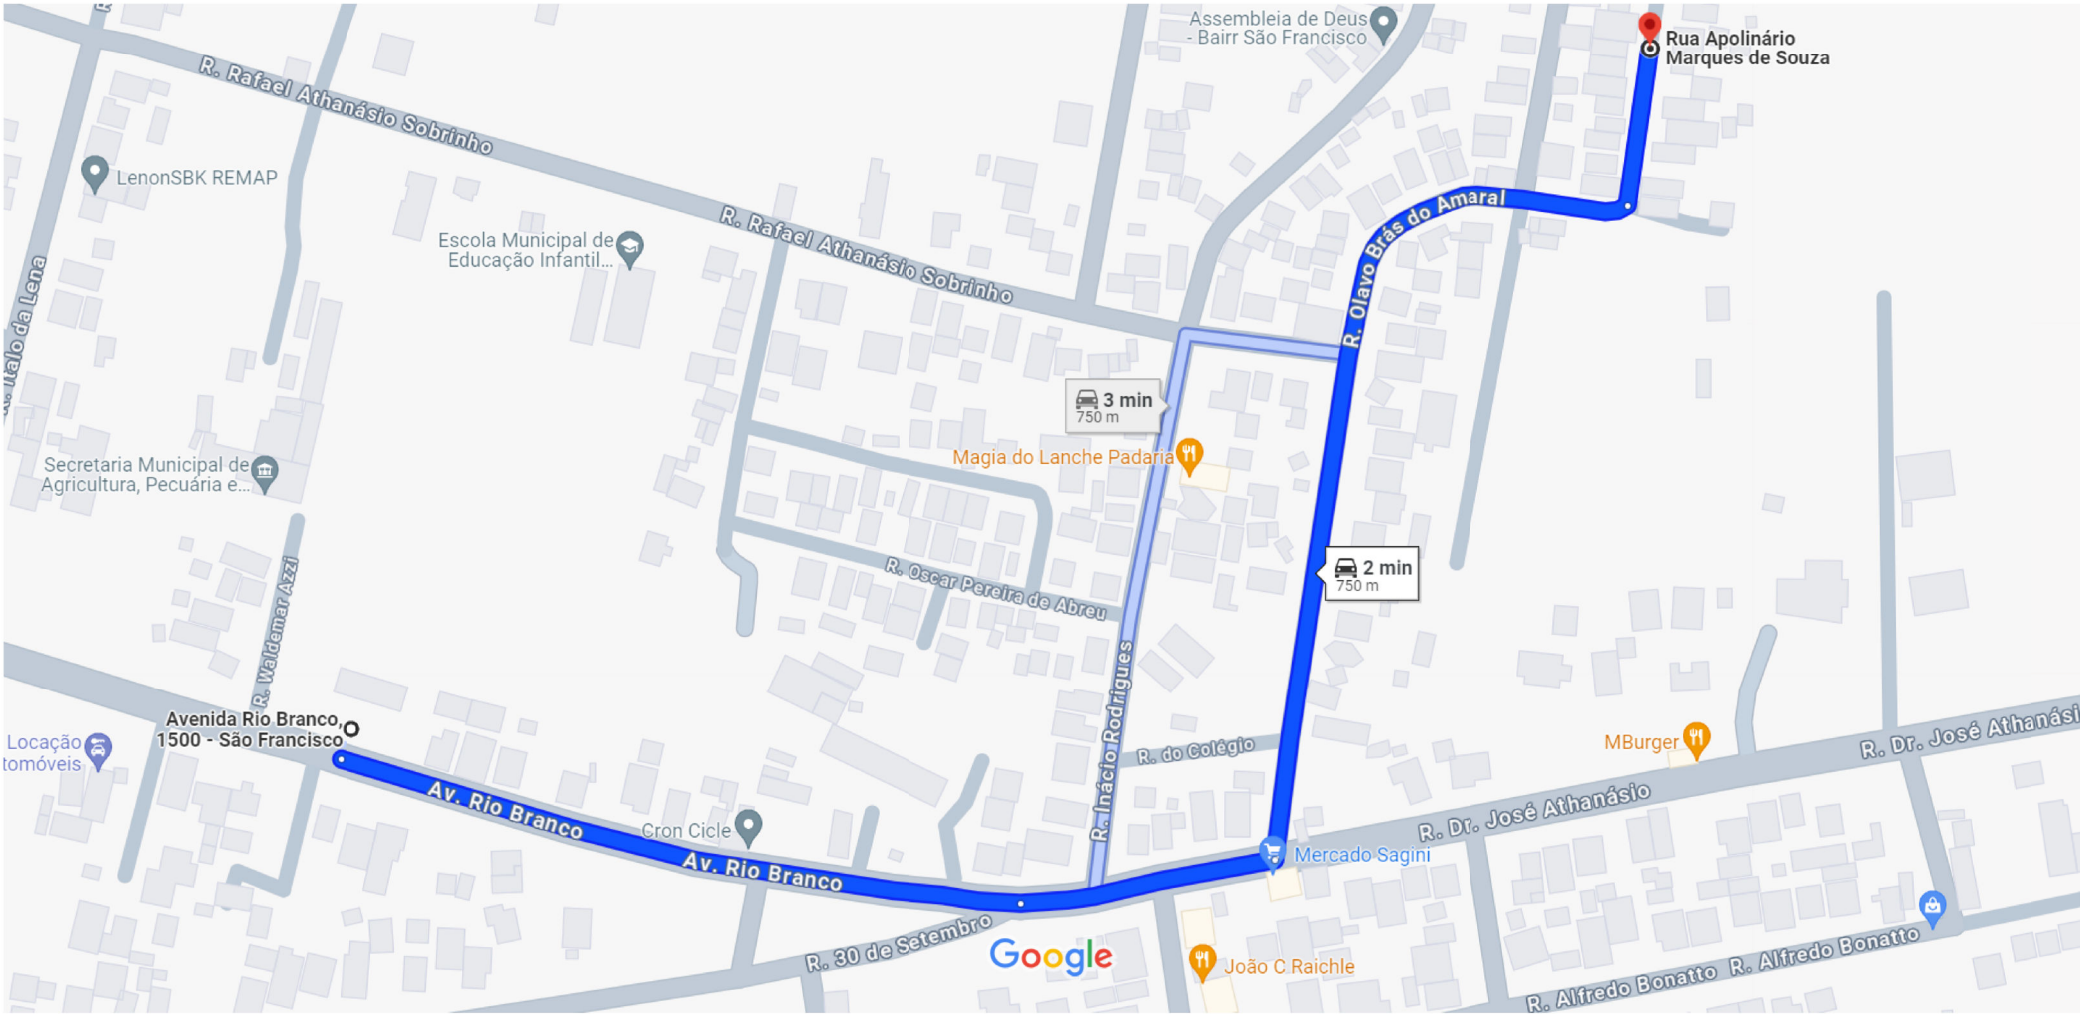

Dados do mapa ©2024 50 m

3

Bota fora

1 : 500

PREFEITURA MUNICIPAL DE SÃO JERÔNIMO



OBJETO: PAVIMENTAÇÃO EM BLOCO DE CONCRETO INTERTRAVADO E MICRODRENAGEM EM TRECHO 03, NA RUA APOLINÁRIO MARQUES DE SOUZA, BAIRRO SÃO FRANCISCO, SÃO JERÔNIMO, RS

PROJETO: Pav. Rua Apolinário Marques de Souza, Trecho 03, 00+0,00 e 00+118,00

ENDEREÇO: Rua Apolinário Marques de Souza, B. São Francisco, São Jerônimo, RS

RESPONSÁVEL TÉCNICO:

ESCALA: 1 : 500

ÁREA TOTAL:

708,00 m²

DATA:

AGOSTO/24

PRANCHA:

DESENHO: Engº civil Jorge Lucas Alves de Castro

QUANT. PRANCHAS: 04

04

Localização de Jazida de Minérios, Jazida de Aterro e Bota fora.