



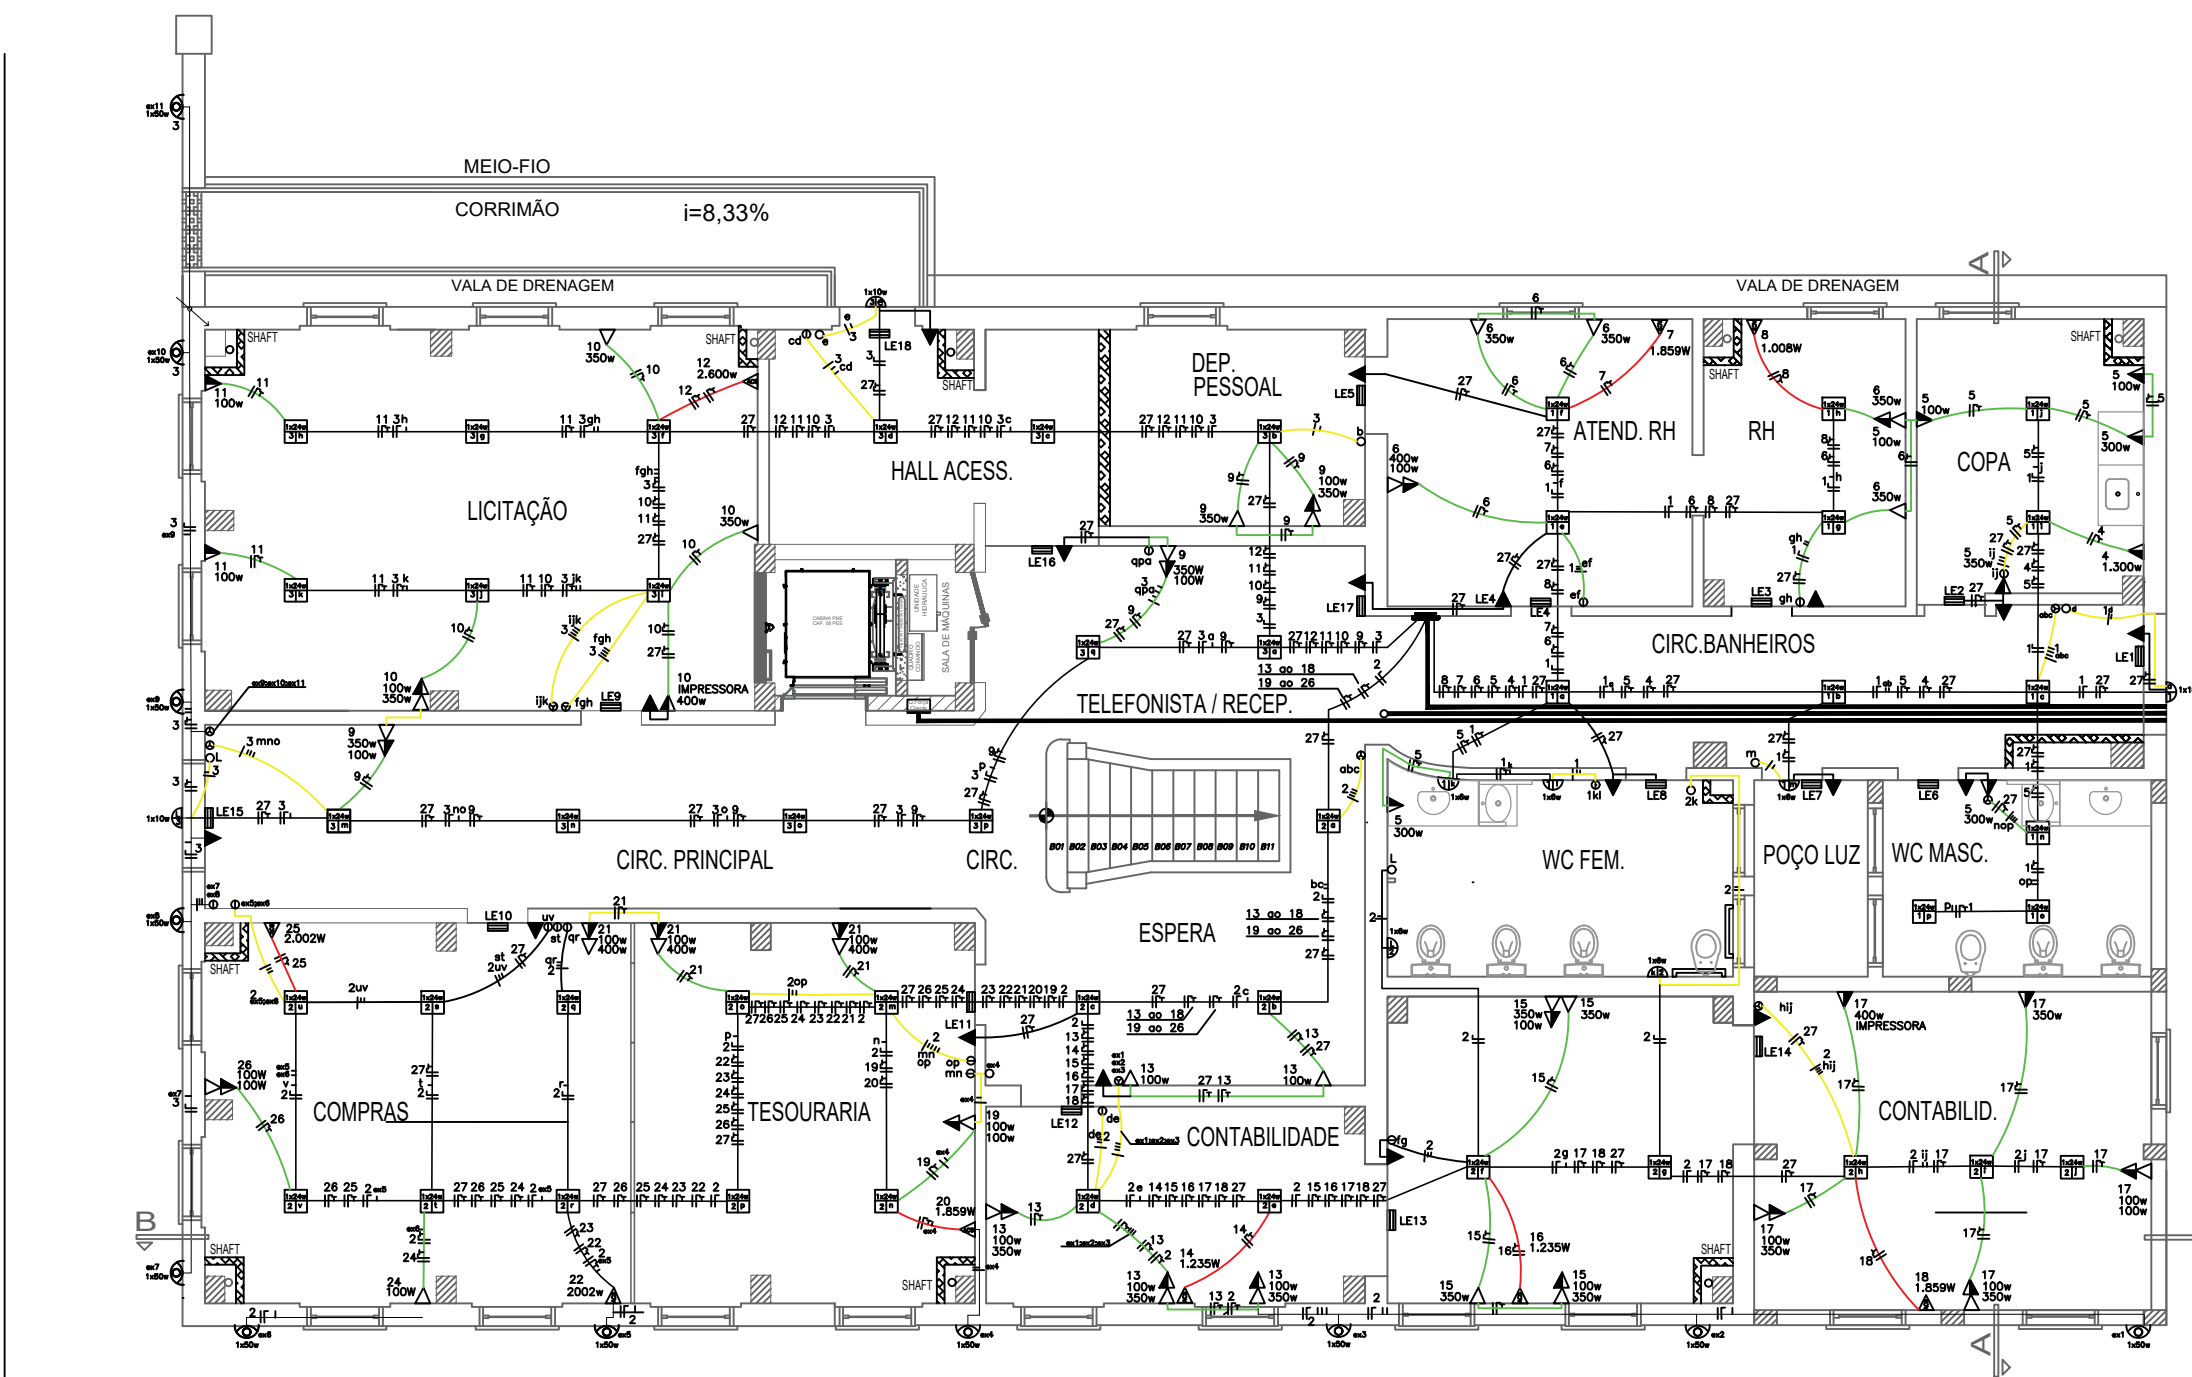


CALÇADA

PAVIMENTO TÉRREO TUBULAÇÃO PELO FORRO

SIMBOLOGIA – INSTALAÇÕES	
INSTALAÇÃO ELÉTRICA	
	PONTO DE LUZ EMBUTIDO NO TETO
	PONTO DE LUZ COM LÂMPADA LED – EXTERNA
	PONTO DE LUZ – SPOT NO PISO
	LUZ DE EMERGÊNCIA
	TOMADA DE ENERGIA EMBUTIDA NO PISO
	TOMADA DE ENERGIA BAIXA (0,30m do piso acabado)
	TOMADA DE ENERGIA MÉDIA (1,20m do piso acabado)
	TOMADA AR CONDICIONADO (2,30m do piso acabado)
	TOMADA PARA LUZ DE EMERGÊNCIA (2,30m do piso acabado)
	INTERRUPTOR SIMPLES
	INTERRUPTOR DUPLO
	INTERRUPTOR TRIPLO
PONTO DE COMUNICAÇÃO	
	PONTO DE LÓGICA (embutido no piso)
	PONTO DE LÓGICA (1,20m do piso acabado)
	TOMADA DE TELEFONE (1,20m do piso acabado)
FIAÇÃO	
	— CONDUTOR TERRA
	— CONDUTOR FASE
	— CONDUTOR NEUTRO
	— RETORNO FASE

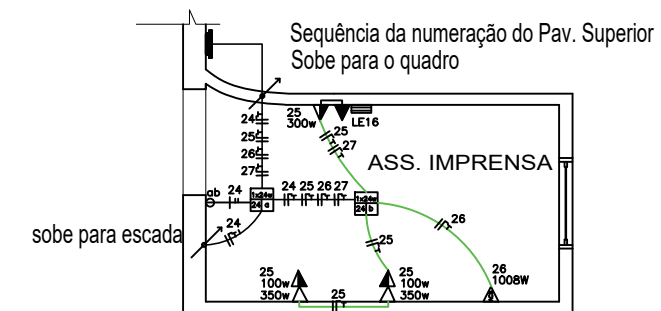

SALA ENTRE-PISOS

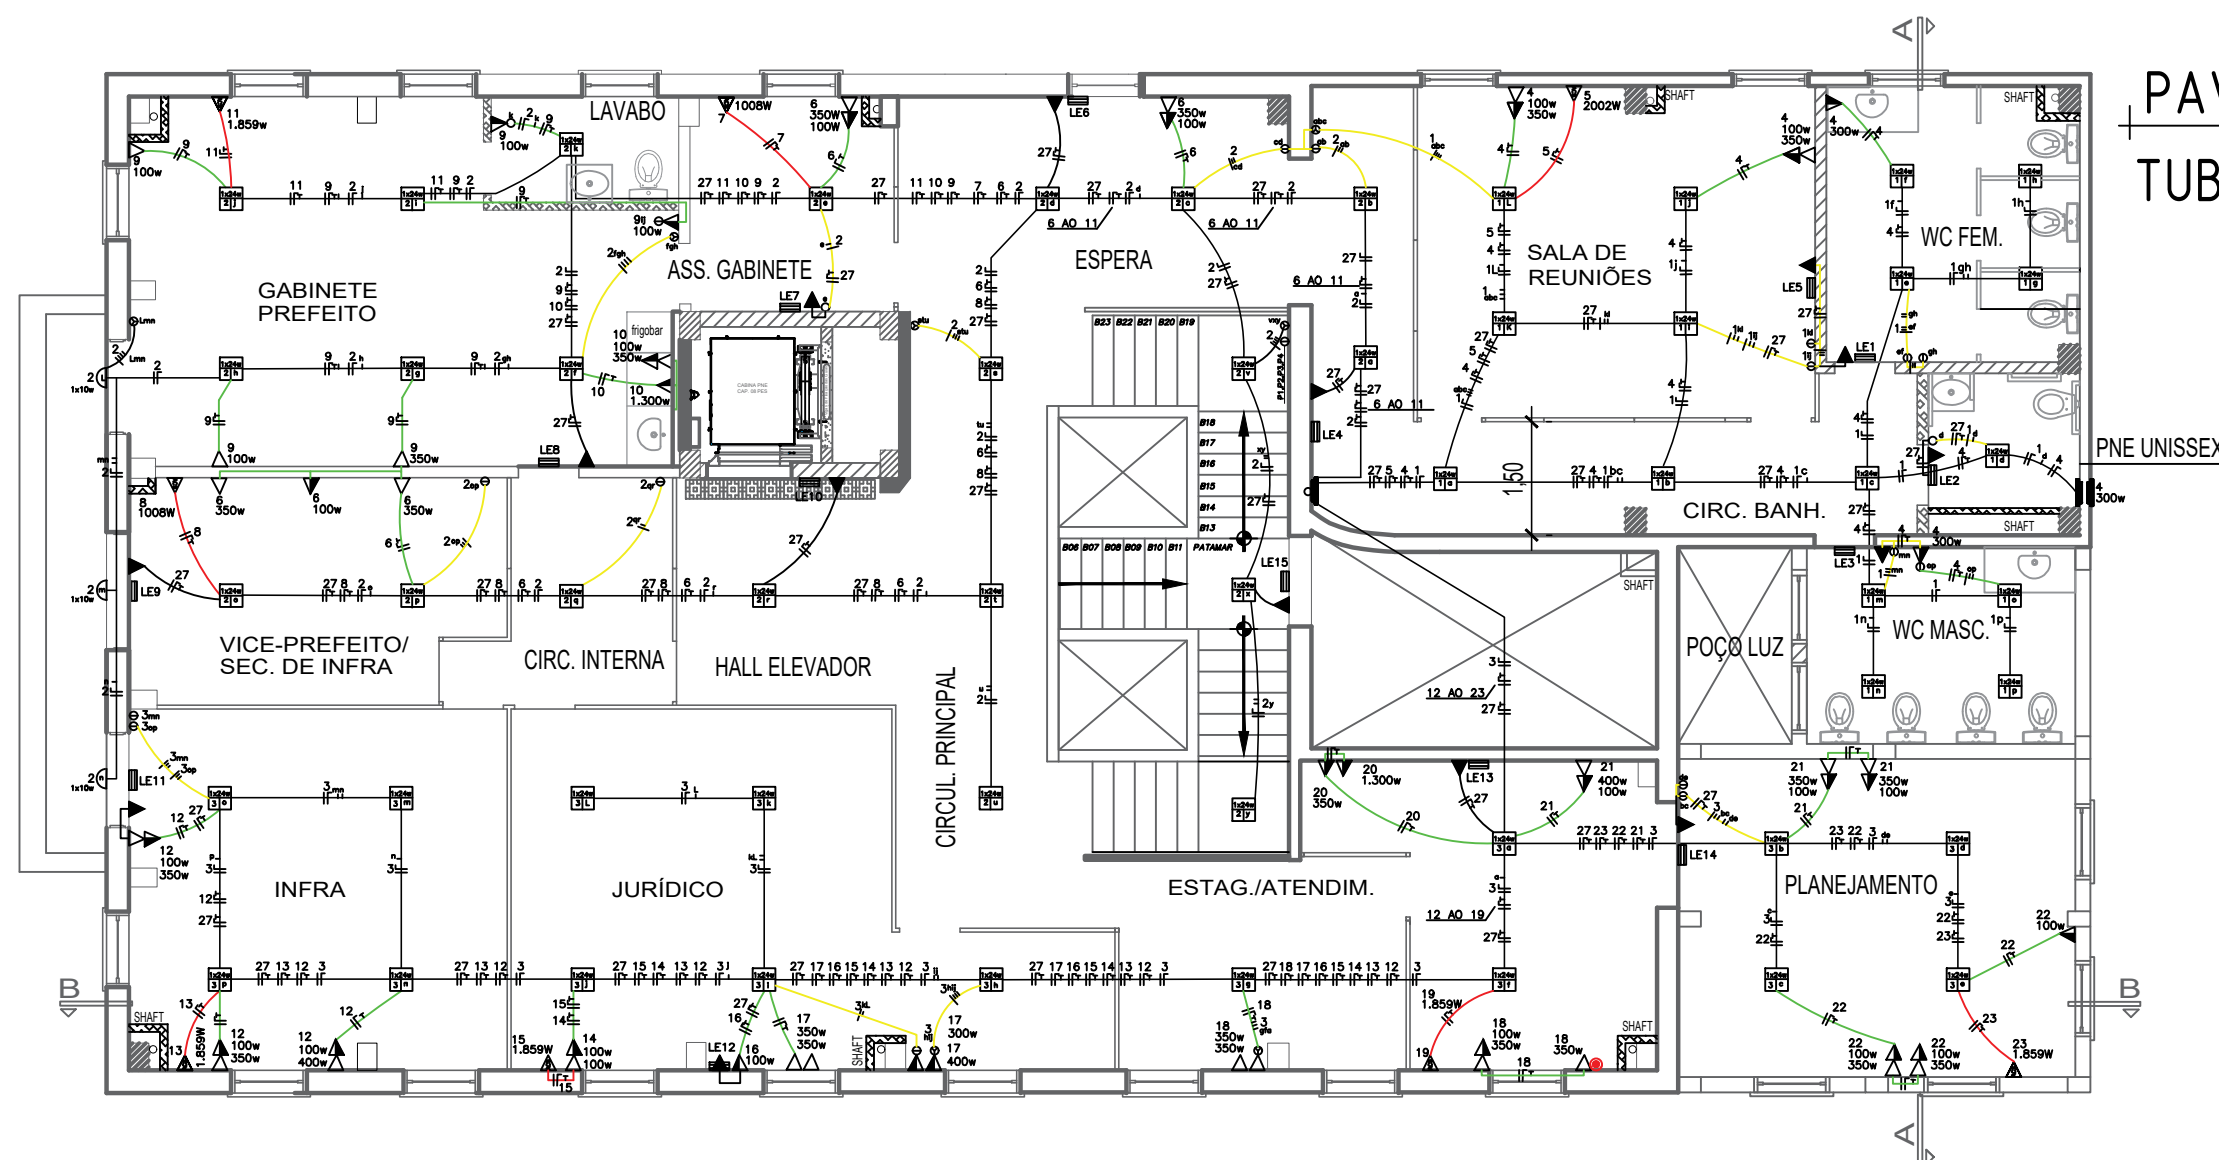

PAVIMENTO SUPERIOR TUBULAÇÃO PELO FORRO

PREFEITURA MUNICIPAL DE SÃO JERÔNIMO			
	RESPONSÁVEL TÉCNICO PROJETO E RESPONSÁVEL TÉCNICO FISCAL DA OBRA	PROJETO PALÁCIO ALFREDO SIMCH	
	ARQ. E URB. TAIANE DE OLIVEIRA CERNICHIARO CAU RS A 56040-5	GESTOR RESPONSÁVEL EVANDRO AGIZ HEBERLE PREFEITO MUNICIPAL	PRANCHA 01 DESENHO: DIENIFER MOREIRA DATA MARÇO/2024
DESCRIÇÃO PROJETO ELÉTRICO - TUBULAÇÃO FORRO/PAREDE	ESCALA: 1:100	ÁREA TOTAL: 715,15M ²	