

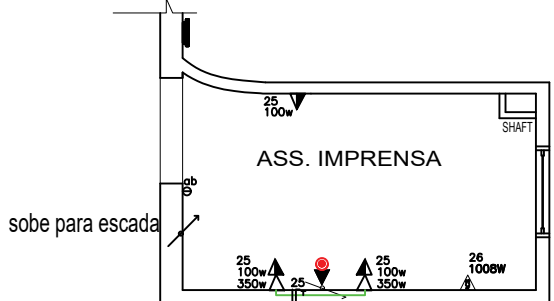


SIMBOLOGIA – INSTALAÇÕES	
INSTALAÇÃO ELÉTRICA	
	PONTO DE LUZ EMBUTIDO NO TETO
	PONTO DE LUZ COM LÂMPADA LED – EXTERNA
	PONTO DE LUZ – SPOT NO PISO
	LUZ DE EMERGÊNCIA
	TOMADA DE ENERGIA EMBUTIDA NO PISO
	TOMADA DE ENERGIA BAIXA (0,30m do piso acabado)
	TOMADA DE ENERGIA MÉDIA (1,20m do piso acabado)
	TOMADA AR CONDICIONADO (2,30m do piso acabado)
	TOMADA PARA LUZ DE EMERGÊNCIA (2,30m do piso acabado)
	INTERRUPTOR SIMPLES
	INTERRUPTOR DUPLO
	INTERRUPTOR TRIPLO
PONTO DE COMUNICAÇÃO	
	PONTO DE LÓGICA (embutido no piso)
	PONTO DE LÓGICA (1,20m do piso acabado)
	TOMADA DE TELEFONE (1,20m do piso acabado)
FIAÇÃO	
	— CONDUTOR TERRA
	— CONDUTOR FASE
	— CONDUTOR NEUTRO
	— RETORNO FASE

PAVIMENTO TÉRREO
TUBULAÇÃO PELO PISO

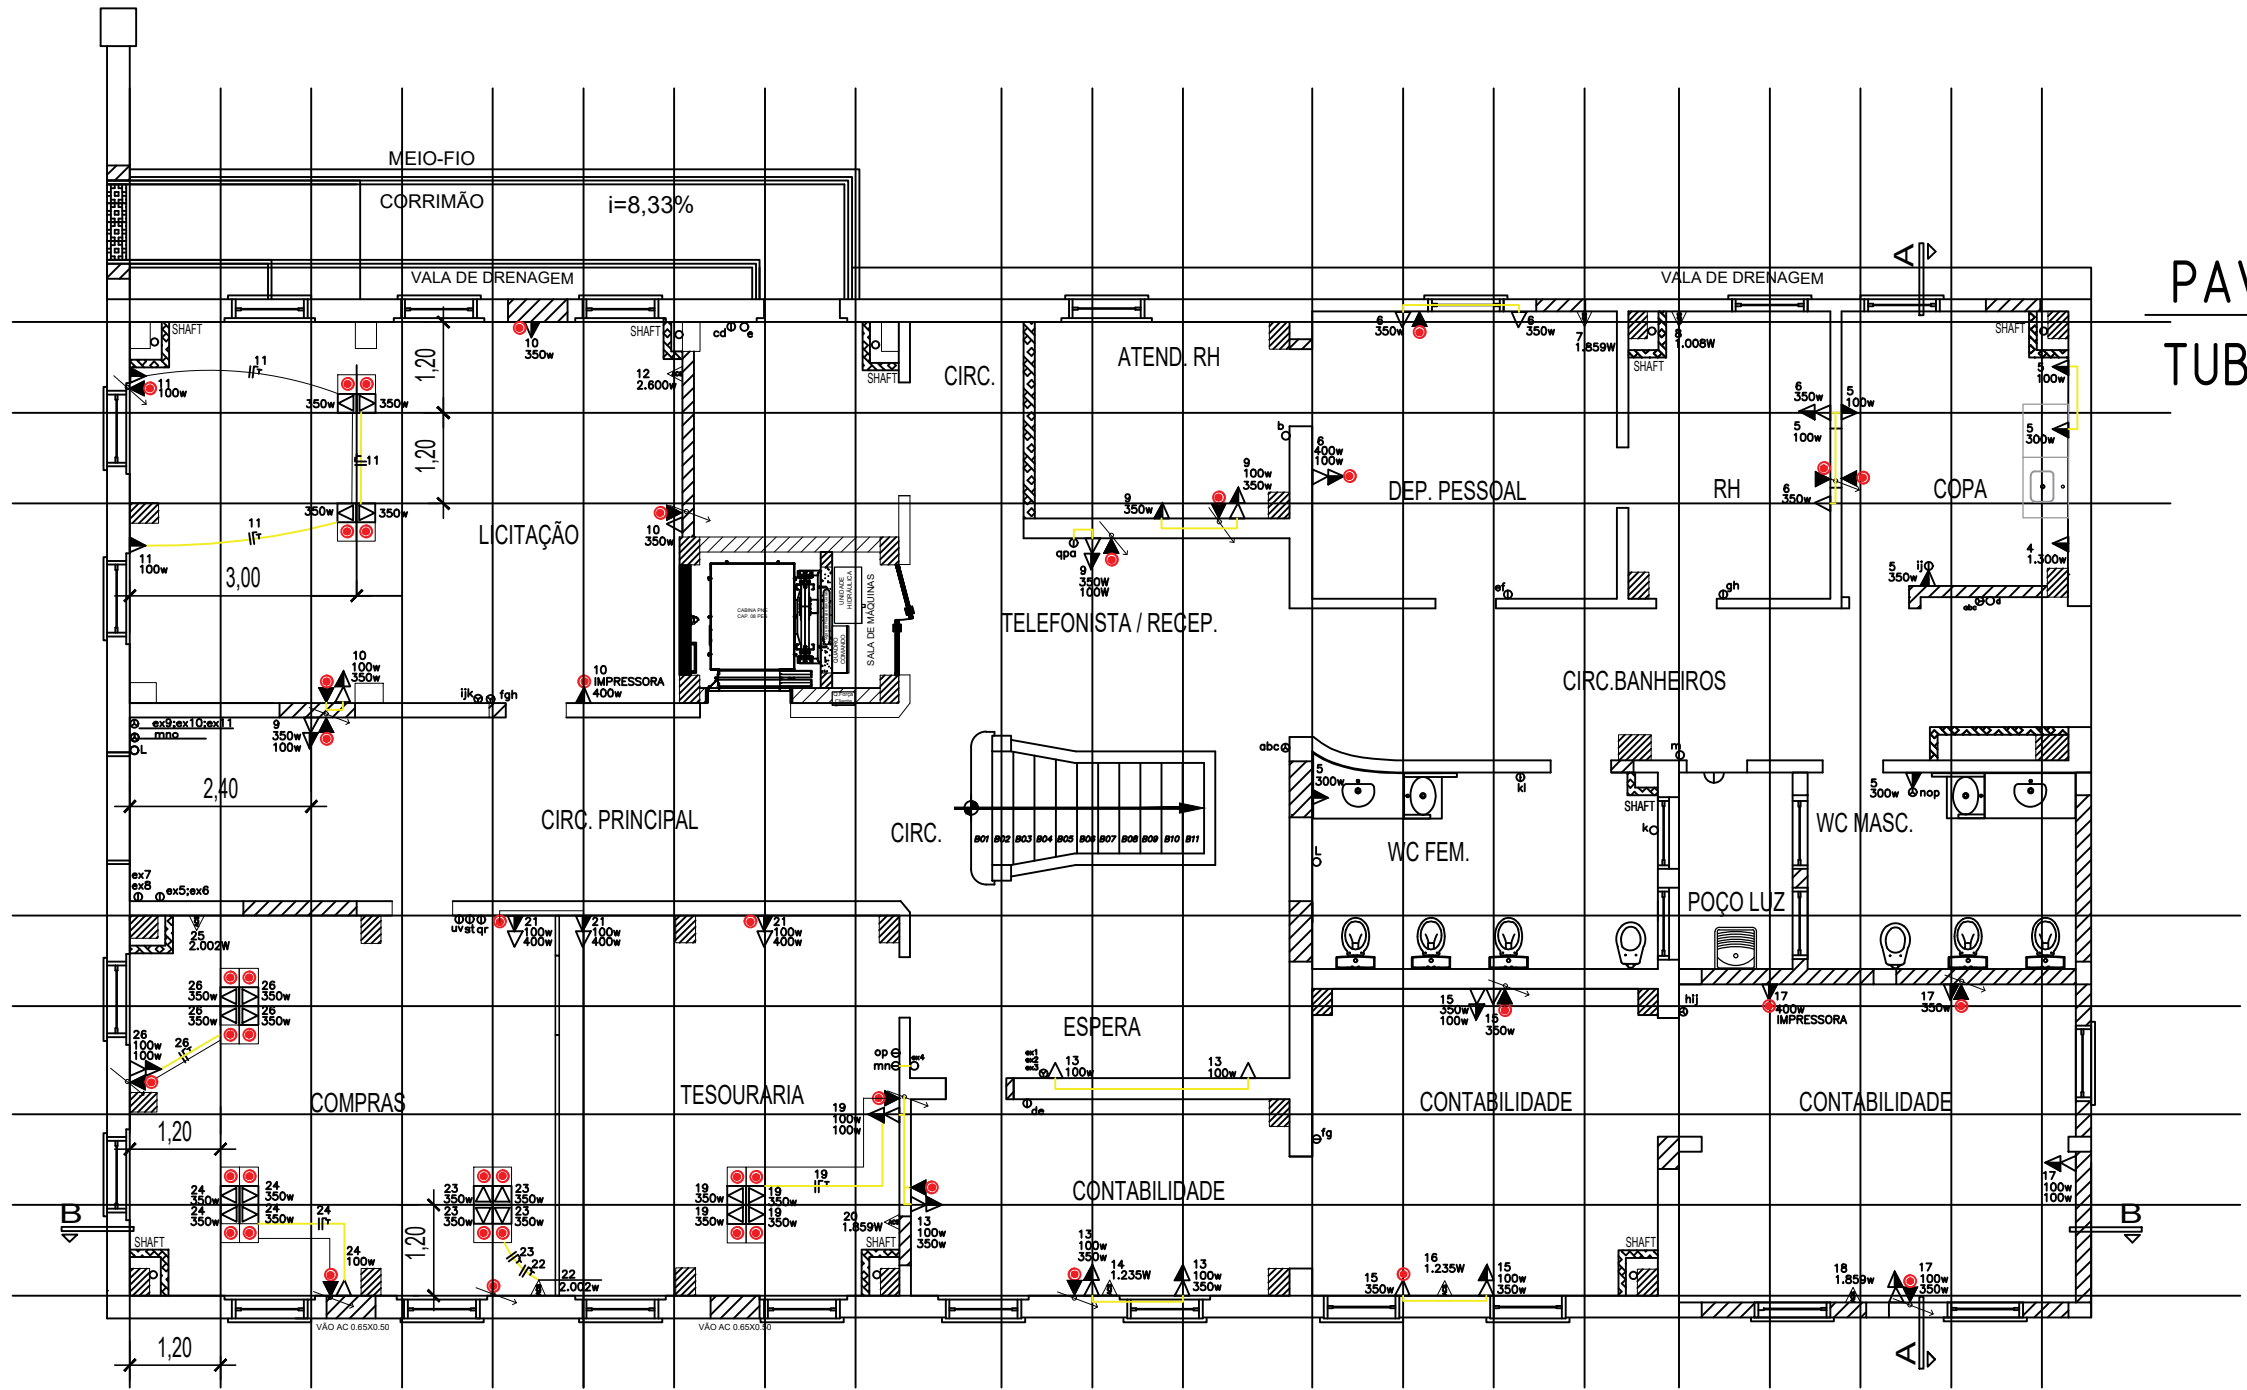

PAVIMENTO SUPERIOR
TUBULAÇÃO PELO PISO

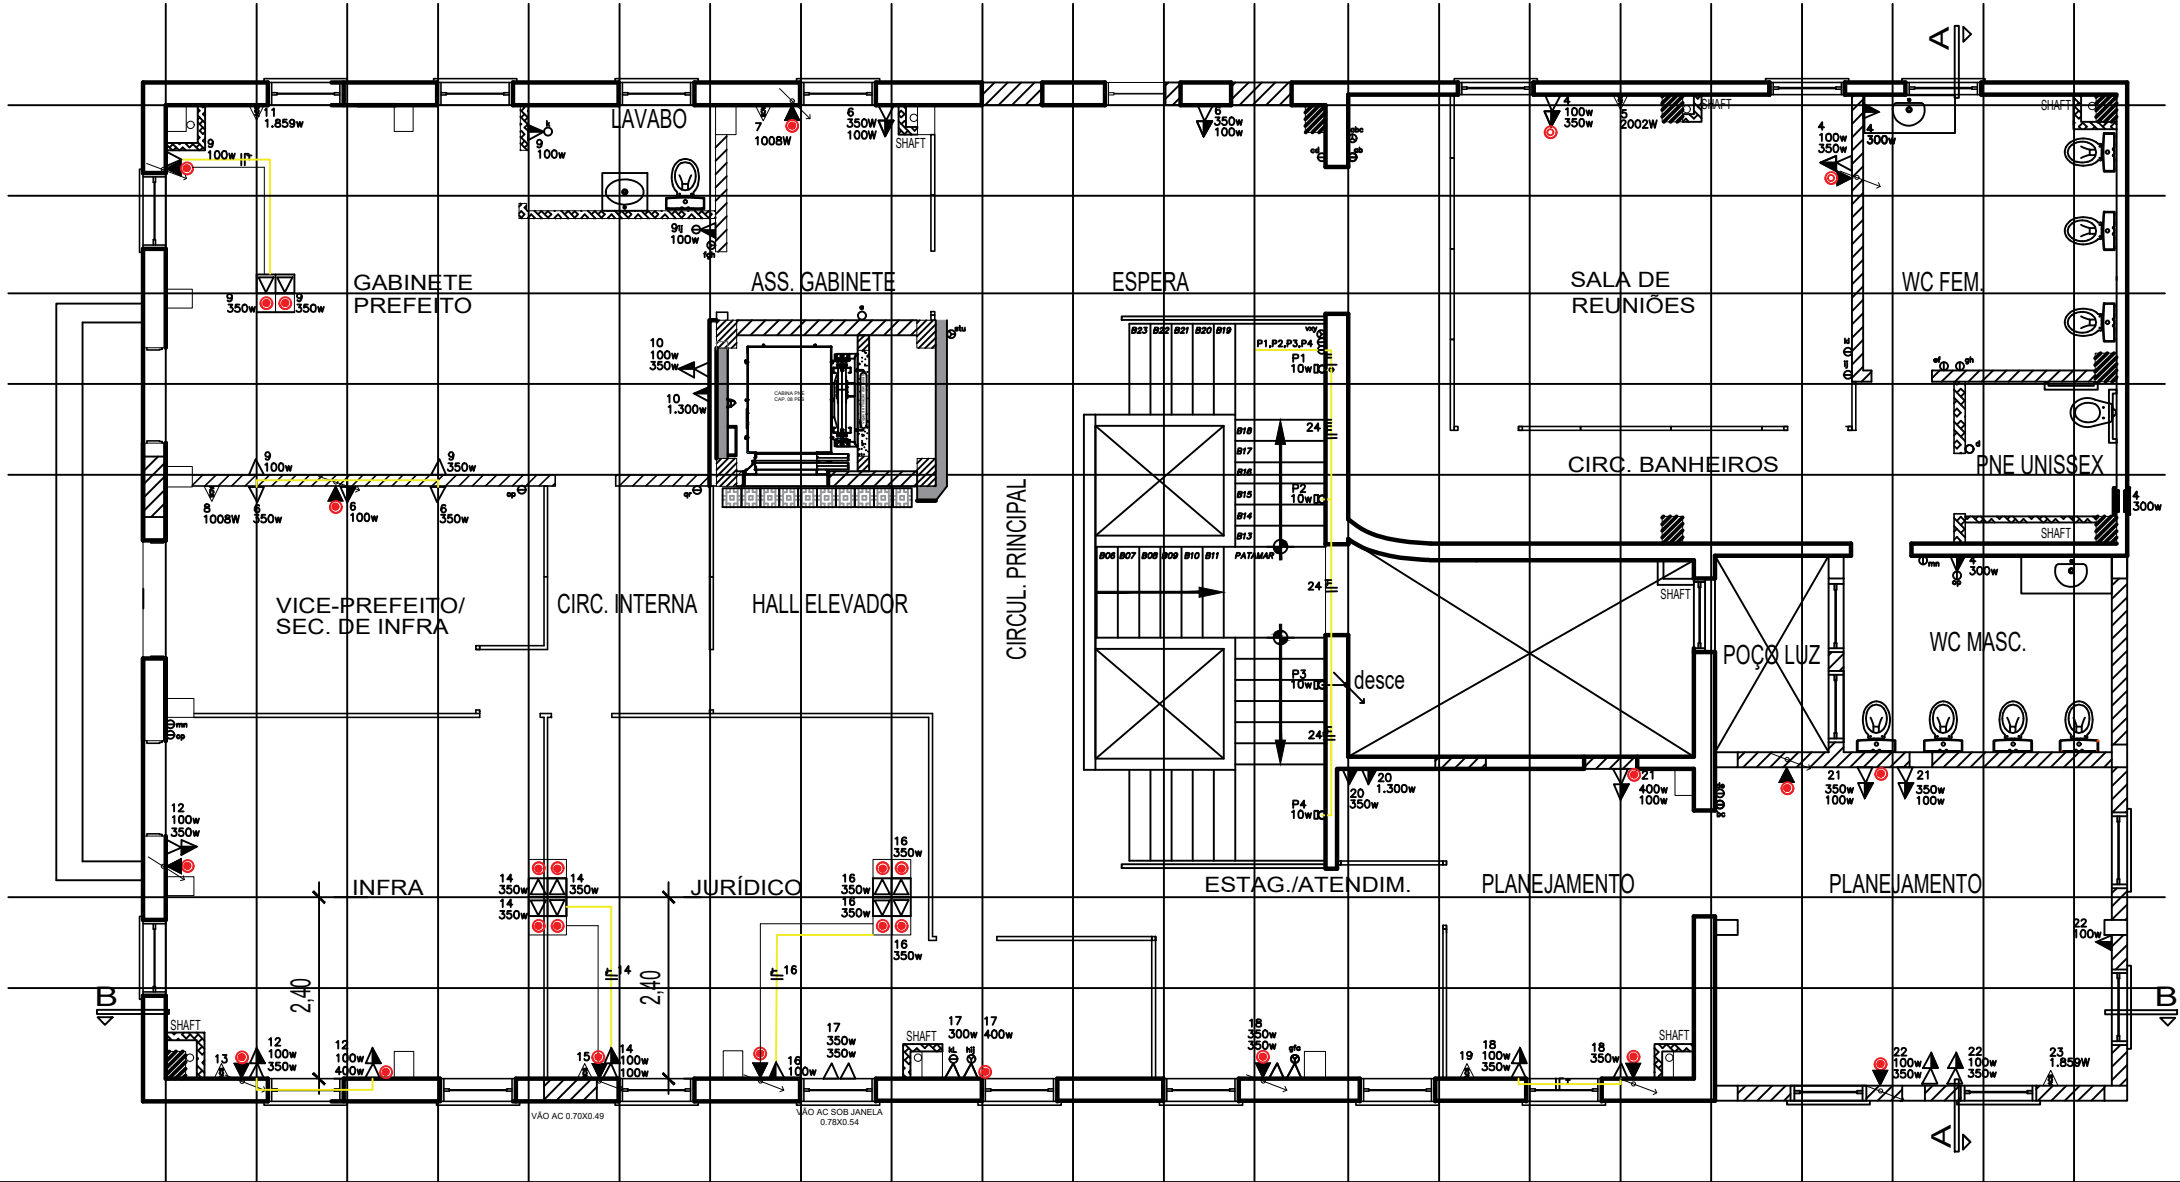

PREFEITURA MUNICIPAL DE SÃO JERÔNIMO			
	RESPONSÁVEL TÉCNICO PROJETO E RESPONSÁVEL TÉCNICO FISCAL DA OBRA	PROJETO PALÁCIO ALFREDO SIMCH	
	ARQ. E URB. TAIANE DE OLIVEIRA CERNICHIARO CAU RS A 56040-5	GESTOR RESPONSÁVEL	PRANCHA 03
		EVANDRO AGIZ HEBERLE PREFEITO MUNICIPAL	DESENHO: DIENIFER MOREIRA
		ESCALA: 1:100	ÁREA TOTAL: 715,15M ²
DESCRIÇÃO PROJETO ELÉTRICO - TUBULAÇÃO PELO PISO			