




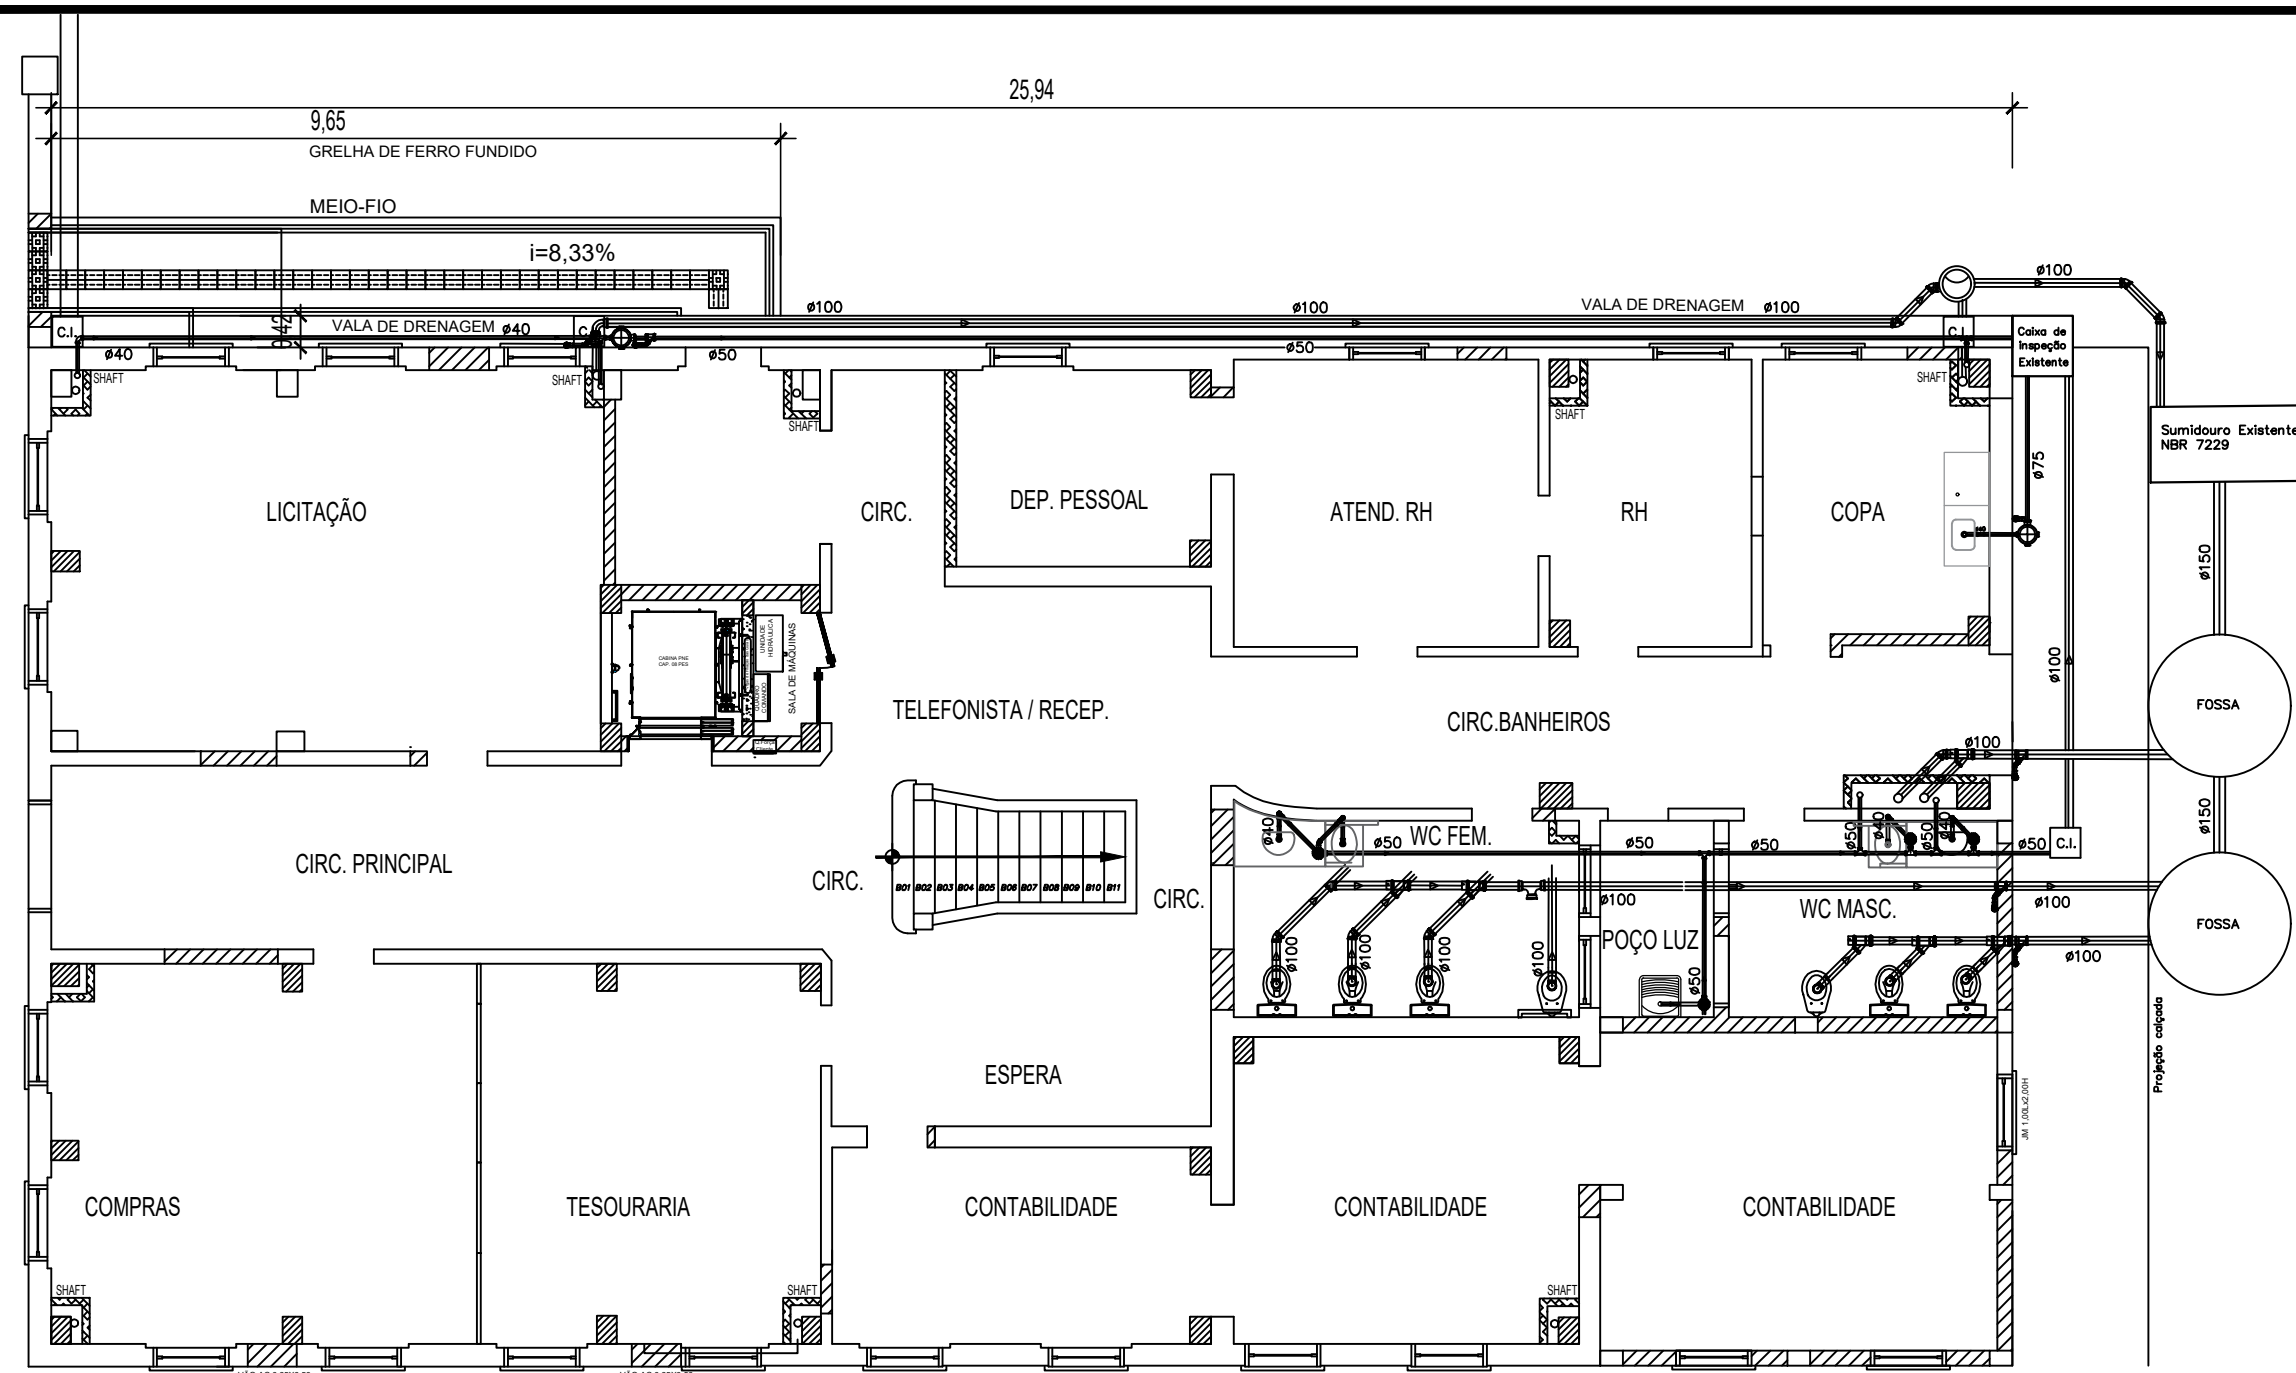

PAVIMENTO TÉRREO

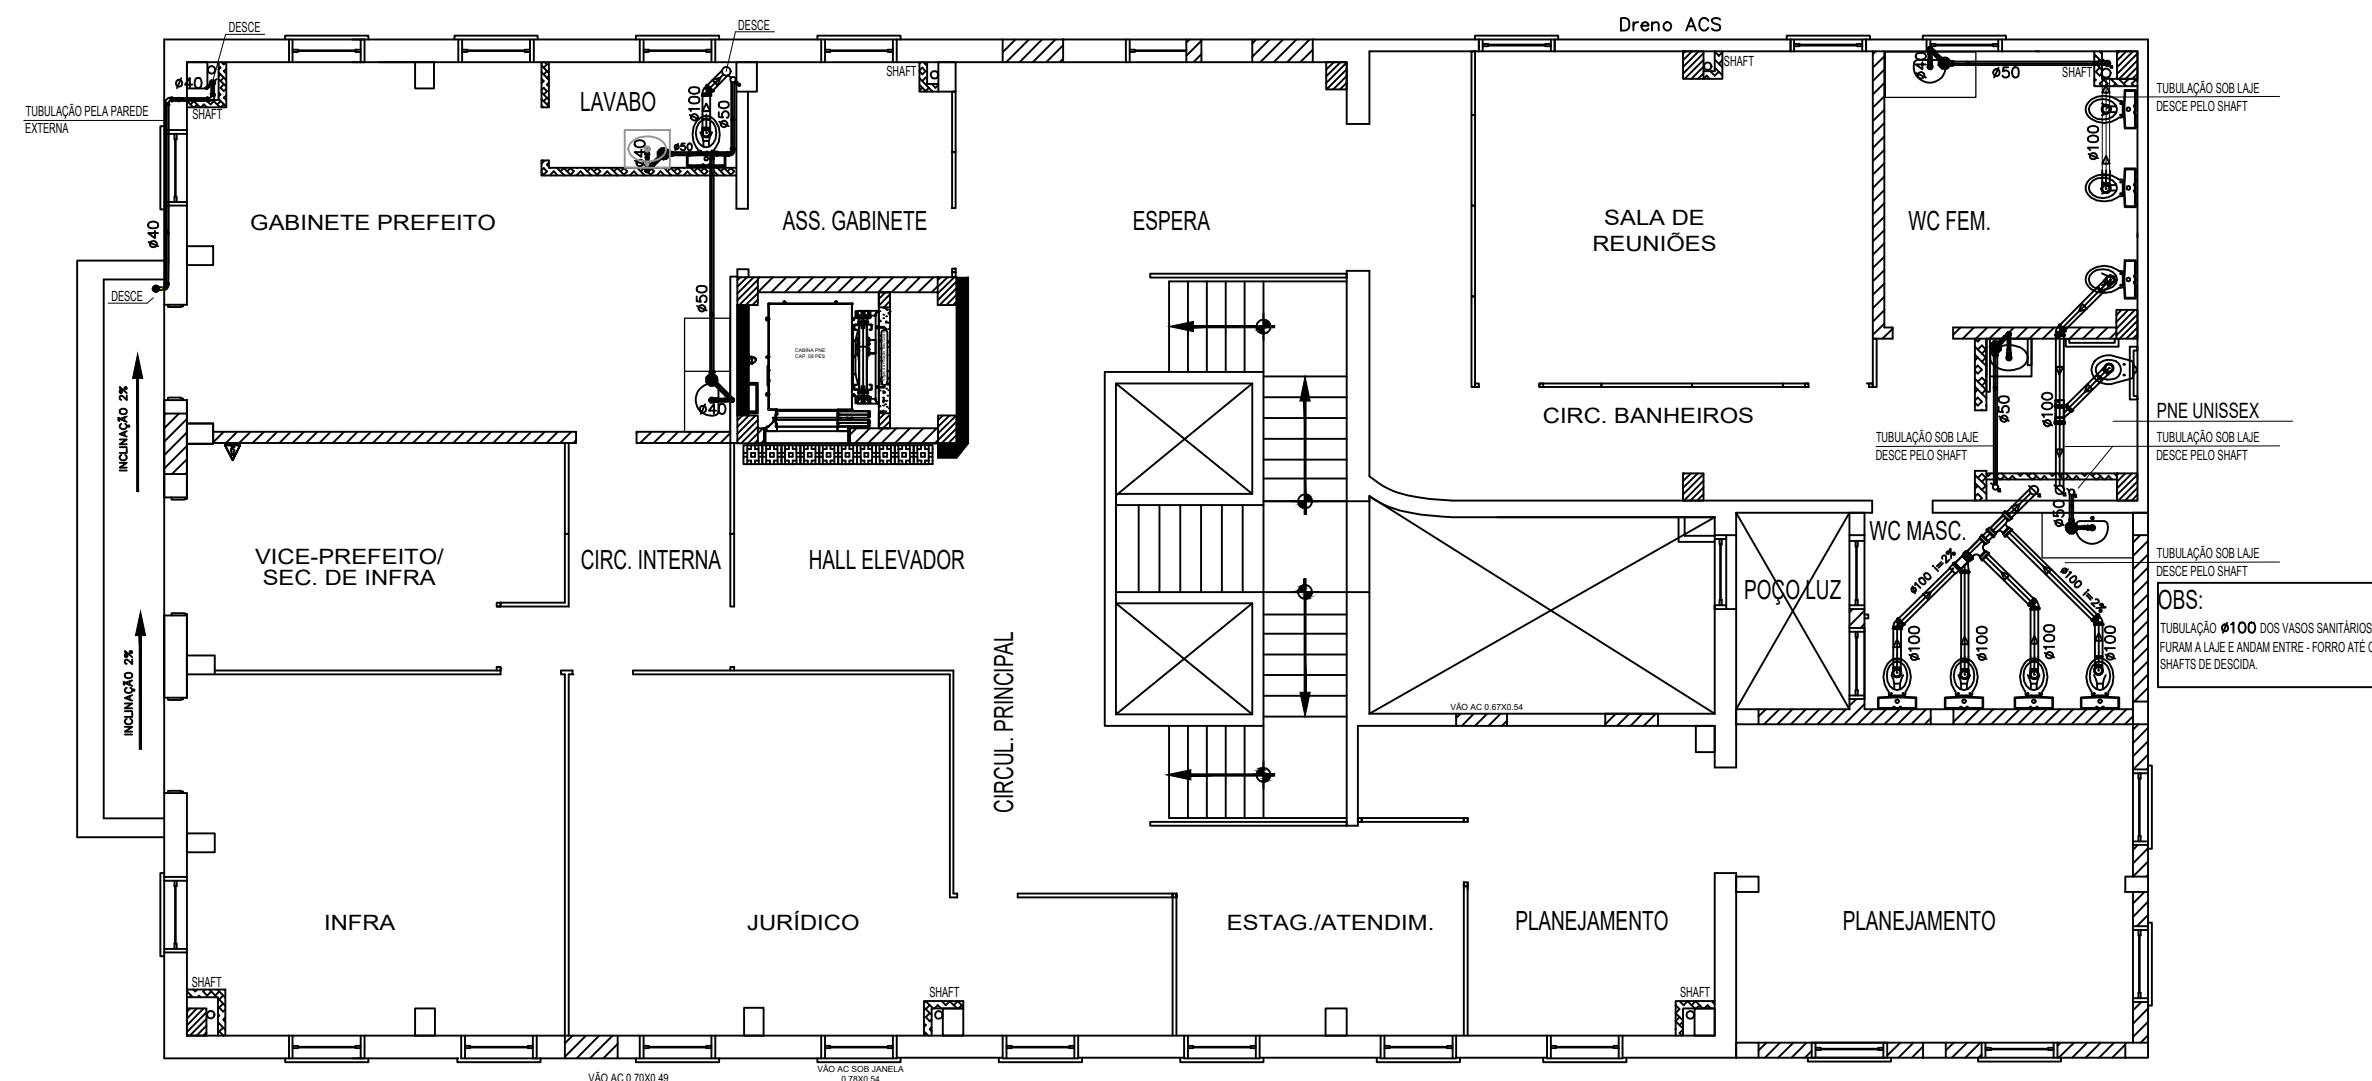

PAVIMENTO SUPERIOR

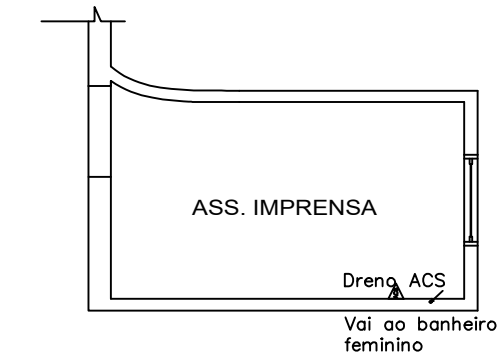

Sala entre-pisos

LEGENDA

- TUBO QUE DESCE
- CAIXA DE GORDURA
- CAIXA SIFONADA
- RALO SECO
- TUBULAÇÃO DE ESGOTO
- TUBO DE VENTILAÇÃO
- TUBO DE VENTILAÇÃO
- CAIXA DE INSPEÇÃO CLOACAL

PREFEITURA MUNICIPAL DE SÃO JERÔNIMO



RESPONSÁVEL TÉCNICO PROJETO E
RESPONSÁVEL TÉCNICO FISCAL DA OBRA

ARQ. E. URB. TAIANE DE OLIVEIRA CERNICCHIARO
CAU RS A 56040-5

PROJETO
PALÁCIO ALFREDO SIMCH

GESTOR RESPONSÁVEL

PRANCHA
02

EVANDRO AGIZ HEBERLE
PREFEITO MUNICIPAL

DESENHO:
DIENIFER MOREIRA

DESCRIÇÃO
PROJETO HIDROSSANITÁRIO - ESGOTO

ESCALA:
1:100

ÁREA TOTAL:
715,15M²

DATA
MARÇO/2024