


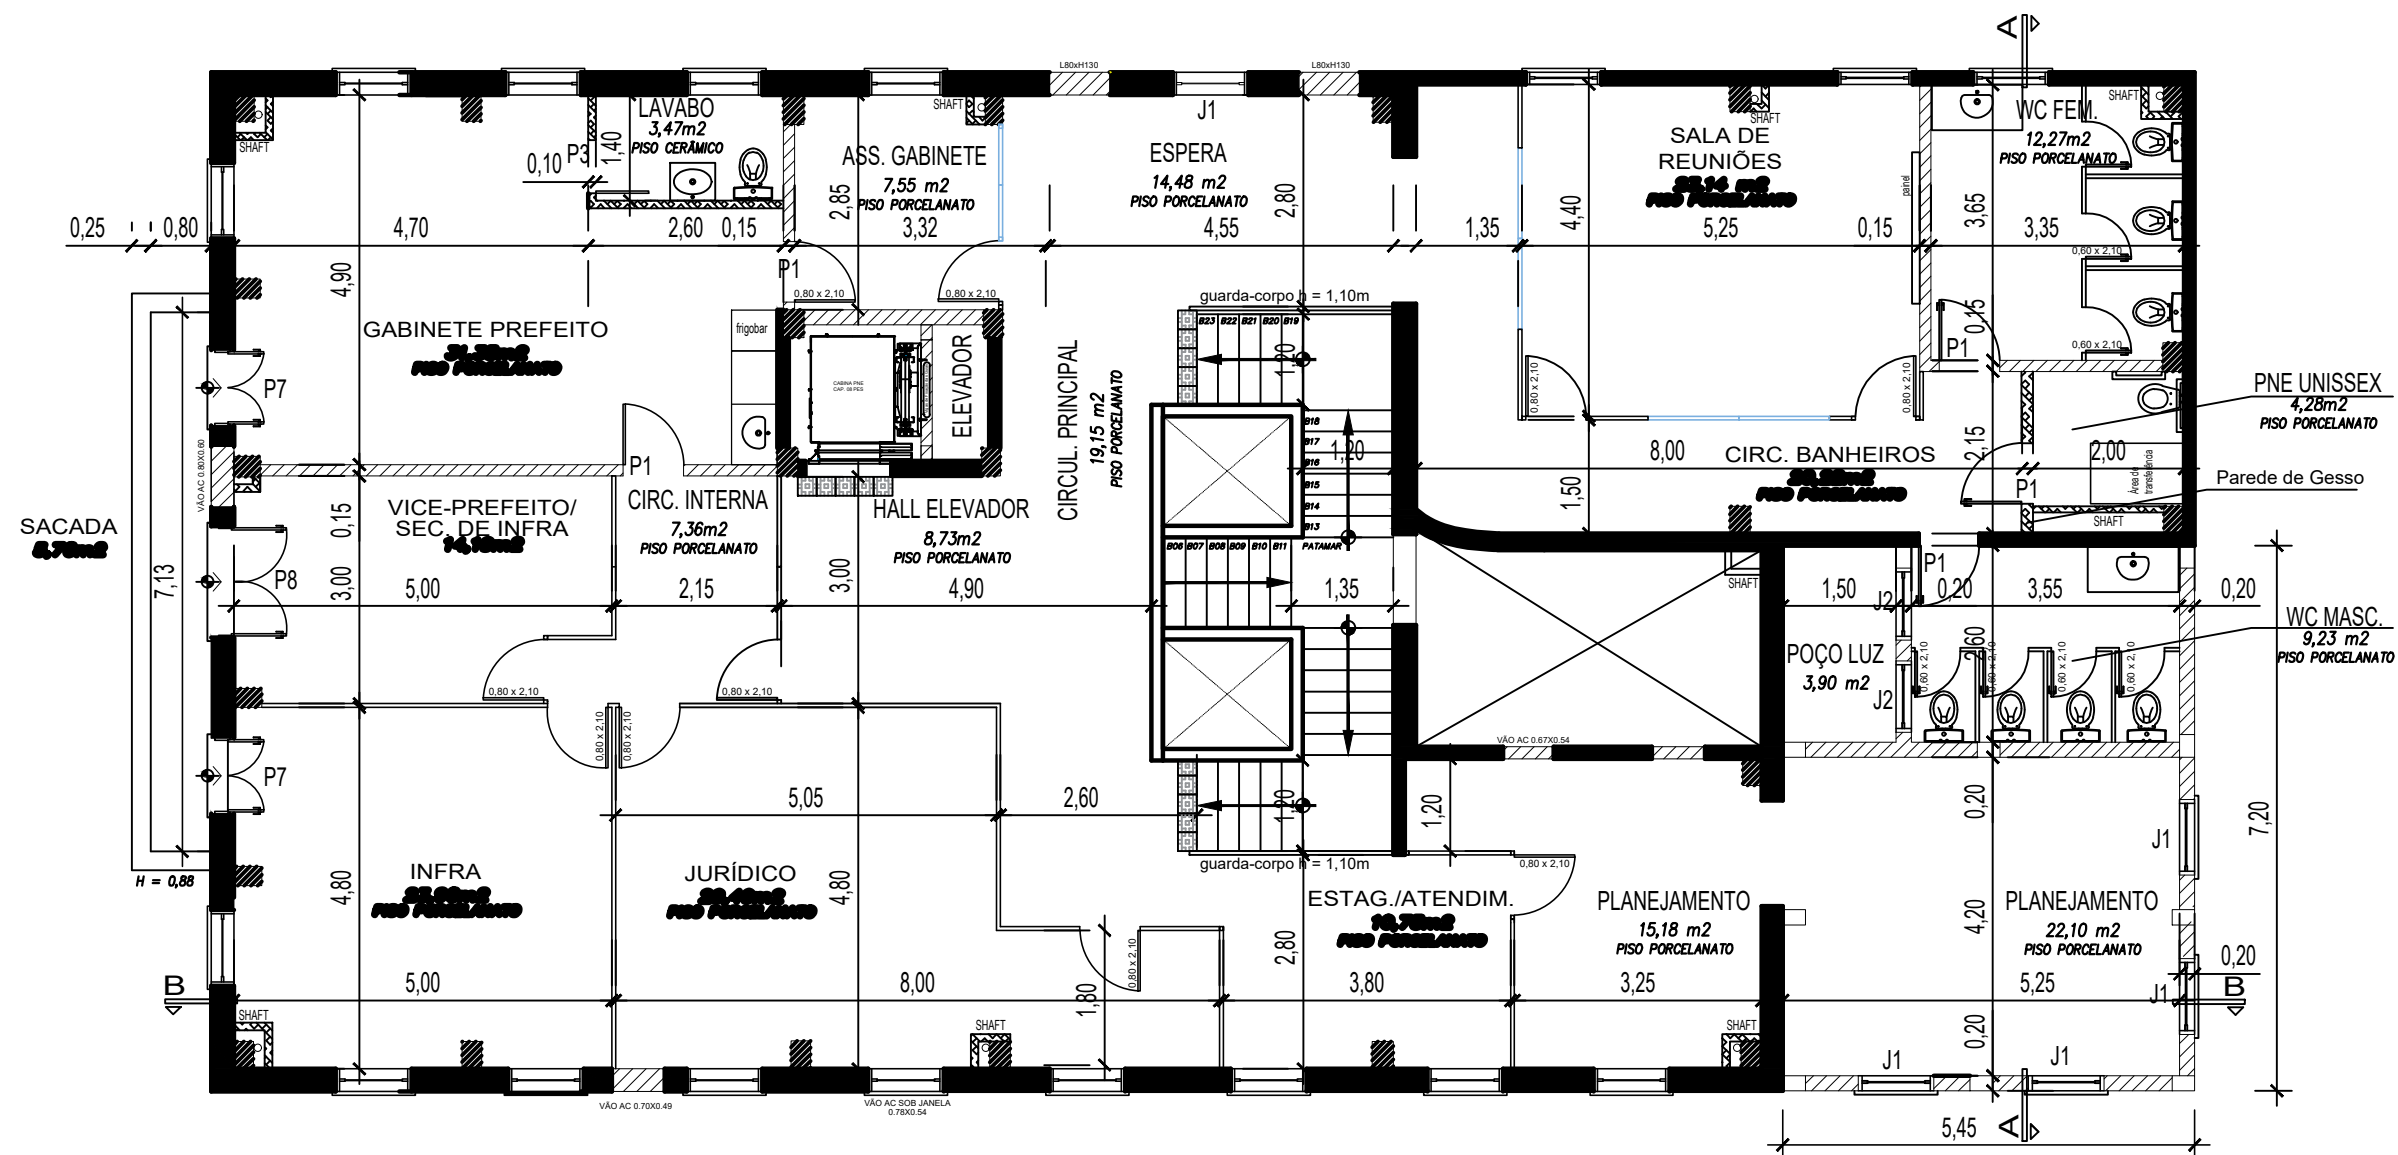

PAVIMENTO SUPERIOR
A: 361,57m²

PREFEITURA MUNICIPAL DE SÃO JERÔNIMO



RESPONSÁVEL TÉCNICO PROJETO E
RESPONSÁVEL TÉCNICO FISCAL DA OBRA

ARQ. E URB. TAIANE DE OLIVEIRA CERNICCHIARO
CAU RS A 56040-5

PROJETO
PALÁCIO ALFREDO SIMCH

GESTOR RESPONSÁVEL

EVANDRO AGIZ HEBERLE
PREFEITO MUNICIPAL

PRANCHA

02

DESENHO:
DIENIFER MOREIRA

DESCRIÇÃO

PLANTA COTADA - PAVIMENTO SUPERIOR

ESCALA:
1:100

ÁREA TOTAL:
715,15M²

DATA
NOVEMBRO/2021