






FACHADA SUL

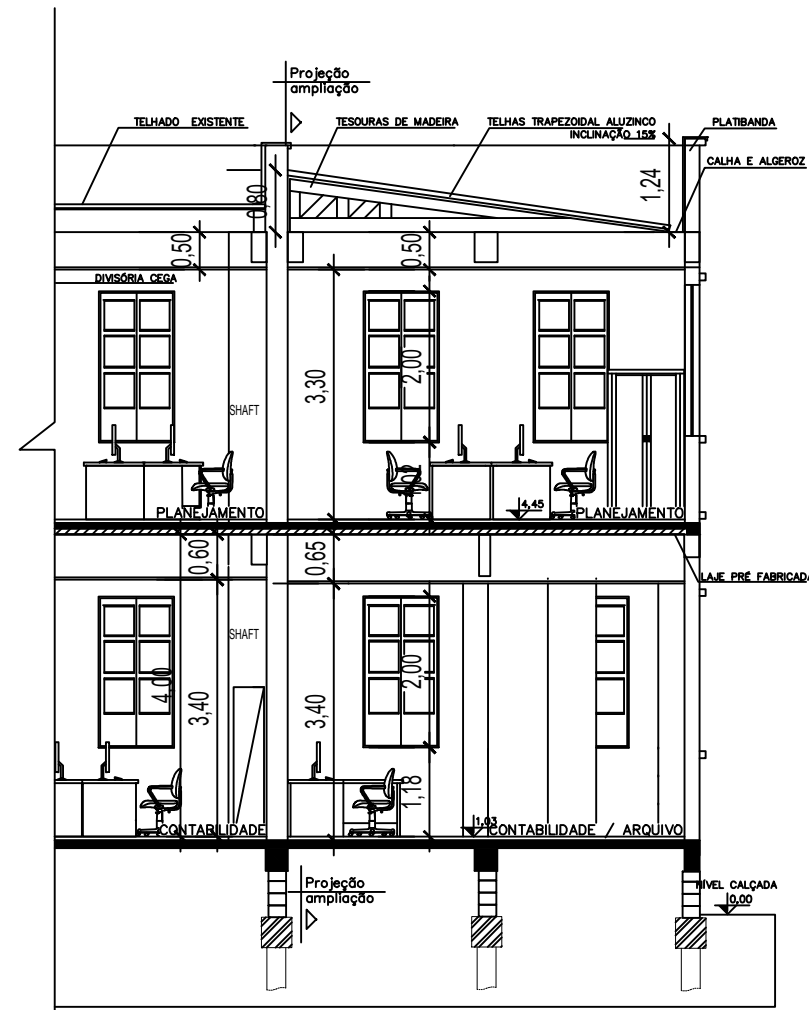

CORTE B-B

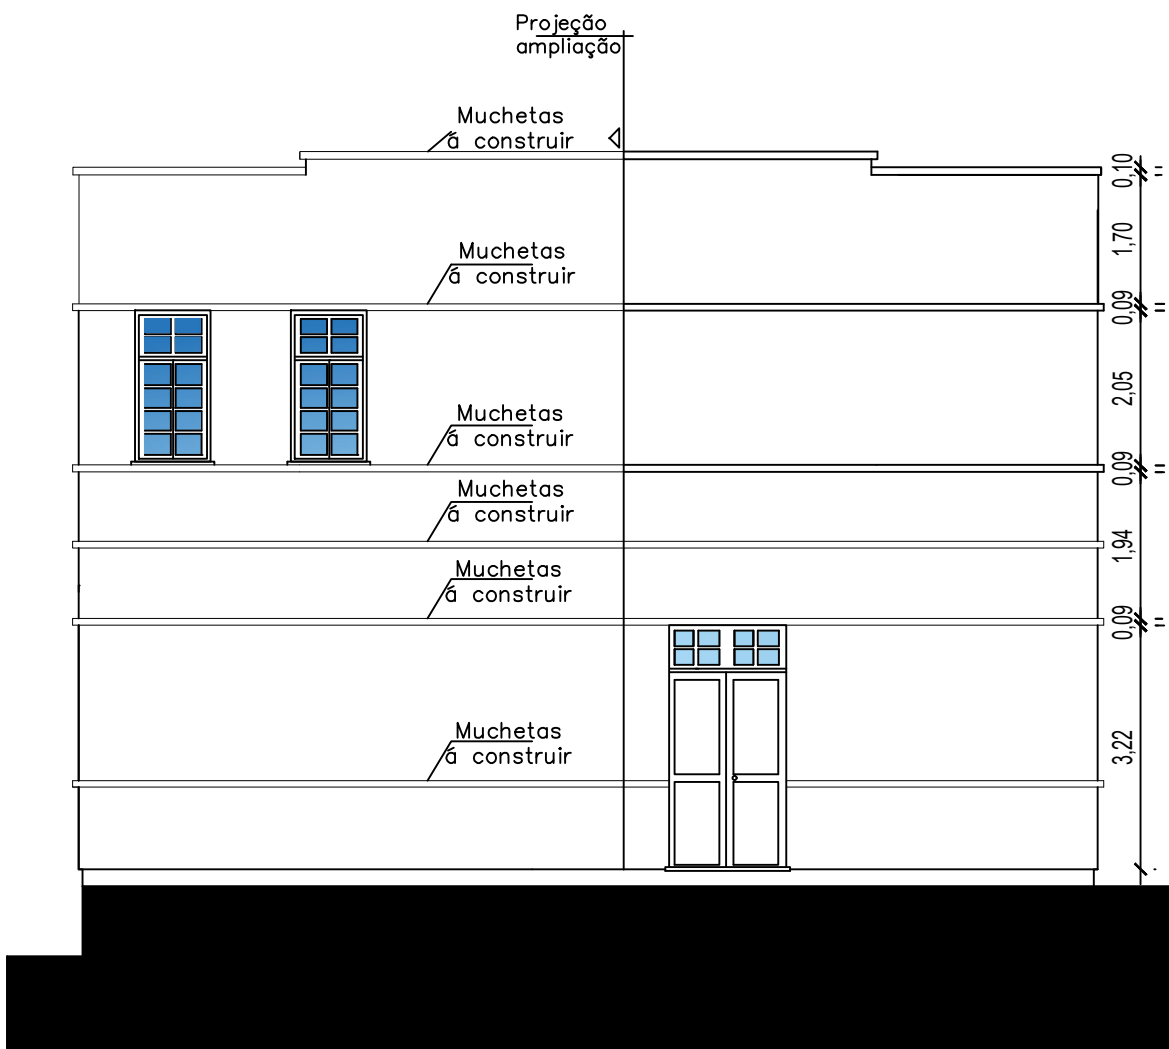

FACHADA OESTE

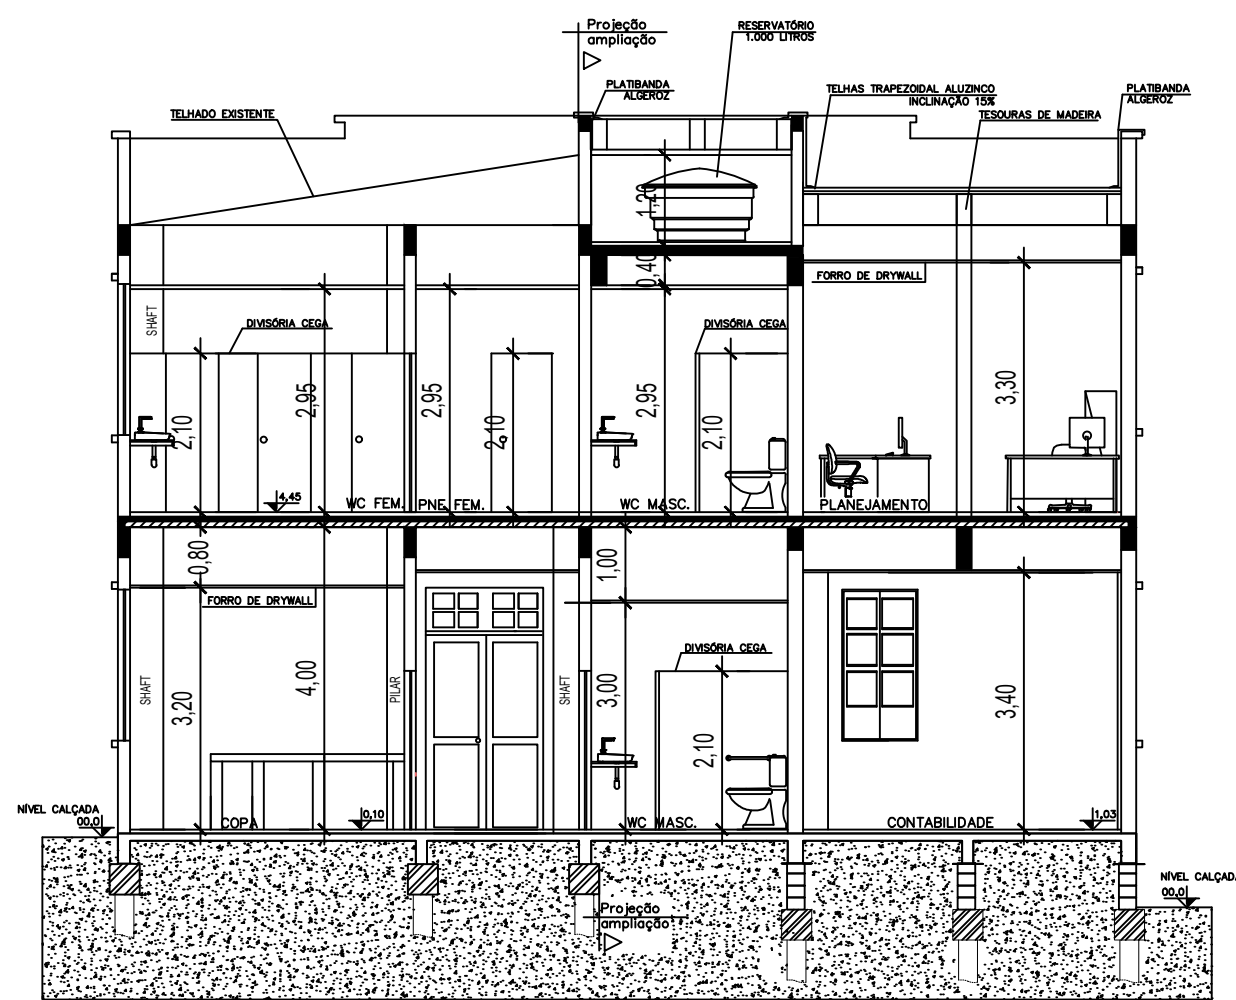

CORTE A-A

PREFEITURA MUNICIPAL DE SÃO JERÔNIMO			
	RESPONSÁVEL TÉCNICO PROJETO E RESPONSÁVEL TÉCNICO FISCAL DA OBRA	PROJETO PALÁCIO ALFREDO SIMCH	
	ARG. E URB. TAIANE DE OLIVEIRA CERNICHIARO CAU RS A 56040-5	GESTOR RESPONSÁVEL	PRANCHA 07
		EVANDRO AGIZ HEBERLE PREFEITO MUNICIPAL	DESENHO: DIENIFER MOREIRA
DESCRIÇÃO FACHADAS SUL E OESTE AMPLIAÇÃO - CORTES AA / BB	ESCALA: 1:100	ÁREA TOTAL: 715,15M ²	DATA NOVEMBRO/2021