

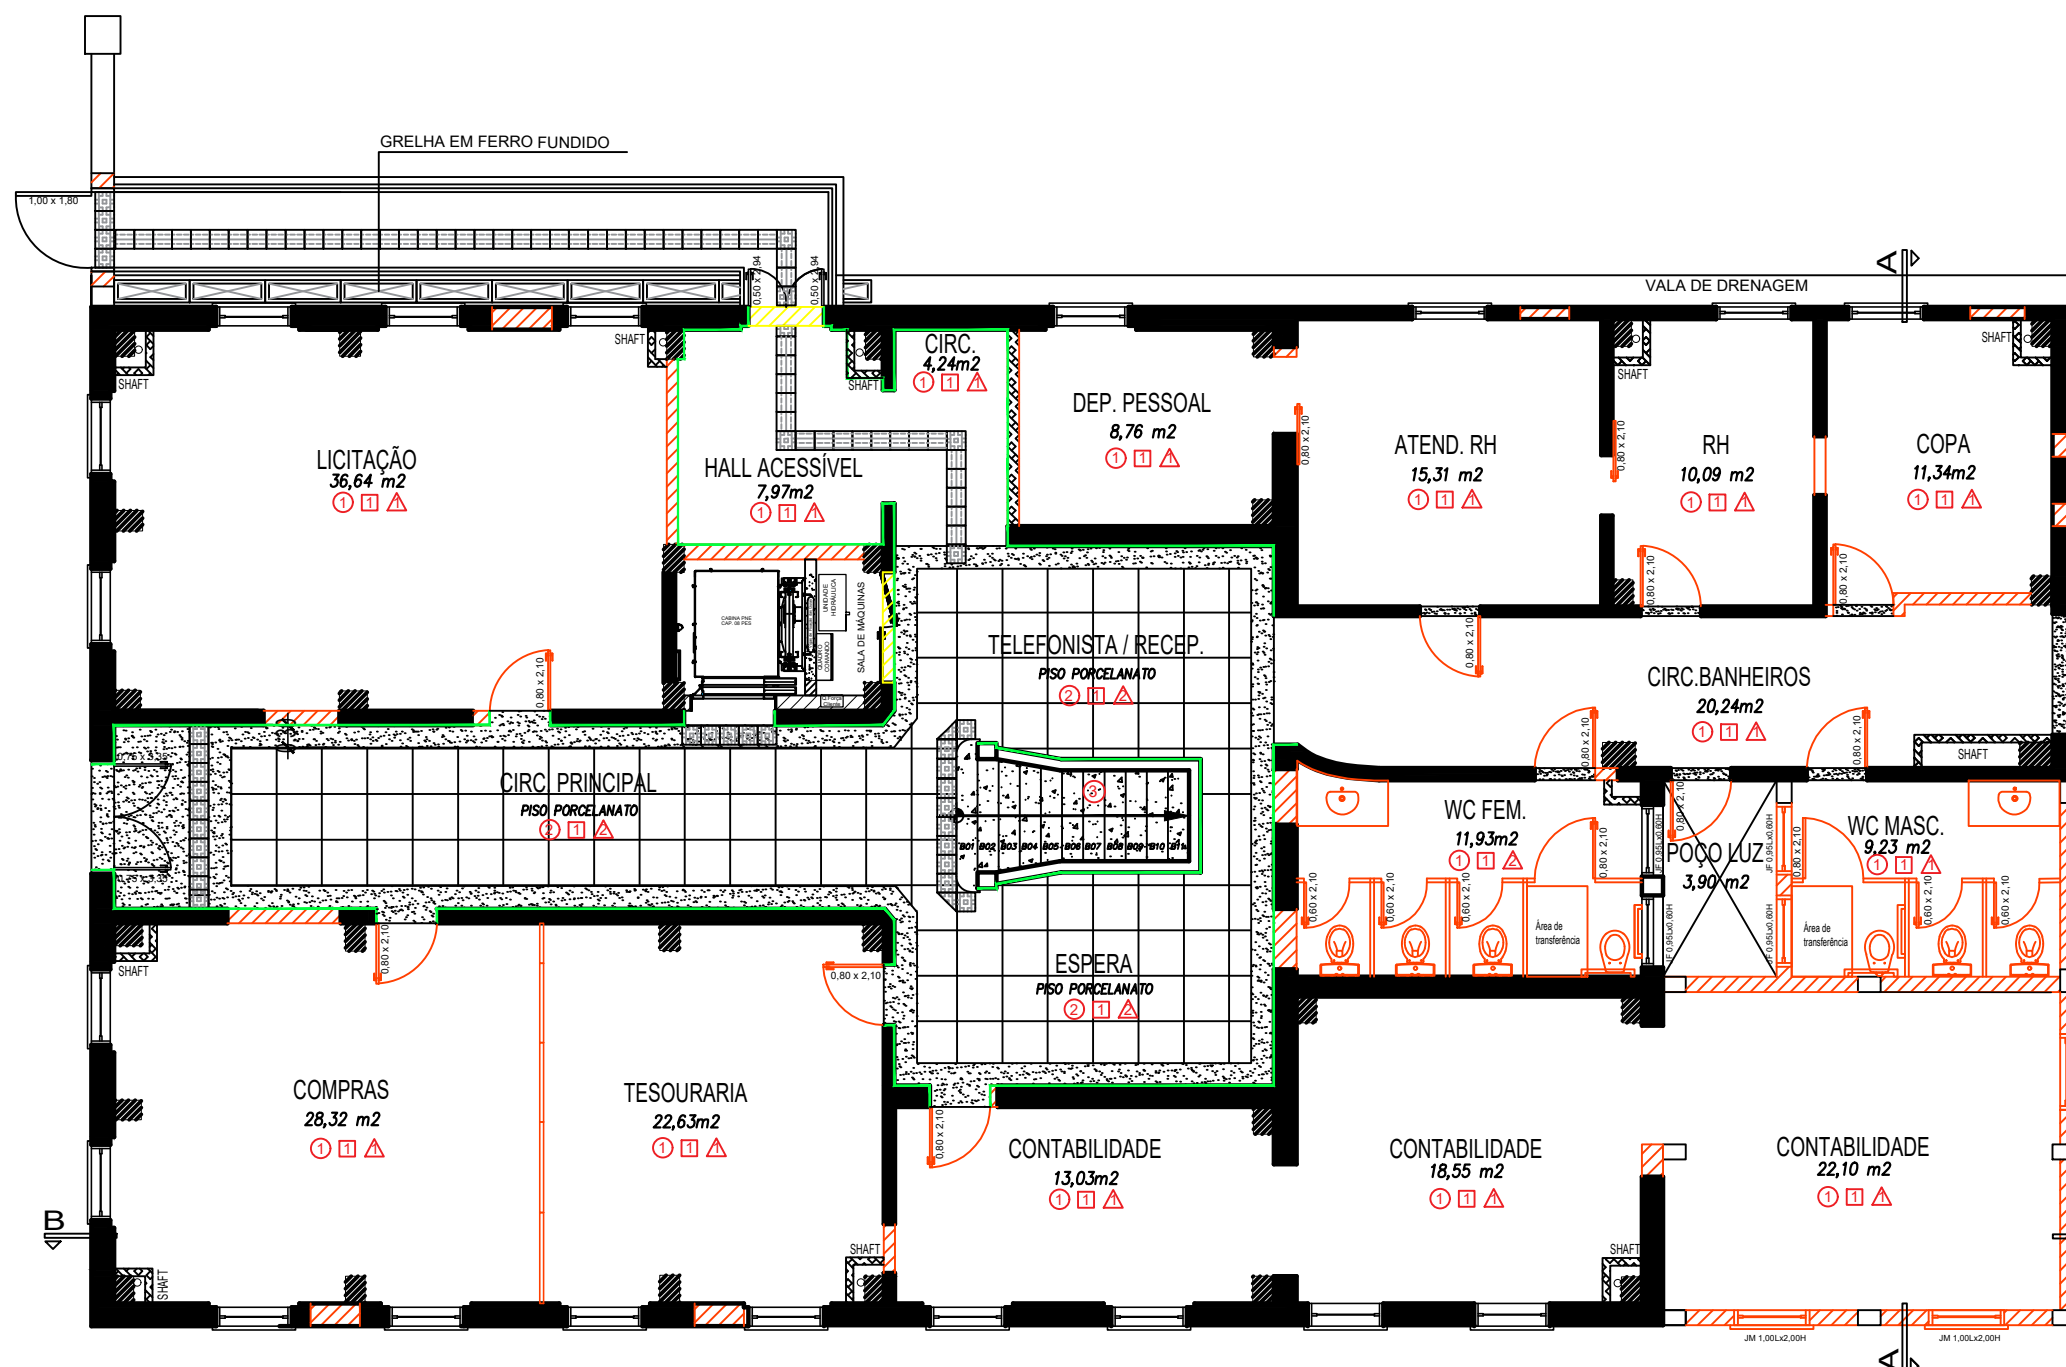


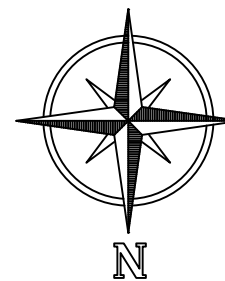


PAVIMENTO TÉRREO

TABELA DE ACABAMENTOS

ACABAMENTO	ESPECIFICAÇÃO
① Piso	Piso Porcelanato, a definir com a fiscalização de obras; rodapé cerâmico H=7cm ou de pedra H=10cm –VER MEMORIAL DESCRITIVO
② Piso	Piso Porcelanato, com bordas de 30 cm de pedra; rodapé de pedra H=10cm
③ Piso	Pedra de Mármore, em degraus, espelhos, soleiras e guarda corpo
④ Parede	Massa corrida, pintura acrílica
⑤ Parede	Gesso acartonado, com acabamento em massa corrida, pintura cor a definir
▲ Teto	Gesso acartonado, com acabamento em massa corrida, pintura branca
▲ Teto	Laje com acabamento em massa corrida, pintura branca
LEGENDA	
	TOMADA DE ENERGIA EMBUTIDA NO PISO
	PONTO DE LÓGICA EMBUTIDA NO PISO
	RODAPÉ DE PEDRA H=10cm

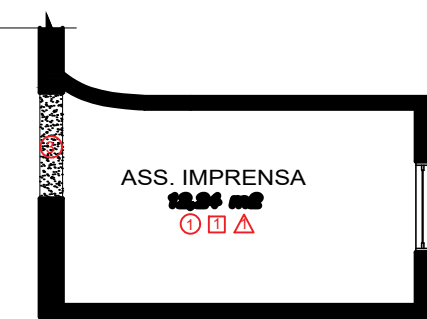

Sala entre-pisos

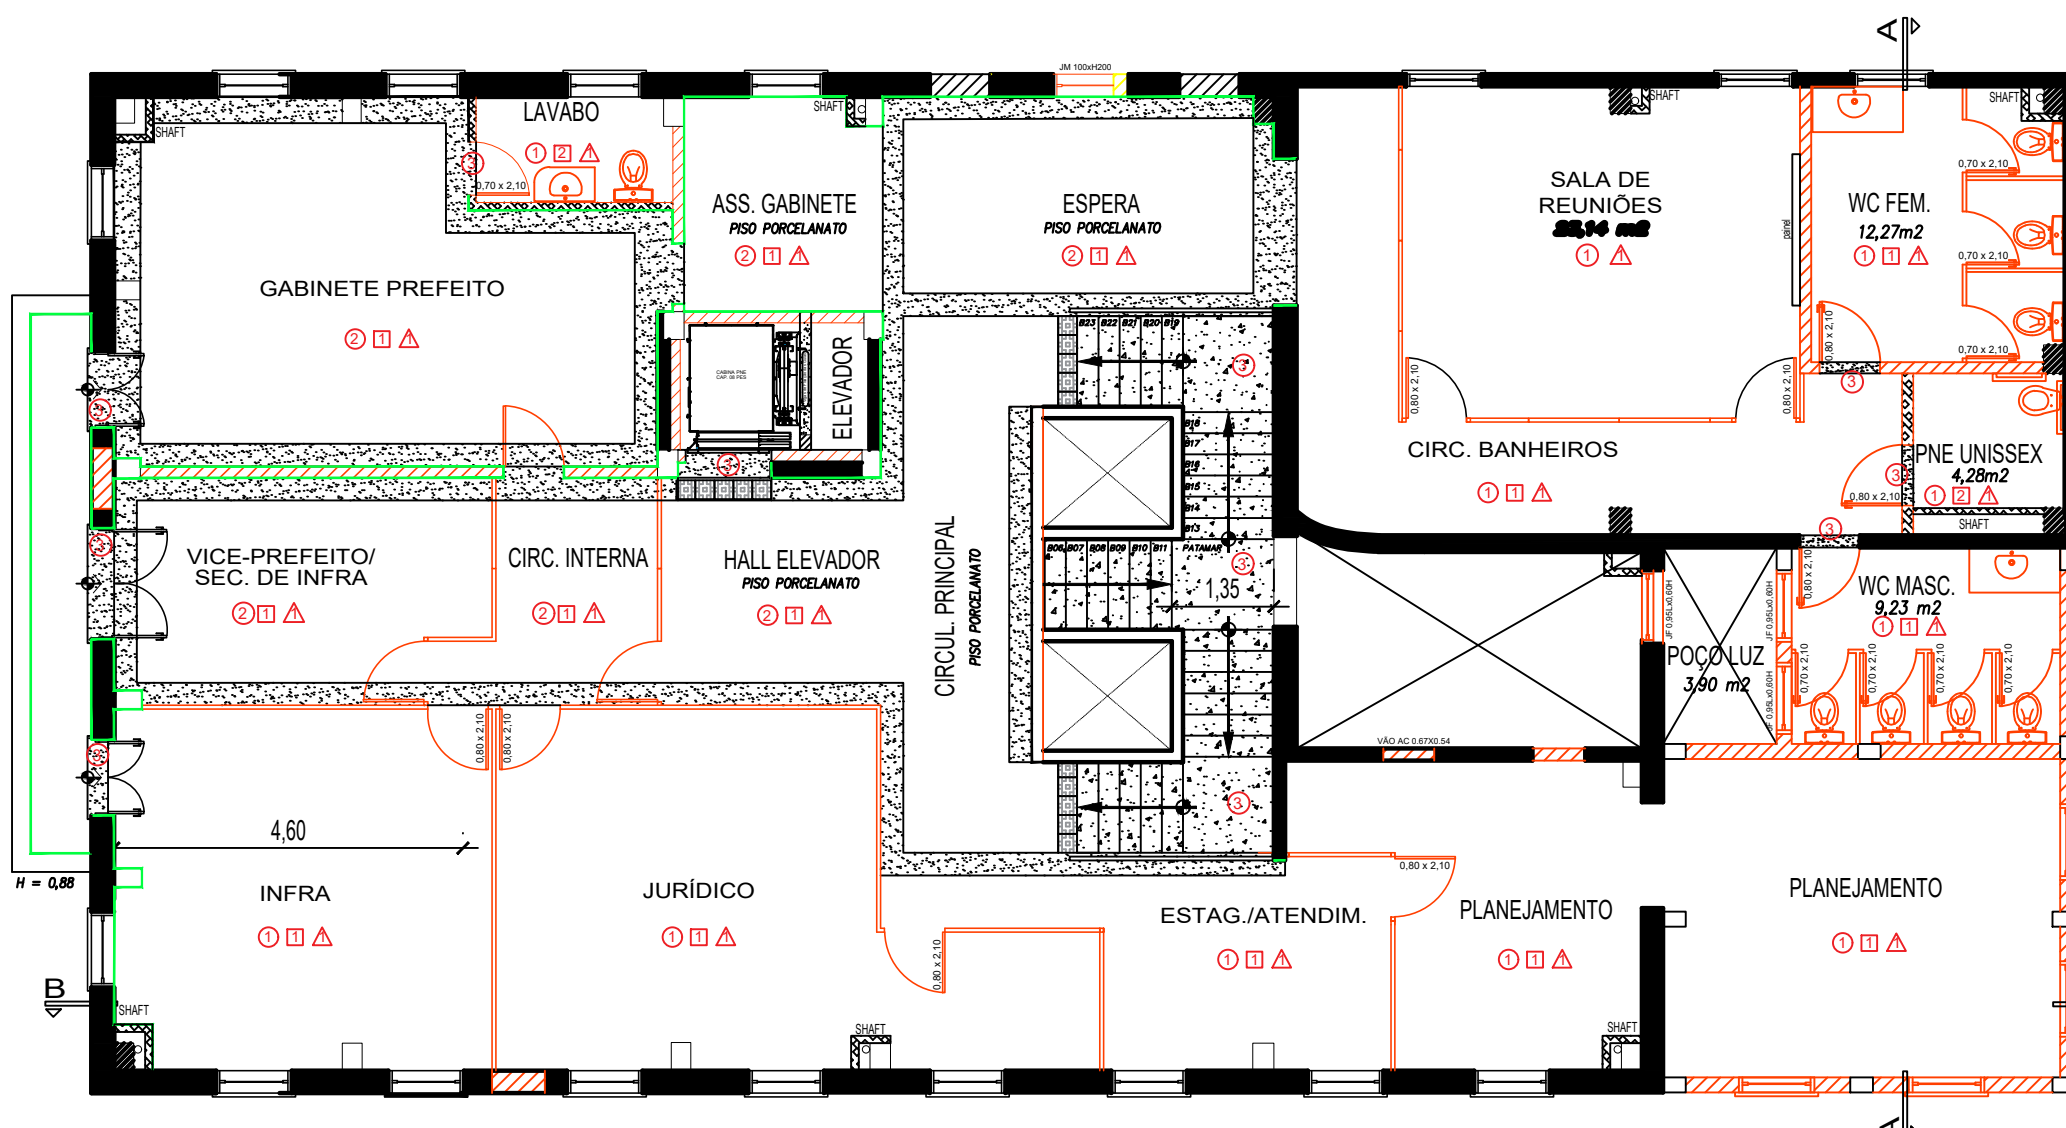

PAVIMENTO SUPERIOR

RESPONSÁVEL TÉCNICO PROJETO E
RESPONSÁVEL TÉCNICO FISCAL DA OBRA

ARQ. E URB. TAIANE DE OLIVEIRA CERNICHIARO
CAU RS A 56040-5

PREFEITURA MUNICIPAL DE SÃO JERÔNIMO

PROJETO
PALÁCIO ALFREDO SIMCH

GESTOR RESPONSÁVEL

EVANDRO AGIZ HEBERLE
PREFEITO MUNICIPAL

ESCALA:
1:100

PRANCHA

08

DESENHO:
DIENIFER MOREIRA

DATA
MARÇO/2024

DESCRIÇÃO
ARQUITETÔNICO- PLANTAS PAGINAÇÃO DE PISOS

ÁREA TOTAL:
715,68M²