

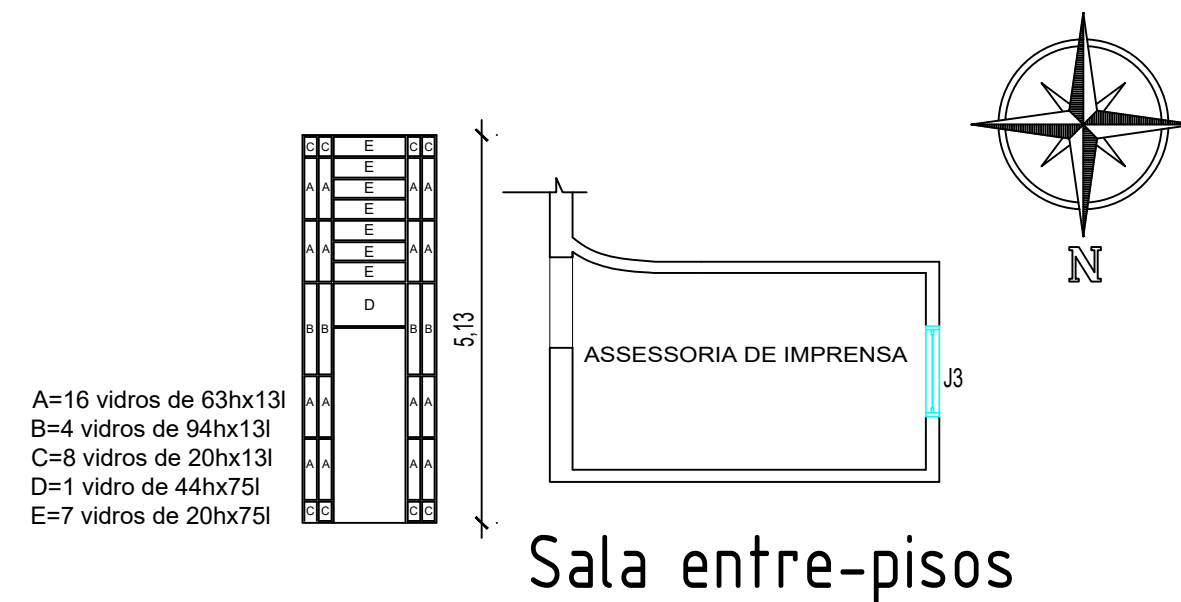
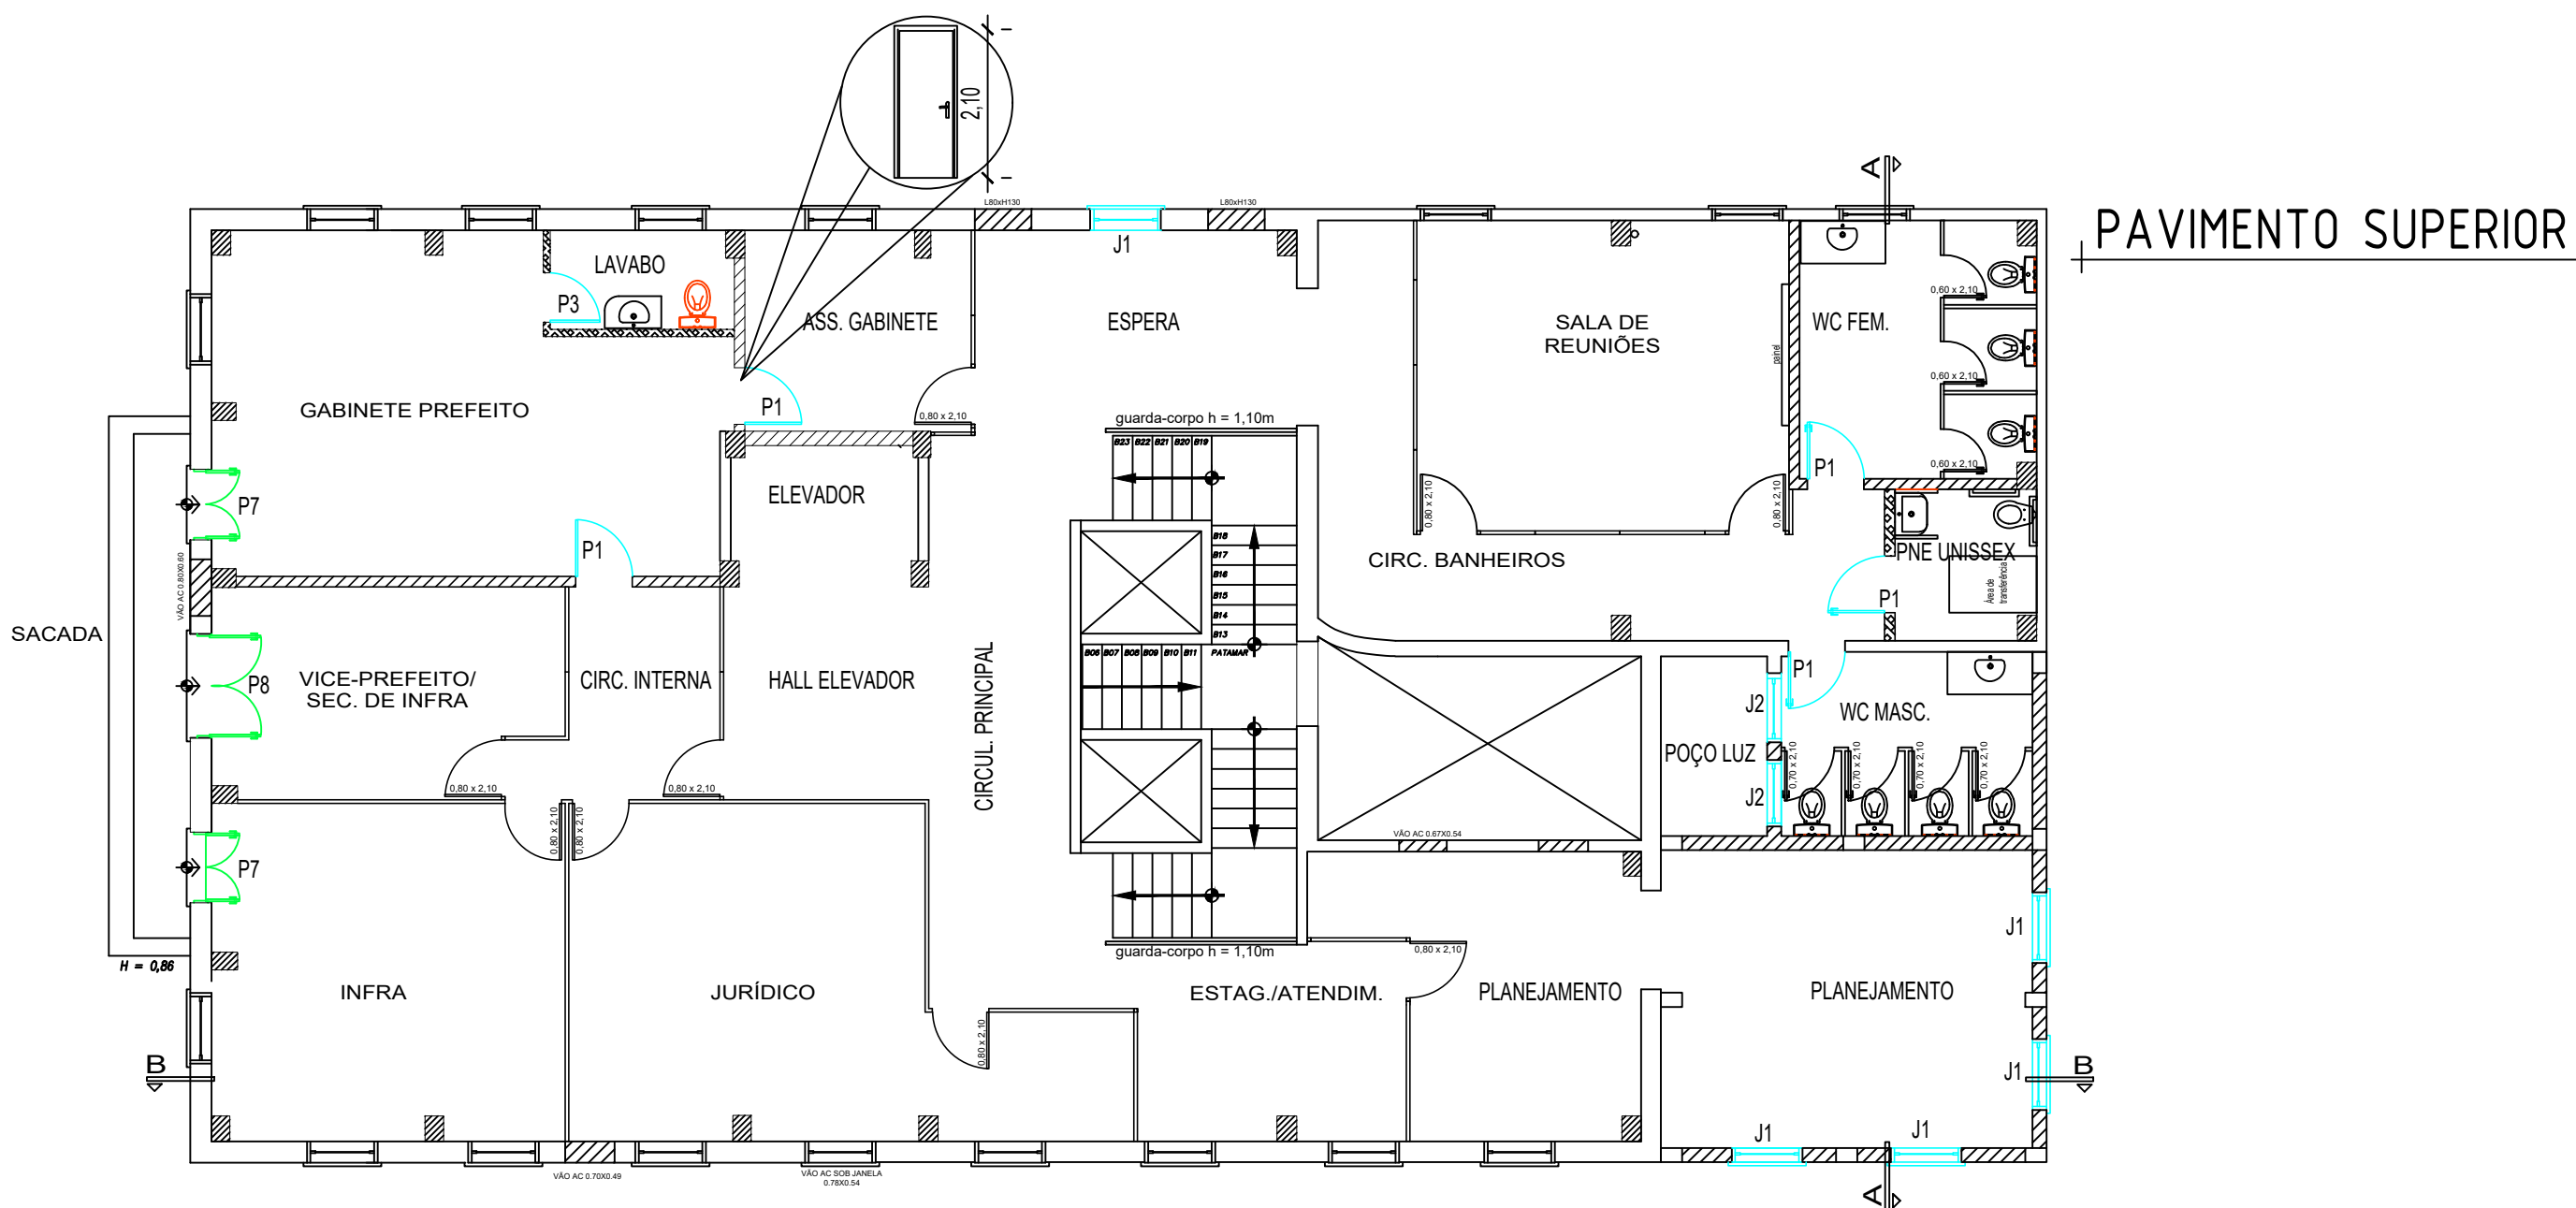
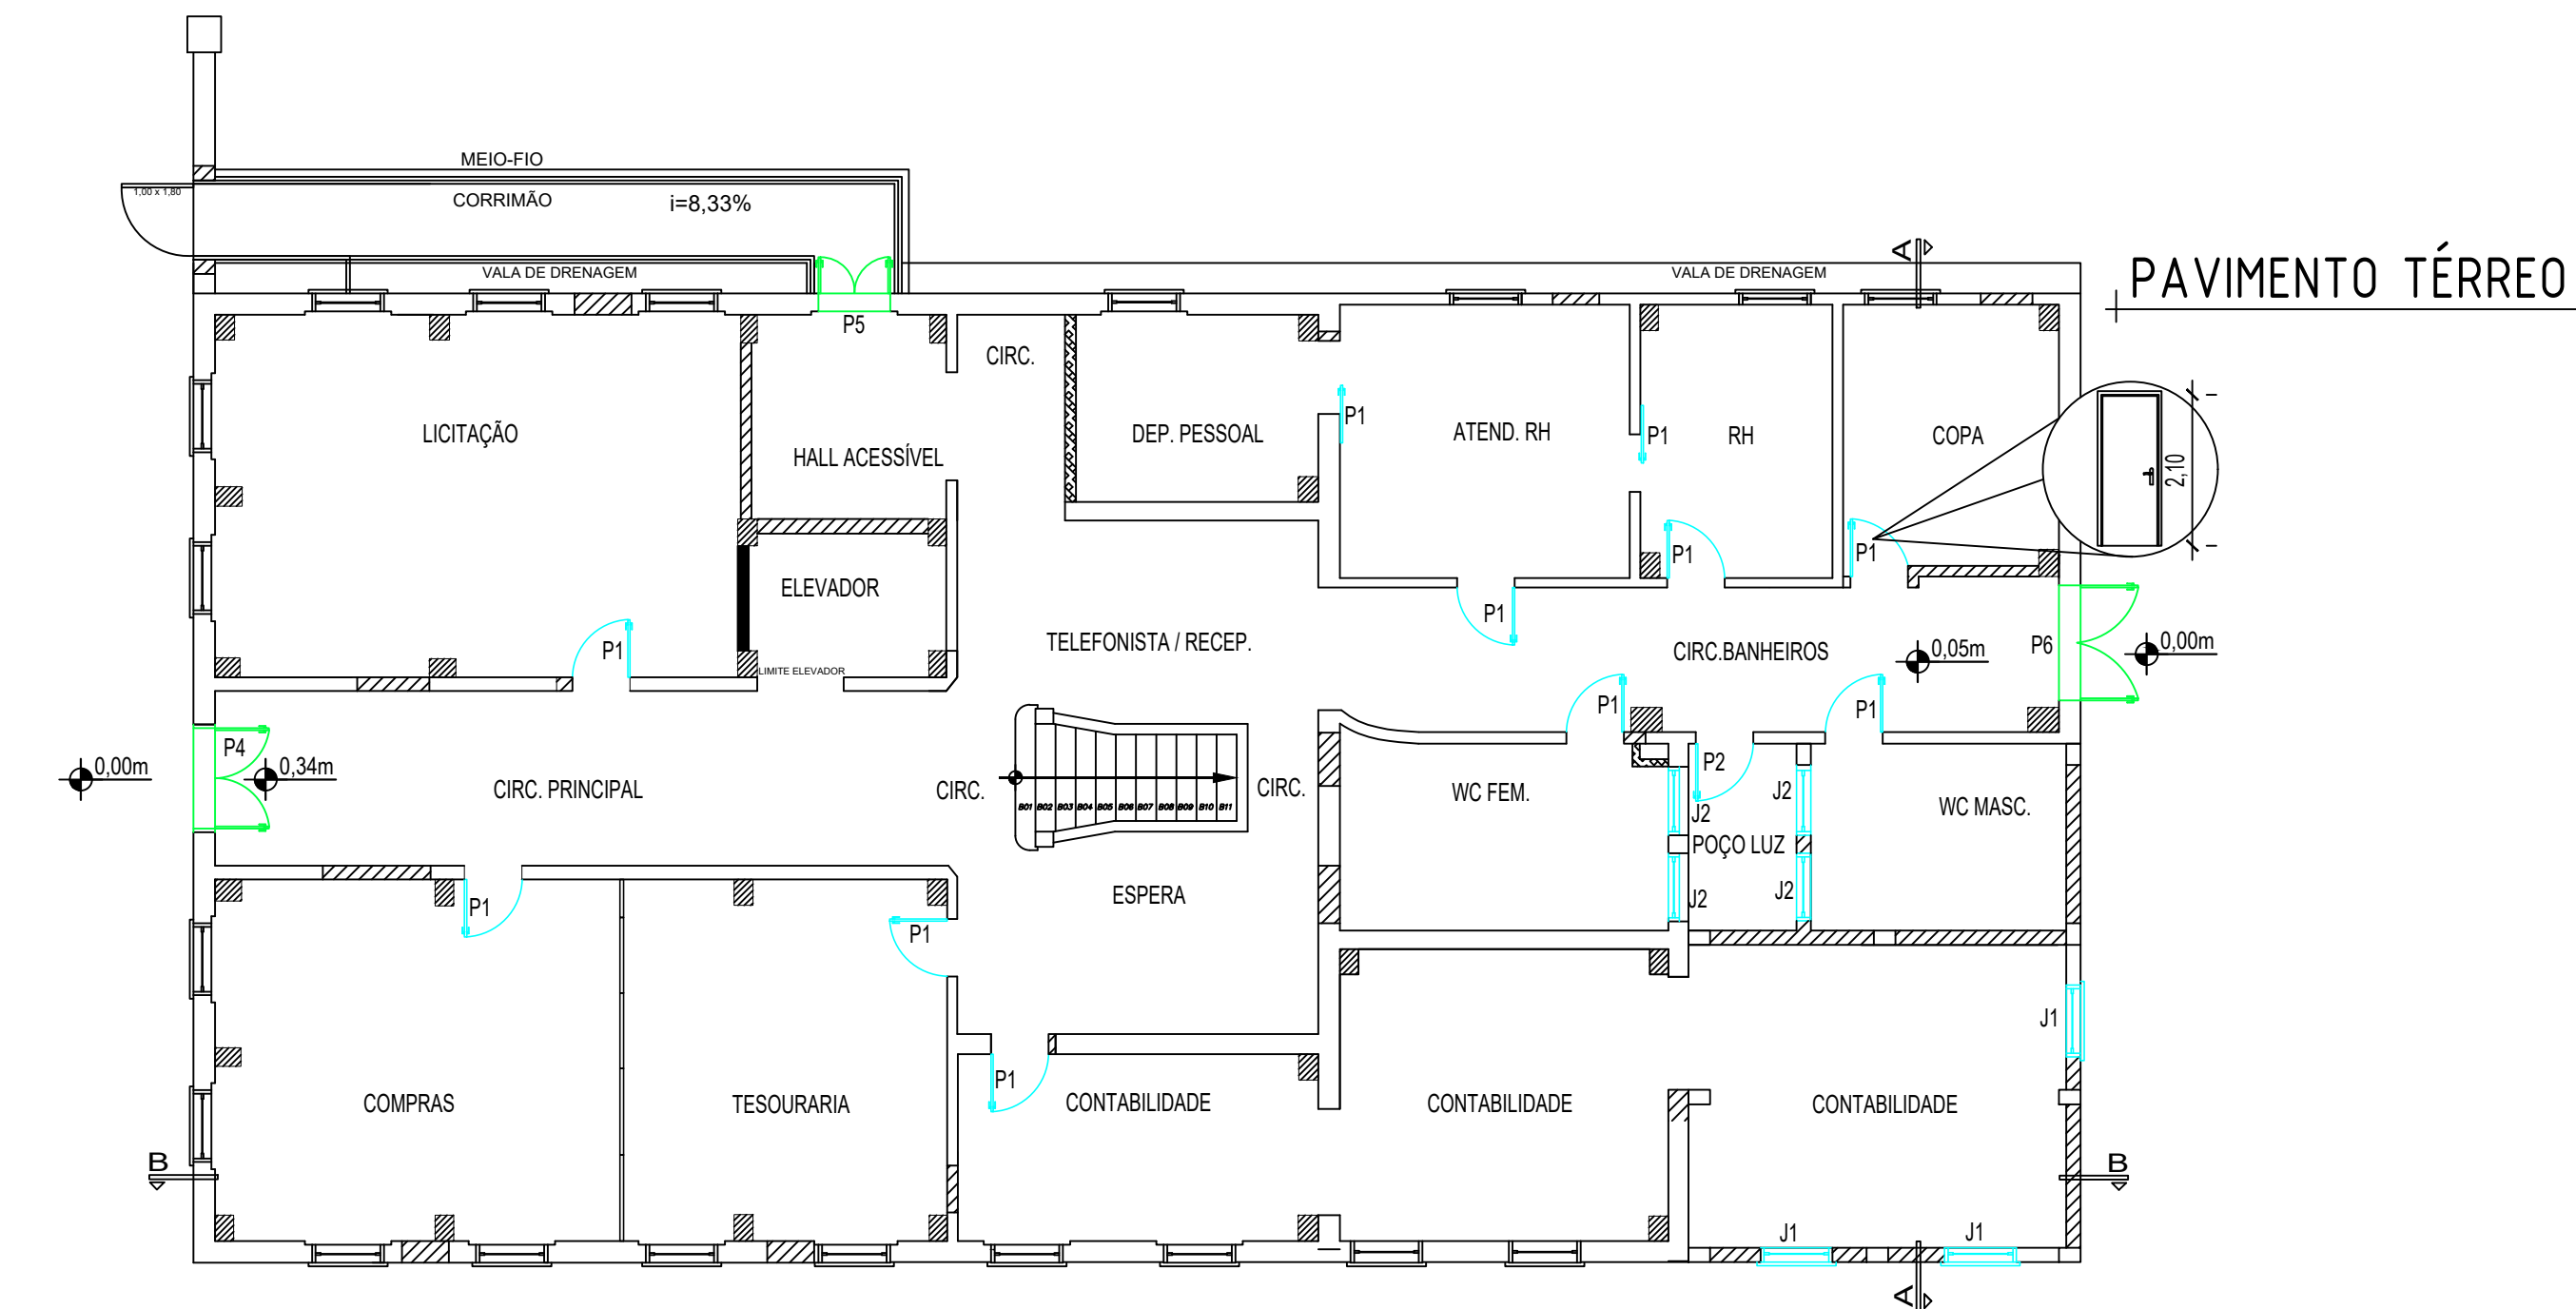


TABELA DE ESQUADRIAS						
ESQUADRIAS NOVAS						
PAVIMENTO TÉRREO						
COD	TIPO	LARGURA	ALTURA	PARAPEITO	MATERIAL	QTD
J1	Janela madeira	100	200	0	Madeira e Vidro	3
J2	Janela alumínio maxim ar	095	060	0	Alumínio e Vidro	4
P1	Porta interna de madeira	080	210	0	Madeira	11
P2	Porta externa de alumínio	080	210	0	Alumínio e Vidro	1
ENTRE-PISOS						
J3	Janela alumínio de correr	120	100	0	Alumínio e Vidro	1
PAVIMENTO SUPERIOR						
J1	Janela madeira	100	200	0	Madeira e Vidro	5
J2	Janela alumínio maxim ar	095	060	0	Alumínio e Vidro	2
P1	Porta interna de madeira	080	210	0	Madeira	5
P3	Porta interna de madeira	070	210	0	Madeira	1
ESQUADRIAS EXISTENTES A SEREM INSTALADAS						
PAVIMENTO TÉRREO						
P4	Porta madeira duas folhas com vidro fixo	075/075	335	0	Madeira e vidro	1
P5	Porta madeira duas folhas com vidro fixo	050/050	294	0	Madeira e vidro	1
P6	Porta madeira duas folhas com vidro fixo	080/080	320	0	Madeira e vidro	1
PAVIMENTO SUPERIOR						
P7	Porta madeira duas folhas com vidro fixo	0475/0475	290	0	Madeira e vidro	2
P8	Porta madeira duas folhas com vidro fixo	0725/0725	290	0	Madeira e vidro	1

LEGENDA	
	ESQUADRIAS EXISTENTES A SEREM INSTALADAS
	ESQUADRIAS NOVAS A SEREM INSTALADAS

PREFEITURA MUNICIPAL DE SÃO JERÔNIMO			
	RESPONSÁVEL TÉCNICO PROJETO E RESPONSÁVEL TÉCNICO FISCAL DA OBRA	PROJETO PALÁCIO ALFREDO SIMCH	
	ARQ. E URB. TAIANE DE OLIVEIRA CERNICHIARO CAU RS A 56040-5	GESTOR RESPONSÁVEL EVANDRO AGIZ HEBERLE PREFEITO MUNICIPAL	PRANCHA 09 DESENHO: DIENIFER MOREIRA
DESCRIÇÃO ARQUITETÔNICO - PLANTAS DE ESQUADRIAS	ESCALA: 1:100	ÁREA TOTAL: 715,68M²	DATA MARÇO/2024