


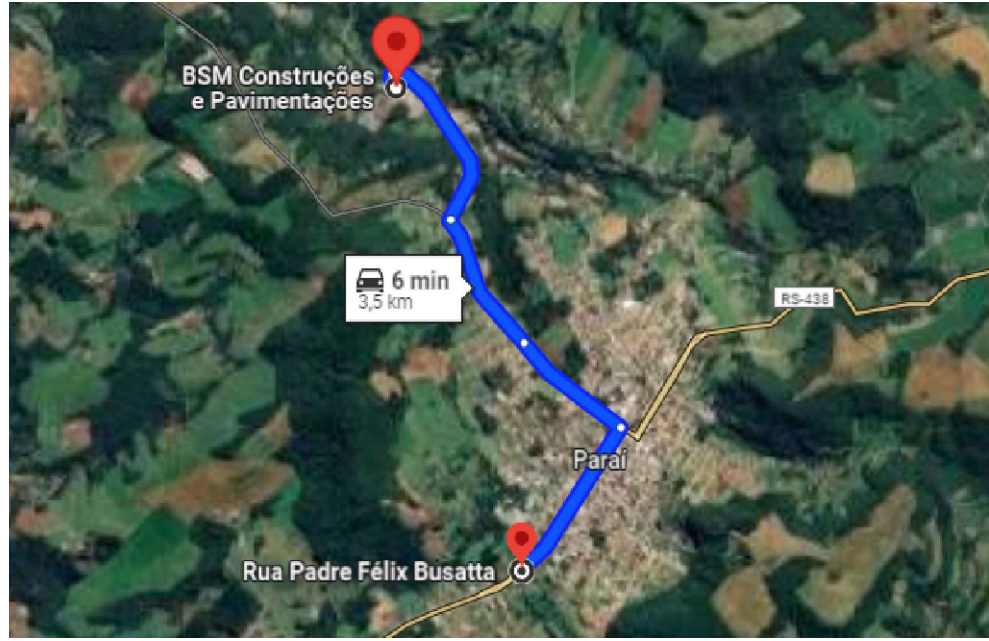

2 DMT 3,50km

Início do trecho
Latitude: 28°36'13.05"S
Longitude: 51°47'38.19"O

Área LE: 1.055,27m²
Escavação: 40cm
Sub-base macadame: 15cm
Base de brita graduada simples: 15cm
Reperfilagem: 4cm
Capa: 4cm

Área LD: 1.280,92m²
Reperfilagem: 4cm
Capa: 4cm

Área LD: 1.799,38
Reperfilagem: 4cm
Capa: 5cm

Área LE: 1.820,12m²
Reperfilagem: 4cm
Capa: 5cm

Área LD: 101,79m²
Remoção de camada asfáltica: 4cm
Reposição do removido: 4cm
Reperfilagem: 4cm
Capa: 5cm

Área LE: 202,34m²
Remoção da camada asfáltica: 4cm
Reposição do removido: 4cm
Reperfilagem: 4cm
Capa: 5cm

3 Pavimentação


Novo Posto Parai
Coordenada final
Latitude: 28°60'06.21"S
Longitude: 51°78'97.31"O

LEGENDA


- Preenchimento de canteiro
- Remoção de camada de revestimento asfáltico
- Camada de reperfilagem + capa
- Pavimentação em paralelepípedos existente

1 Localização da obra

Corte AA'

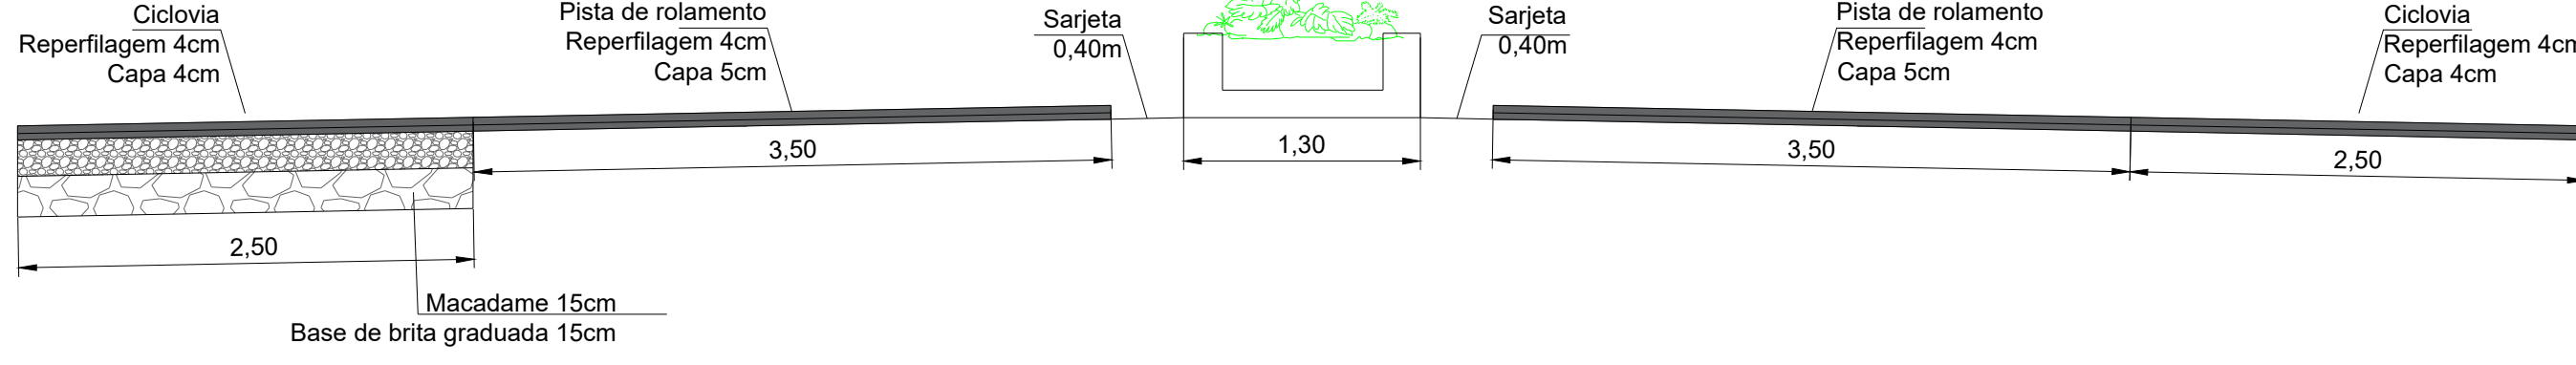


Corte BB'

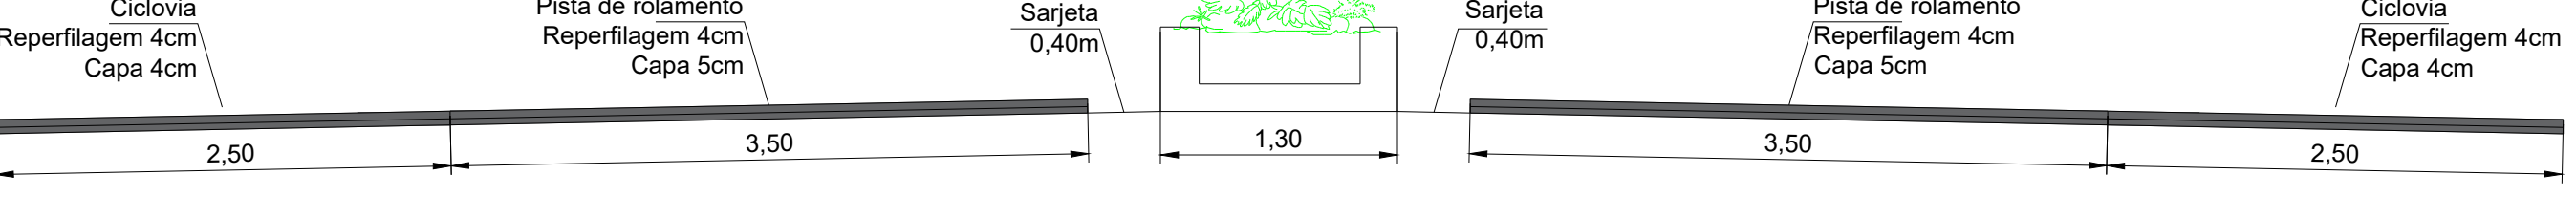

Tachão cadência 2m x 2m
Tachão cadência 2m x 2m
Linhas contínuas e tracejadas 12cm

4 Sinalização

LEGENDA PLACAS REGULAMENTAÇÃO		
Quantitativo	Finalidade	
03	Parada Obrigatória	PARE
02	Lombada	
02	Lombada a 50m	
02	Passagem de pedestre	
08	Ciclovia	

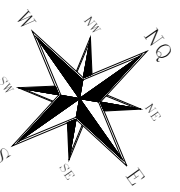

PROPRIETÁRIO:	PREFEITURA MUNICIPAL DE PARAI- RS	
PROJETO:	Ciclovia e Recapeamento - Entrada cidade de Parai	
RESPONSÁVEL PELO PROJETO:	Arquiteta e Urbanista Luana Pires Frosi / CAU RS A286812-1	
ESCALA:	-	
DESENHO:	Luana Pires Frosi	
DATA:	06/09/2024	
	PROJETO CICLOVIA E RECAPEAMENTO Entrada cidade de Parai	PRANCHA 01