


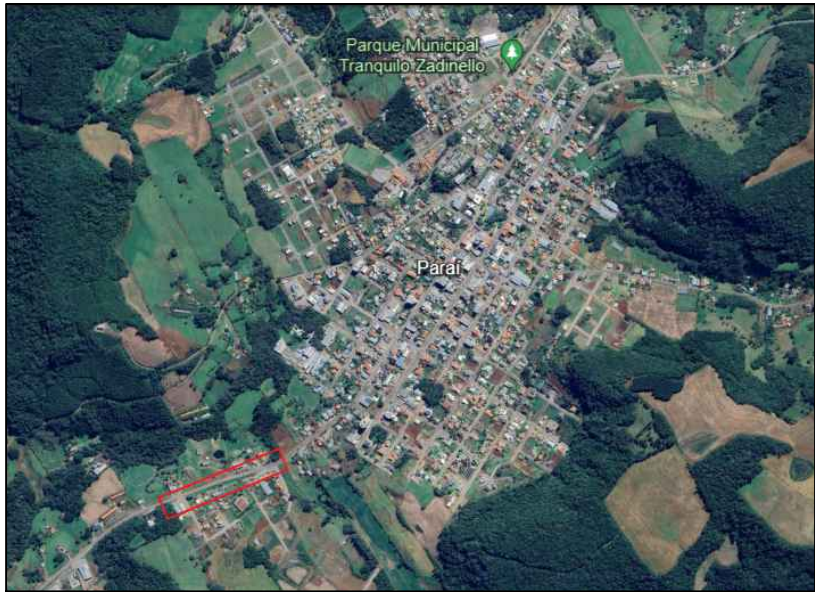



LOCALIZAÇÃO NO MAPA DE PARAÍ



ÁREA DE INTERVENÇÃO



PERSPECTIVA

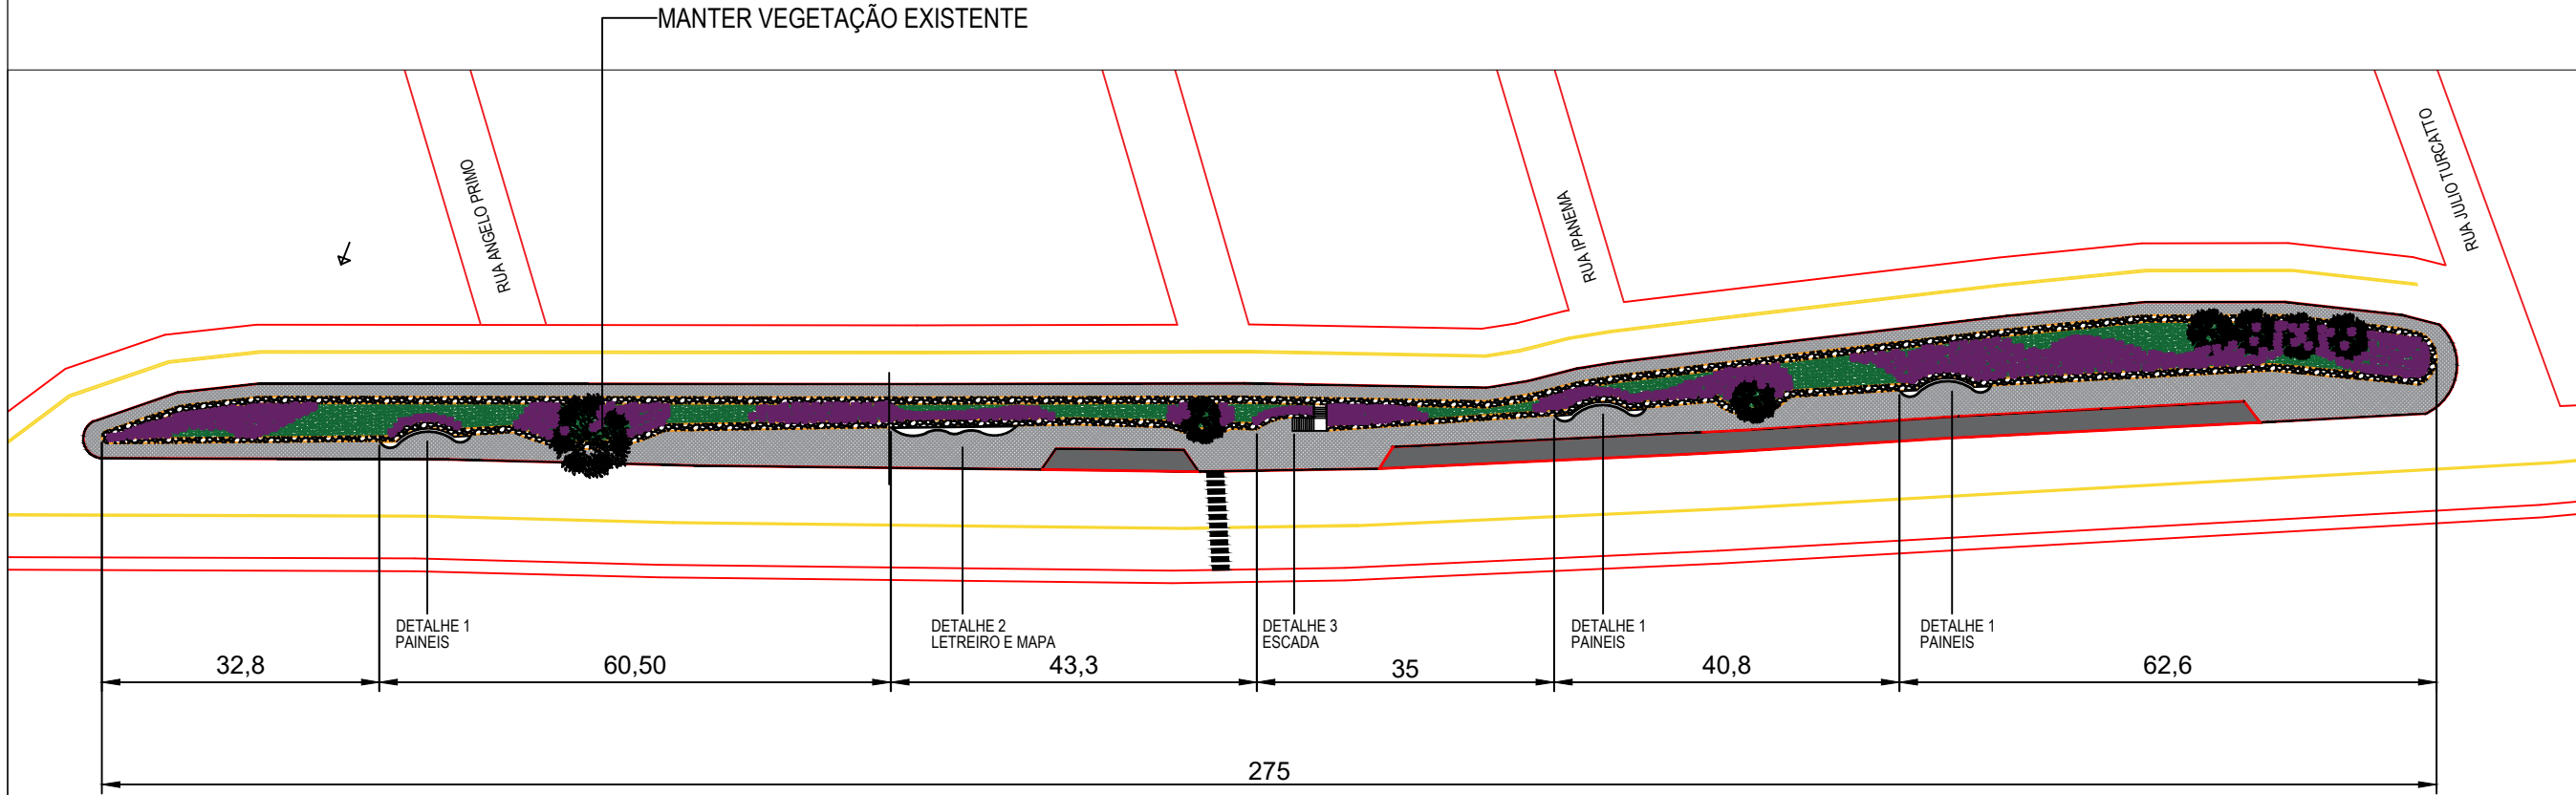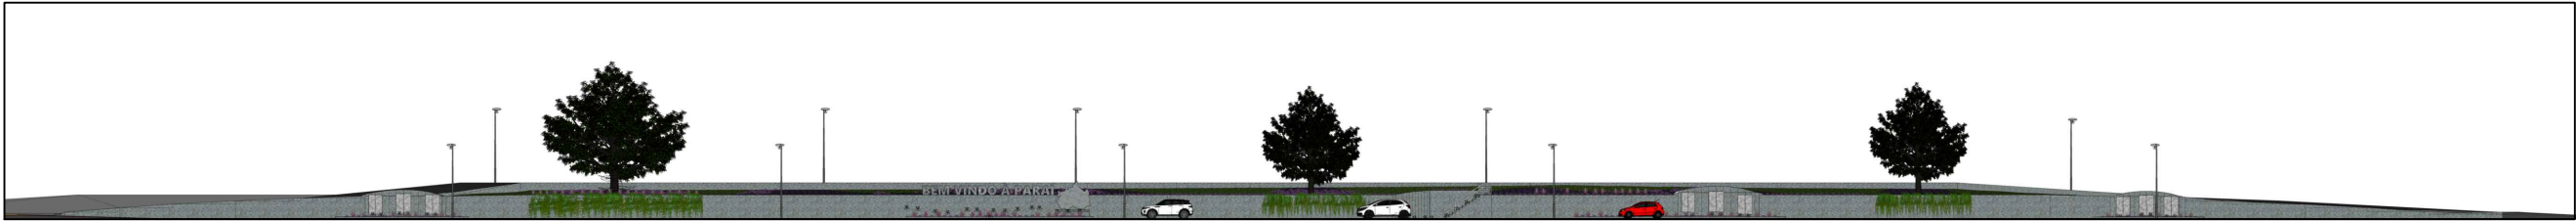

PLANTA BAIXA ESC: Indicada


Data: Agosto / 2024

Folha: A3

Prancha: 01|05

**PROJETO DE ARQUITETURA
REVITALIZAÇÃO RS 438**
Cliente: PREFEITURA MUNICIPAL DE PARAÍ-RS
CNPJ:
Endereço: AV. PRES. CASTELO BRANCO, CENTRO
Cidade: PARAÍ-RS CEP: 95360-000

Direitos Autorais Reservados conforme: Artigo 184 do Código Penal, Artigo 22 da Lei 9.610/98 e Lei 5.988 de Código Civil e Resolução CONFEA 205/71

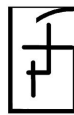
Luana Pires Frosi
arquiteta e urbanista
CAU A286812-1

arquitetura.luanafrosi@gmail.com
(54) 996424476

Av. Presidente Castelo
Branco- 845, SL 24 Centro
Fone: (54) 996424476
Parai| RS

Observações:
* Verificar todas as medidas no local.
* Modificações ou dúvidas entrar em contato com as responsáveis técnicas.