



DETALHE 3 - LETREIRO

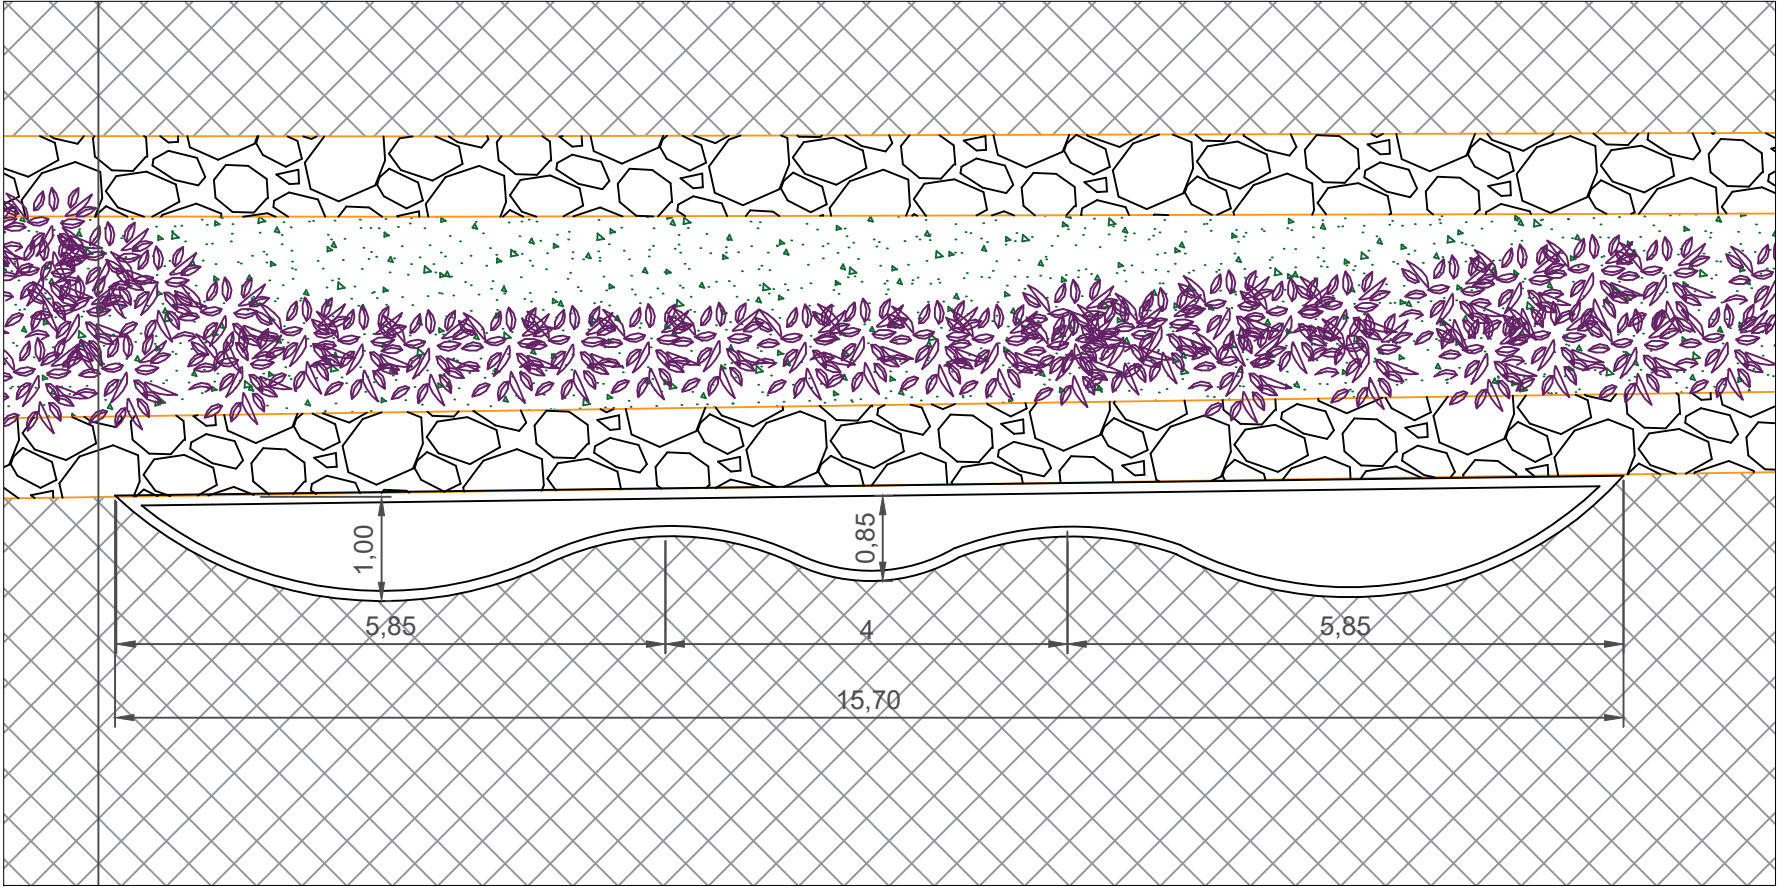

1 PLANTA BAIXA
ESC 1/75

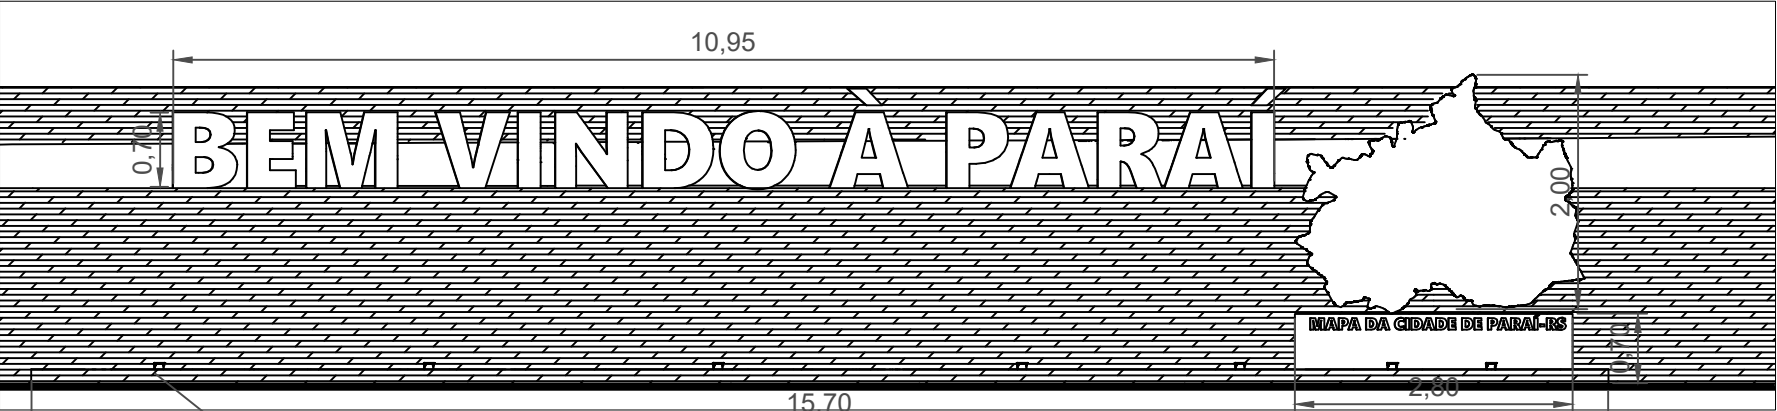

2 VISTA FRONTAL
ESC 1/75



3 PERSPECTIVA
ESC 1/75

INFORMAÇÕES LETREIRO:
LETRAS EM BASALTO COM 60 CM ALTURA
FIXADO EM BASE DE BASALTO

INFORMAÇÕES MAPA:
MAPA EM BASALTO COM AS EXTREMIDADES
MAIORES MEDINDO EM TORNO 2,80X2,00

DESENHO DO MAPA E LETRAS SOLICITAR AO
TÉCNICO RESPONSÁVEL

DETALHES
ESC: Indicada

Data: Agosto / 2024

Folha: A3

Prancha: 03|05

PROJETO DE ARQUITETURA
REVITALIZAÇÃO RS 438
Cliente: PREFEITURA MUNICIPAL DE PARAI-RS
CNPJ:
Endereço: AV. PRES. CASTELO BRANCO, CENTRO
Cidade: PARAI-RS CEP: 95360-000

Direitos Autorais Reservados conforme: Artigo 184 do Código Penal, Artigo 22 da Lei 9.610/98 e Lei 5.988 de Código Civil e Resolução CONFEA 205/71


Luana Pires Frozi
arquiteta e urbanista
CAU A286812-1

arquitetura.luanafrosi@gmail.com
(54) 996424476

Av. Presidente Castelo
Branco- 845, SL 24 Centro
Fone: (54) 996424476
Parai RS

Observações:
* Verificar todas as medidas no local.
* Modificações ou dúvidas entrar em
contato com as responsáveis
técnicas.