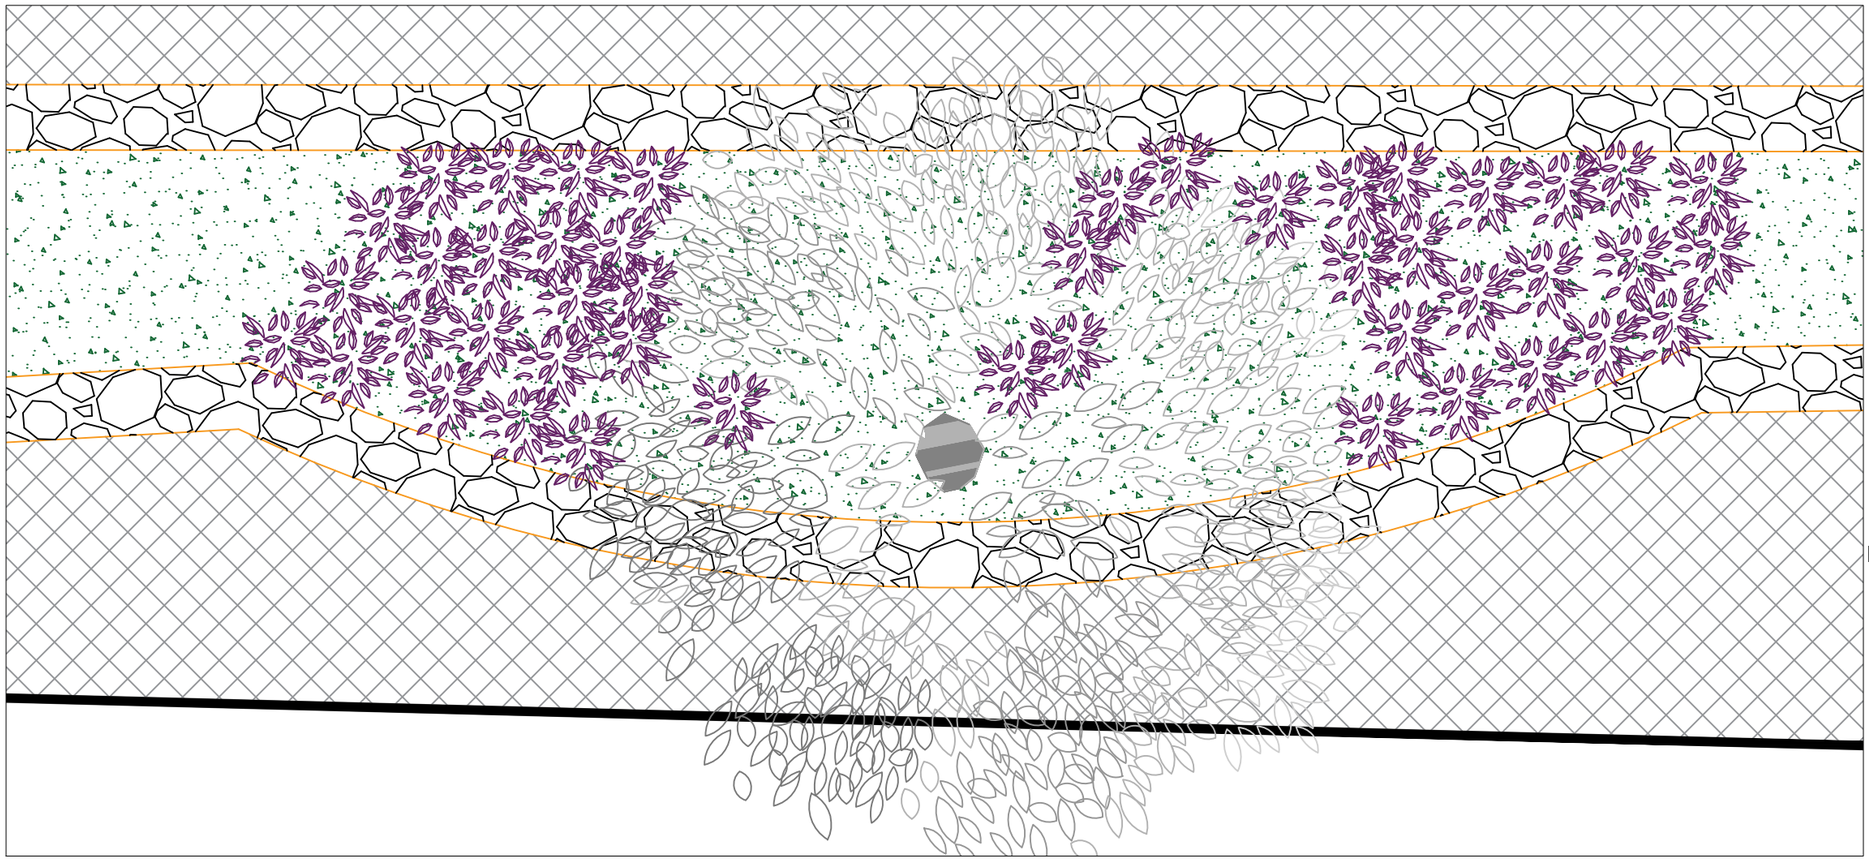

1 PLANTA BAIXA
ESC 1/75

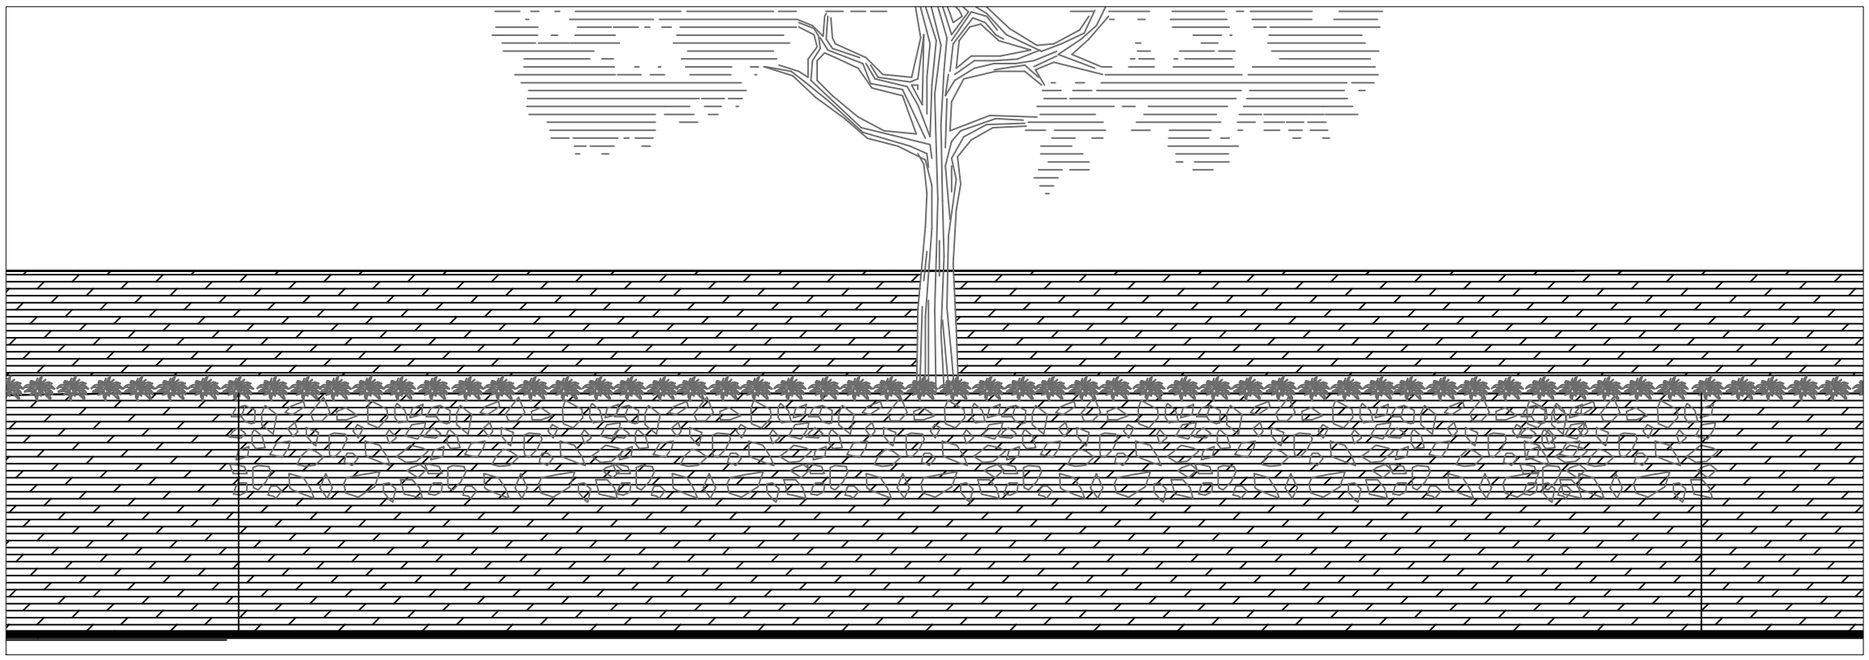

2 VISTA FRONTAL
ESC 1/75

DETALHES
ESC: Indicada

Data: Agosto / 2024

Folha: A3

Prancha: 04|05

OSCAR DALL AGNOL

Assinado de forma digital por OSCAR DALL AGNOL
Dados: 2024.09.16 15:37:29 -03'00'

PROJETO DE ARQUITETURA
REVITALIZAÇÃO RS 438
Cliente: PREFEITURA MUNICIPAL DE PARAI-RS
CNPJ:
Endereço: AV. PRES. CASTELO BRANCO, CENTRO
Cidade: PARAÍ-RS CEP: 95360-000

Direitos Autorais Reservados conforme: Artigo 184 do Código Penal, Artigo 22 da Lei 9.610/98 e Lei 5.988 de Código Civil e Resolução CONFEA 205/71

Luana Pires Frosi
arquiteta e urbanista
CAU A286812-1

arquitetura.luanafrosi@gmail.com
(54) 996424476

Av. Presidente Castelo Branco- 845, SL 24 Centro
Fone: (54) 996424476
Paraí| RS

Observações:
* Verificar todas as medidas no local.
* Modificações ou dúvidas entrar em contato com as responsáveis técnicas.