



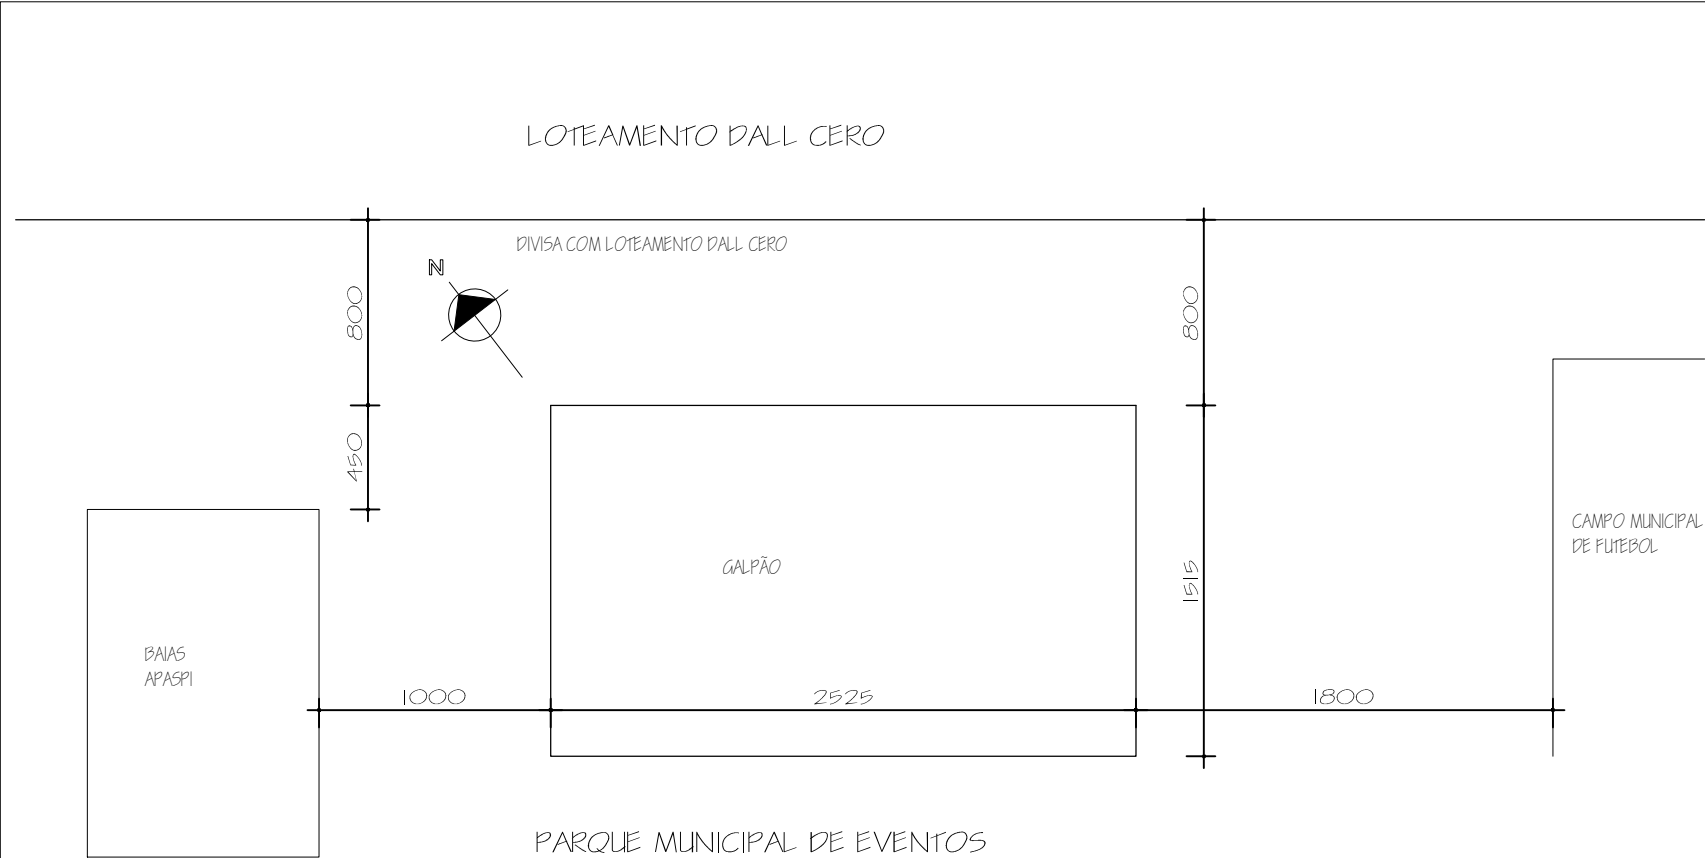

Situação e Localização

Á. CONSTRUÍDA 382,00m2

1 / 250

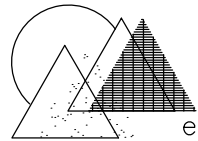

TREVISAN
engenharia e arquitetura

Av. Castelo Branco – 1060 – Parai RS, fone: 054–3477 1557

PRANCHAS NUMERO	01
DESENHO COD.	0825
PLAPASPI	

PROPRIETARIO	APASPI
RESP. TECNICO	
PROJETO	Arquitetônico
LOCAL	PARQUE MUNICIPAL DE EVENTOS - PARAÍ - RS
DESIGNACAO	SITUAÇÃO E LOCALIZAÇÃO

ESCALA DATA	1 / 250 08 / 2024
AREA	382,00m2