



SEÇÃO B

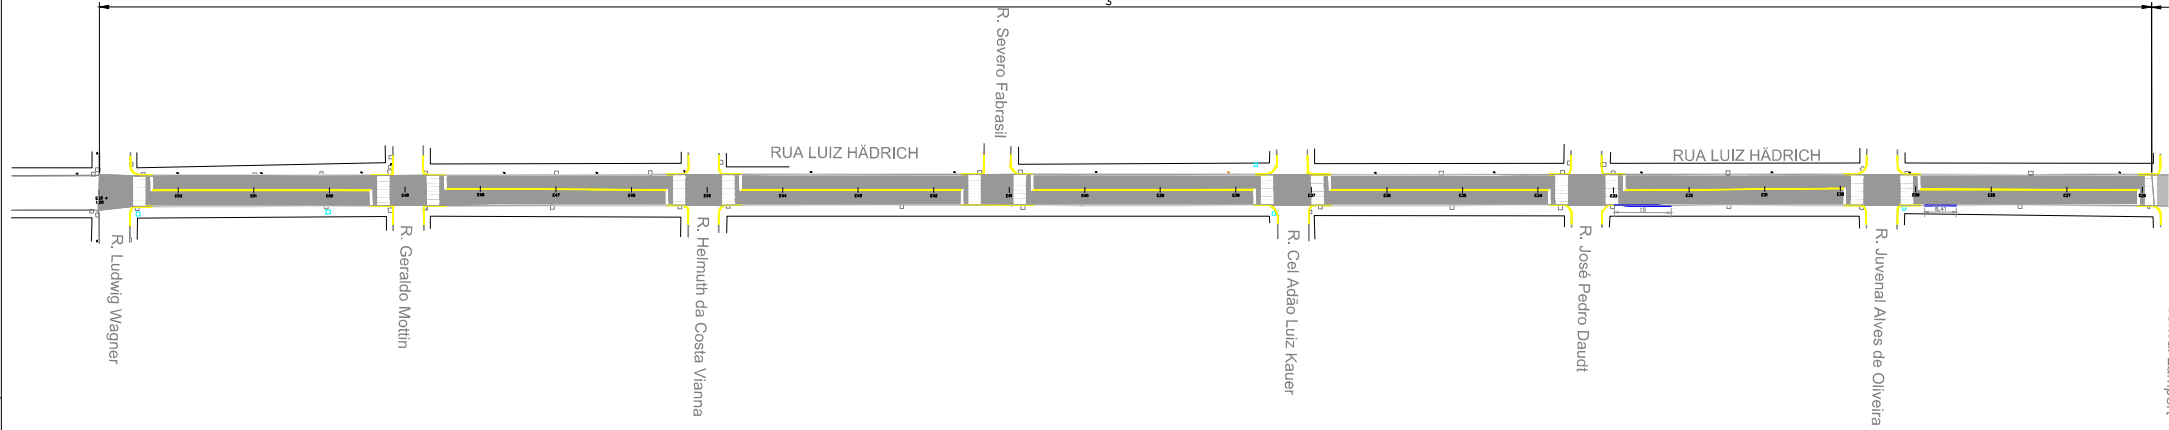

SEÇÃO A

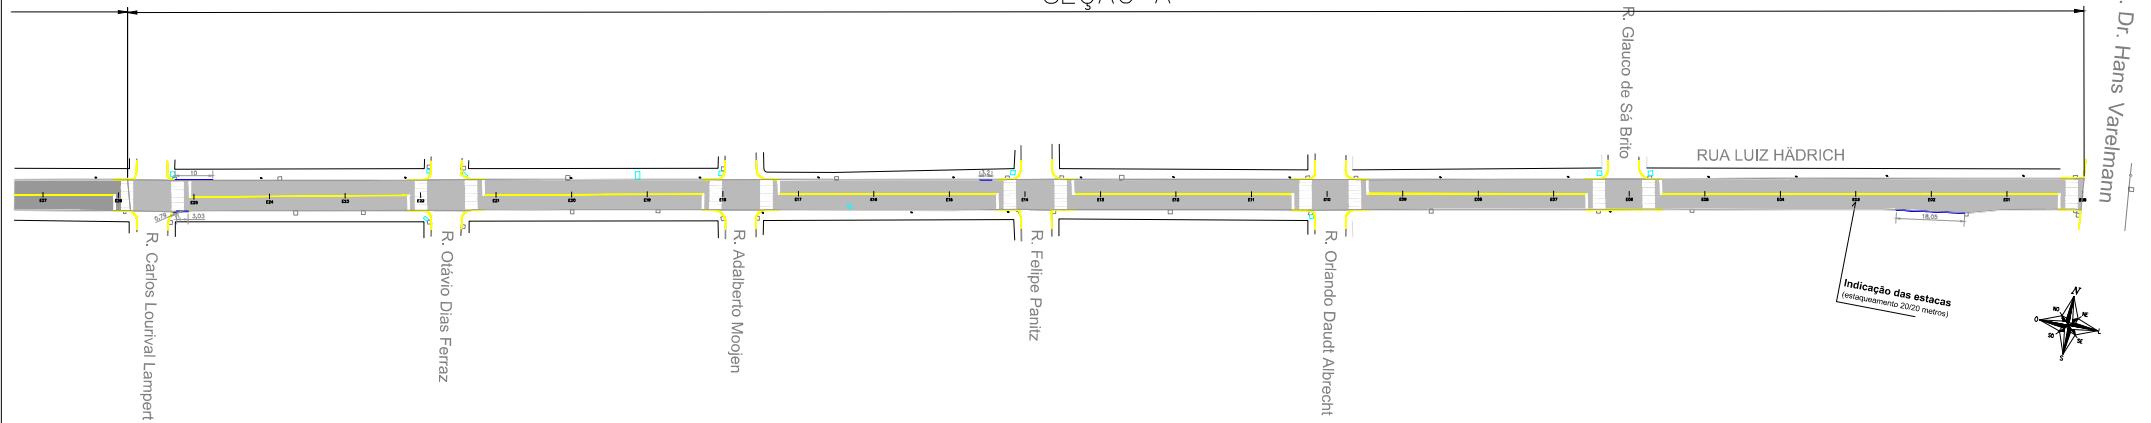


CONVENÇÕES:

Trecho da rua a executar capeamento asfáltico SEÇÃO B	
Trecho da rua a executar capeamento asfáltico SEÇÃO A	

CAPEAMENTO ASFÁLTICO

SEÇÃO B
E25+17,18 A E53+1,00

Variável

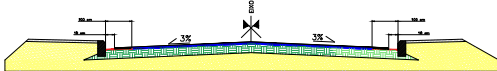


- Capeamento asfáltico Rolamento Espessura= 3cm
- Reperitagem Existente Largura= 100cm
- Capeamento asfáltico Reperitagem Espessura= 3cm
- Pedra Irregular
- Sub-Leto
- Meio-fio
- Passeio

CAPEAMENTO ASFÁLTICO

SEÇÃO A
E00 A E25+17,18

Variável

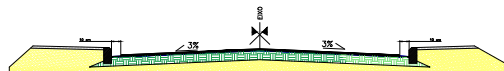

- Capeamento asfáltico Rolamento Espessura= 3cm
- Capeamento asfáltico Reperitagem Espessura= 3cm
- Pedra Irregular
- Sub-Leto
- Meio-fio
- Passeio

TABELA DE ÁREAS

Pavimentação (rolamento 1 = 3cm)	7486,03 m ² 224,58 m ³
Pavimentação (rolamento 2 = 3cm)	8288,71 m ² 248,66 m ³
Meio-fio a pintar – amarelo	531,76 m
Meio-fio a assentar novo – azul	58,47 m
Meio-fio a pintar – branco	1619,48 m
Faixa de pedestre a pintar	297,87 m ²
Eixo viário a pintar (amarelo)	798,74 m

CONVENÇÕES

Trecho da rua a executar capeamento asfáltico	
Meio-fio a assentar (novo) e pintar	
Meio-fio e Faixa de pedestre a pintar	
Eixo viário e meio-fio a pintar	




Prefeitura Municipal de Montenegro
Secretaria Municipal de Gestão e Planejamento / SMDGP
Rua Ramiro Barcelos n° 2063, Bairro Centro, Montenegro/RS


OBRA	EXECUÇÃO DE CAPEAMENTO ASFÁLTICO
LOCAL	RUA LUIZ HÄDRICH - BAIRRO SÃO PAULO - MONTENEGRO/RS
PROPOSTOR	PREFEITURA MUNICIPAL DE MONTENEGRO
PROJETO	PROJETO DE PAVIMENTAÇÃO
PROJETO	ENF: CIVIL, DRAQUEL, FRANCOIS VOLCK CRIA: RS 28.409
ESCALA	1:500
DATA	22/03/2024

02/03


SEÇÃO B

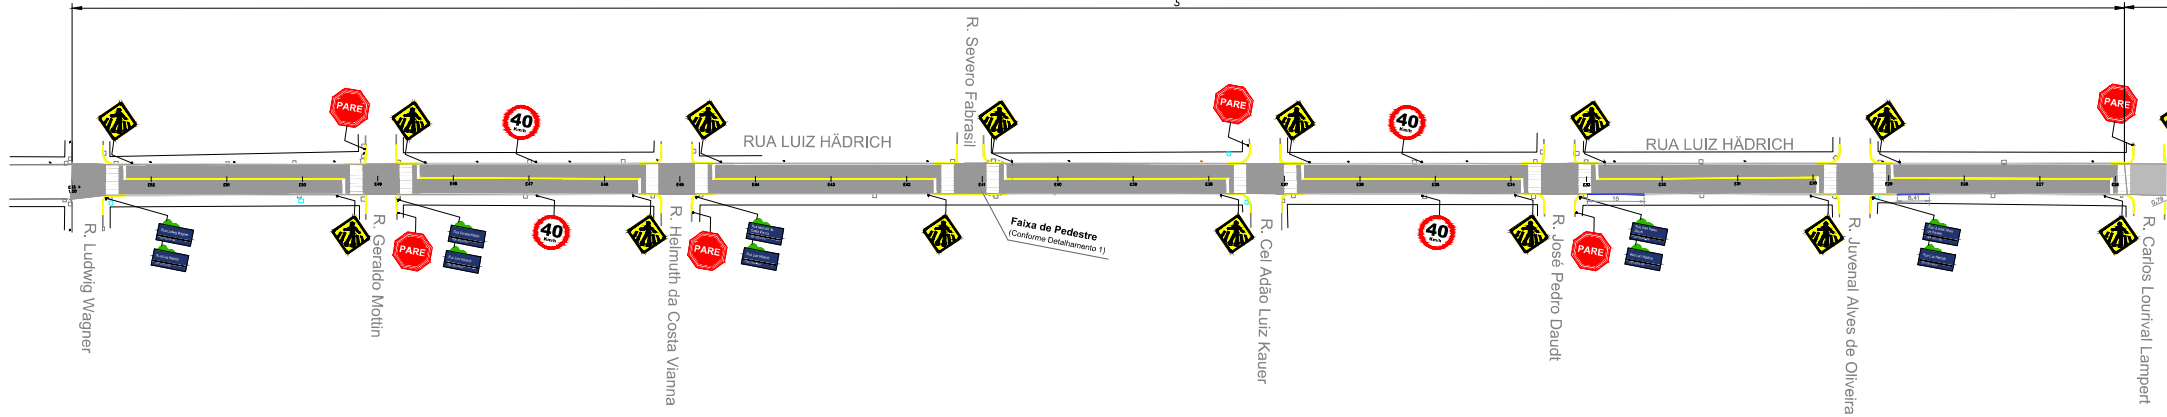


SEÇÃO A

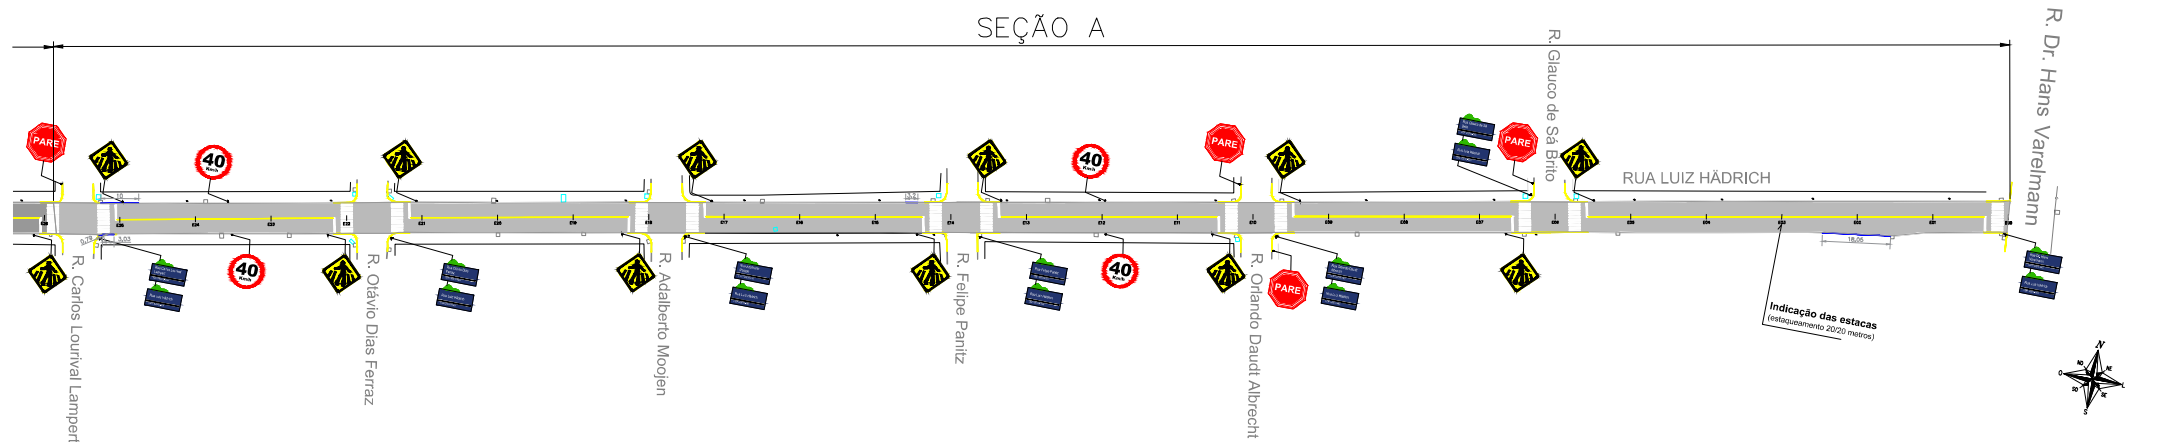


DETALHE DO MEIO-FIO

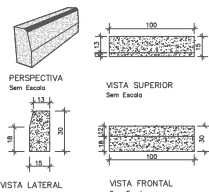

DETALHE DO MEIO-FIO VAZADO

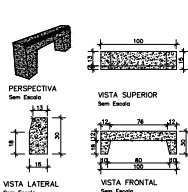

DETALHE PLACAS DE IDENTIFICAÇÃO DAS RUAS

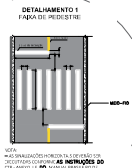

CONVENÇÕES:


Trecho da rua a executar capeamento asfáltico SEÇÃO B	
Trecho da rua a executar capeamento asfáltico SEÇÃO A	

PLACAS DE SINALIZAÇÃO VERTICAL


PLACA	CÓDIGO	DIMENSÃO	QTDE
	R-01	L=0,35m	09
	A-32b	L=0,45m	25
	R-19	Ø= 0,40m	08
		L= 0,20x0,45m	24




LINHA SIMPLES CONTÍNUA (LFO-1)

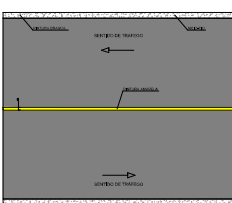


DETALHE DE FAIXA DE PEDESTRE ZEBRADA

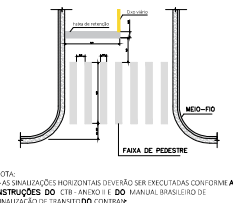

PLACA DE REGULAMENTAÇÃO

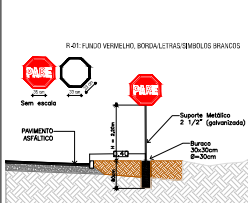

PLACA DE REGULAMENTAÇÃO

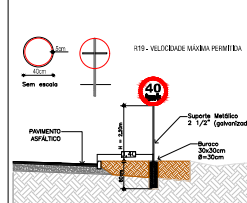

NOTA:
— AS SINALIZAÇÕES HORIZONTAIS E VERTICAIS DEVERÃO SER EXECUTADAS CONFORME AS INSTRUÇÕES DO CTB - ANEXO II E DO MANUAL BRASILEIRO DE SINALIZAÇÃO DE TRÁFEGO CONTRAN.