


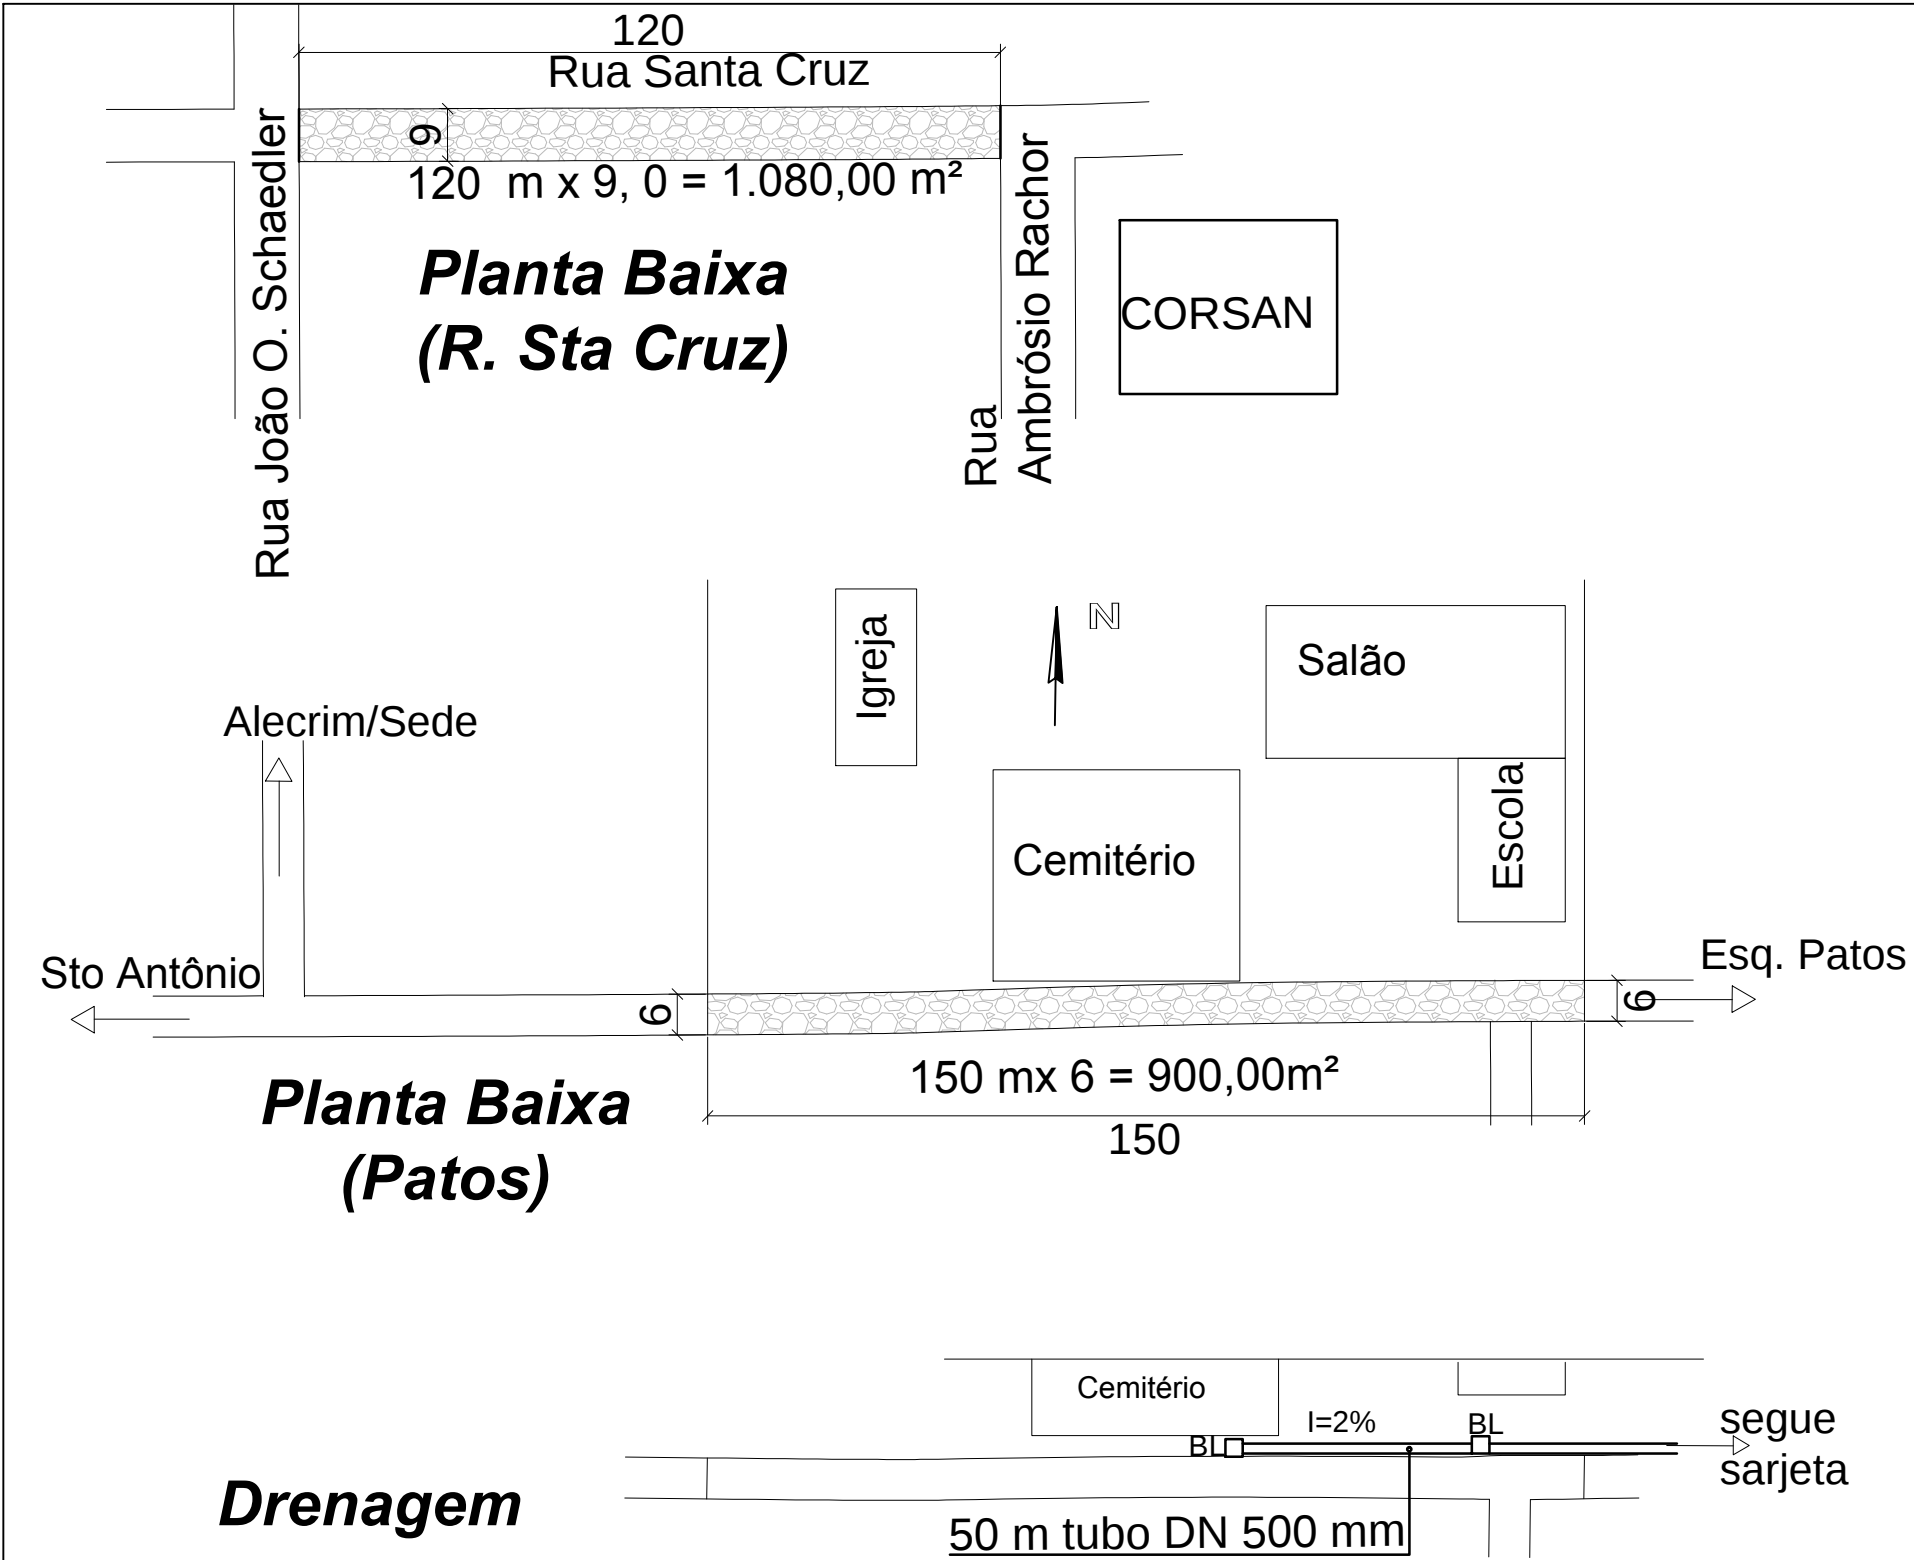

Quadro de Quantidades	
Linha Patos	
EXTENSÃO DE PISTA (Patos)	150,00 m
LARGURA DE PISTA	6,00 m
EXTENSÃO DE MEIO FIO(rebaixado)	300,00 m
BOCA DE LOBO	02 Un
REDE DRENAGEM 500 MM	50,00 m
ÁREA PAVIMENT. PATOS	900,00 m²
Rua Santa Cruz	
EXTENSÃO DE PISTA (R. Sta Cruz)	120,00 m
LARGURA DE PISTA	9,00 m
EXTENSÃO DE MEIO FIO(conjugado)	240,00 m
ÁREA PAVIMENT. STA CRUZ	1.080,00 m²

Obra	Pavimentação com Calçamento	
Local	Linha Patos e Rua Santa Cruz Alecrim - RS	
Proprietário	Prefeitura Municipal de Alecrim - RS	
Responsável Técnico		
Prefeito Municipal		
Tema:	PLANTA BAIXA	
Escala: Indicada	Data: Agosto/2024	Revisão: 00/00
		prancha 01 / 01