


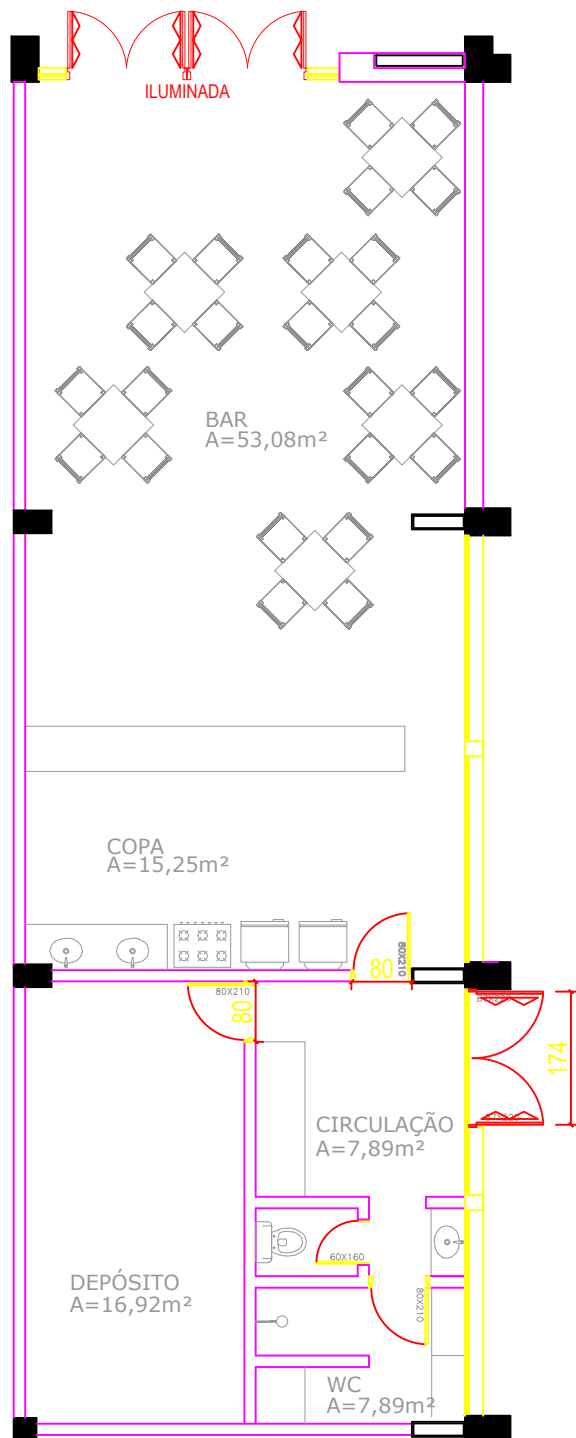

Proprietário:

Resp. Técnico:



PREFEITURA MUNICIPAL
DE GARIBALDI

RUA JÚLIO DE CASTILHOS, 254 - GARIBALDI - FONE 3462-8200

Pran. Descrição:

01

BAR DO GINÁSIO MUNICIPAL

Escala: S/E

Data: AGO/2024