



CONVENÇÕES:	
Rua Cristiano Matte e Otávio de Souza a ser executado	



Prefeitura Municipal de Montenegro

Secretaria Municipal de Gestão e Planejamento / SMGEP

Rua Ramiro Barcelos n° 2993, Bairro Centro, Montenegro/RS Fone (51) 3649-8265

OBRA

CAPEAMENTO ASFÁLTICO DA RUA CRISTIANO MATTE E OTÁVIO DE SOUZA

LOCAL

RUA CRISTIANO MATTE E OTÁVIO DE SOUZA - BAIRRO INDUSTRIAL

PROPONENTE

PREFEITURA MUNICIPAL DE MONTENEGRO

DESENHO

PIETRA DOS SANTOS KLUNG

PRANCHA

PLANTA DE SITUAÇÃO E LOCALIZAÇÃO

PROJETO

GUILHERME C. DE OLIVEIRA
CREA RS 219467

ESCALA


SEM ESCALA

DATA

AGOSTO/2024

PRANCHA

01/06

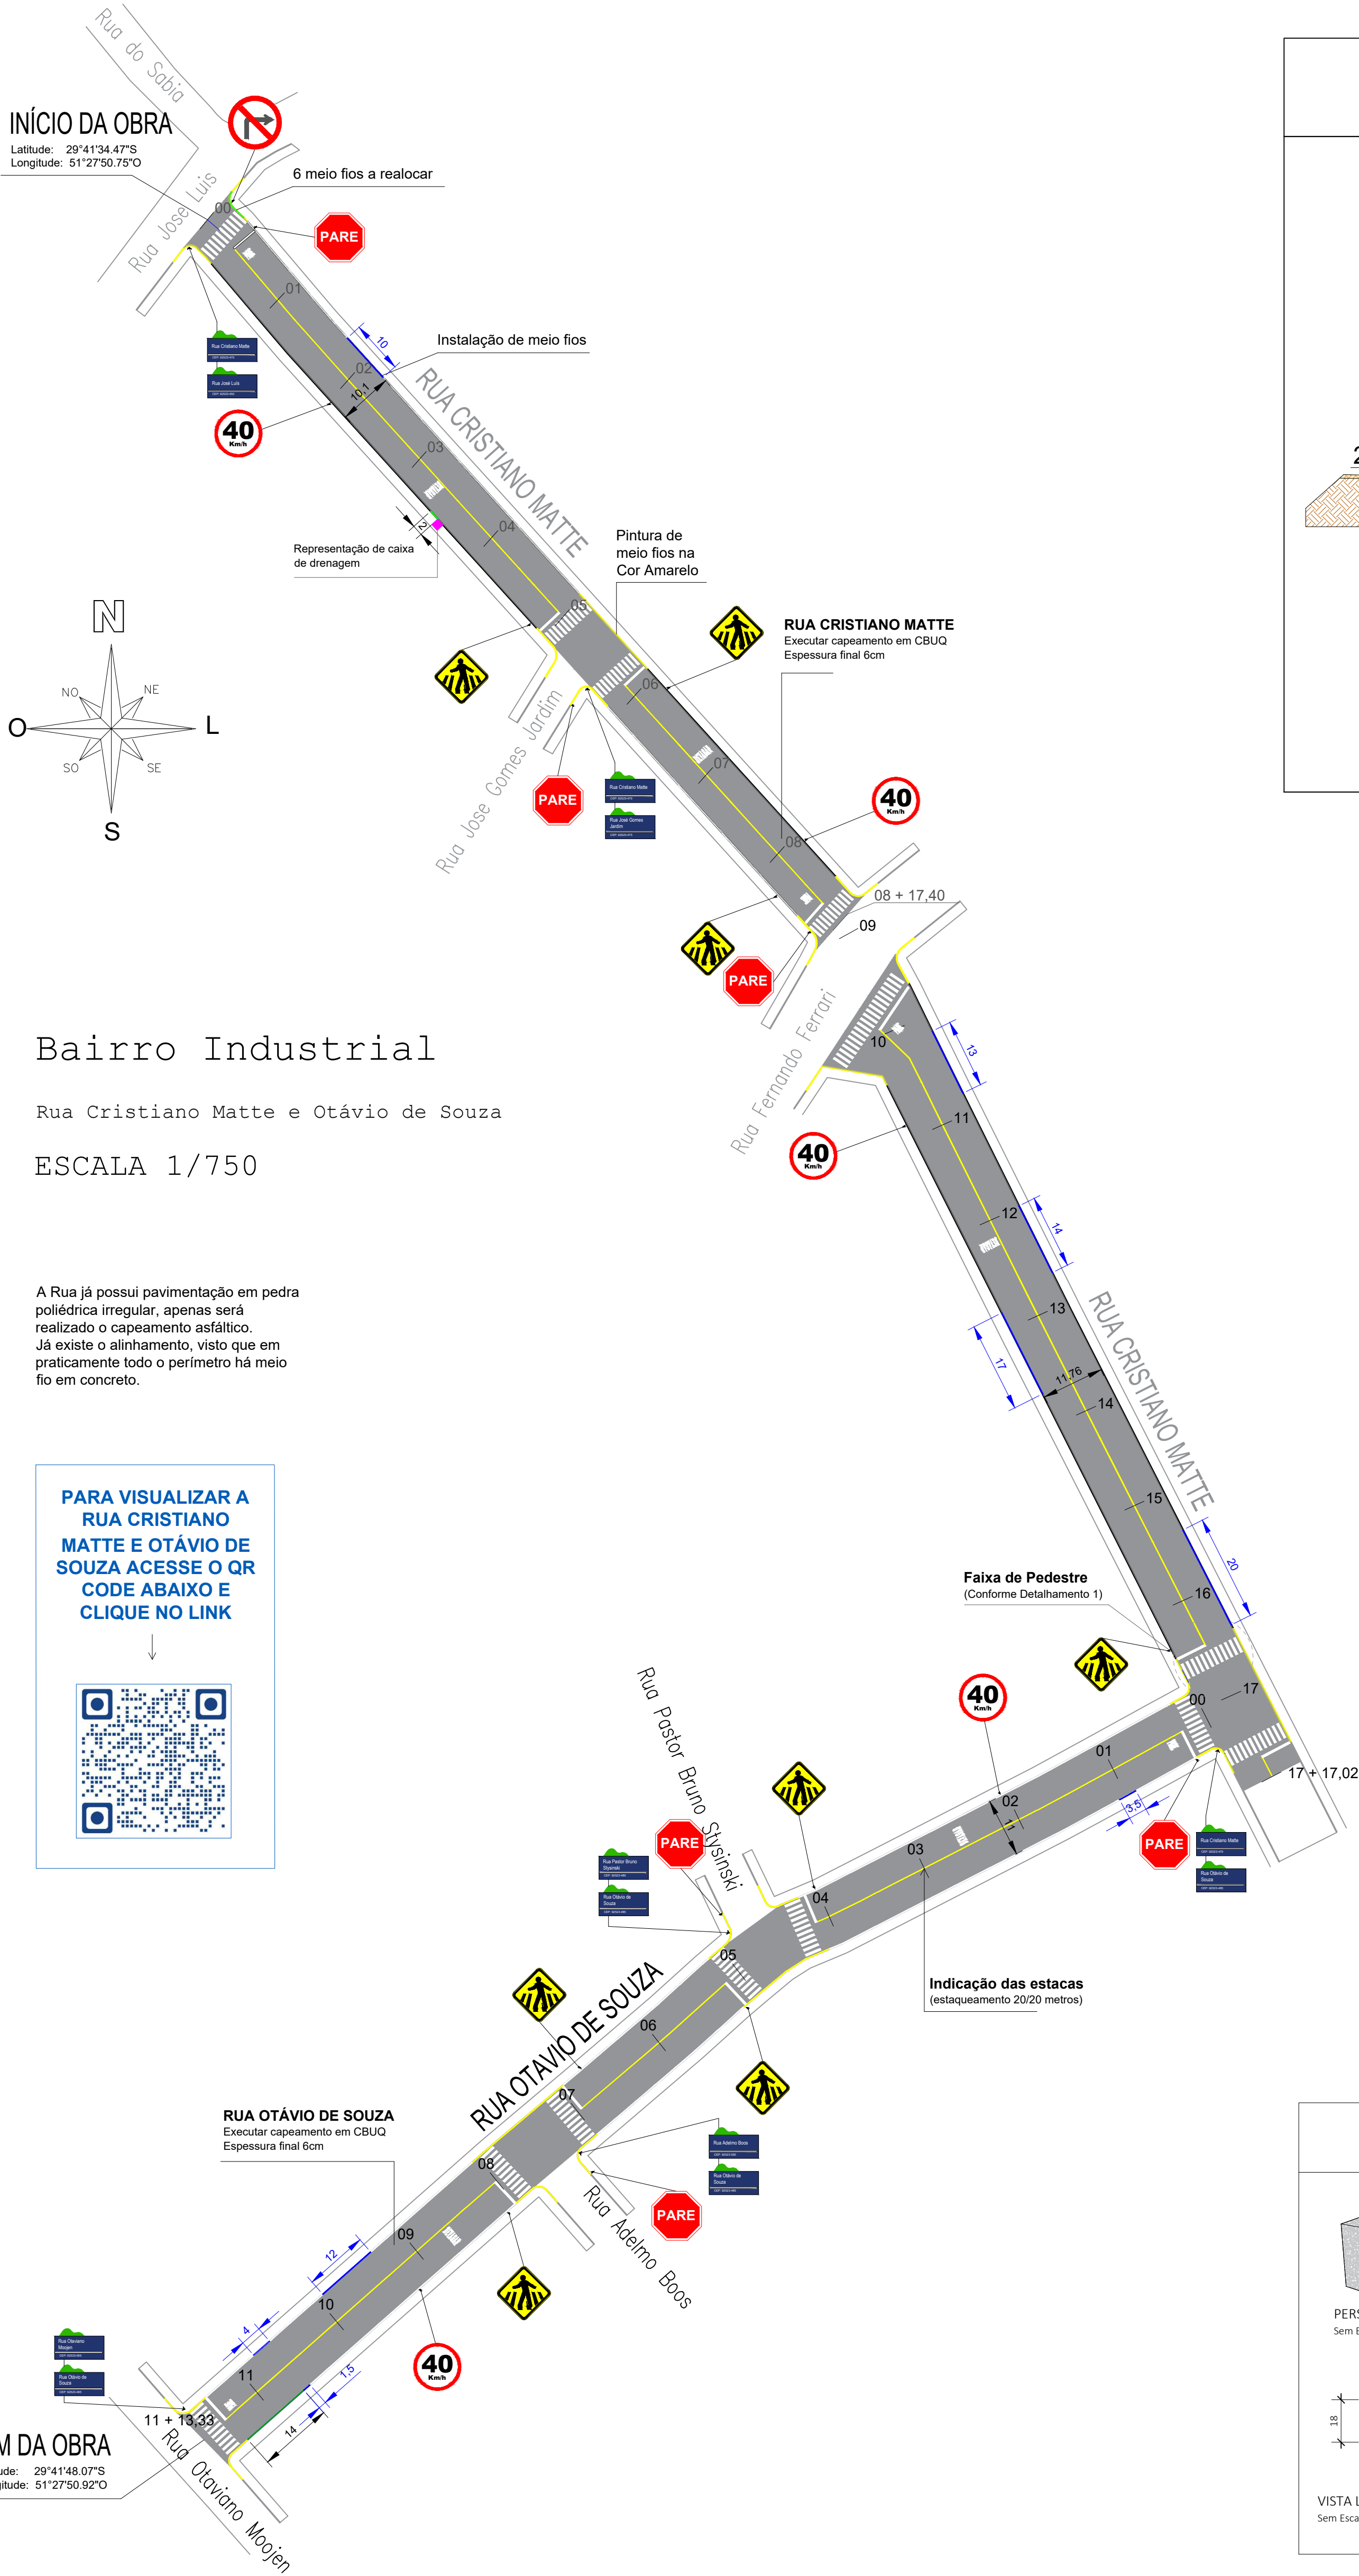

CAPEAMENTO ASFÁLTICO

SEÇÃO TIPO A

Cristiano Matte: E00 a E17+17,02
Otávio de Souza: E00 a E11+13,33

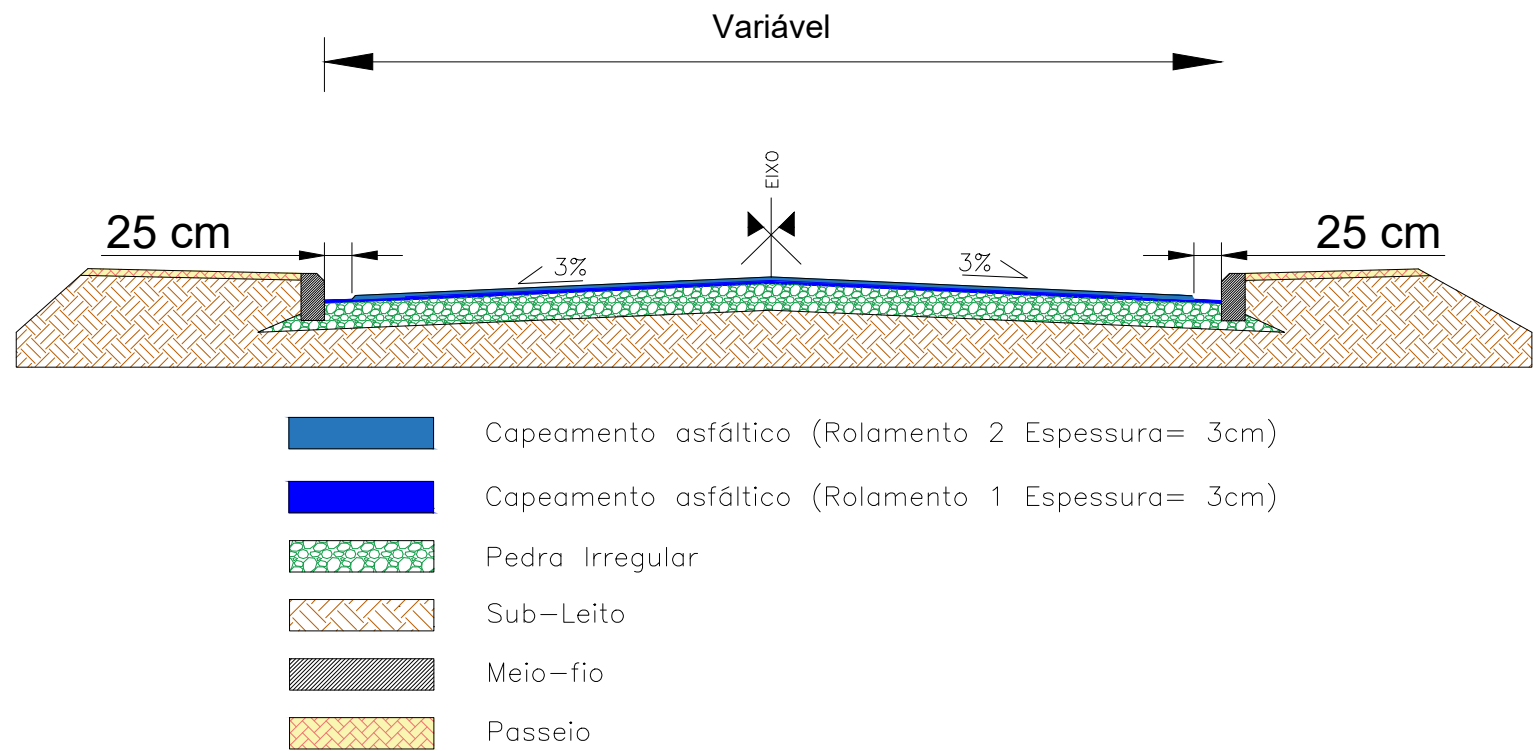



TABELA DE ÁREAS

Capeamento asfáltico (regul. + reperf. = 3cm)	6392,11m² 194,76 m³
Capeamento asfáltico (camada rolamento = 3cm)	6106,00m² 183,18 m³
Assentamento de Meio-fio novo	96,00 m
Pintura de Meio-fio na cor Branco	908,41 m
Pintura de Meio-fio na cor Amarelo	261,69 m
Pintura de Faixa de pedestre e retenção	202,56 m²
Pintura de Textos e símbolos	40,40m²
Pintura de Eixo Viário	45,97 m²
Área de capina	260,50 m²
Meio-fio a realocar	14,00 m


CONVENÇÕES

Trecho da rua a executar capeamento asfáltico	
Meio-fio a assentar (novo) e pintar	
Meio-fio, Faixa de pedestres e retenção a pintar	
Eixo viário e meio-fio a pintar	
Meio-fio a realocar	

DETALHE DO MEIO-FIO

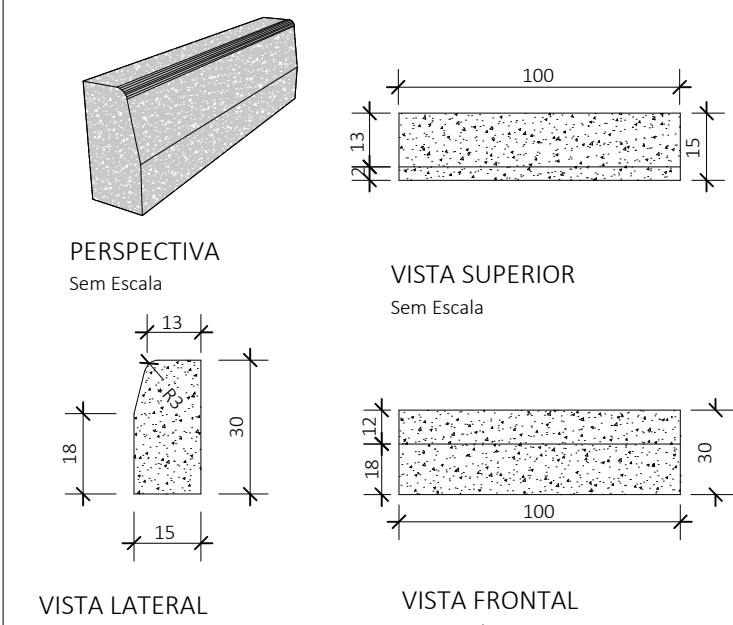

DETALHE DO MEIO-FIO VAZADO




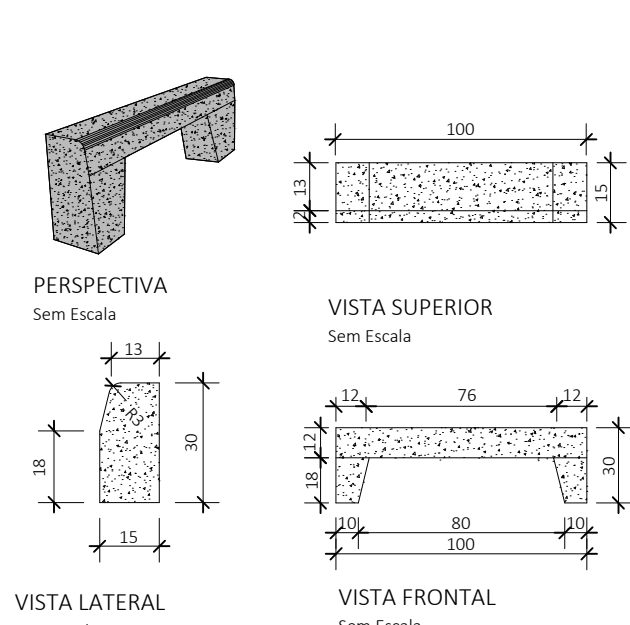


Prefeitura Municipal de Montenegro

Secretaria Municipal de Gestão e Planejamento / SMGEP

Rua Ramiro Barcelos nº 2993, Bairro Centro, Montenegro/RS Fone (51) 3649-8265

OBRA CAPEAMENTO ASFÁLTICO DAS RUAS CRISTIANO MATTE E OTÁVIO DE SOUZA			
LOCAL RUA CRISTIANO MATTE E OTÁVIO DE SOUZA - BAIRRO INDUSTRIAL			
PROPOSTANTE PREFEITURA MUNICIPAL DE MONTENEGRO			
DESENHO PIETRA DOS SANTOS KLUNG	PRANCHAS PROJETO DE CAPEAMENTO ASFÁLTICO E SINALIZAÇÃO VIÁRIA		
PROJETO GUILHERME C. DE OLIVEIRA CREA RS 219467	ESCALA INDICADA	PRANCHAS DATA AGOSTO/2024	02/06

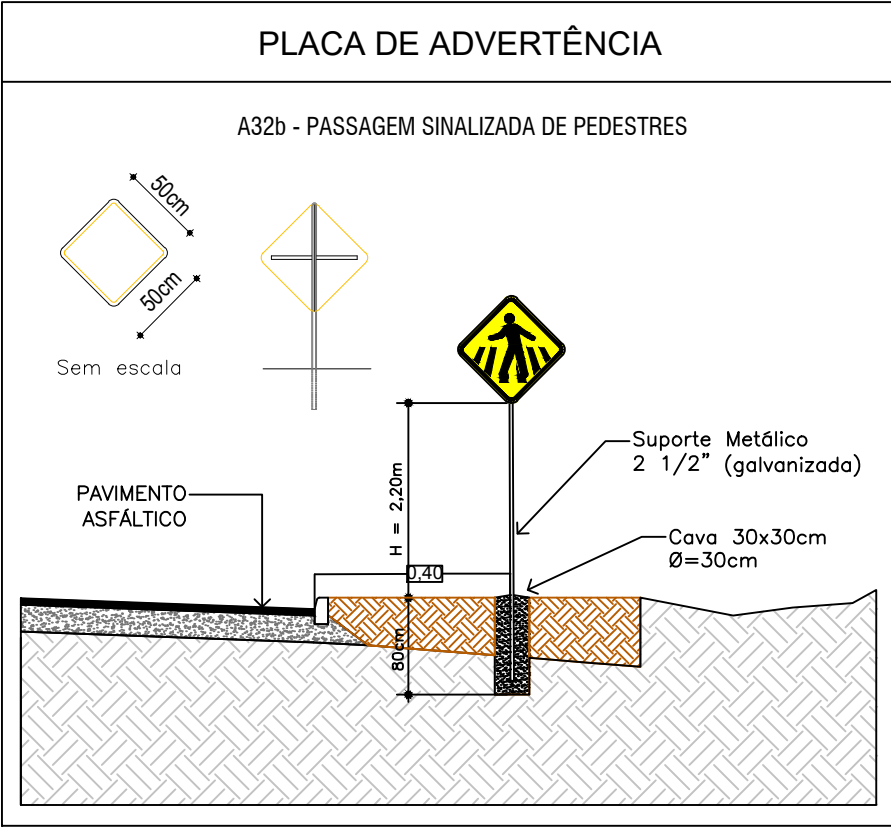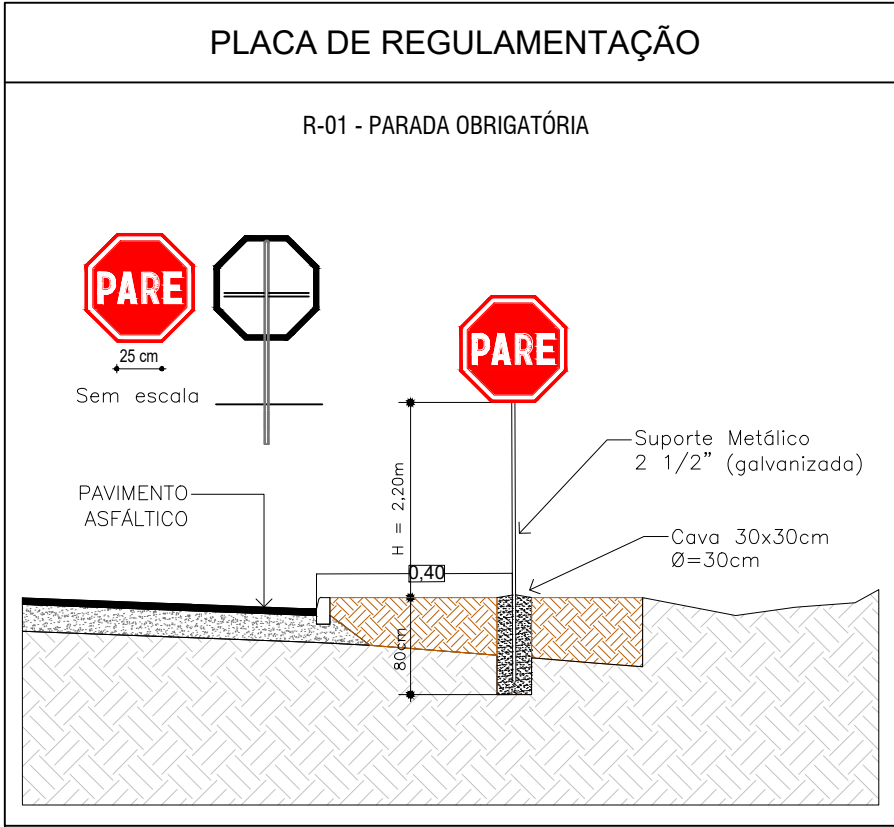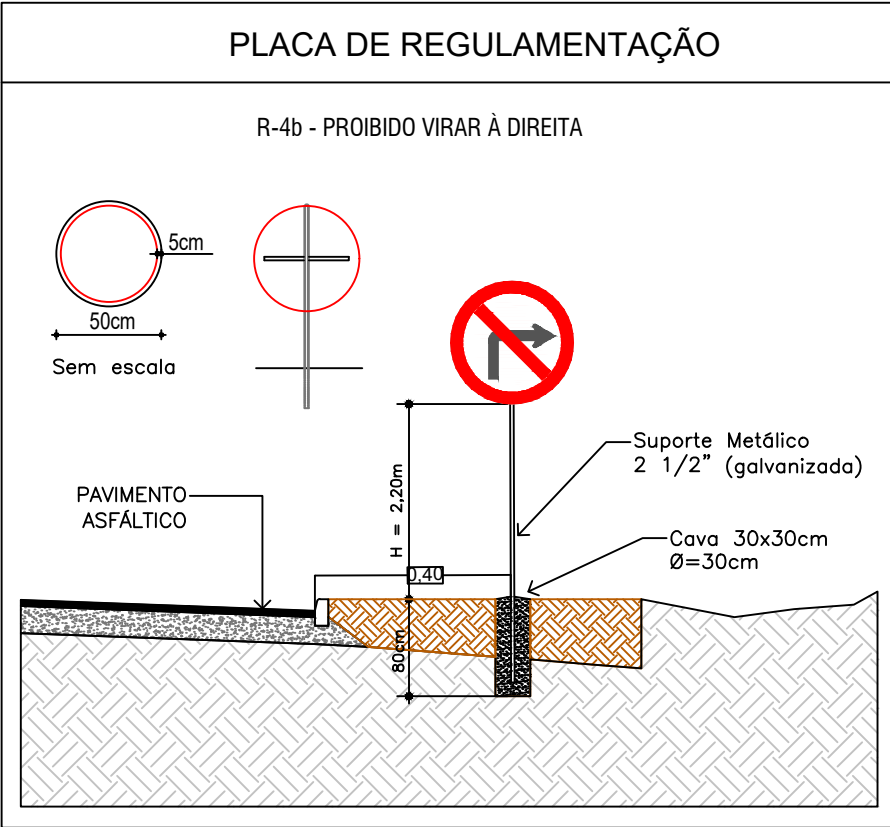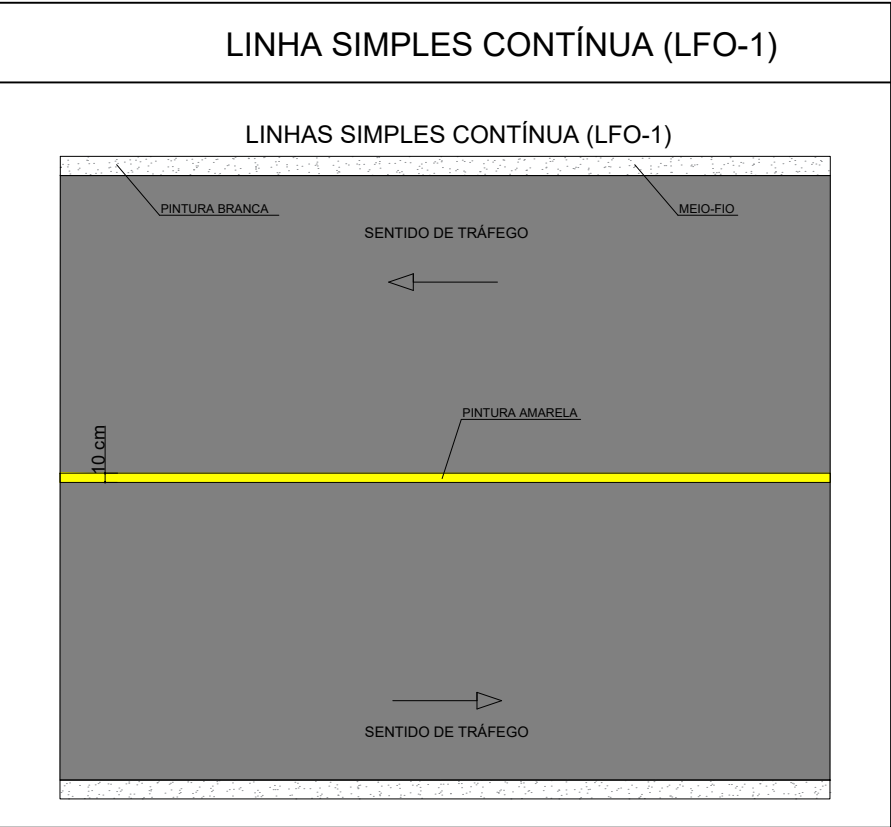

PLACAS DE SINALIZAÇÃO VERTICAL


PLACA	CÓDIGO	DIMENSÃO	QTDE
	R-01	L=0,35m	06
	A-32b	L=0,50m	08
	R-4b	Ø= 0,50m	01
	R-19	Ø= 0,50m	05
	----	L= 0,25x0,50m	12

NOTA:
-AS SINALIZAÇÕES HORIZONTAIS E VERTICAIS DEVERÃO SER EXECUTADAS CONFORME AS INSTRUÇÕES DO CTB - ANEXO II E DO MANUAL BRASILEIRO DE SINALIZAÇÃO DE TRANSITO DO CONTRAN;

DETALHE DA SINALIZAÇÃO HORIZONTAL EM TEXTO



NOTA:
-AS SINALIZAÇÕES HORIZONTAIS DEVERÃO SER EXECUTADAS CONFORME AS INSTRUÇÕES DO CTB - ANEXO II E DO MANUAL BRASILEIRO DE SINALIZAÇÃO DE TRANSITO DO CONTRAN;

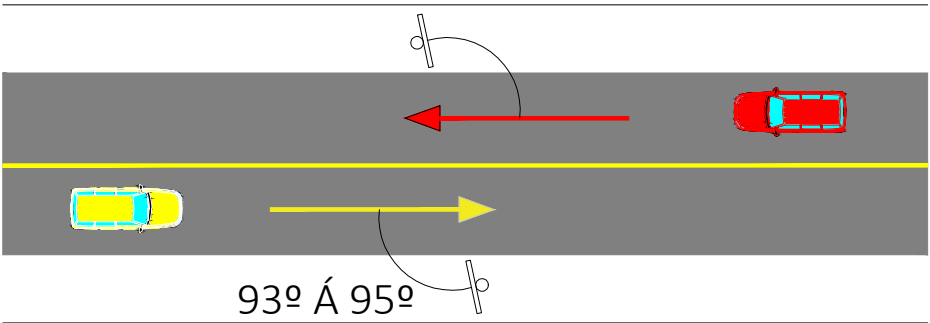

DETALHE DE INSTALAÇÃO
SINALIZAÇÃO VERTICAL


DETALHE PLACAS DE IDENTIFICAÇÃO DAS RUAS



Prefeitura Municipal de Montenegro

Secretaria Municipal de Gestão e Planejamento / SMGEP
Rua Ramiro Barcelos nº 2993, Bairro Centro, Montenegro/RS Fone (51) 3649-8265

OBRA CAPEAMENTO ASFÁLTICO DAS RUAS CRISTIANO MATTE E OTÁVIO DE SOUZA			
LOCAL RUA CRISTIANO MATTE E OTÁVIO DE SOUZA - BAIRRO INDUSTRIAL			
PROPOSTANTE PREFEITURA MUNICIPAL DE MONTENEGRO			
DESENHO PIETRA DOS SANTOS KLUNG	PRANCHA DETALHAMENTO DA SINALIZAÇÃO VIÁRIA		
PROJETO GUILHERME C. DE OLIVEIRA CREA RS 219467	ESCALA INDICADA	PRANCHA 03/06	
	DATA AGOSTO/2024		

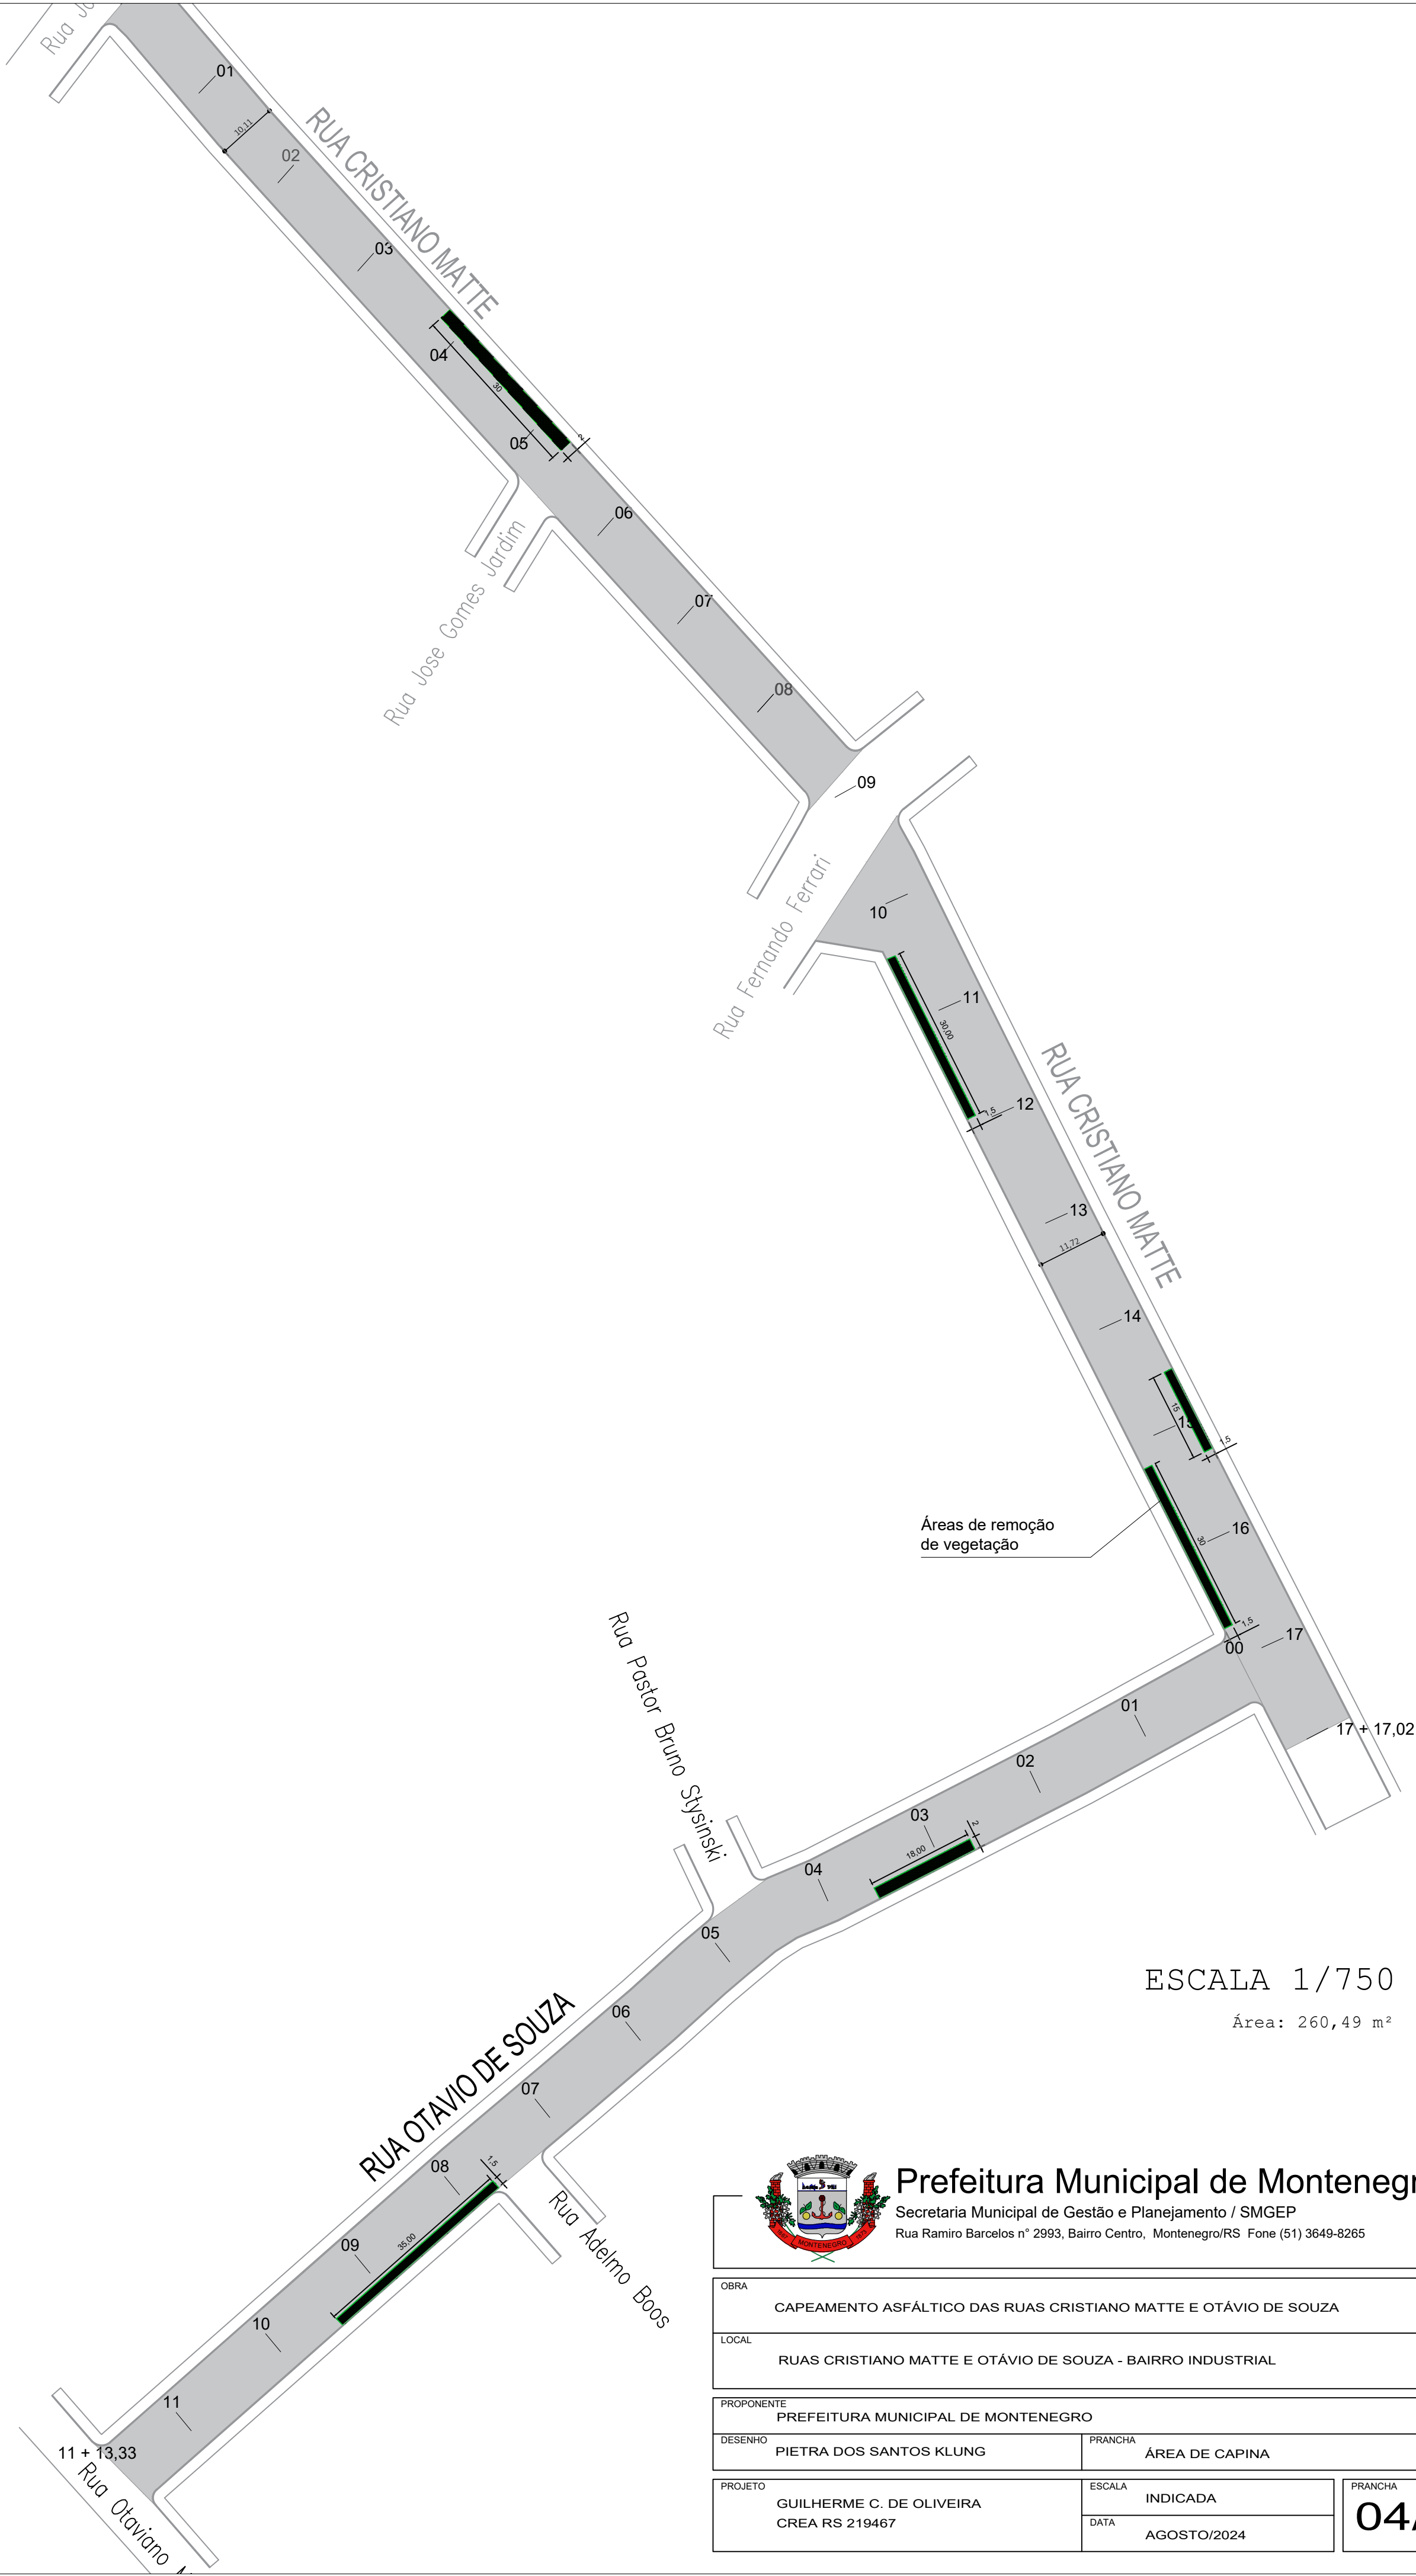

ESCALA 1/750

Área: 260,49 m²



Prefeitura Municipal de Montenegro

Secretaria Municipal de Gestão e Planejamento / SMGEP
Rua Ramiro Barcelos nº 2993, Bairro Centro, Montenegro/RS Fone (51) 3649-8265

OBRA		CAPEAMENTO ASFÁLTICO DAS RUAS CRISTIANO MATTE E OTÁVIO DE SOUZA	
LOCAL		RUAS CRISTIANO MATTE E OTÁVIO DE SOUZA - BAIRRO INDUSTRIAL	
PROponente PREFEITURA MUNICIPAL DE MONTENEGRO			
Desenho PIETRA DOS SANTOS KLUNG		Prancha ÁREA DE CAPINA	
Projeto GUILHERME C. DE OLIVEIRA CREA RS 219467		Escala INDICADA	Prancha 04/06
		Data AGOSTO/2024	









Bairro Industrial

Rua Cristiano Matte e Otávio de Souza

PROJETO DE DRENAGEM

ESCALA 1/500

CONVENÇÕES:	
Caixa Boca de lobo existente	
Galeria existente	
Rede de drenagem a executar	
Caixa Boca de lobo a executar	
Poço de visita a executar	
Caixa de inspeção a executar	
Tampa de inspeção a instalar	

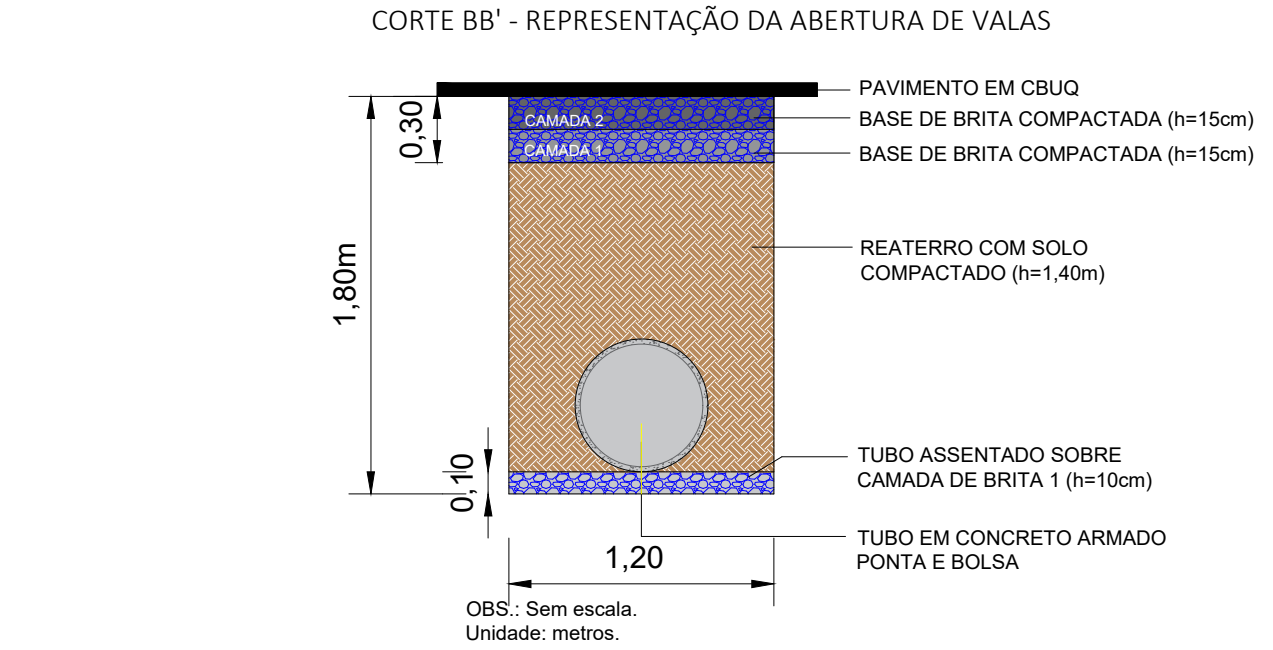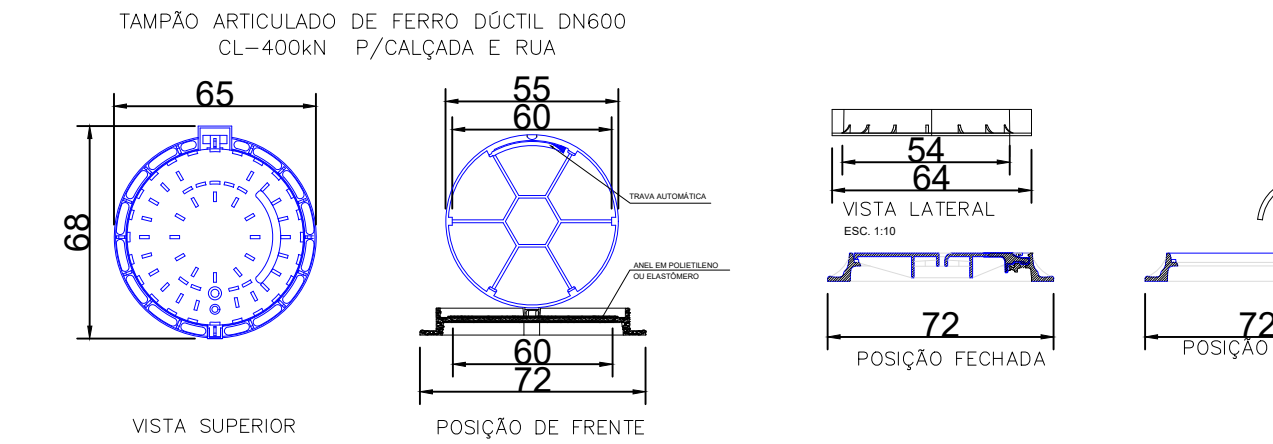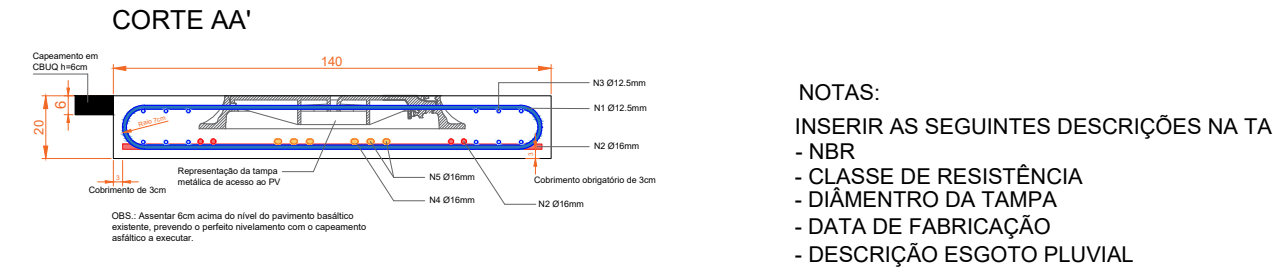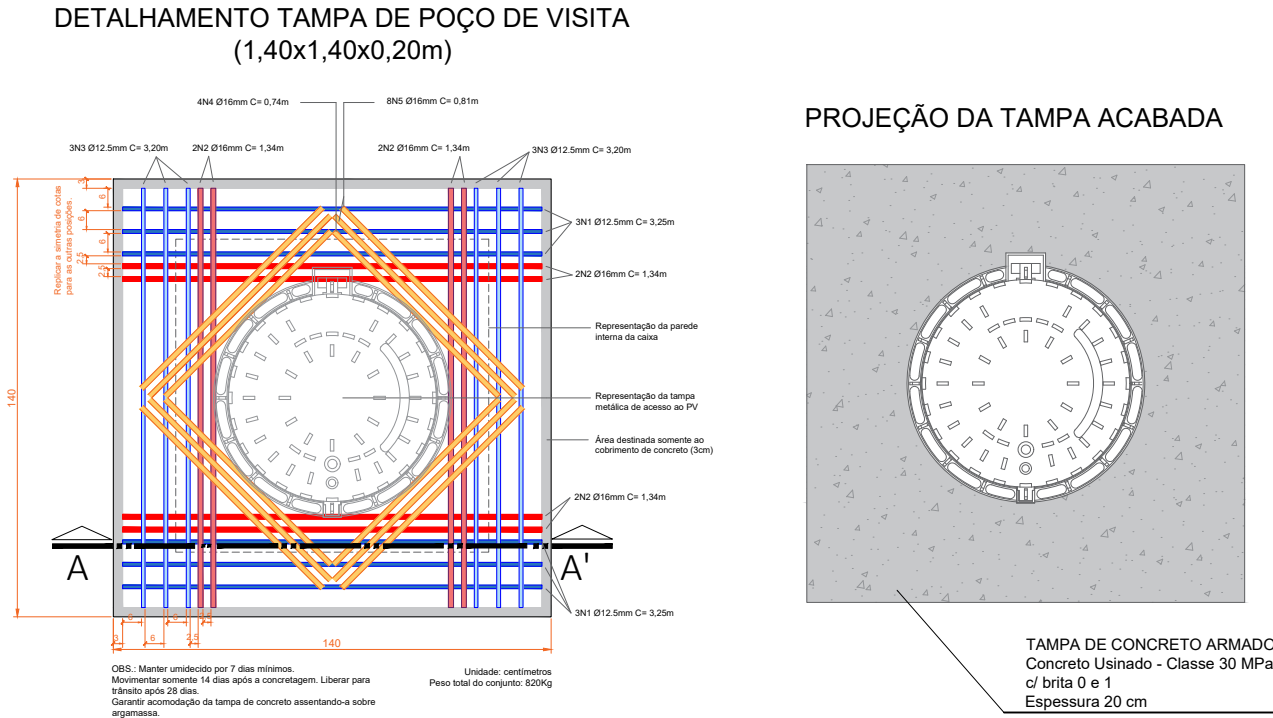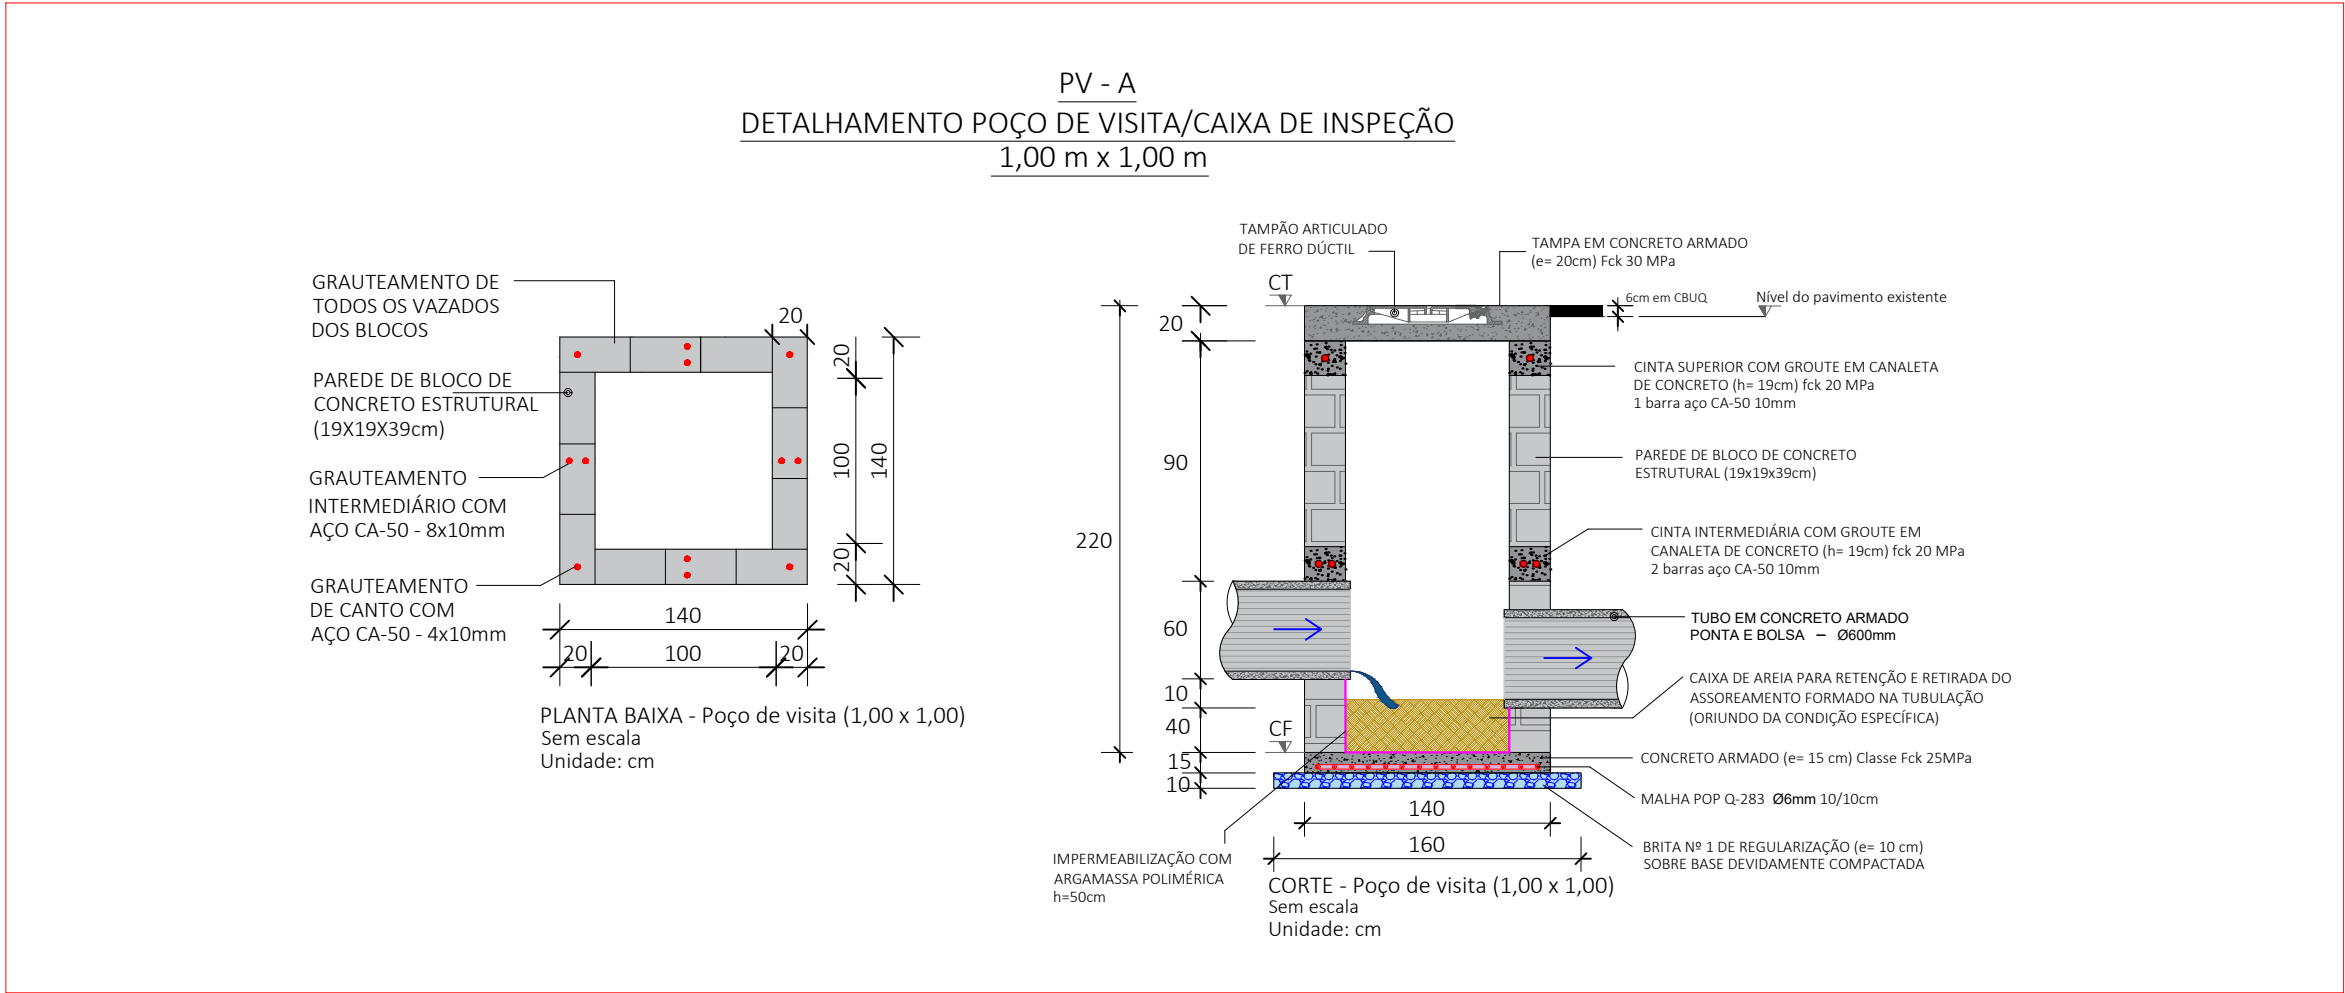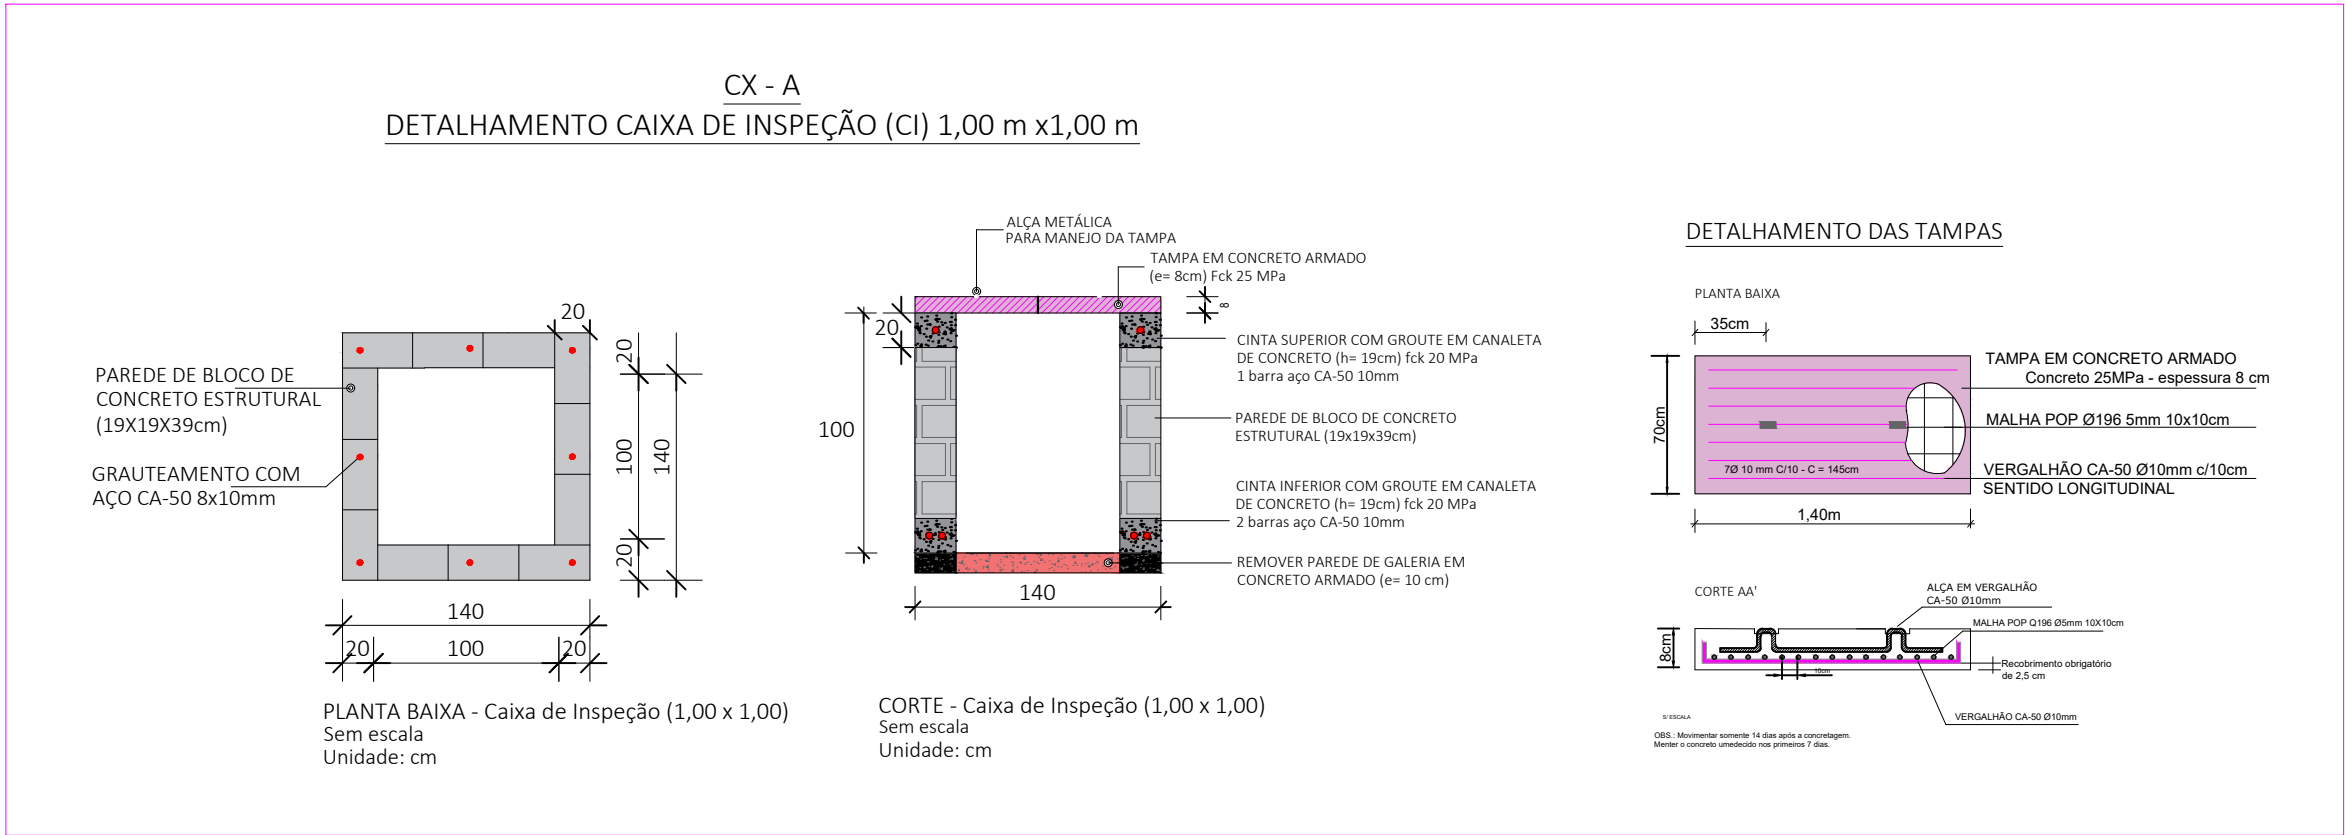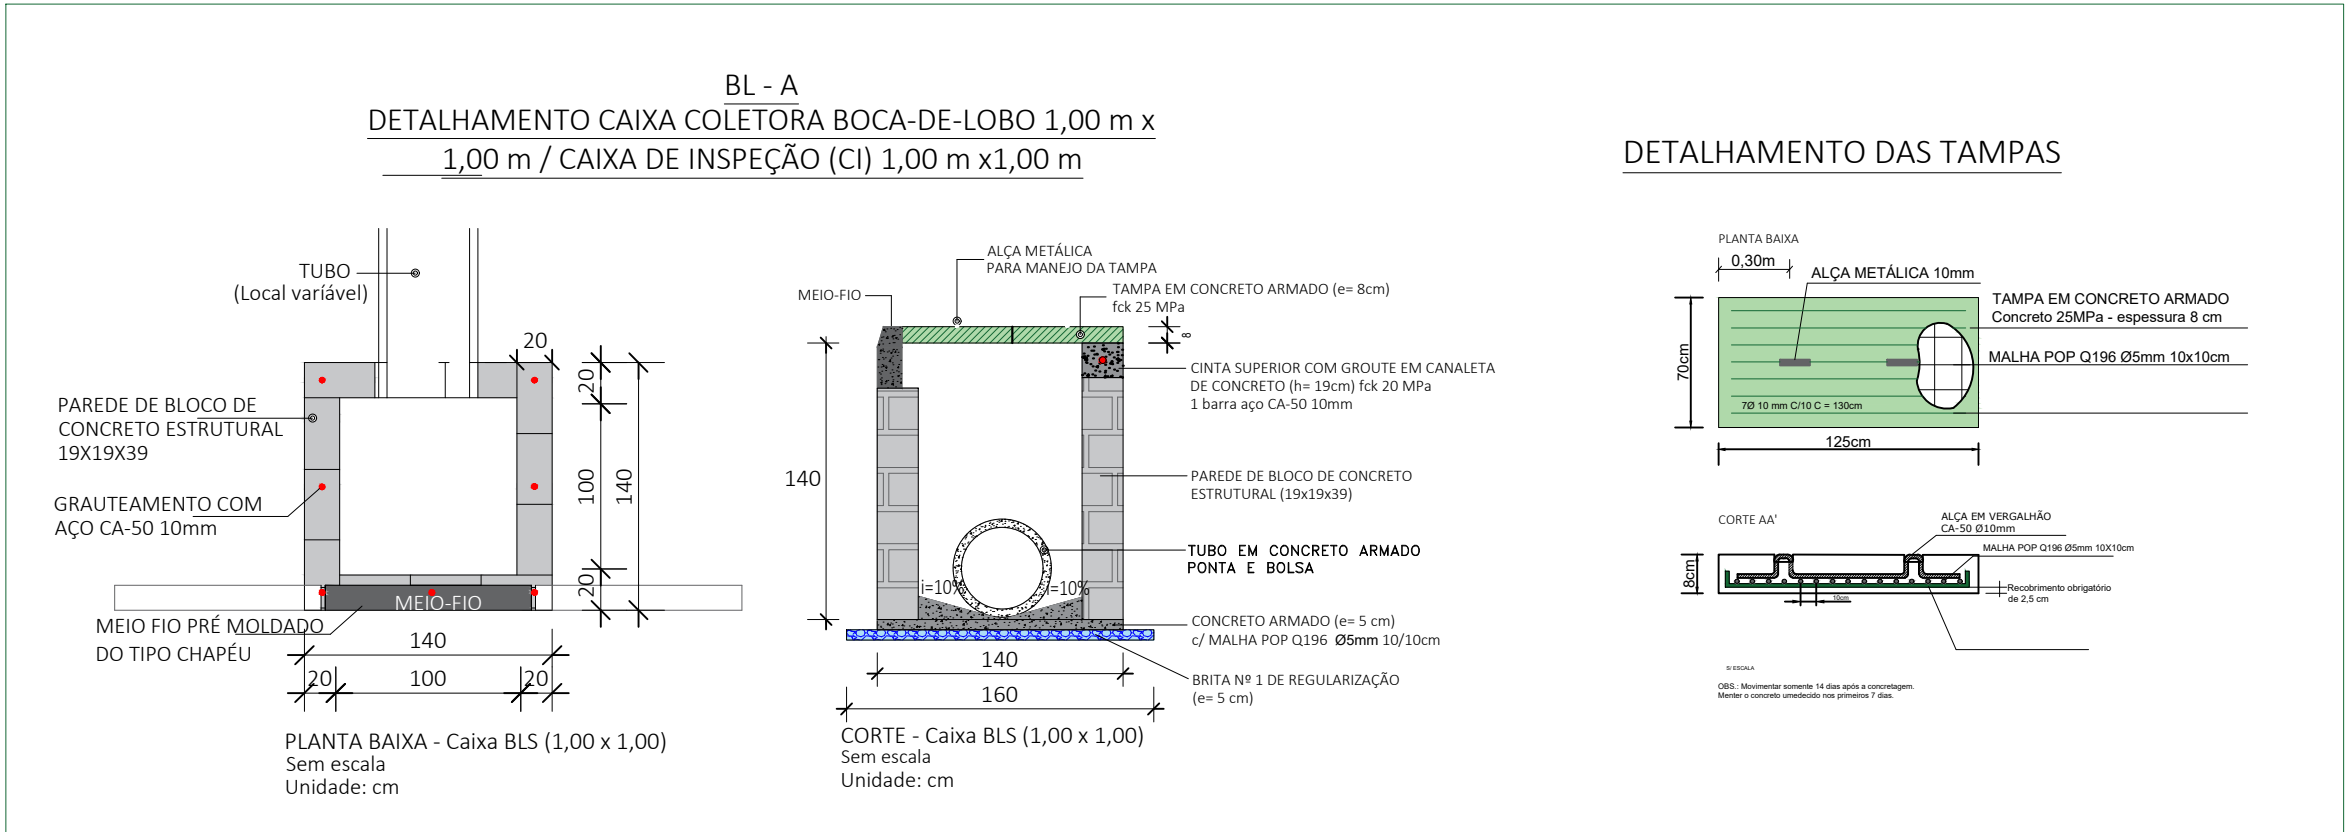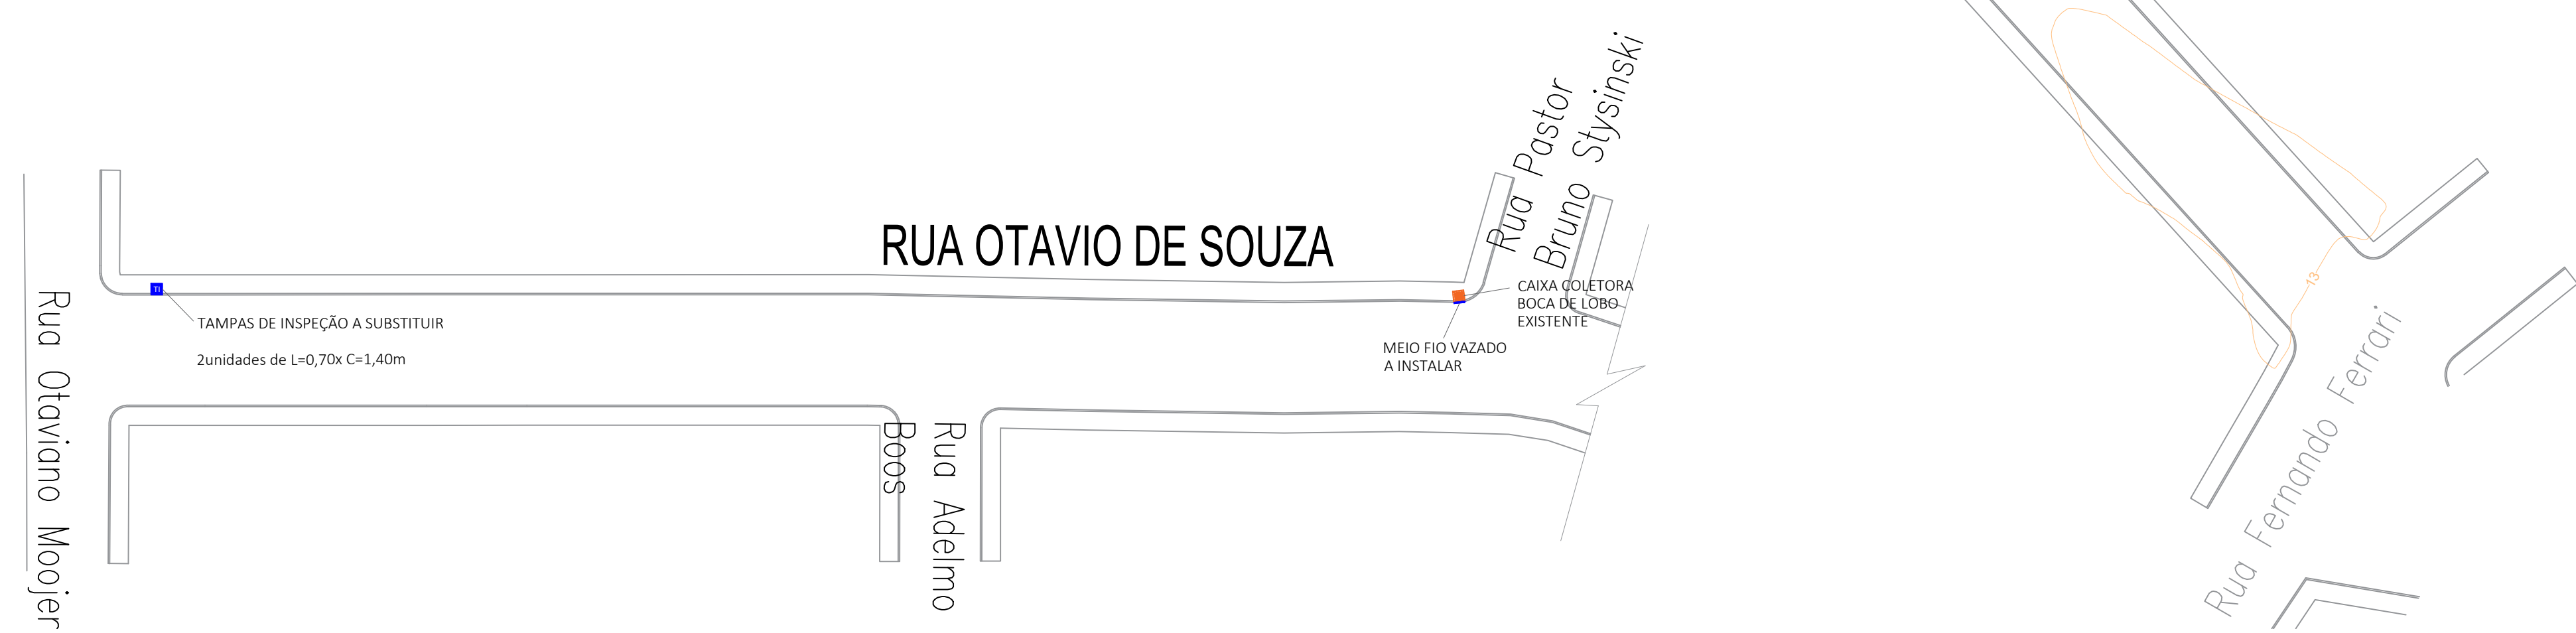

Prefeitura Municipal de Montenegro
Secretaria Municipal de Gestão e Planejamento / SMGEP
Rua Ramiro Barcelos nº 2993, Bairro Centro, Montenegro/RS Fone (51) 3649-8265

OBRA		
CAPEAMENTO ASFÁLTICO DA RUA CRISTIANO MATTE E OTÁVIO DE SOUZA		
LOCAL		
RUA CRISTIANO MATTE E OTÁVIO DE SOUZA - BAIRRO INDUSTRIAL		
PROPOSTANTE		
PREFEITURA MUNICIPAL DE MONTENEGRO		
DESENHO	PRANCHA	
GUILHERME C. DE OLIVEIRA	PROJETO DE DRENAGEM	
PROJETO	ESCALA	PRANCHA
GUILHERME C. DE OLIVEIRA CREA RS 219467	INDICADA DATA AGOSTO/2024	05/06

