


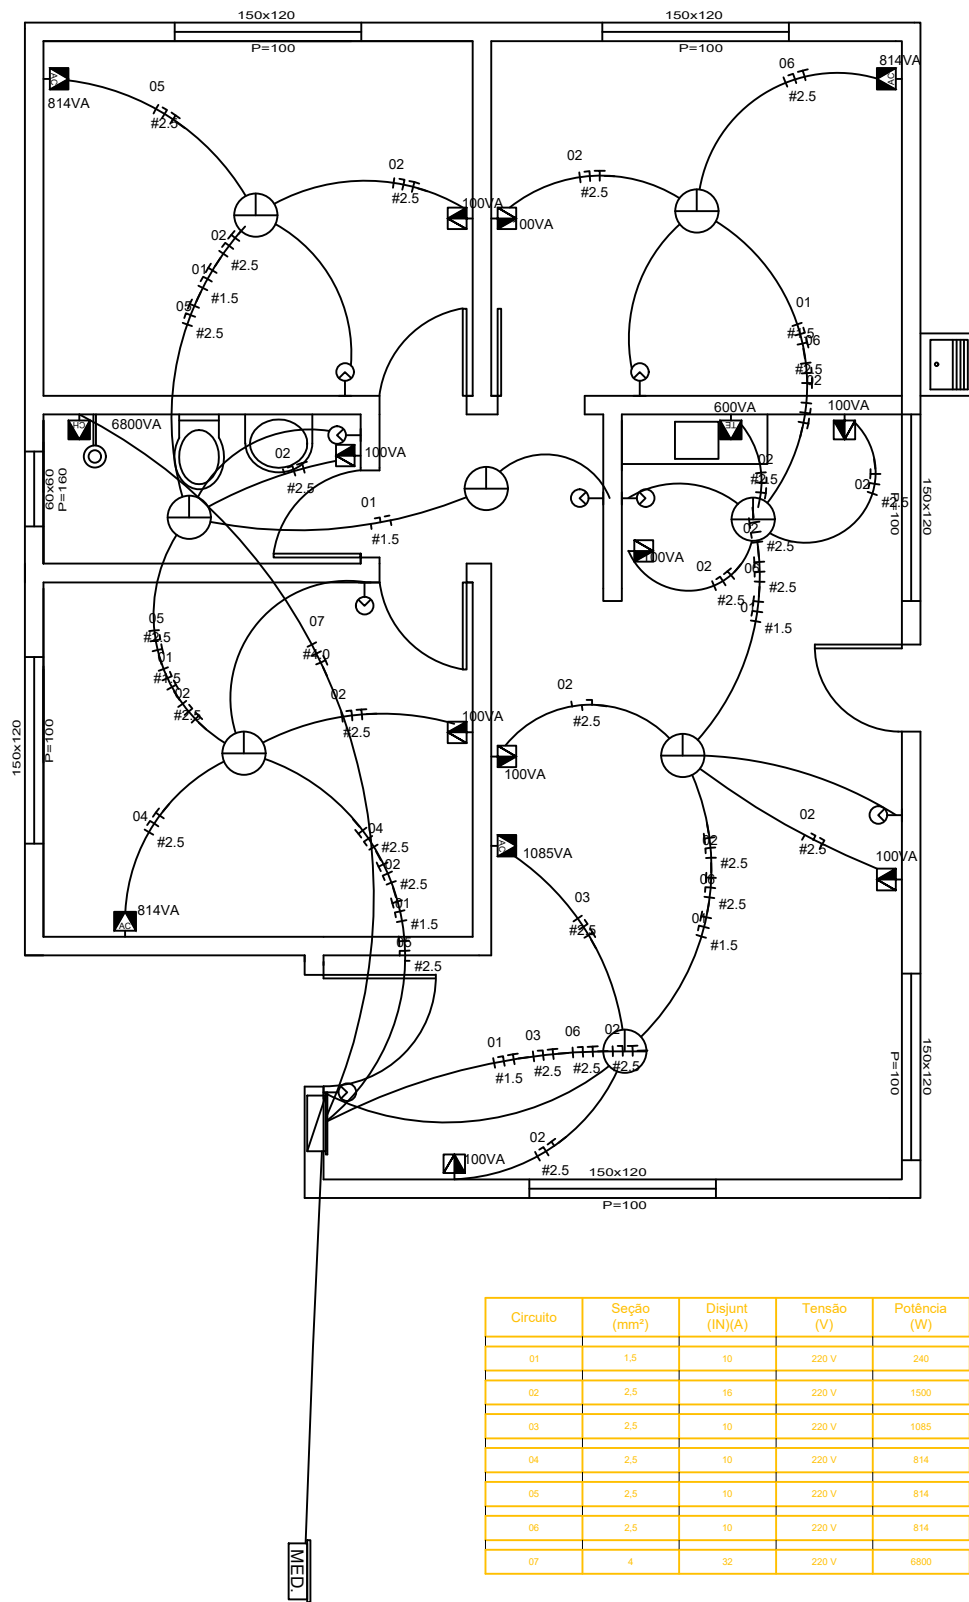

Circuito	Seção (mm²)	Disjunt (IN)(A)	Tensão (V)	Potência (W)	Descrição do Circuito
01	1,5	10	220 V	240	iluminação
02	2,5	16	220 V	1500	tomadas
03	2,5	10	220 V	1085	split 1
04	2,5	10	220 V	814	split 2
05	2,5	10	220 V	814	split 3
06	2,5	10	220 V	814	split 4
07	4	32	220 V	6800	chuveiro

Prefeitura Municipal de Ivorá

Planta Instalações elétricas – Unidades Habitacionais – 55,70 m²

Vitor Camargo Costa
CREARS 203284

Data: 08/2024

