


# 1. RECEPÇÃO

## BALCÃO

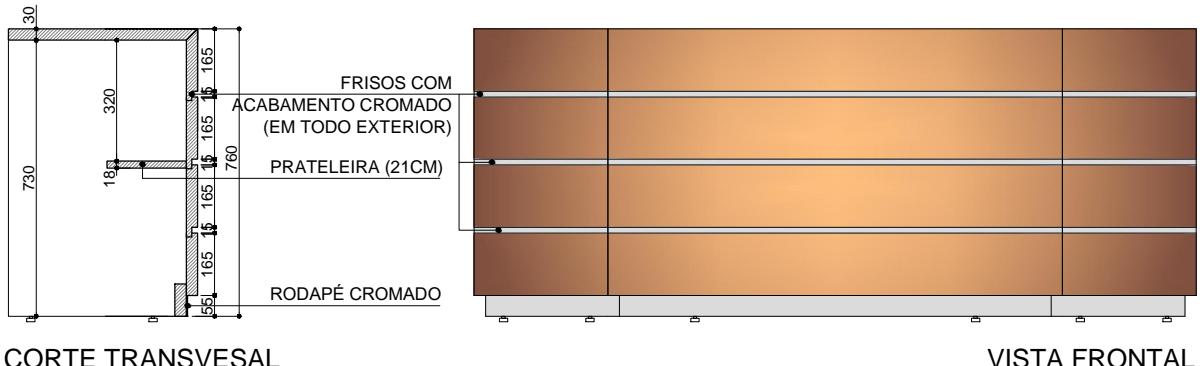


CORTE TRANSVERSAL

VISTA FRONTAL



### OBSERVAÇÕES:

- BALCÃO CONFECCIONADO EM MDF 30MM;
- O TAMPO DEVERÁ CONTER UMA PASSAGEM PARA FIAÇÃO COM Ø6CM E ACABAMENTO TIPO "PASSA FIO" CROMADO;
- OBSERVAR DETALHES CROMADOS DO BALCÃO, CONFORME DESENHO.
- MESA DE APOIO EM MDF 18MM;
- OS MÓVEIS DEVERÃO DISPOR DE SAPATAS NIVELADORES COM ROSCA;
- COR DA LÂMINA: AMADEIRADO, REFERÊNCIA CARVALHO HANOVER DURAFLOOR OU SIMILAR;
- OS TOPOS DAS CHAPAS DE MDF SERÃO LAMINADOS COM FITA DE BORDA NA MESMA COR DA LÂMINA;

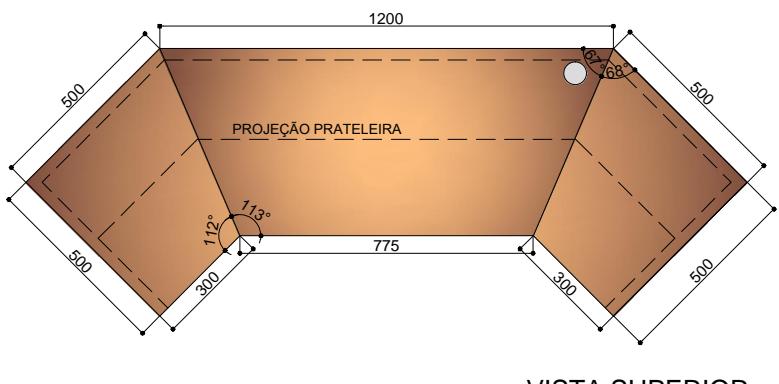

VISTA SUPERIOR

## MESA DE APOIO

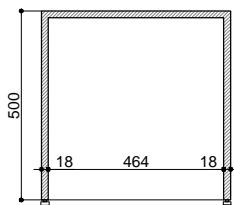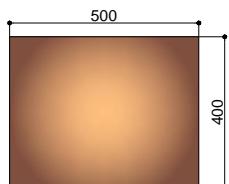

VISTA SUPERIOR

CORTE



## TRIBUNAL DE CONTAS DO ESTADO DO RS

SERVIÇO DE PROJETOS E OBRAS - SEOB  
Rua Bento Martins, 168 / 4º Andar - Porto Alegre/RS

OBRA:

TCE - PRÉDIO SPM - REFORMA EMERGENCIAL

PROJETO:

SEOB

ASSUNTO:

DETALHAMENTO DE MOBILIÁRIO

ESCALA:

1:20

CONTEÚDO:

BALCÃO RECEPÇÃO

DATA:

julho/2024

RESP. TÉCNICO:

ARQUITETO E URBANISTA AMÍLCAR FERREIRA CAURS A161462

DESENHO:

Amílcar

PRANCHAS:

M03/10