


### 3 e 4. CME E EXPURGO

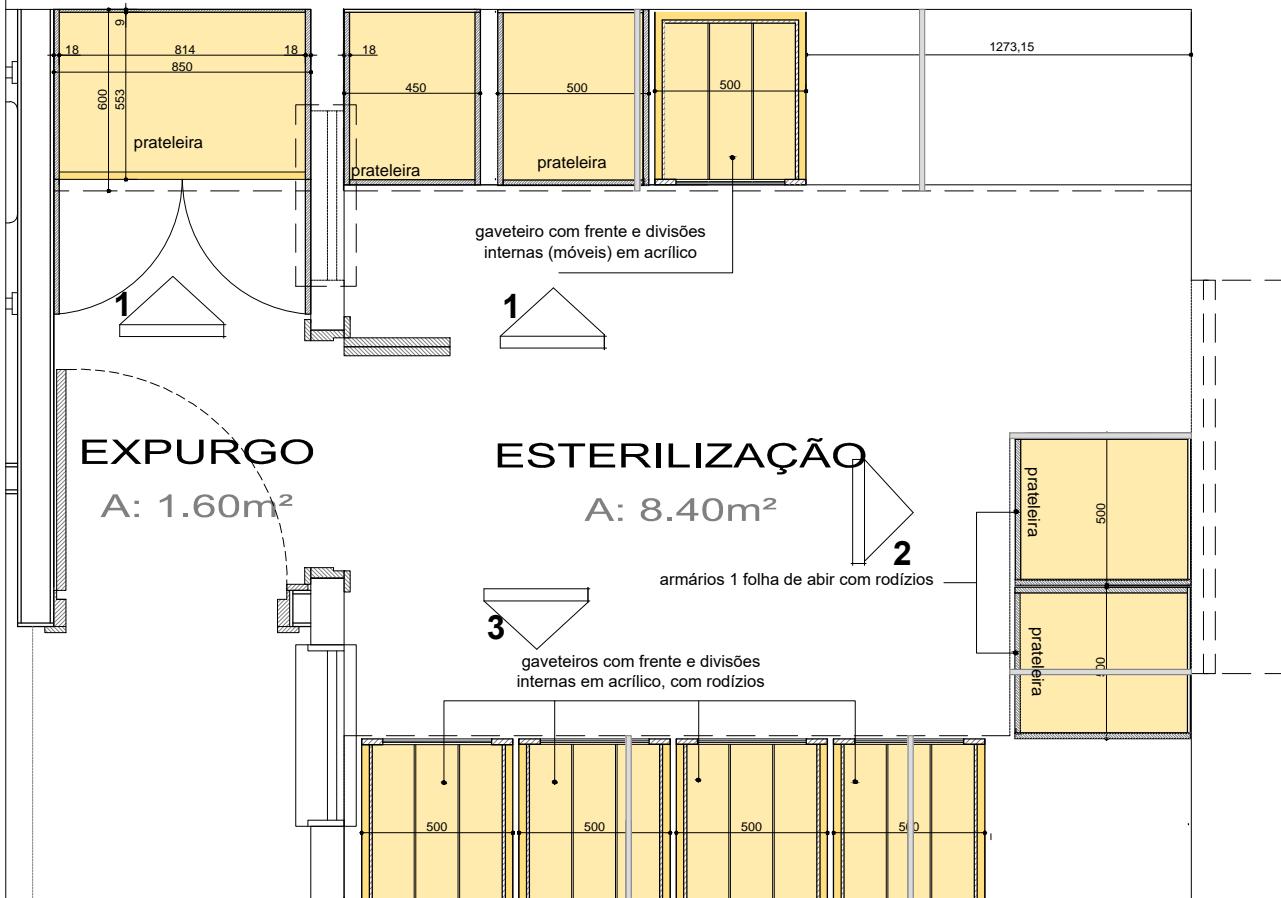

**TRIBUNAL DE CONTAS DO ESTADO DO RS**

SERVIÇO DE PROJETOS E OBRAS - SEOB  
Rua Bento Martins, 168 / 4º Andar - Porto Alegre/RS

OBRA:

**TCE - PRÉDIO SPM - REFORMA EMERGENCIAL**

PROJETO:

**SEOB**

ASSUNTO:

**DETALHAMENTO DE MOBILIÁRIO**

ESCALA:

**1:25**

CONTEÚDO:

**BANCADA CME\_EXPURGO | PL. BAIXA BALCÃO**

DATA:

**julho/2024**

RESP. TÉCNICO:

DESENHO:

**Amílcar**

ARQUITETO E URBANISTA AMÍLCAR FERREIRA CAURS A161462

**M06/10**