




4. CME

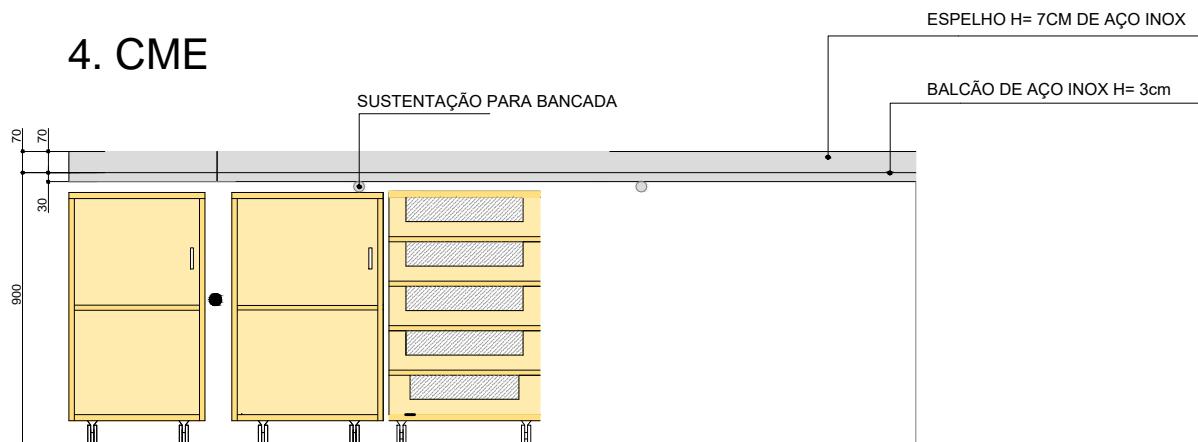

VISTA 1

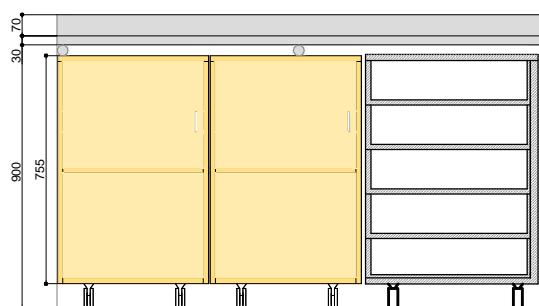

VISTA/ CORTE 2

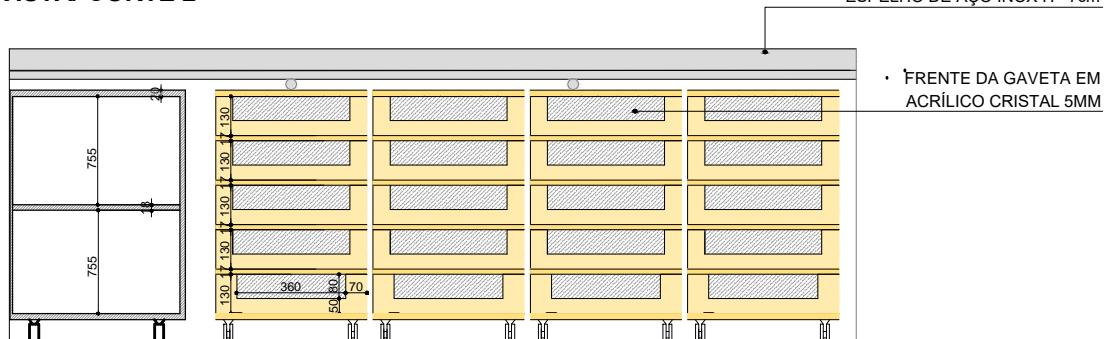

VISTA/ CORTE 3



TRIBUNAL DE CONTAS DO ESTADO DO RS

SERVIÇO DE PROJETOS E OBRAS - SEOB
Rua Bento Martins, 168 / 4º Andar - Porto Alegre/RS

OBRA:

TCE - PRÉDIO SPM - REFORMA EMERGENCIAL

PROJETO:

SEOB

ASSUNTO:

DETALHAMENTO DE MOBILIÁRIO

ESCALA:

1:25

CONTEÚDO:

BANCADA CME_EXPURGO | VISTAS E CORTES

DATA:

junho/2024

RESP. TÉCNICO:

DESENHO:

Amílcar

ARQUITETO E URBANISTA AMÍLCAR FERREIRA CAURS A161462

M08/10