
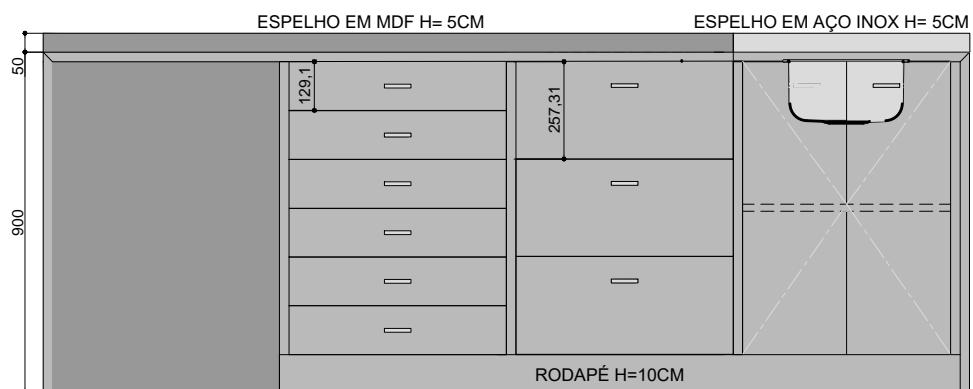



## 7.BANCADAS CONS. ODONTOLÓGICO E RAIO X

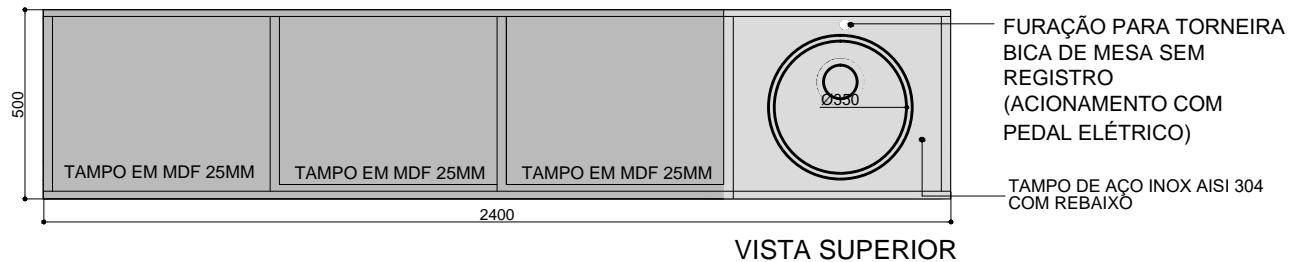


## VISTA FRONTAL

## OBSERVAÇÕES:

- AS CHAPAS DE MDF DEVEM SER LAMINADAS NAS DUAS FACES;
  - OS TOPOS DAS CHAPAS DE MDF DEVEM SER LAMINADOS COM FITA DE BORDA NA MESMA COR DA LÂMINA;
  - COR DA LÂMINA: ARGILA
  - CUBA PARA LAVABO EM AÇO INOX AISI 304 COM 0,6MM DE ESPESSURA (ACABAMENTO AUTOBRILHO; FURO PARA VÁLVULA Ø1 1/4" COM BORDA PERFECTA TRAMONTINA;
  - PUXADORES METÁLICOS EM AÇO INOX.

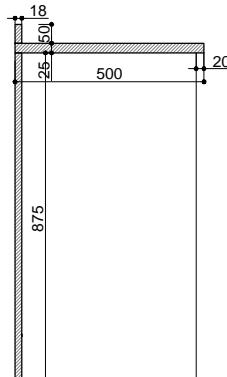

## CORTE TRANSVERSAL NICHO

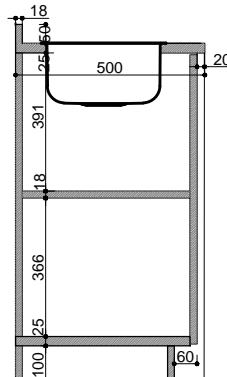

## CORTE TRANSVERSAL TAMPO INOX



# TRIBUNAL DE CONTAS DO ESTADO DO RS

SERVIÇO DE PROJETOS E OBRAS - SEOB  
Rua Bento Martins, 168 / 4º Andar - Porto Alegre/RS

OBRA

TCE - PRÉDIO SPM - REFORMA EMERGENCIAL

PROJETO

SEOB

1

## DETALHAMENTO DE MOBILIÁRIO

**ESCALA:**

1:20

4

BANCADA CONSULTÓRIO ODONTOLÓGICO E RAIO X

DATA

Amílcar

第二章

ARQUITETO E URBANISTA AMÍLCAR FERREIRA CAUWS A161468

M09/10