

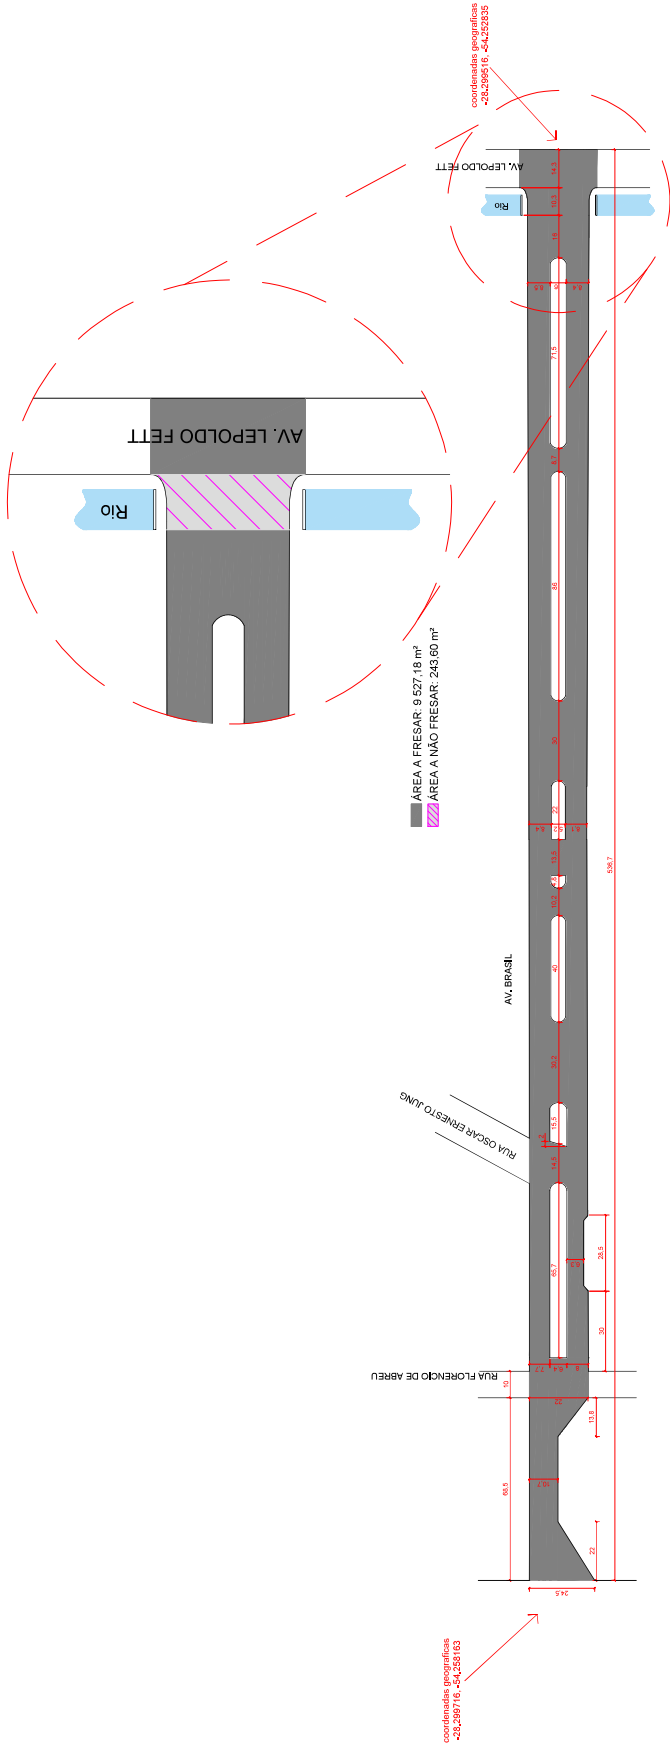


METRAGEM PINTURA BRANCA: 68,46m²
METRAGEM PINTURA AMARELA: 99,62 m²

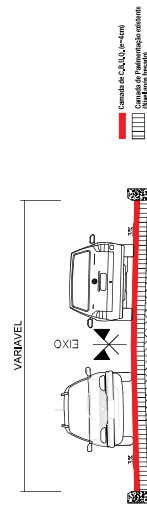

SEÇÃO TIPO DE PAVIMENTAÇÃO SEM ESCALA

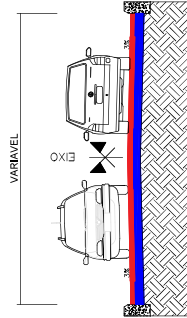

SEÇÃO TIPO DE PAVIMENTAÇÃO SEM ESCALA

 PREFEITURA MUNICIPAL DE SANTO ÂNGELO Secretaria Municipal de Planejamento Setor de Projetos		Prancha: 02.03
Obra AVENIDA BRASIL	Área: 9 770,78 m²	Escala: 1/100
Especificação: Pavimentação, Sinalização e Corte - Avenida Brasil		
Responsável Técnico: Stéfano E. Makulla Eng. Civil - CREA/RS nº 151.671		
Prefeito Municipal: Jacques G. Barbosa	Chefe Setor de Projetos: Eng. Civil José Carlos Firraz	Data: Agosto/2023