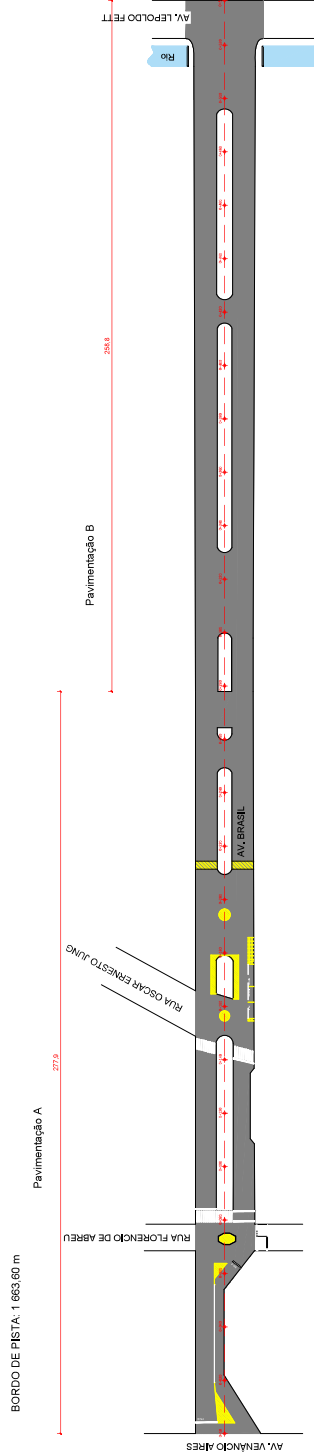
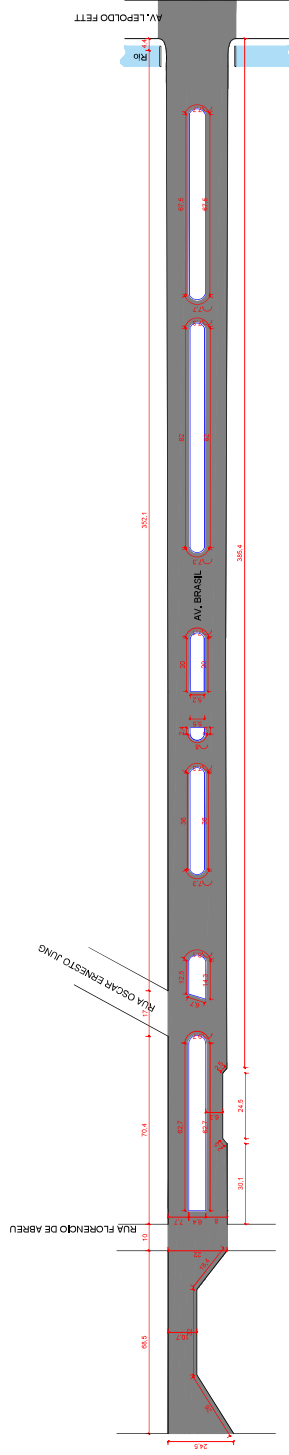


		PREFEITURA MUNICIPAL DE SÃO ÁNGELO Secretaria Municipal de Planejamento Sector de Projetos	
Obra:	AVENIDA BRASIL		
Especificação:	Pavimentação, Meio-fios - Avenida Brasil		
Prancha:	03.03	Área:	9 170,78 m²
Escala:	1/100		
Responsável Técnico:		Charles E. Mulin Eng. CIVIL - CREABR nº 151.671	
Prefeito Municipal:	Jacques G. Barbosa		Data: Agosto/2023
	Chefe Sctor de Projetos: Eng. CIVIL José Carlos Farnaz		