

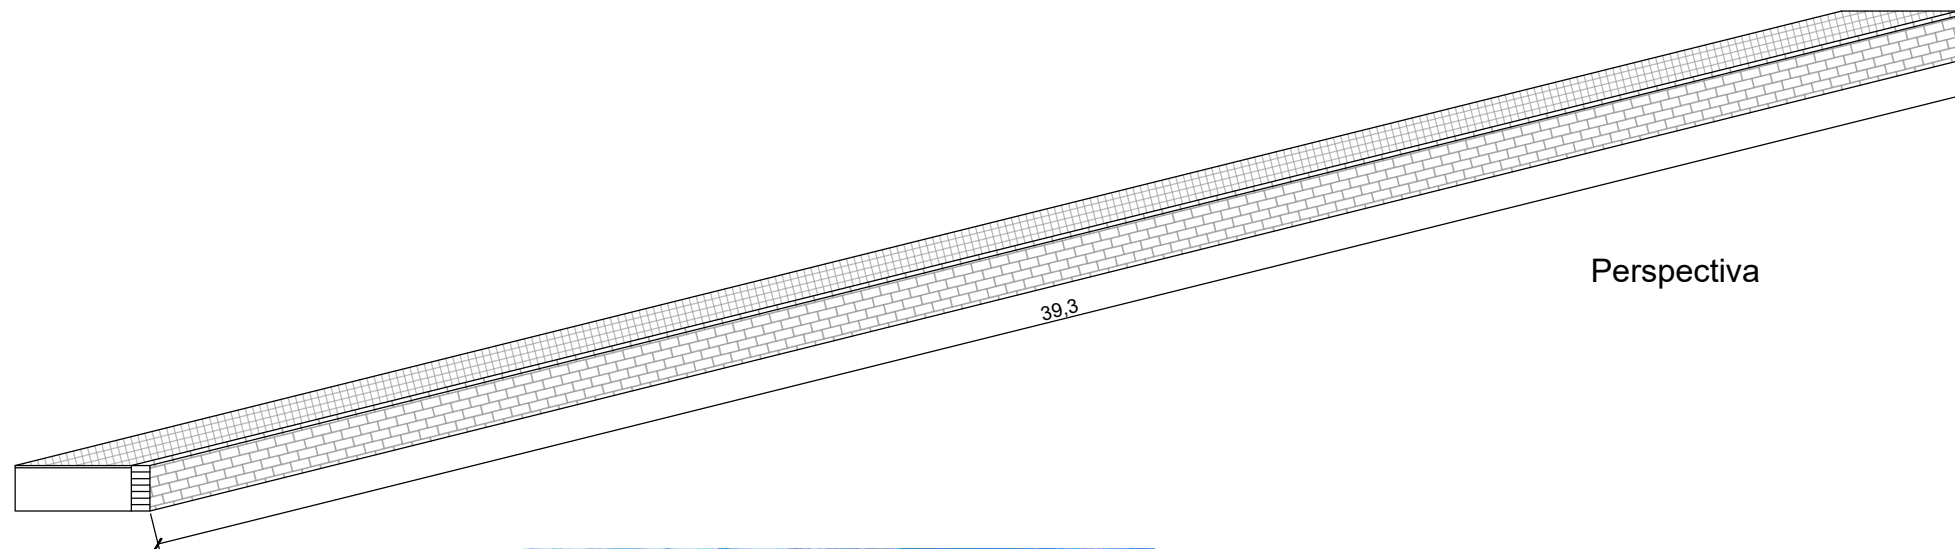


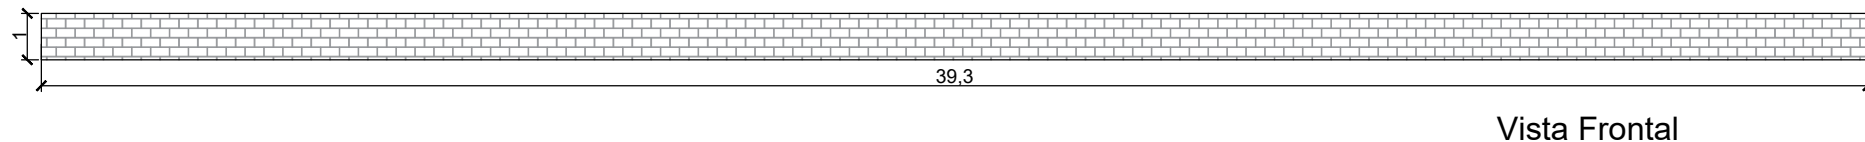

Continuação muro existente

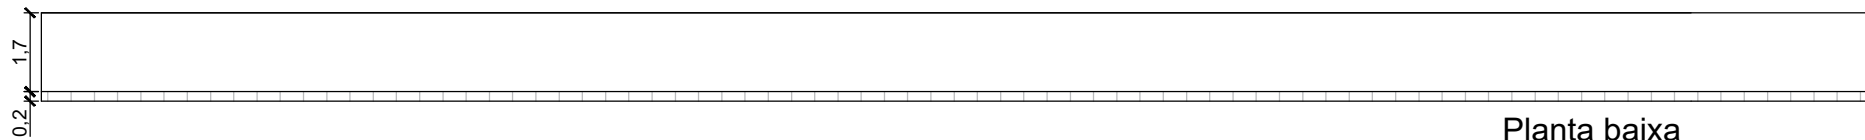

PREFEITURA MUNICIPAL DE PARAÍ

ADMINISTRAÇÃO: Oscar Dall Agnol

OBRA: Muro Cemitério Municipal

ENDEREÇO: Rua João Pegoraro, Paraí/RS

PROPRIETÁRIO

RESPONSÁVEL TÉCNICO

PREFEITURA MUNICIPAL DE PARAÍ

Arq. Luana Pires Froisi
CAU RS A266812-1

DESCRIÇÃO: Detalhes Muro 1

DATA: Agosto 2024

ESCALA: Sem escala

ÁREA: 39,3 m linear

PRANCHA: 01