


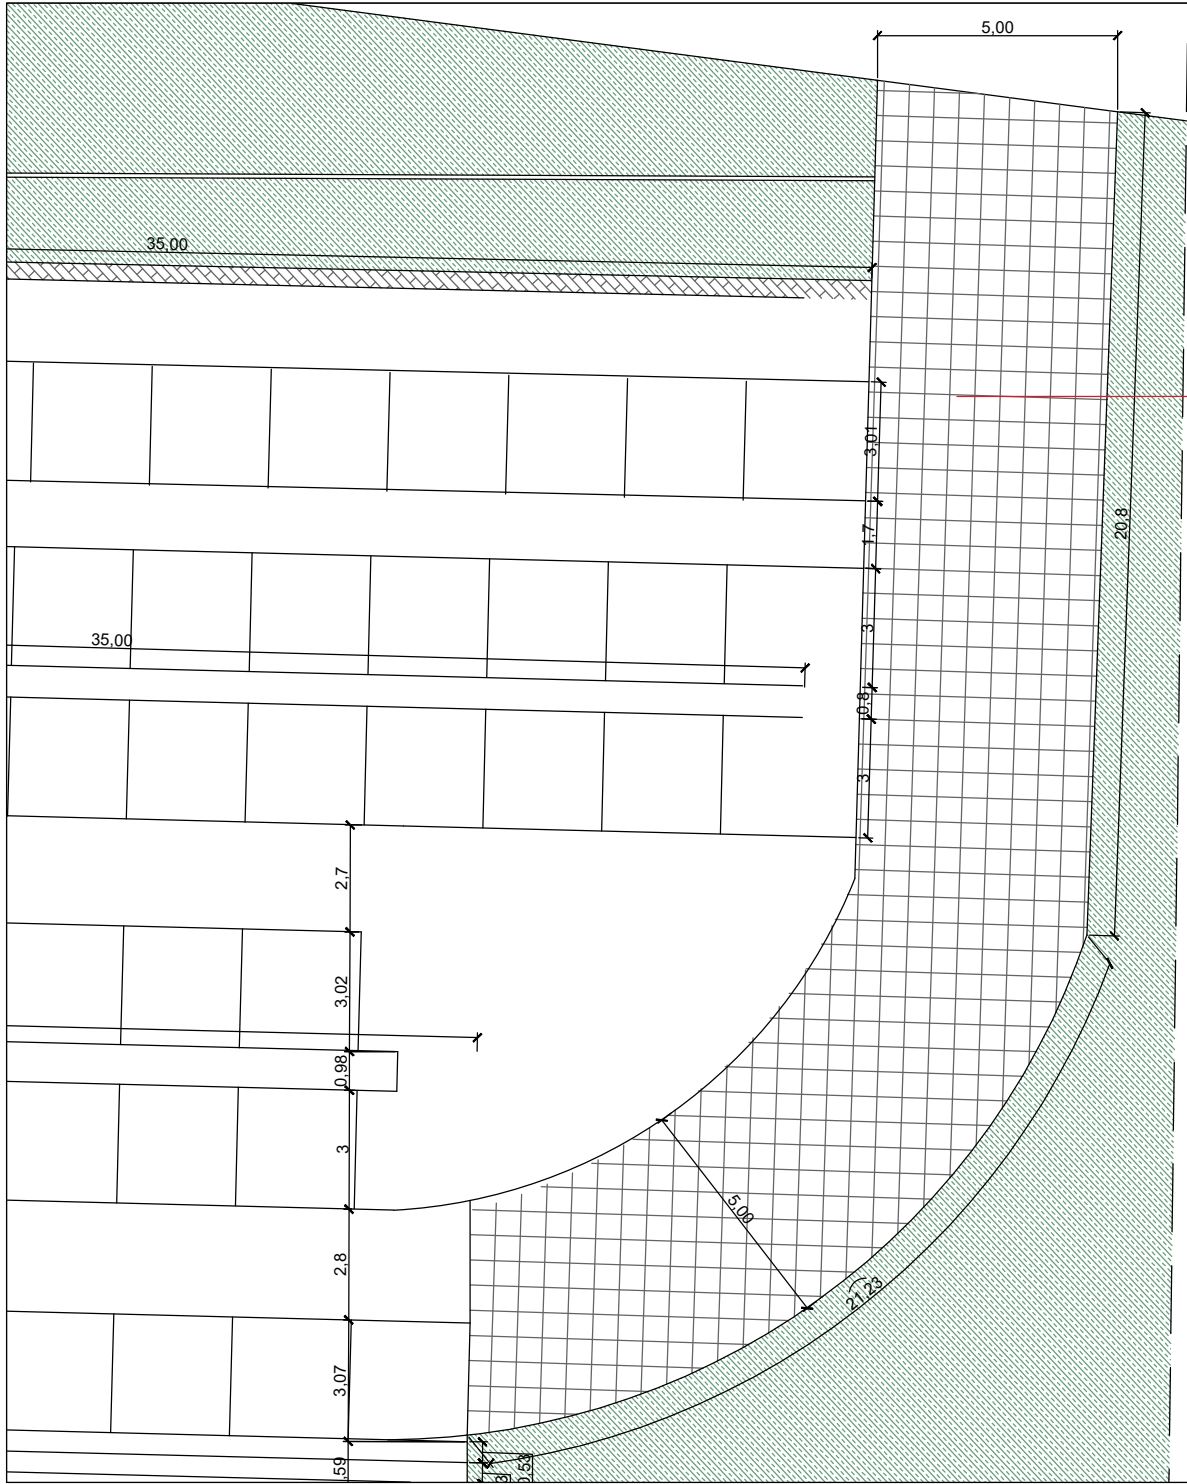

ACESSO DE VEÍCULOS A SER PAVIMENTADO
200M2 PISO INTERTRAVADO DE CONCRETO COLOCAÇÃO TIPO ESPINHA DE PEIXE

PREFEITURA MUNICIPAL DE PARAÍ
ADMINISTRAÇÃO: Oscar Dall Agnol

OBRA: Muro Cemitério Municipal

ENDEREÇO: Rua João Pegoraro, Paraí/RS

PROPRIETÁRIO: RESPONSÁVEL TÉCNICO

PREFEITURA MUNICIPAL DE PARAÍ Arq. Luana Pires Froisi
CAU RS A266812-1

DESCRIÇÃO: Acesso veículos

DATA: Agosto 2024 ESCALA: Sem escala ÁREA: 210 m2 PRANCHA: 04