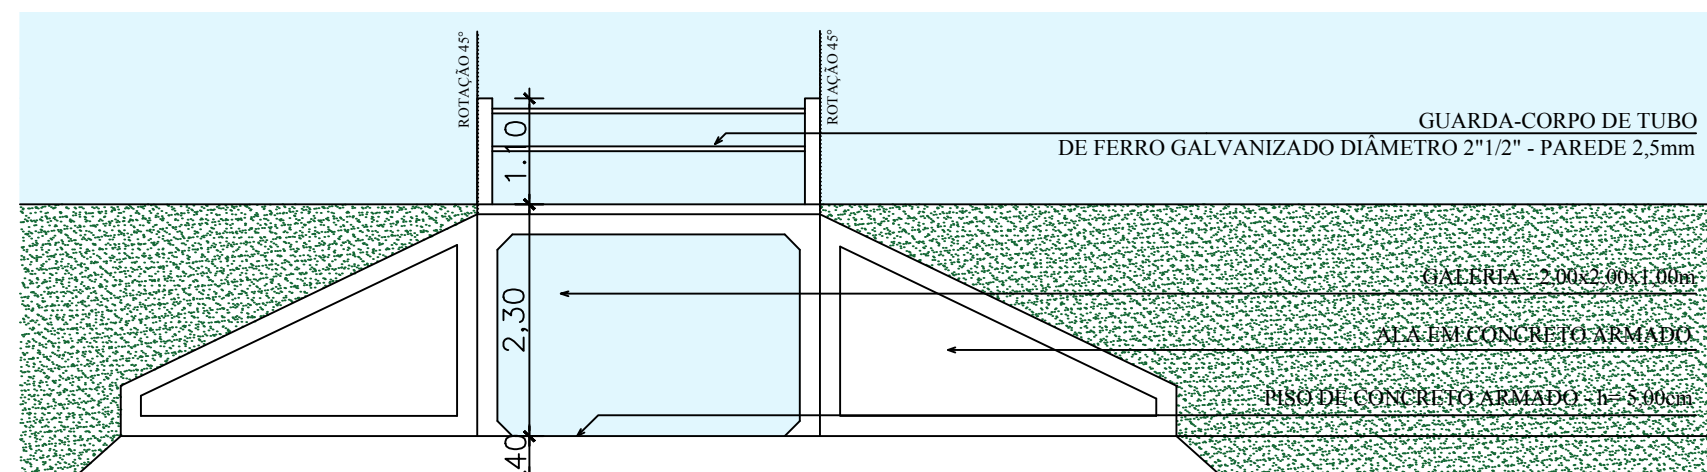
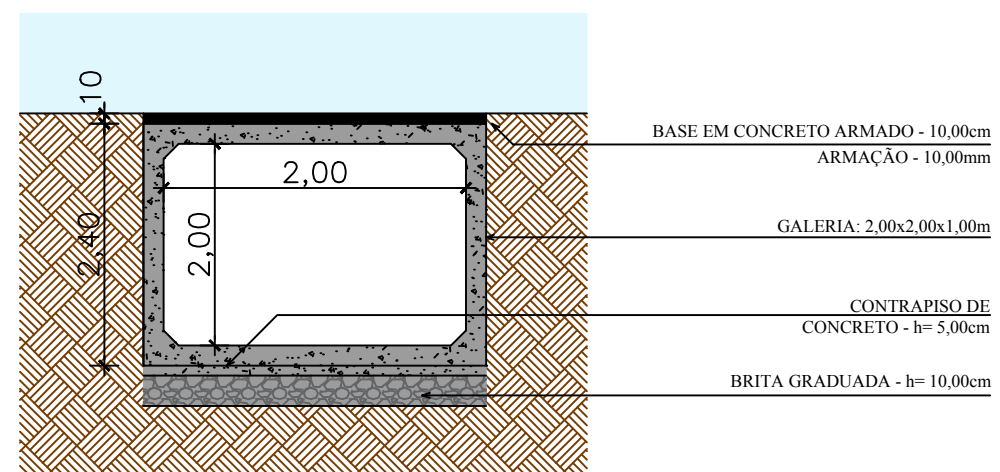


03

PRANCHA

30,00m

DIMENSÃO TOTAL

Set/2024

DATA

1/75

ESCALA

OBRA:	PROJETO GALERIA / DRENAGEM VIÁRIA
ENDEREÇO:	AVENIDA A/ RUA 23 - CENTRO - SÃO JOSÉ DO HORTÊNCIO/ RS

RESPONSÁVEL TÉCNICO: _____
 ENG. CIVIL ROSEANE DORNELLES TELES
 CREA RS 180.172

PROPRIETÁRIO: PREFEITURA MUNICIPAL DE SÃO JOSÉ DO HORTÊNCIO
92.122.753/0001-98

ASSUNTO: DETALHES/CORTES/FACHADAS