


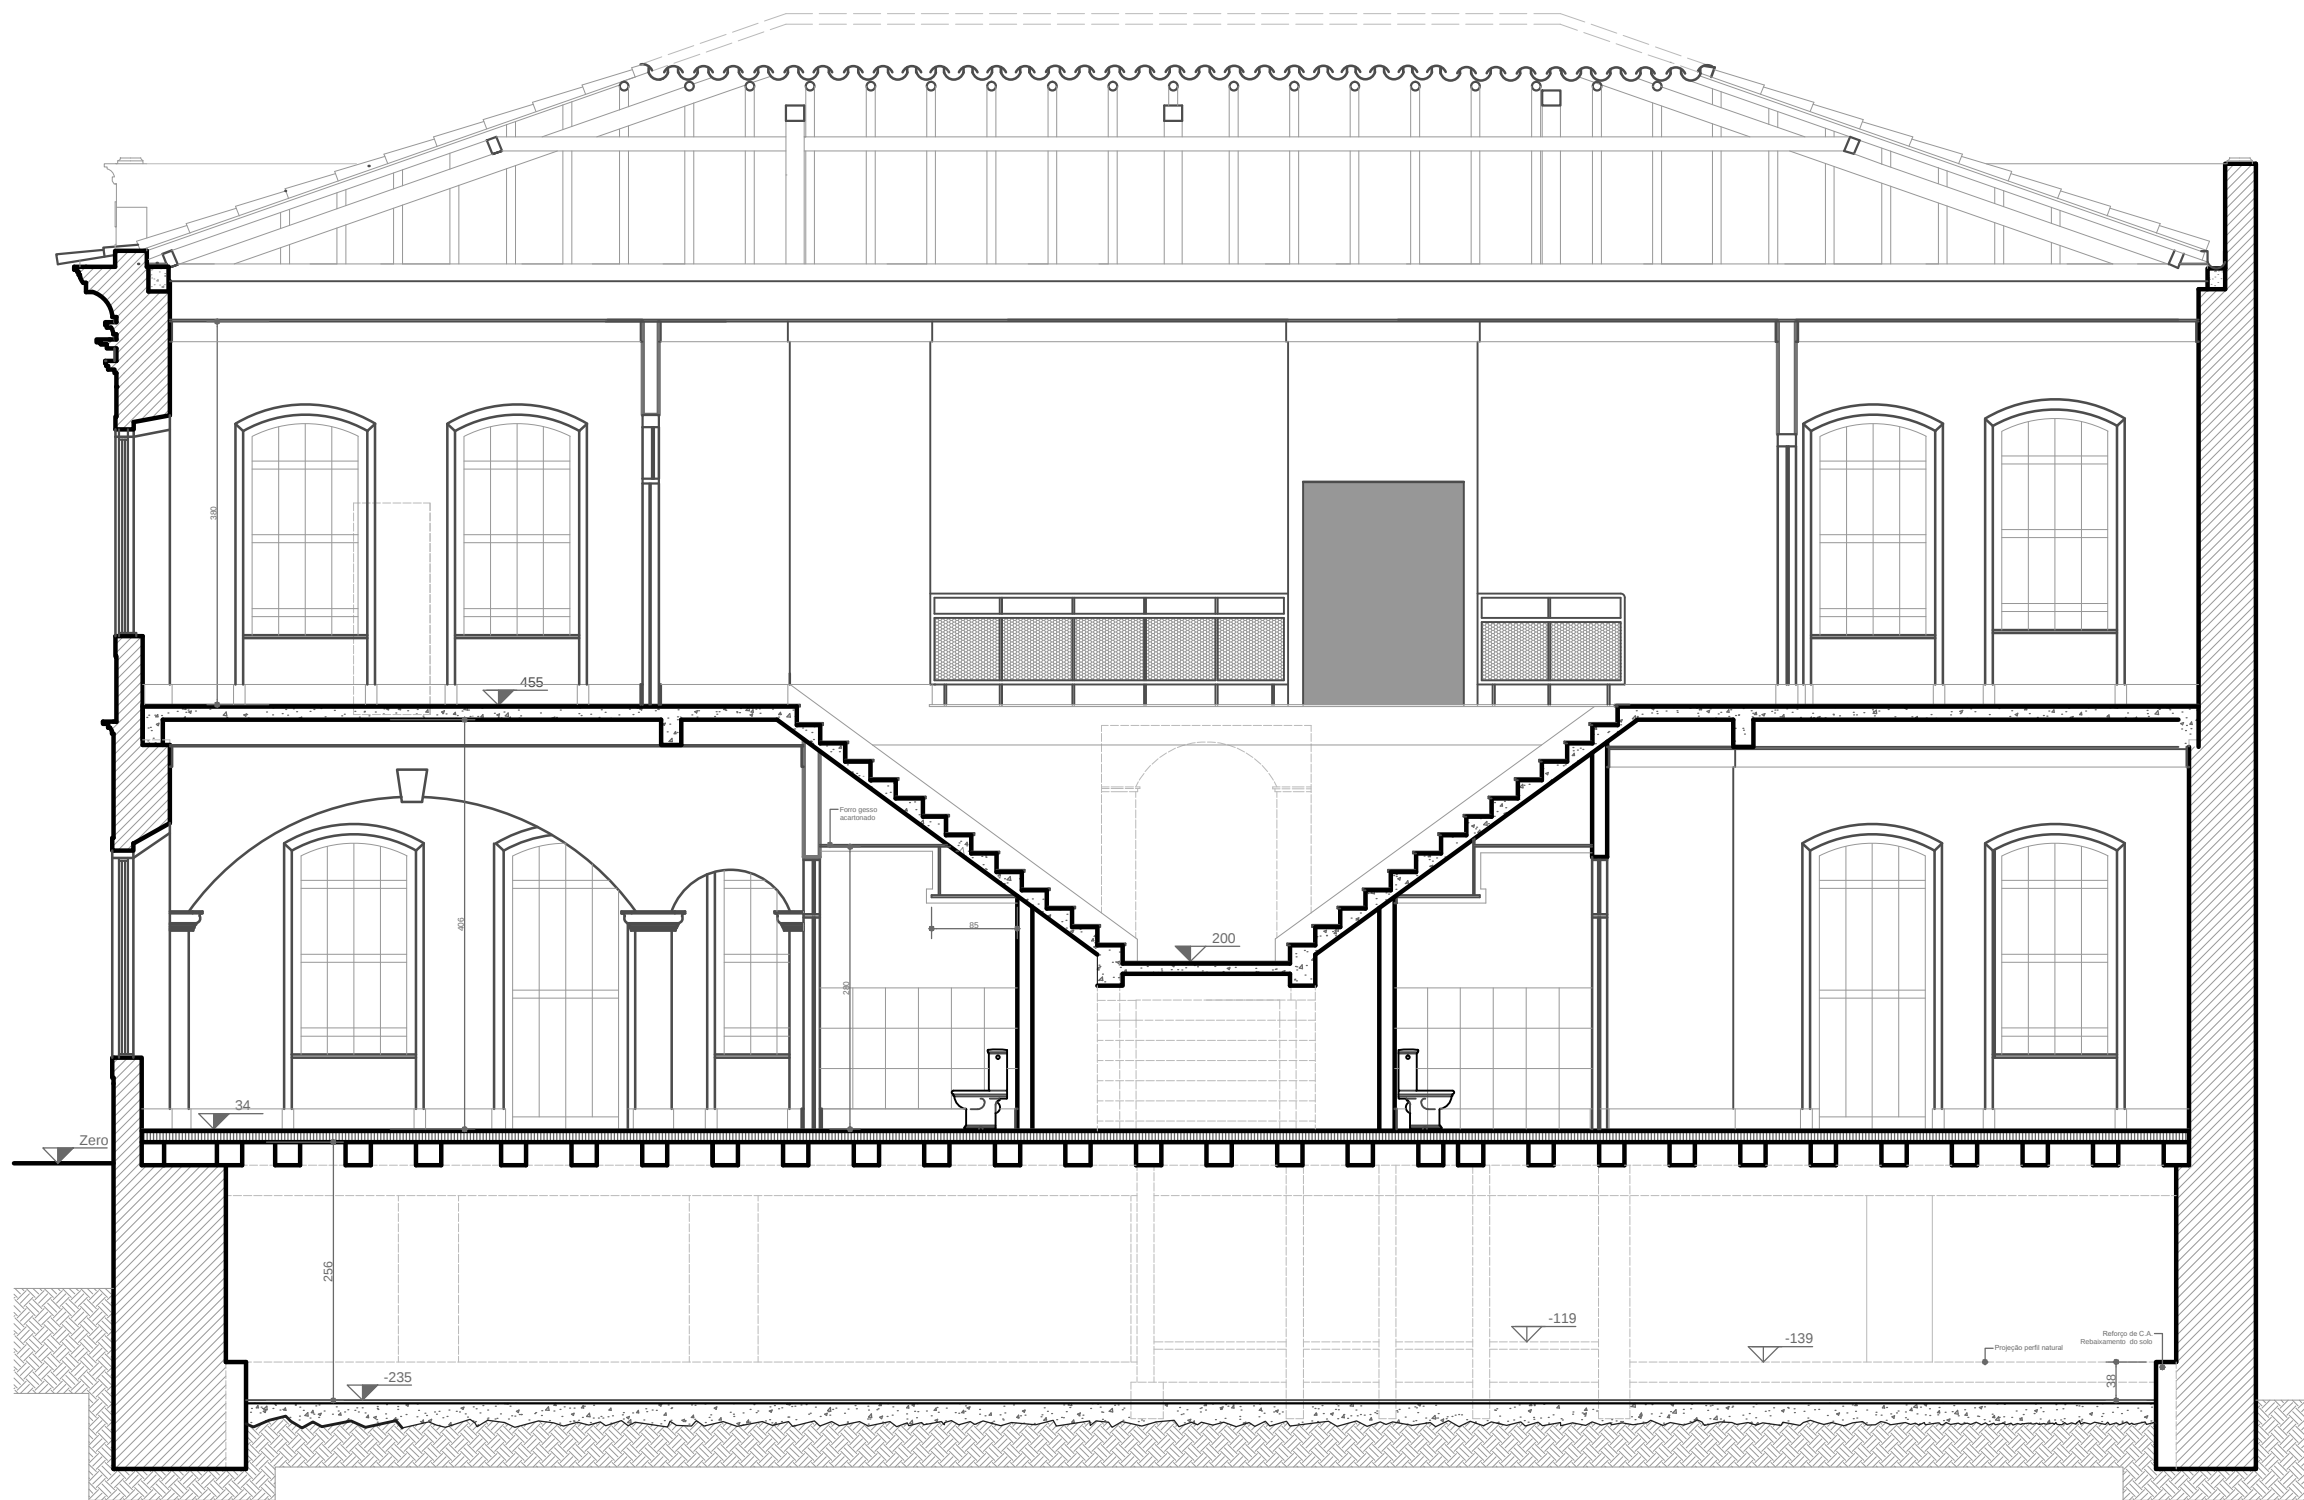

CORTE CD

- Existente
- Projetado Alvenaria
- Projetado Gesso
- Existente a Remover



CORTE AB



PREFEITURA MUNICIPAL DE RIO PARDO - RS

Projeto
RESTAURO E REQUALIFICAÇÃO
ANTIGA PREFEITURA

Conteúdo			Pavimento			
PROJETO ARQUITETÔNICO			CORTES AB / CD			
CADASTRO MUNICIPAL			Inventário PC/RS: PRS.00.0051.00019			
Lote			Área Construída Total			
001			A 05			
Quadra			Escala			
007			1/75			
Setor			Responsible Técnico Projeto			
001			Arq e Urbanista VERA LÚCIA SCHULTZE			
Visto DPHARP			Data			
PREFEITURA MUNICIPAL DE RIO PARDO			OUTUBRO DE 2016			
Visto SECRETARIA MUNICIPAL DE OBRAS E SERVIÇOS ESSENCIAIS			Levantamento			
			Diagnóstico			
			Desenho			
			Digitalização			
			Vera Schultze			
			Renditorização			
			Betina Rodrigues			