
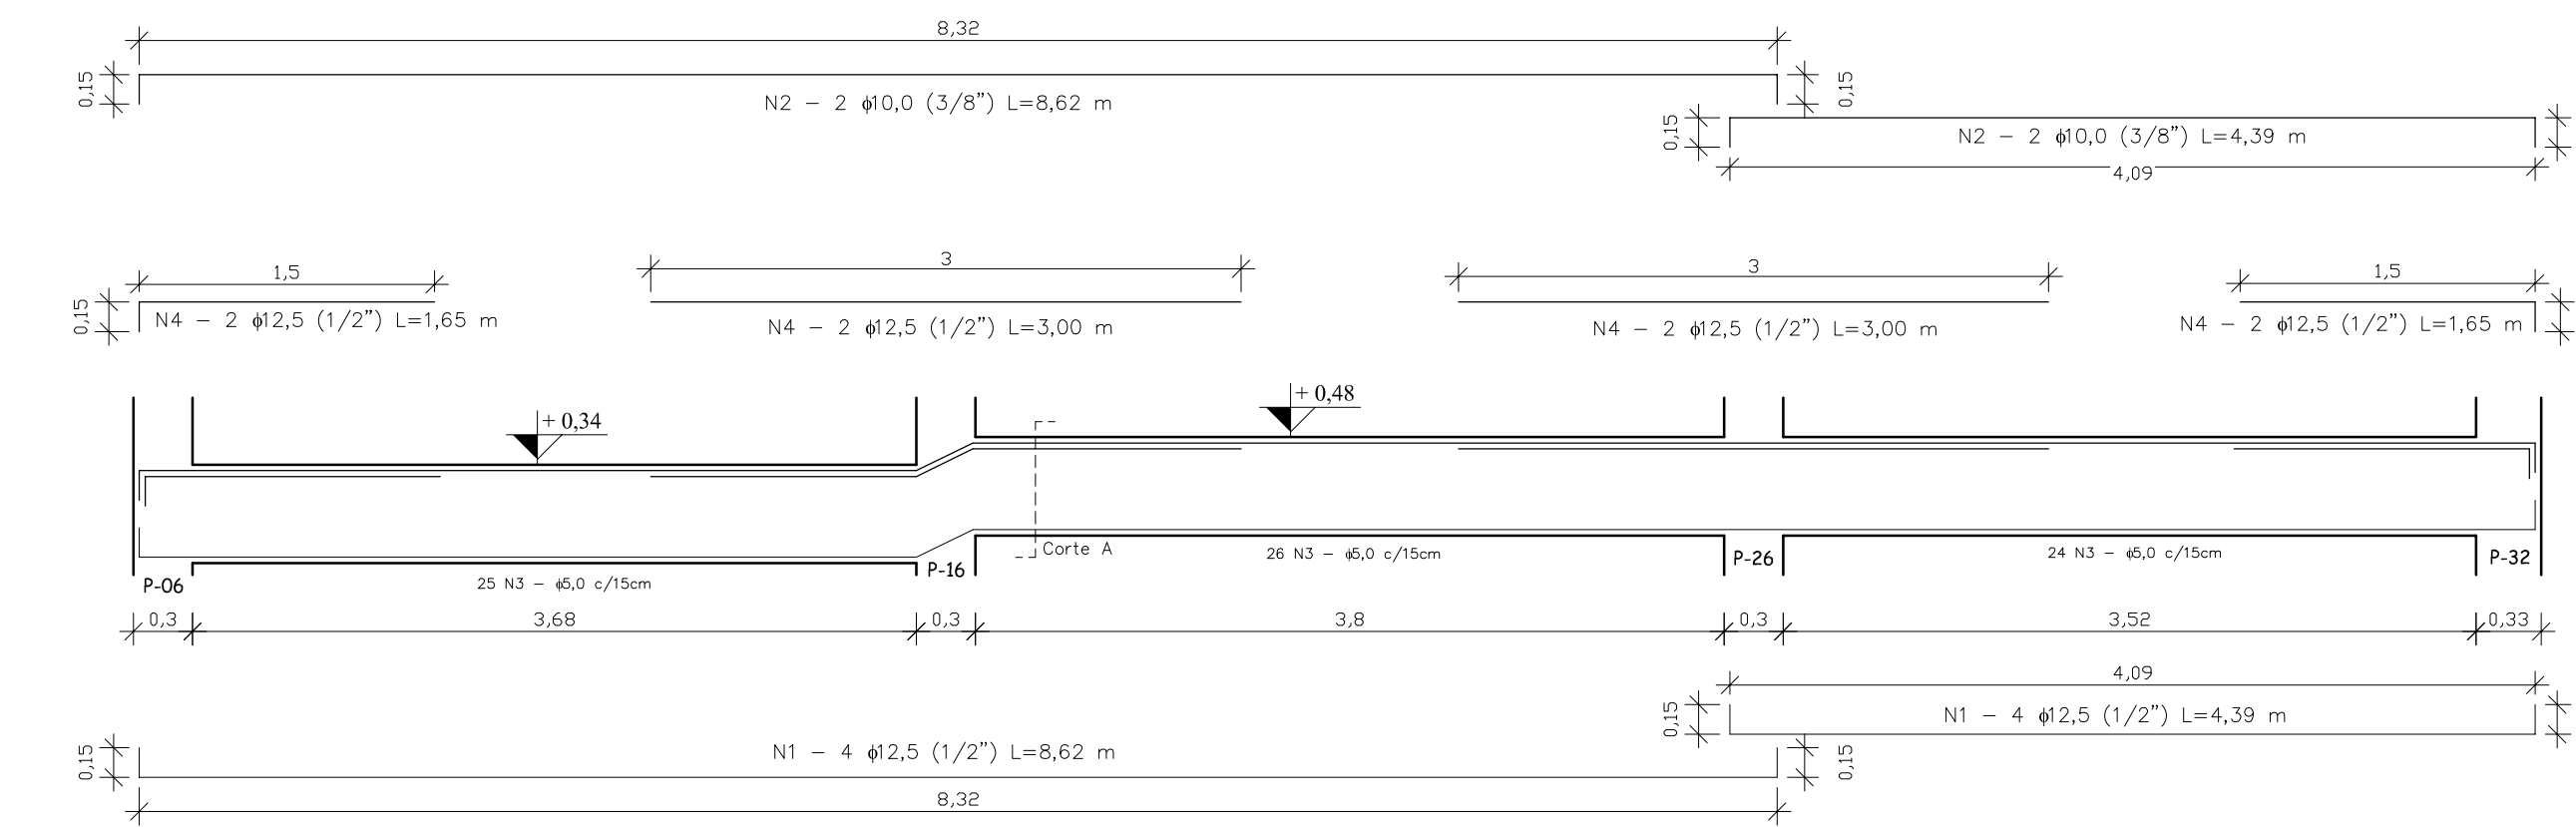
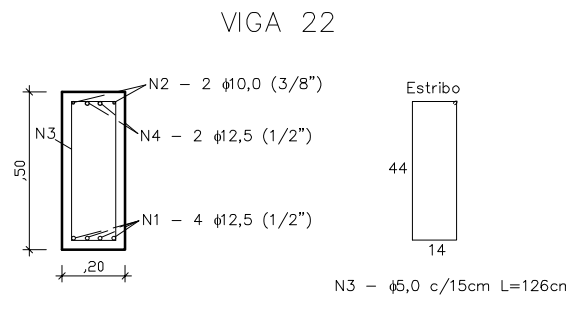
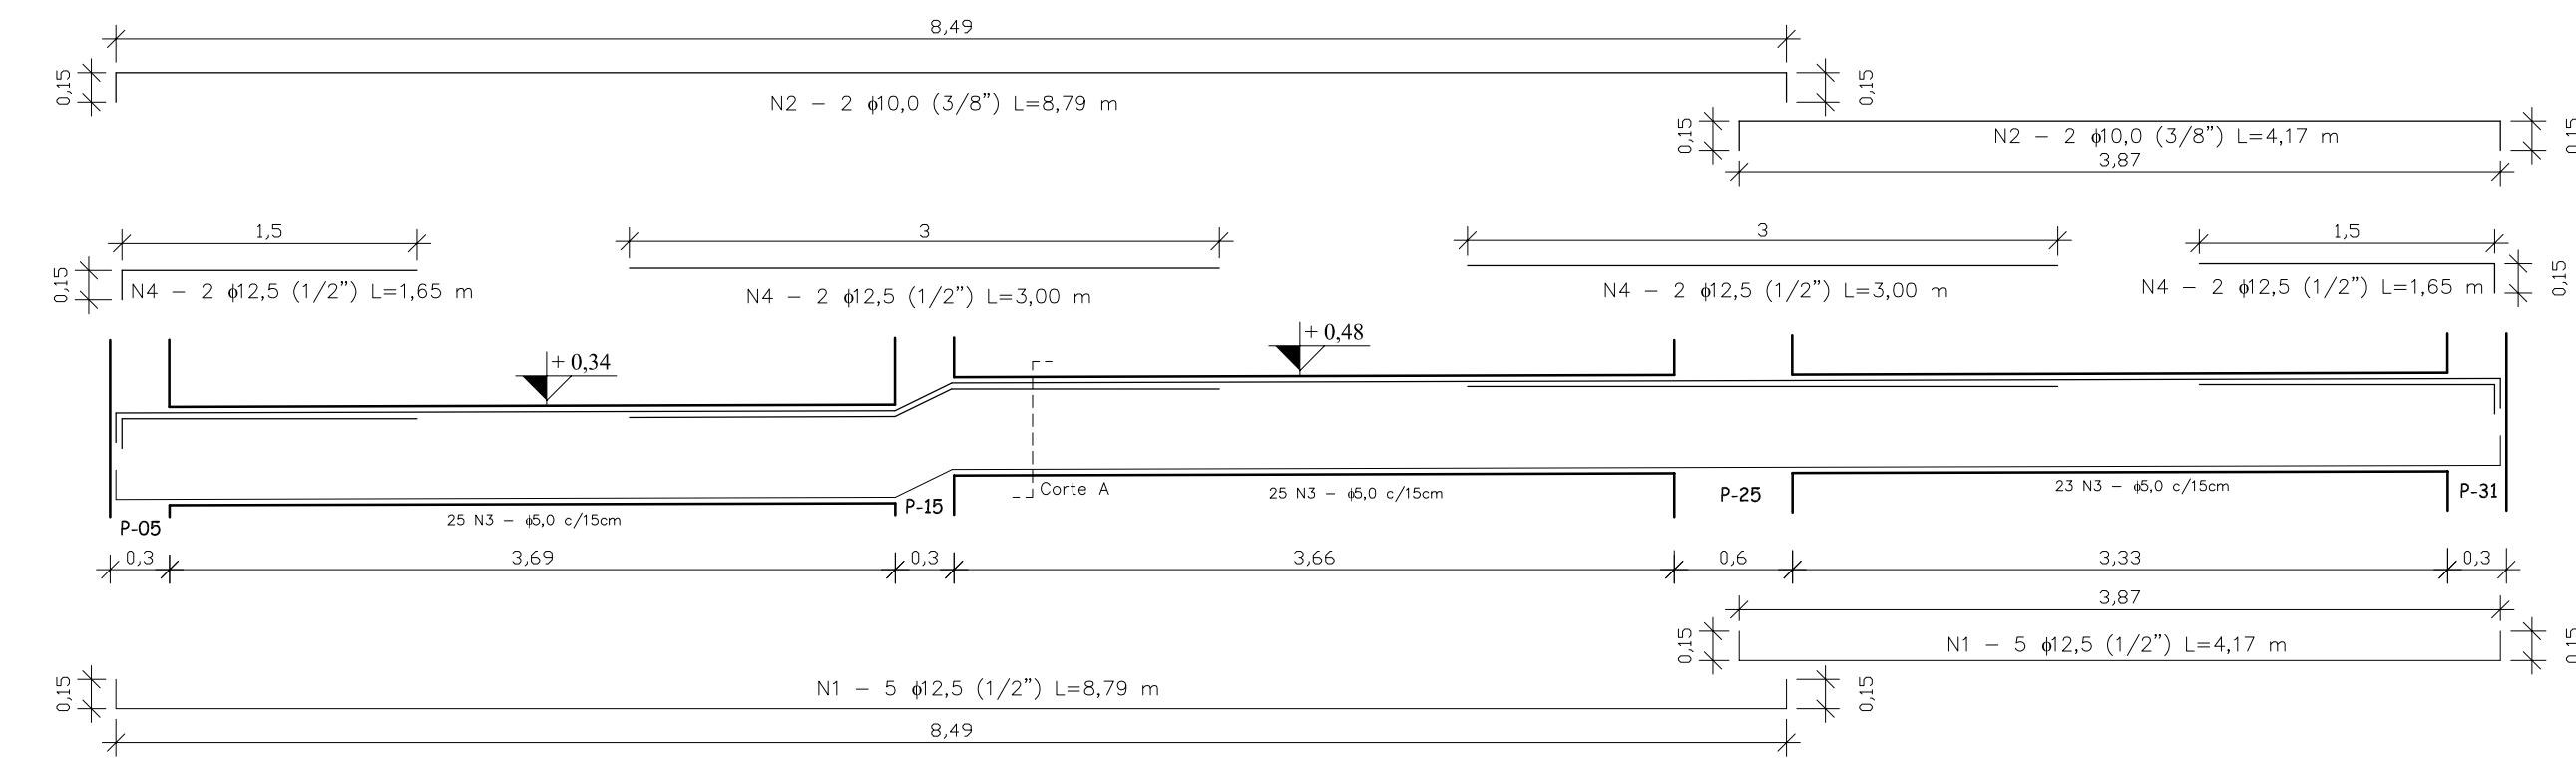
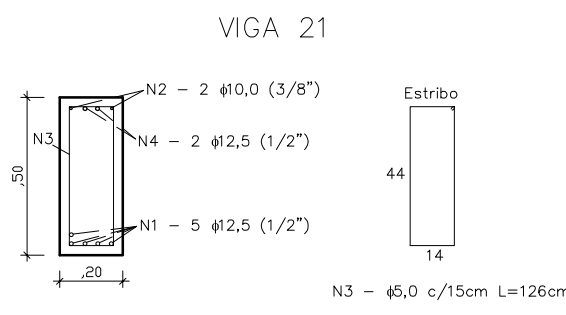
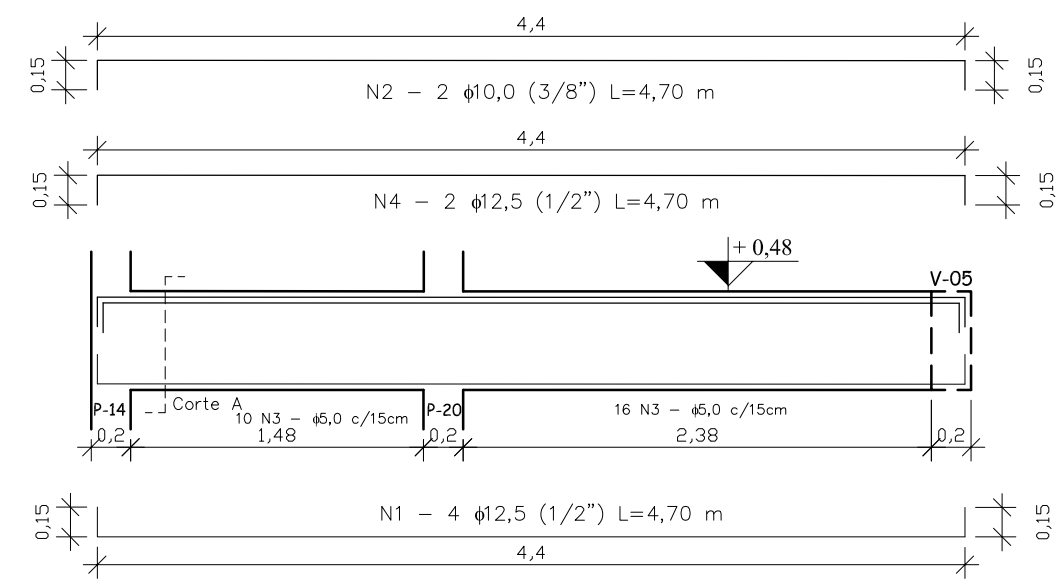
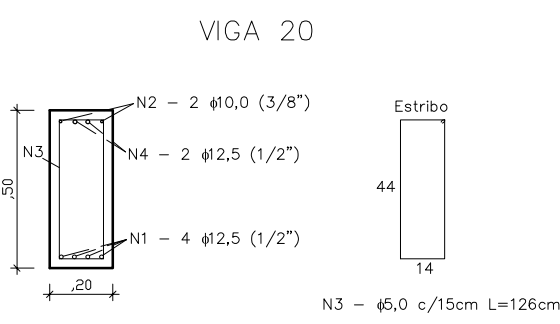
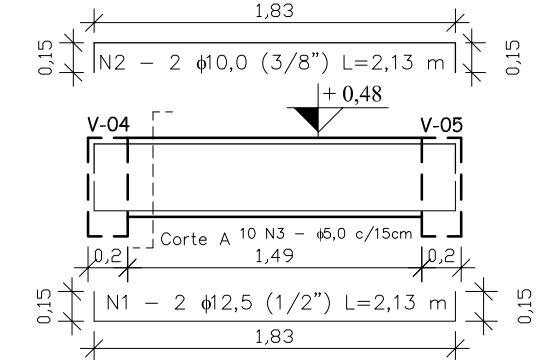
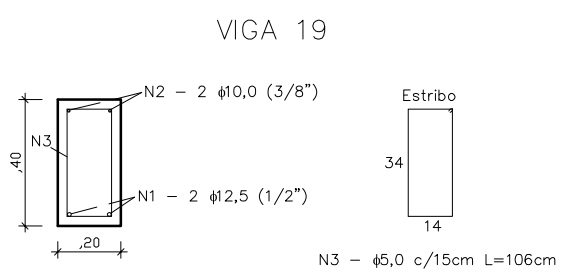
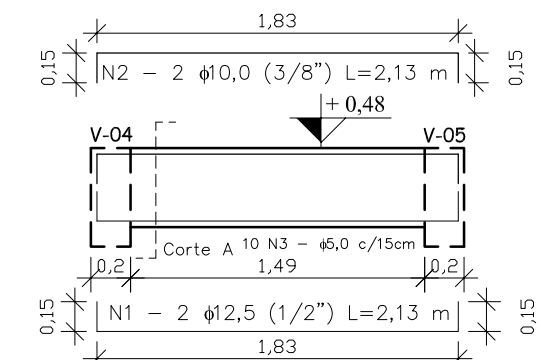
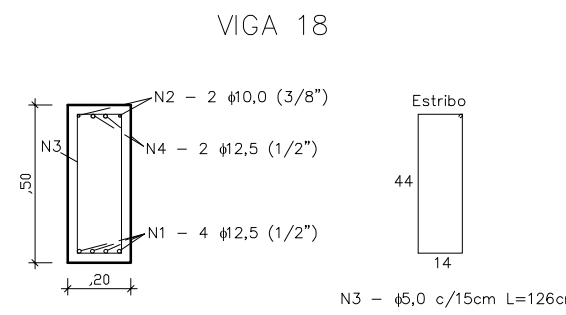
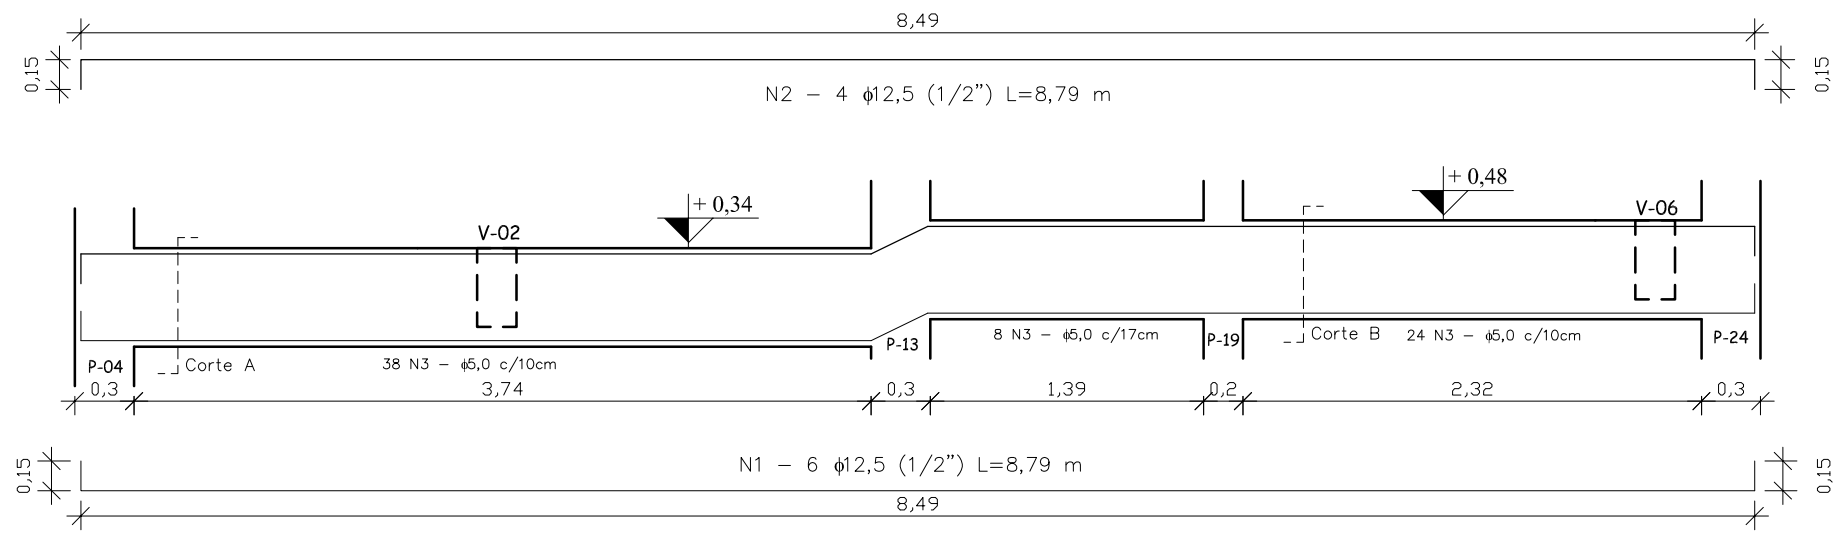
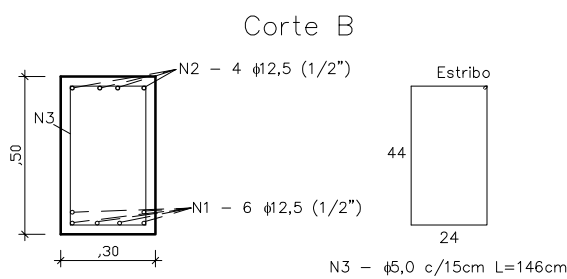
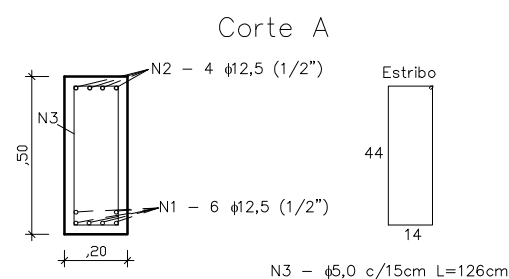
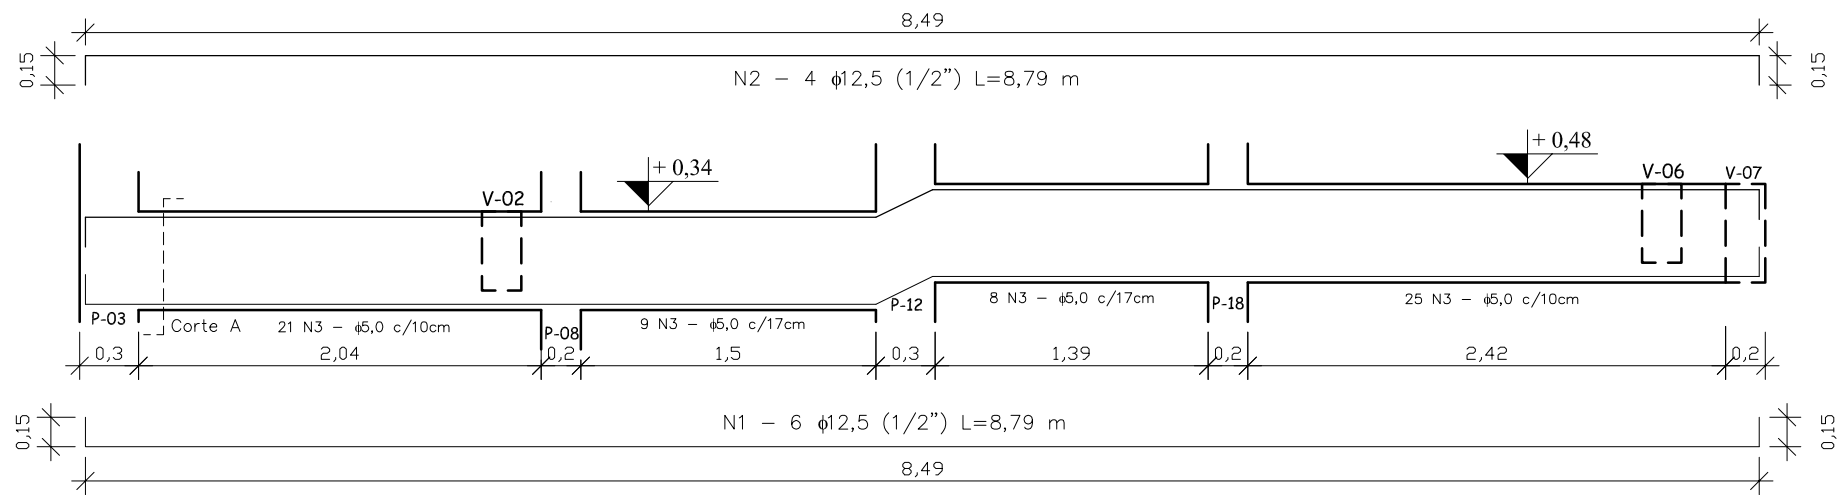


DETALHAMENTO VIGAS TÉRREO

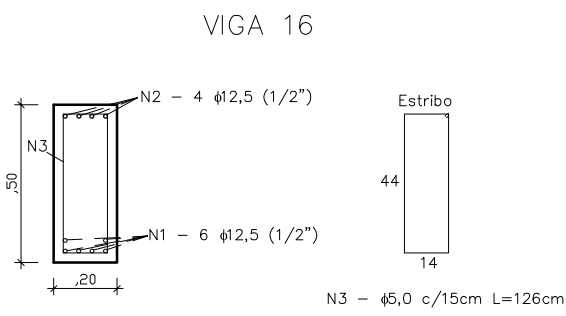

CONCRETO
Fck 30 MPa = 300 kgf/cm²

CARGAS UTILIZADAS
De acordo com o NBR 6120
Laje Utilizada: Treliçada com EPS

PROJETO ARQUITETÔNICO
Prefeitura Rio Pardo

MEDIDAS/COTAGENS
Atenta-se que pela precariedade da edificação e dificuldade na aferição das cotas existentes, poderão haver divergências entre as medidas de projeto e as verificadas "in loco", devendo ser consultado os projetistas para a definição das novas dimensões.

RESPONSÁVEL TÉCNICO:

Rodrigo Mello Witt
Eng.º Civil - CREA RS 172076

Prefeitura Municipal de Rio Pardo

 PREFEITURA MUNICIPAL DE RIO PARDO	PREFEITURA MUNICIPAL DE RIO PARDO RUA ANDRADE NEVES, Nº 324 FONE: (51) 3731 - 1225	
OBRA: RESTAURAÇÃO E REQUALIFICAÇÃO DA "ANTIGA PREFEITURA" LOCAL: RUA ANDRADE NEVES - CENTRO, RIO PARDO/RS	ESCALA: INDICADA DATA: ABRIL/2024	ÁREA DOS PRÉDIOS INTERVENÇÃO : 898,43 m²
DESCRIÇÃO: PROJETO ESTRUTURAL - DETALHAMENTO VIGAS PAV. TÉRREO		8/21