

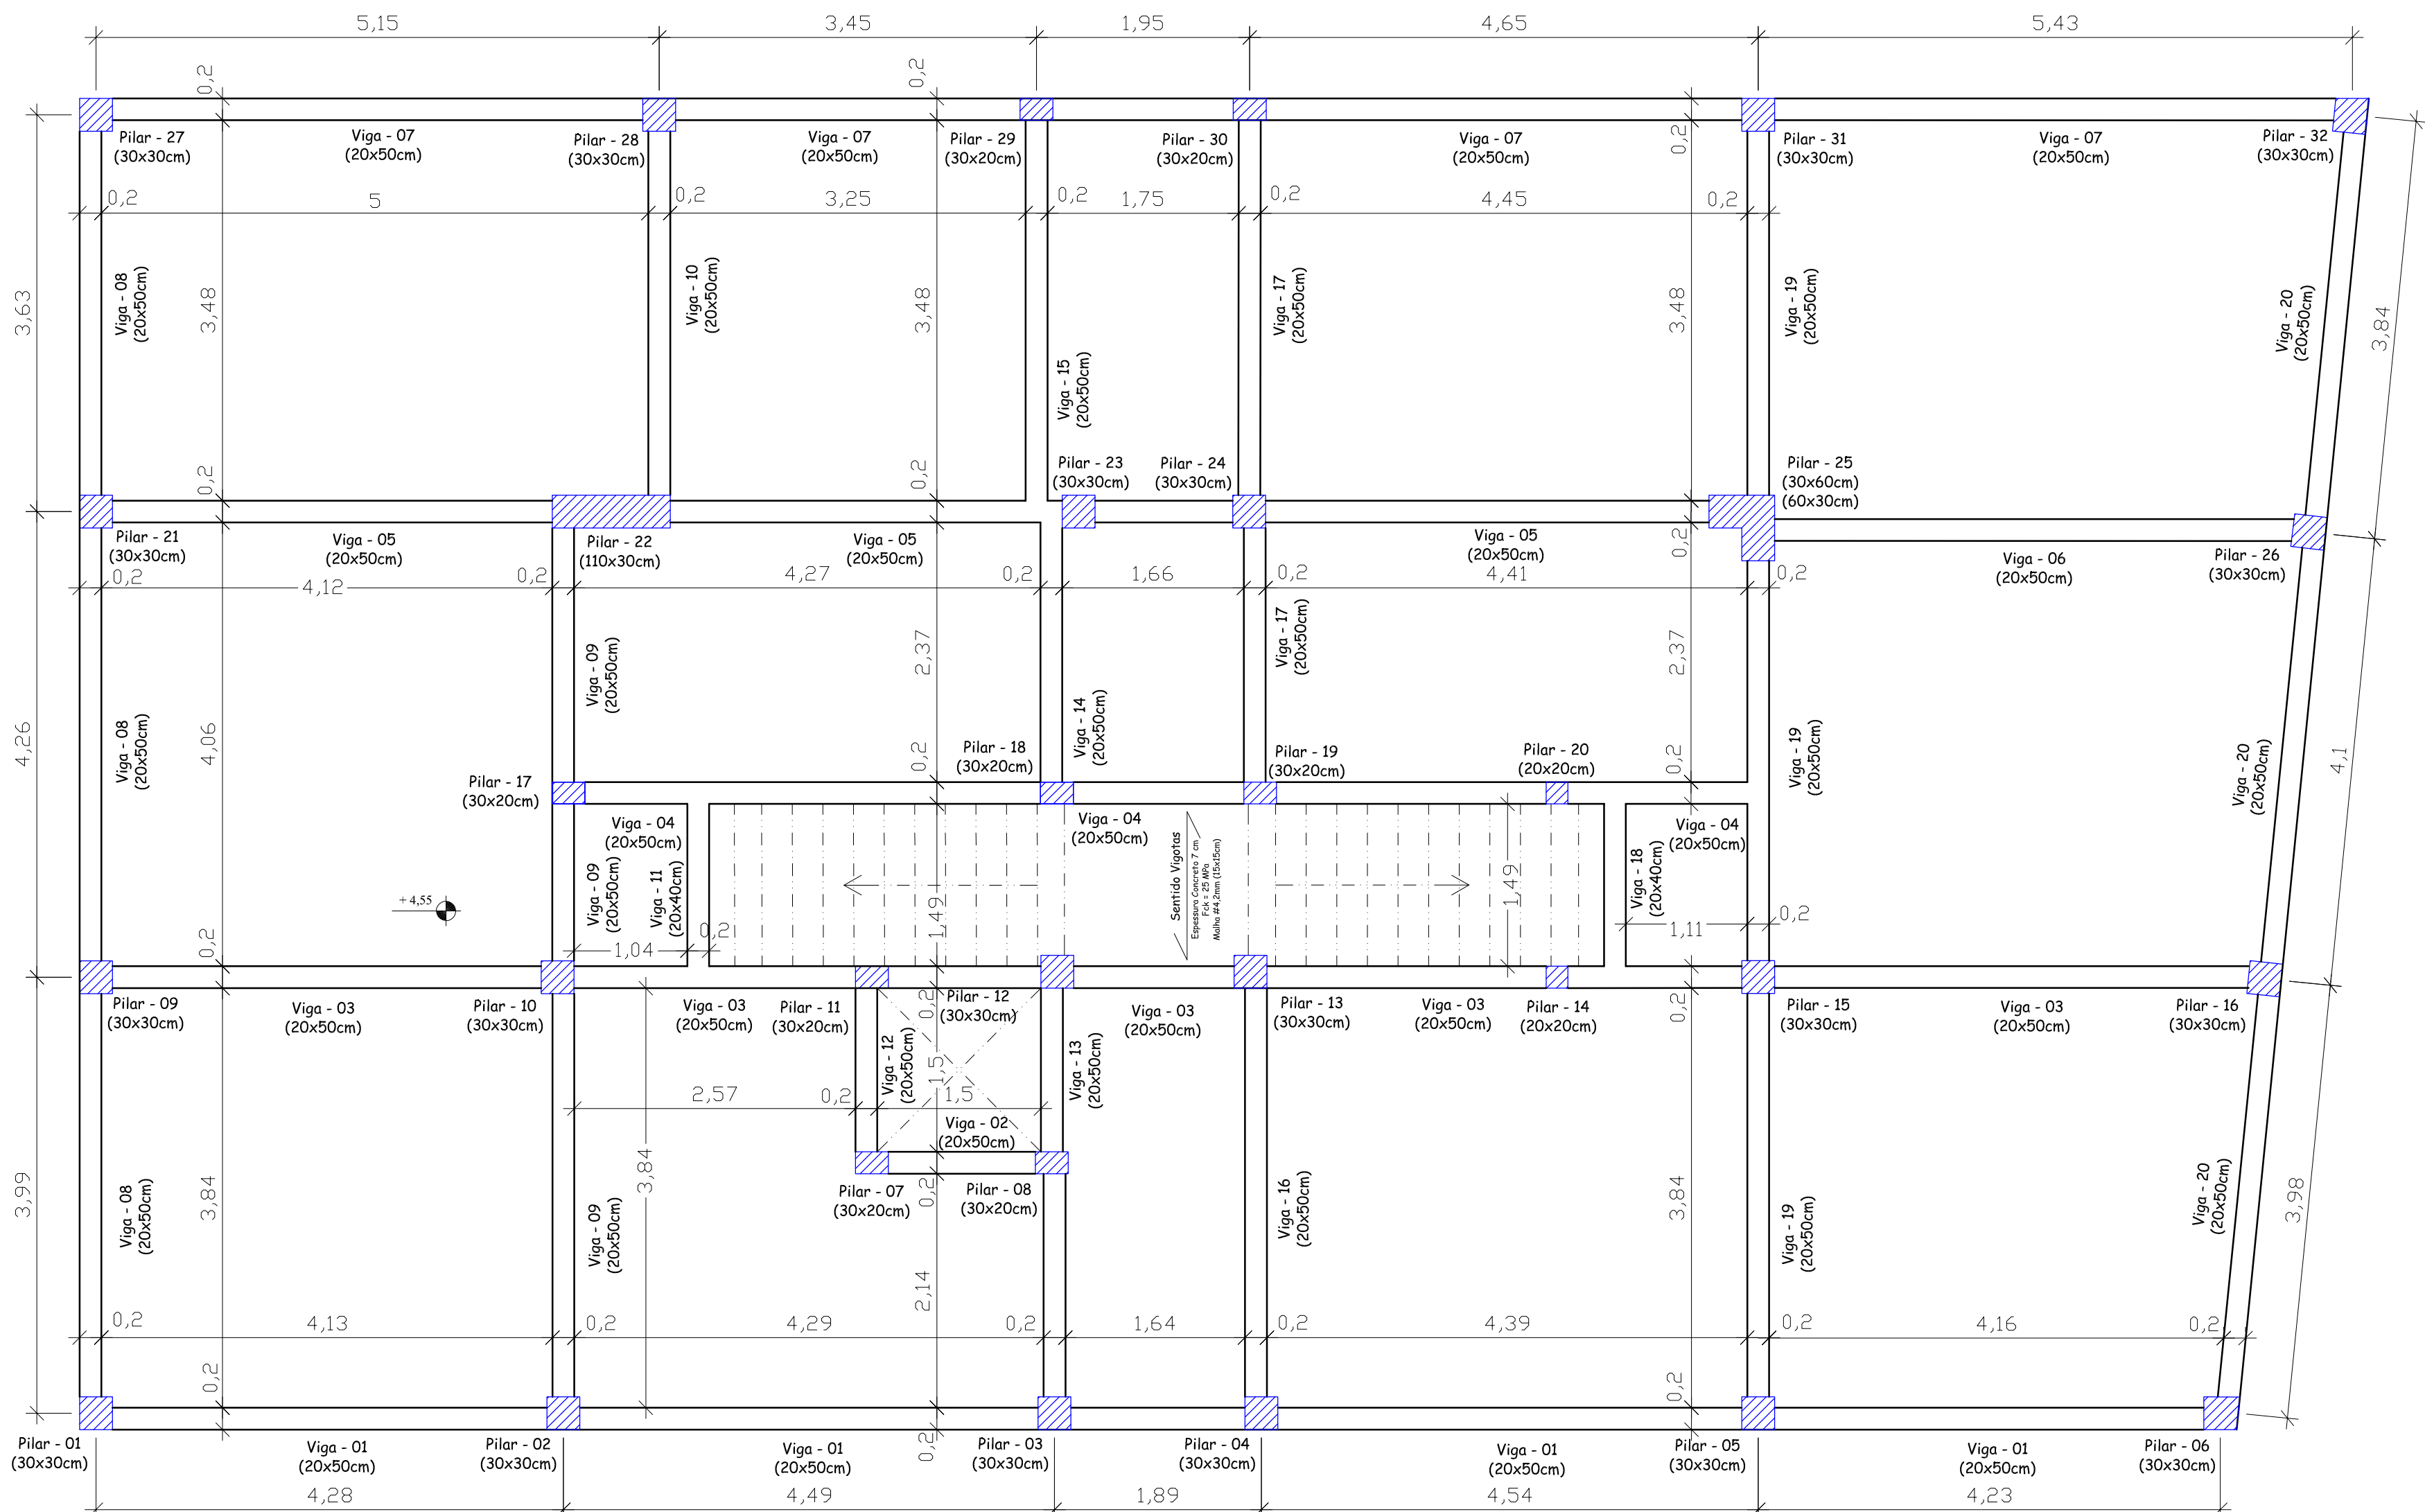
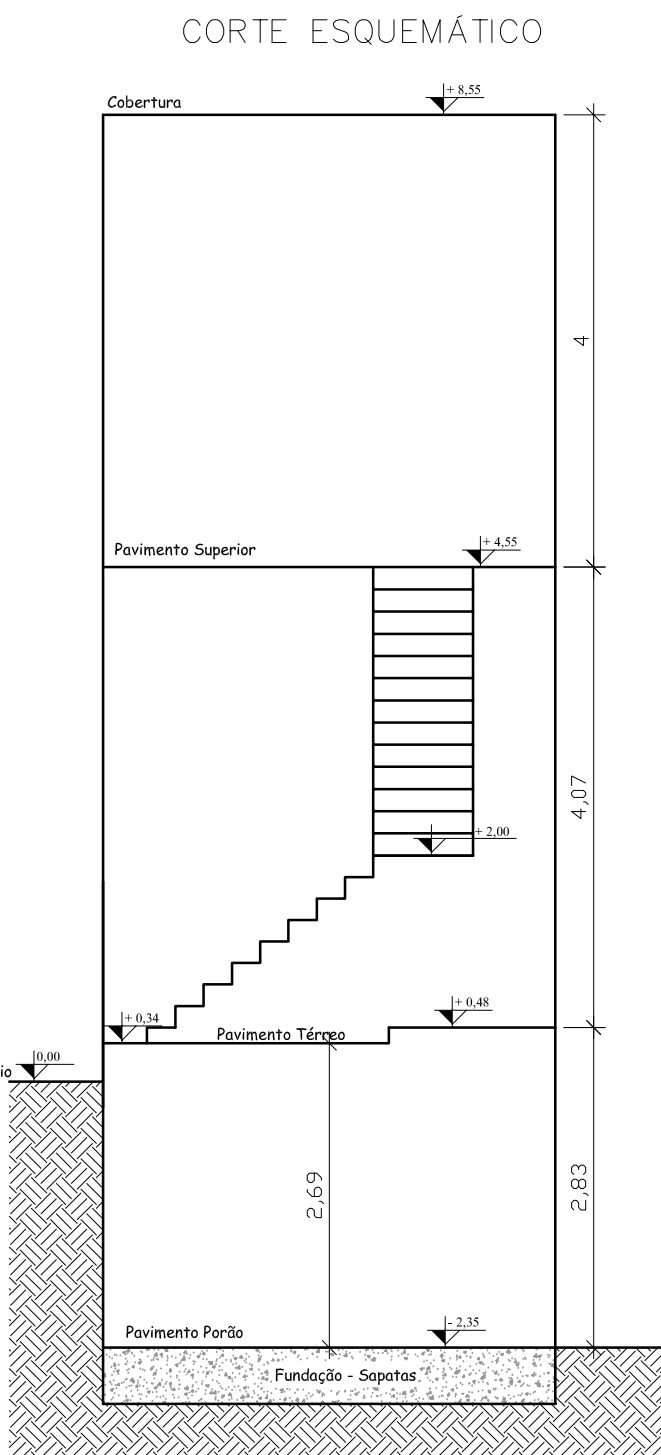
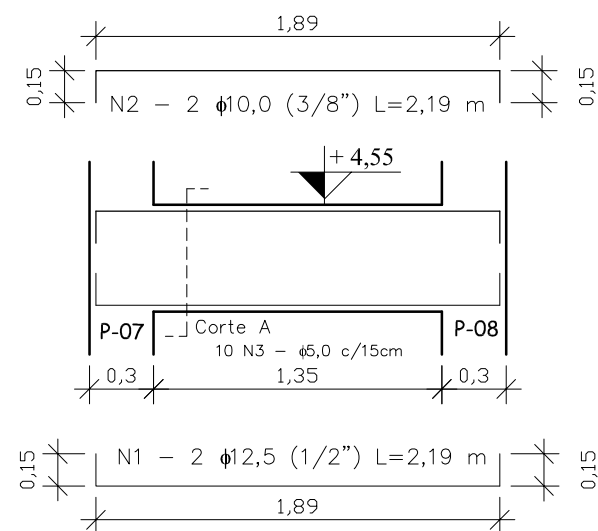


PLANTA DE FORMAS
VIGAS e PILARES PAVIMENTO SUPERIOR

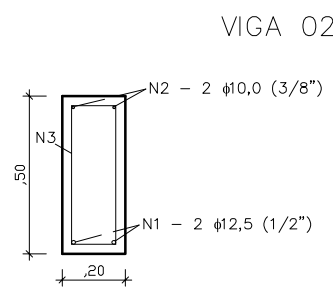

PLANTA DE LOCAÇÃO - VIGAS E PILARES PAVIMENTO SUPERIOR
Escala: 1:50

DETALHAMENTO VIGAS PAVIMENTO SUPERIOR

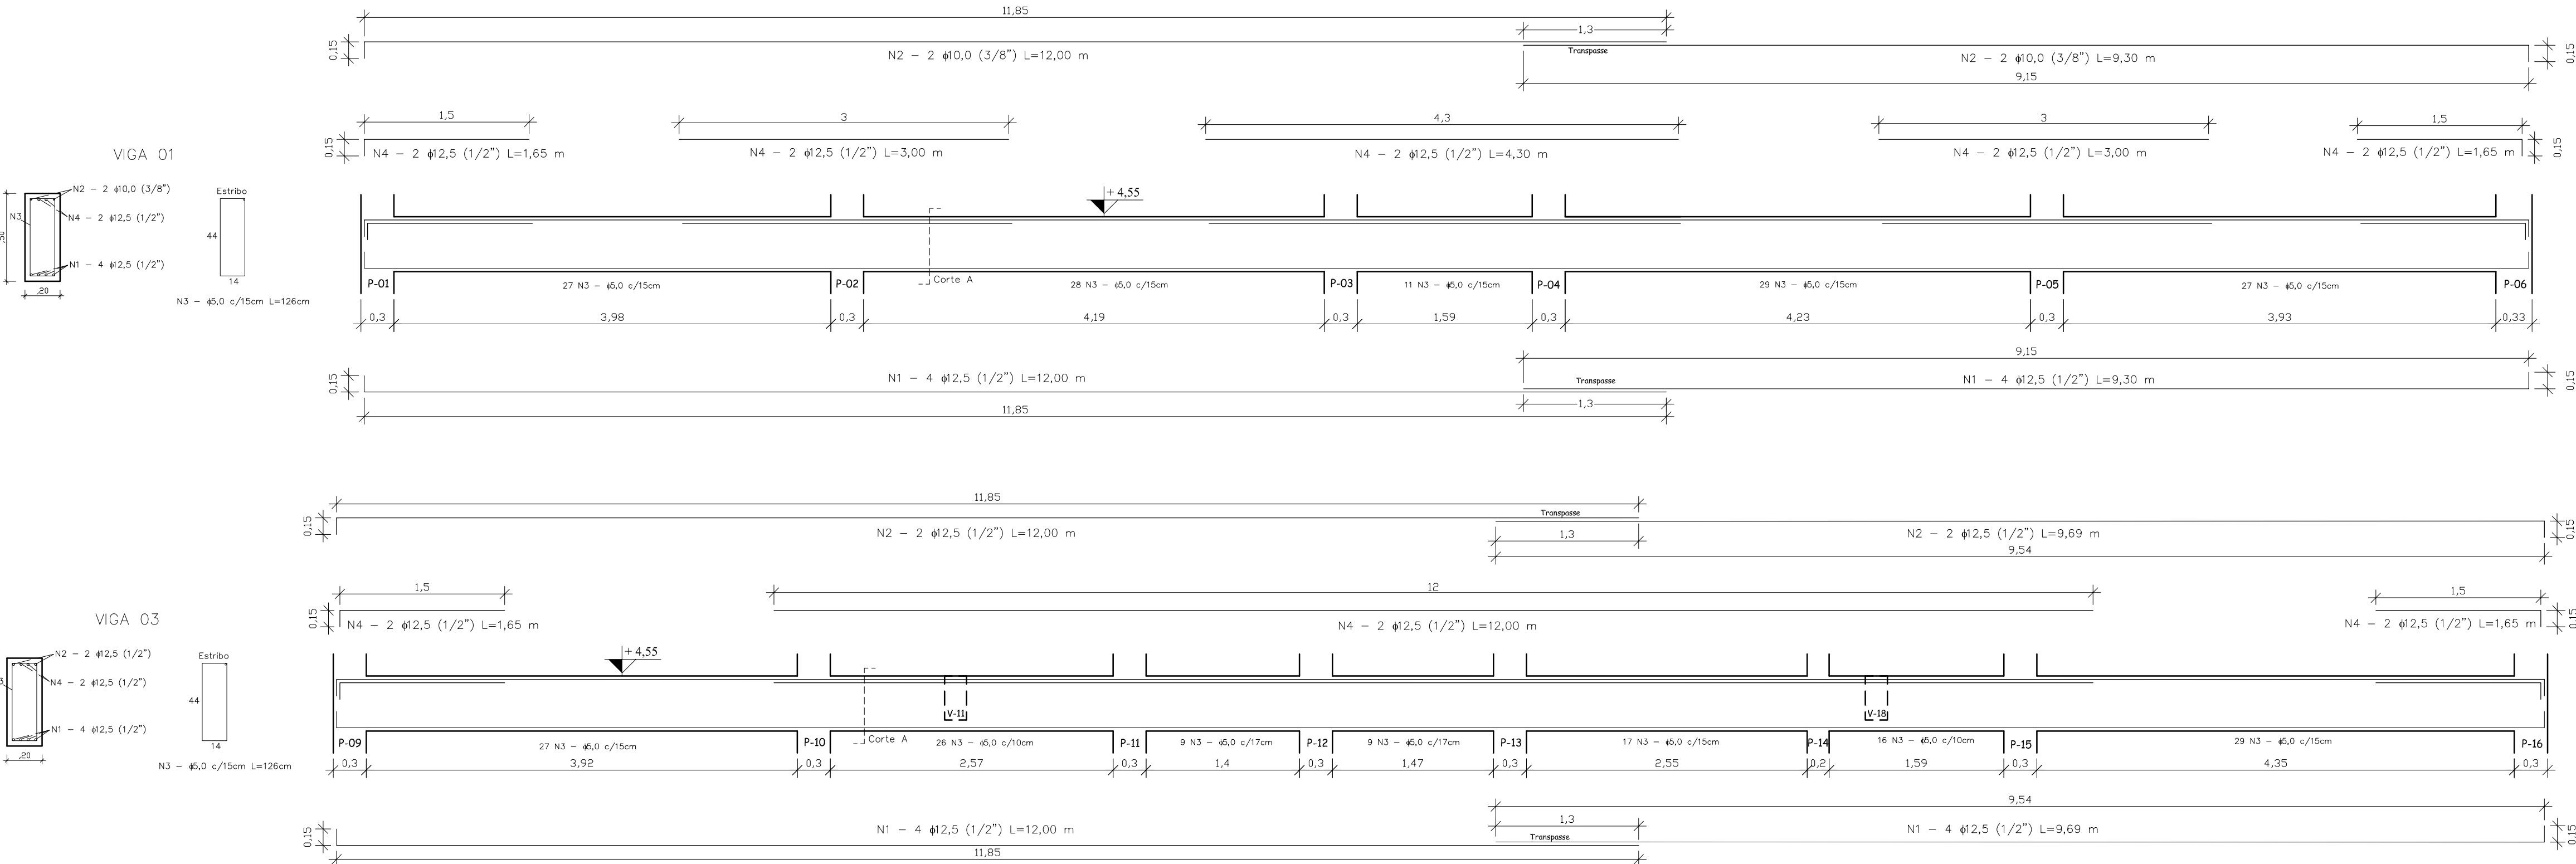

CONCRETO
Fck 30 MPa = 300 kgf/cm²
CARGAS UTILIZADAS
De acordo com a NBR 6120
Laje Utilizada: Treliçada com EPS
PROJETO ARQUITETÔNICO
Prefeitura Rio Pardo
MEDIDAS/COTAGENS
Atenta-se que pela precariedade da edificação e dificuldade na aferição das cotas existentes, poderão haver divergências entre as medidas de projeto e as verificadas "in loco", devendo ser consultados os projetistas para a definição das novas dimensões.

TABELA MATERIAIS

RELAÇÃO DE FERROS/CONCRETO - VIGAS PAV. SUPERIOR			
Diâmetro Ø	Comprimento m	Peso Kg	Nº Barras 12 m
5,0 mm	1.319,00	207,08	110
6,0 mm	-	-	-
8,0 (5/16")	-	-	-
10,0 (3/8")	216,86	133,58	19
12,5 (1/2")	1.193,77	1.193,77	100
16,0 (5/8")	-	-	-
TOTAL:		1.534,43 Kg	
VOLUME TOTAL CONCRETO: 16,65 m³ - Fck = 30 MPa			

RESPONSÁVEL TÉCNICO:

Rodrigo Mello Witt
Engº Civil - CREA RS 172076

Prefeitura Municipal de Rio Pardo



PREFEITURA MUNICIPAL DE RIO PARDO
RUA ANDRADE NEVES, Nº 324
FONE: (51) 3731 - 1225

OBRA:
RESTAURAÇÃO E REQUALIFICAÇÃO
DA "ANTIGA PREFEITURA"

LOCAL:
RUA ANDRADE NEVES - CENTRO, RIO PARDO/RS

ESCALA:
INDICADA

DATA:
ABRIL/2024

ÁREA DOS PRÉDIOS
INTERVENÇÃO :
898,43 M²

DESCRIÇÃO:
PROJETO ESTRUTURAL
- LOCAÇÃO VIGAS E PILARES DO PAV. SUPERIOR
- DETALHAMENTO VIGAS PAV. SUPERIOR