
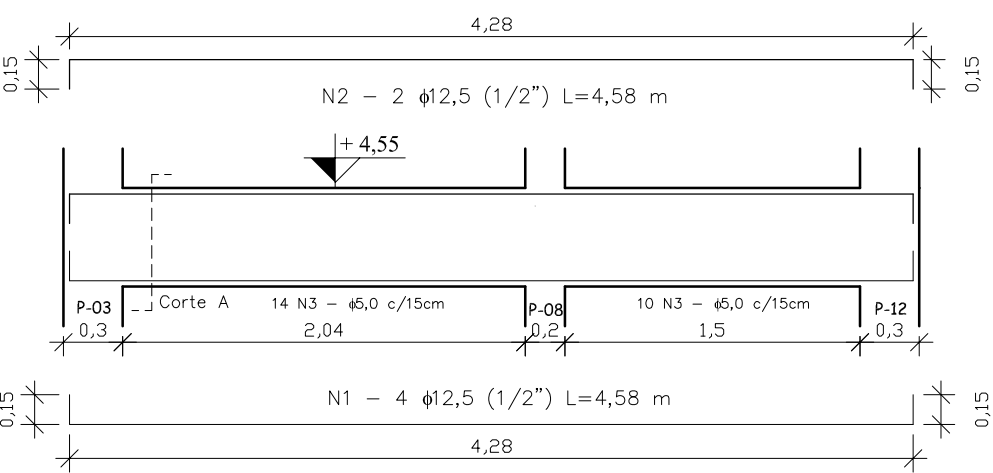
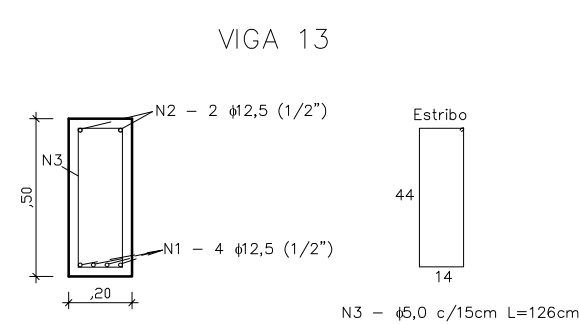
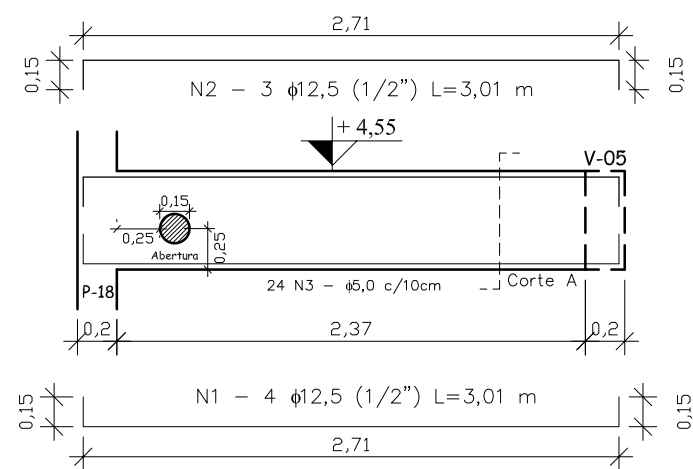
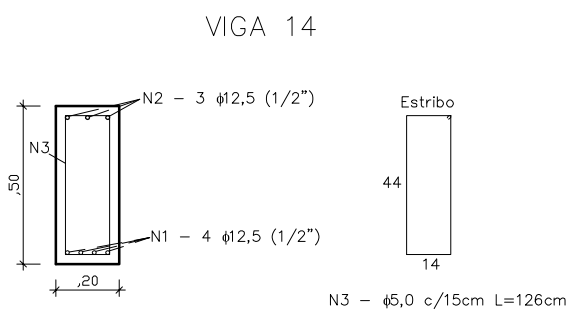
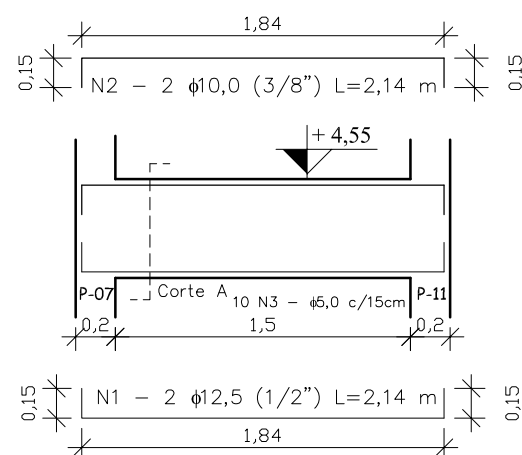
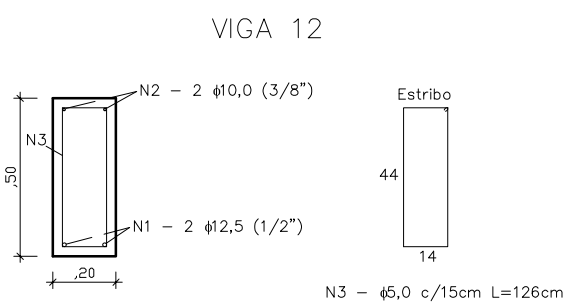
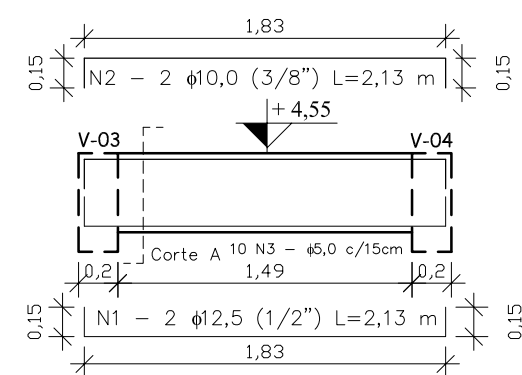
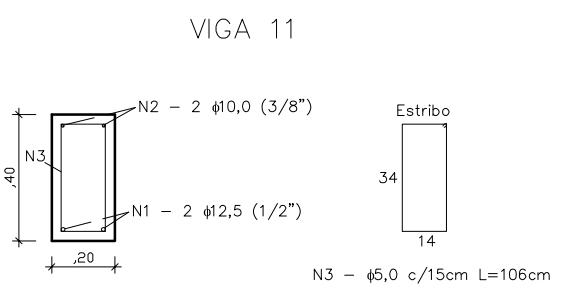
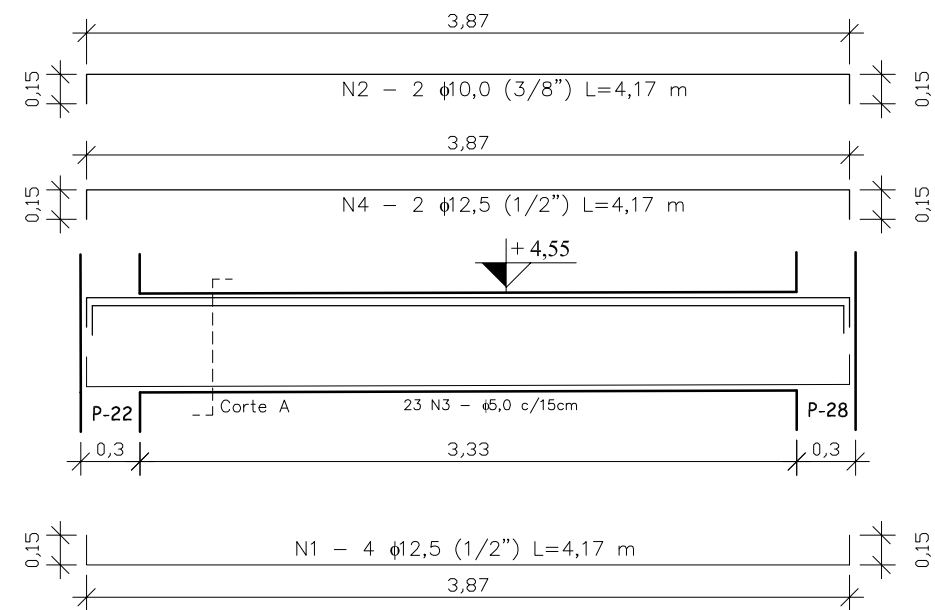
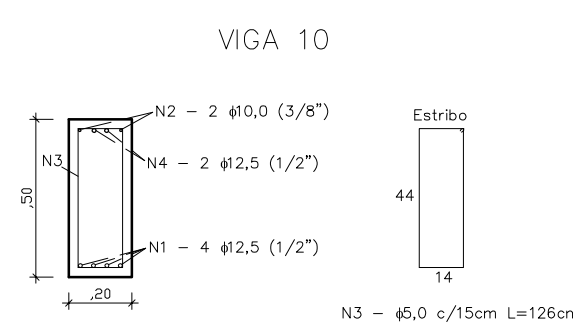
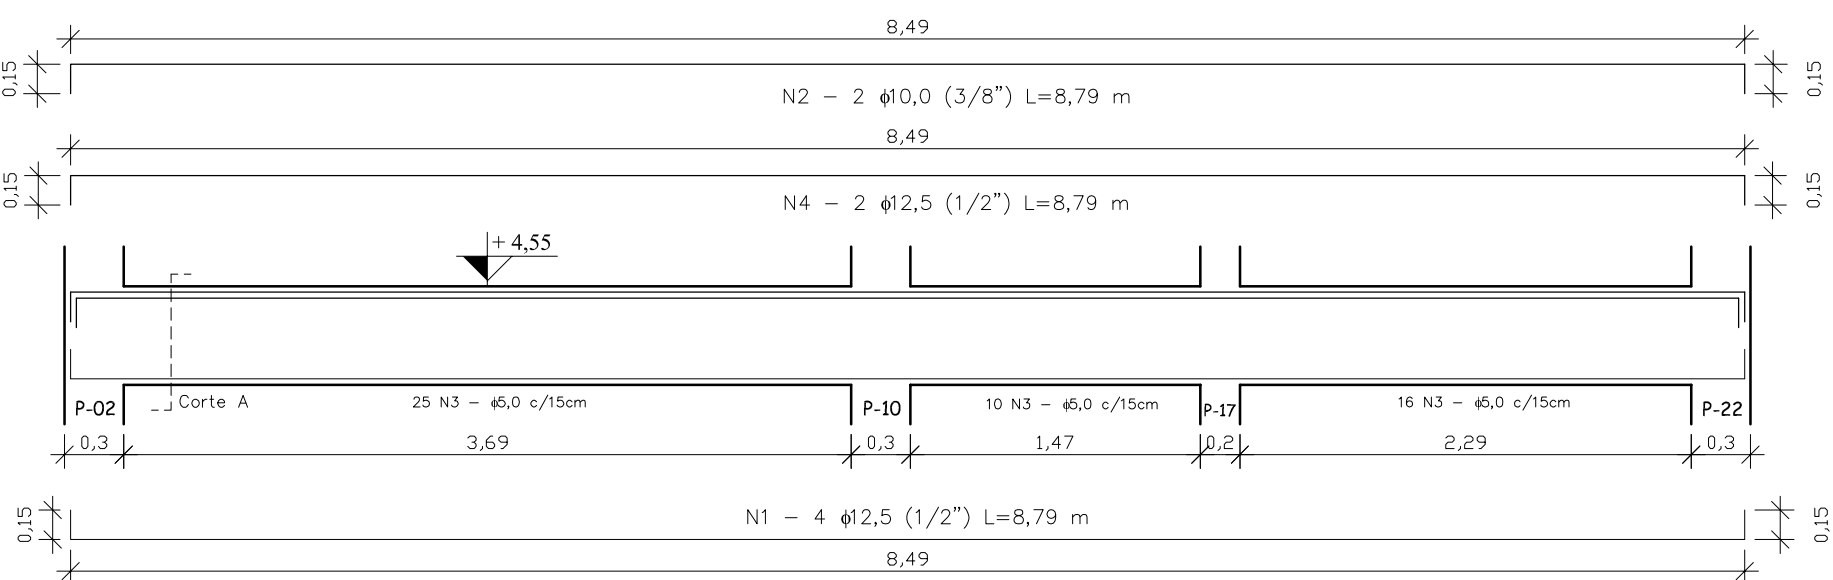
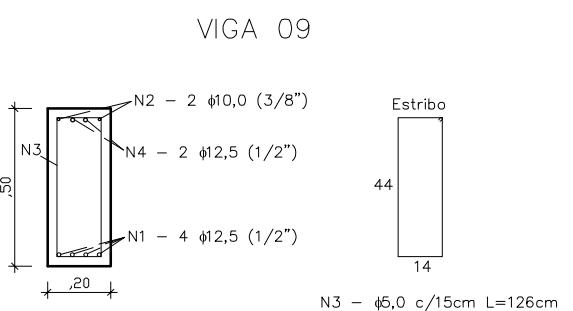
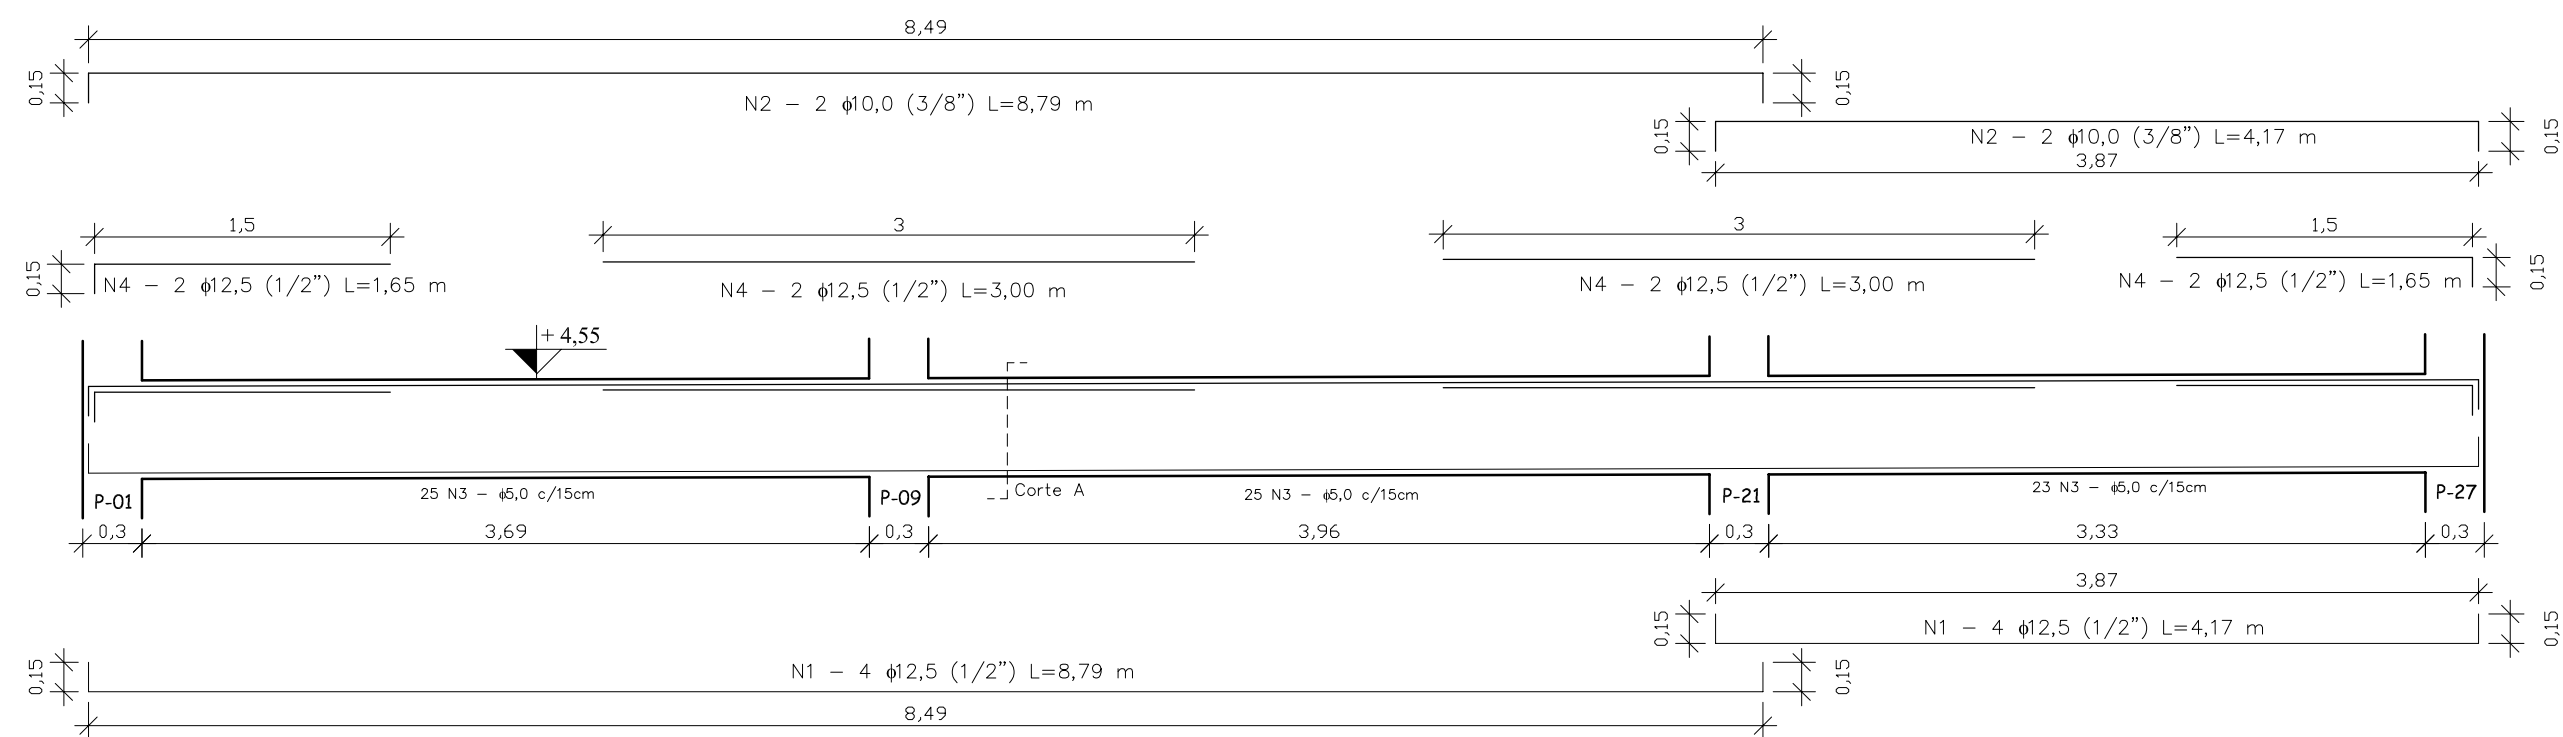
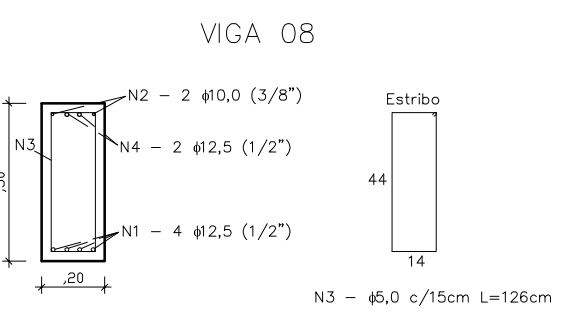
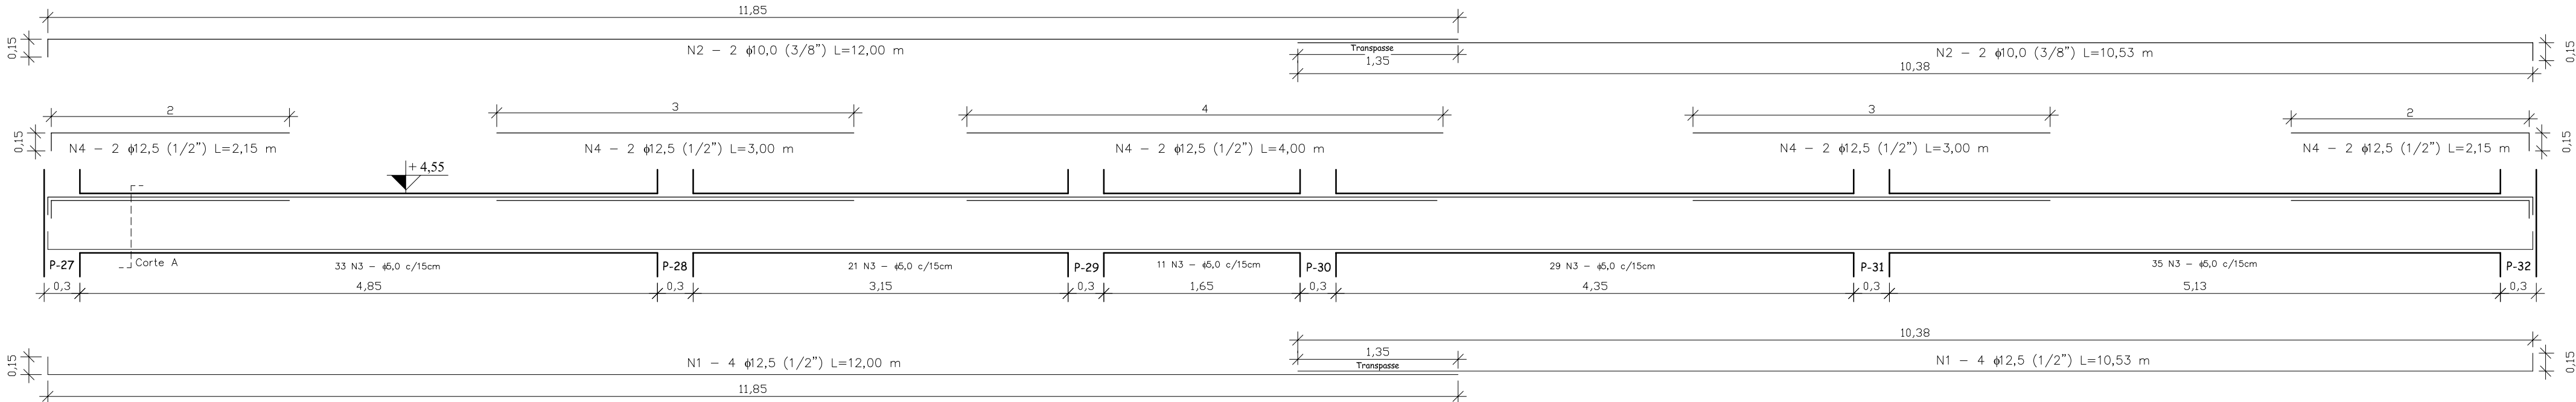
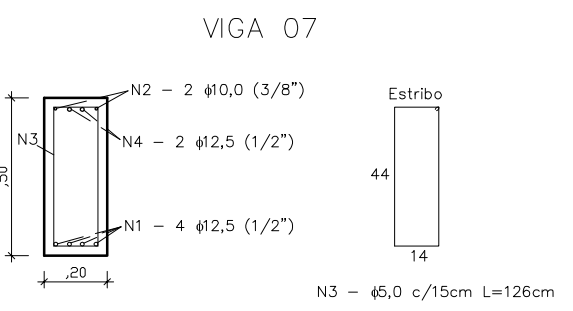
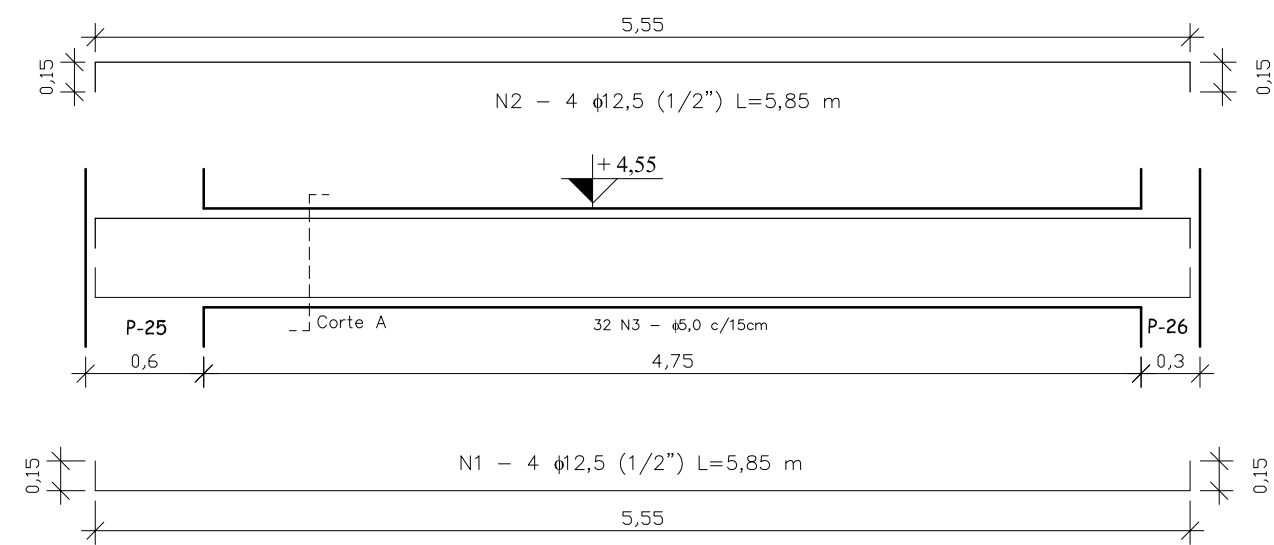
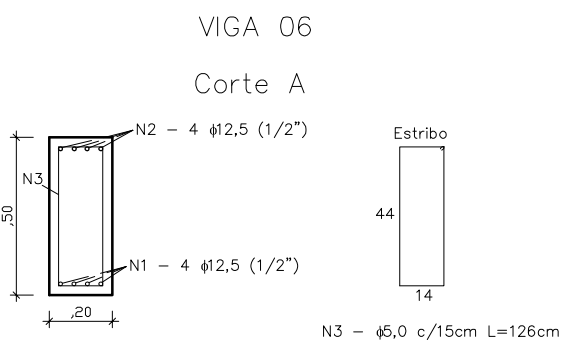
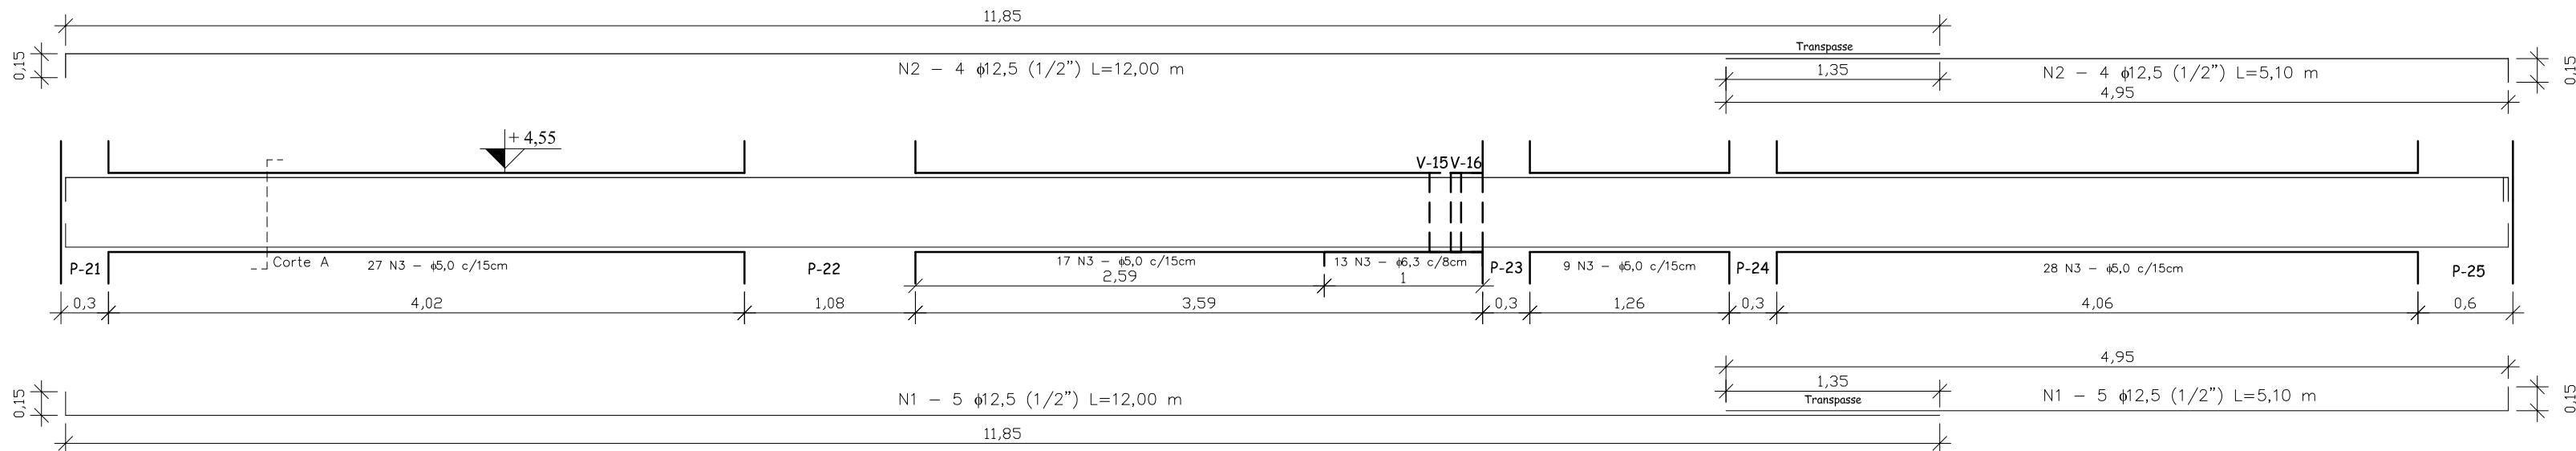
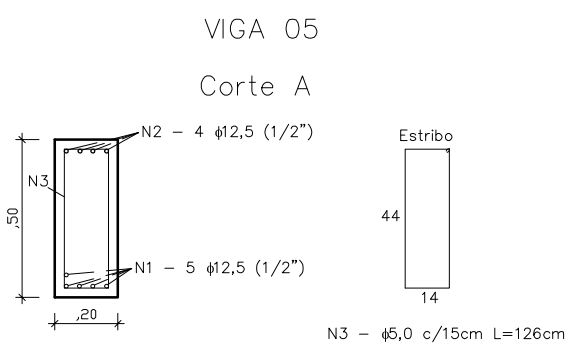
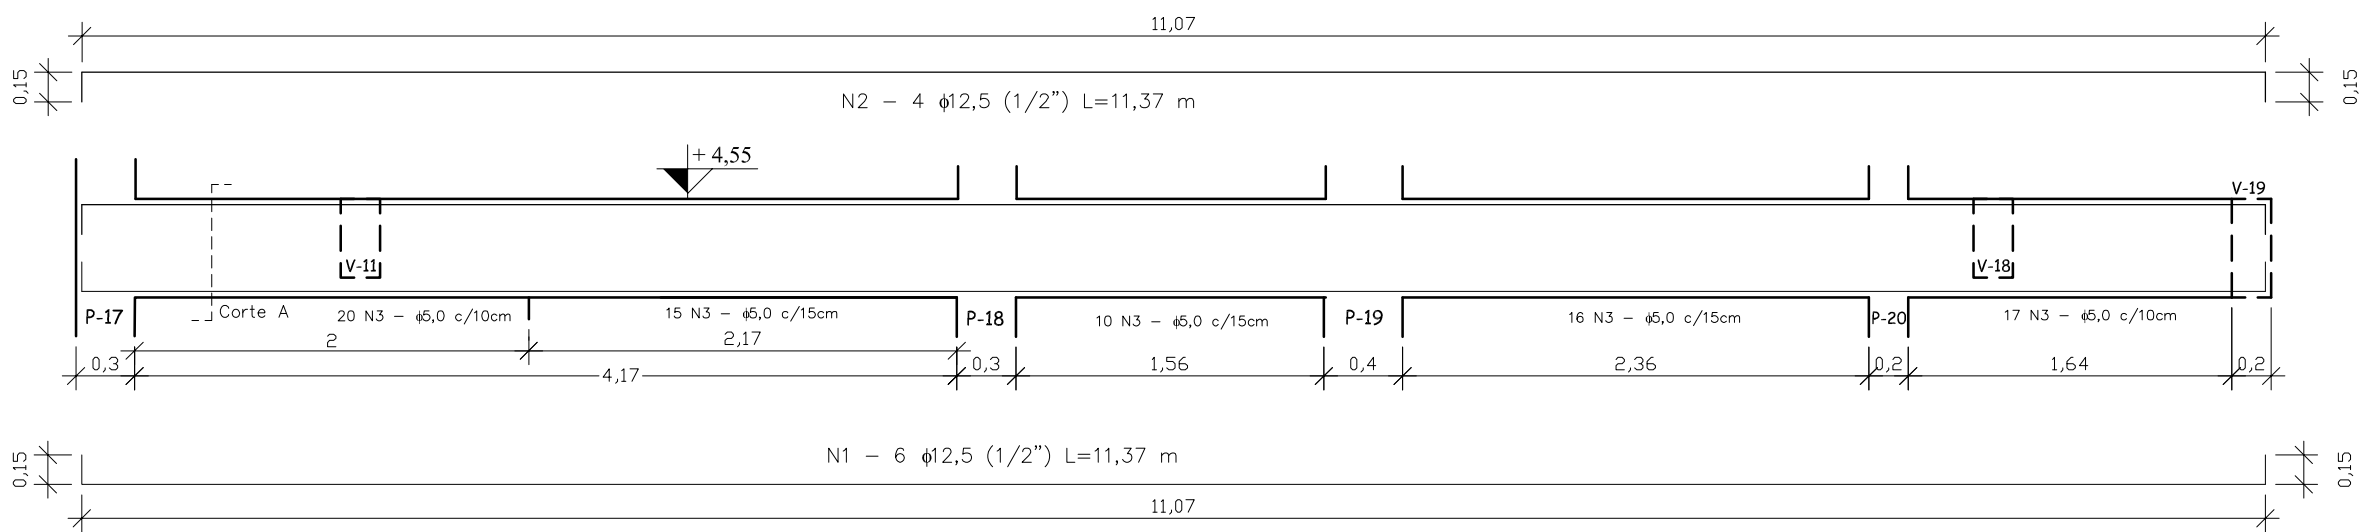


DETALHAMENTO VIGAS PAVIMENTO SUPERIOR

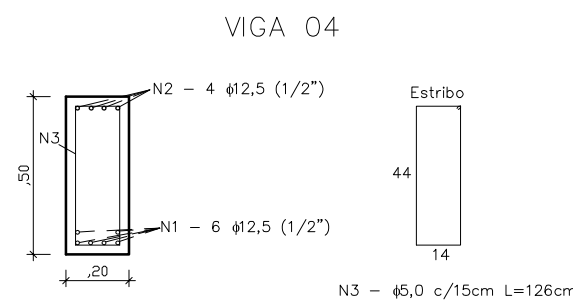

CONCRETO
Fck 30 MPa = 300 kgf/cm²
CARGAS UTILIZADAS
De acordo com o NBR 6120
Laje Utilizada: Treliçada com EPS
PROJETO ARQUITETÔNICO
Prefeitura Rio Pardo
MEDIDAS/COTAGENS
Atenta-se que pela precariedade da edificação e
dificuldade na aferição das cotas existentes, poderão
haver divergências entre as medidas de projeto e as
verificadas "in loco", devendo ser consultado os
projetistas para a definição das novas dimensões.

RESPONSÁVEL TÉCNICO:

Rodrigo Mello Witt
Eng.º Civil - CREA RS 172076

Prefeitura Municipal de Rio Pardo



PREFEITURA MUNICIPAL DE RIO PARDO

RUA ANDRADE NEVES, Nº 324
FONE: (51) 3731 - 1225

OBRA:
RESTAURAÇÃO E REQUALIFICAÇÃO
DA "ANTIGA PREFEITURA"

LOCAL:
RUA ANDRADE NEVES - CENTRO, RIO PARDO/RS

ESCALA:
INDICADA

DATA:
ABRIL/2024

ÁREA DOS PRÉDIOS
INTERVENÇÃO :
898,43 M²

DESCRIÇÃO:
PROJETO ESTRUTURAL
- DETALHAMENTO VIGAS PAV. SUPERIOR

12/21