


LOCAÇÃO DOS COXINS DE TRANSIÇÃO

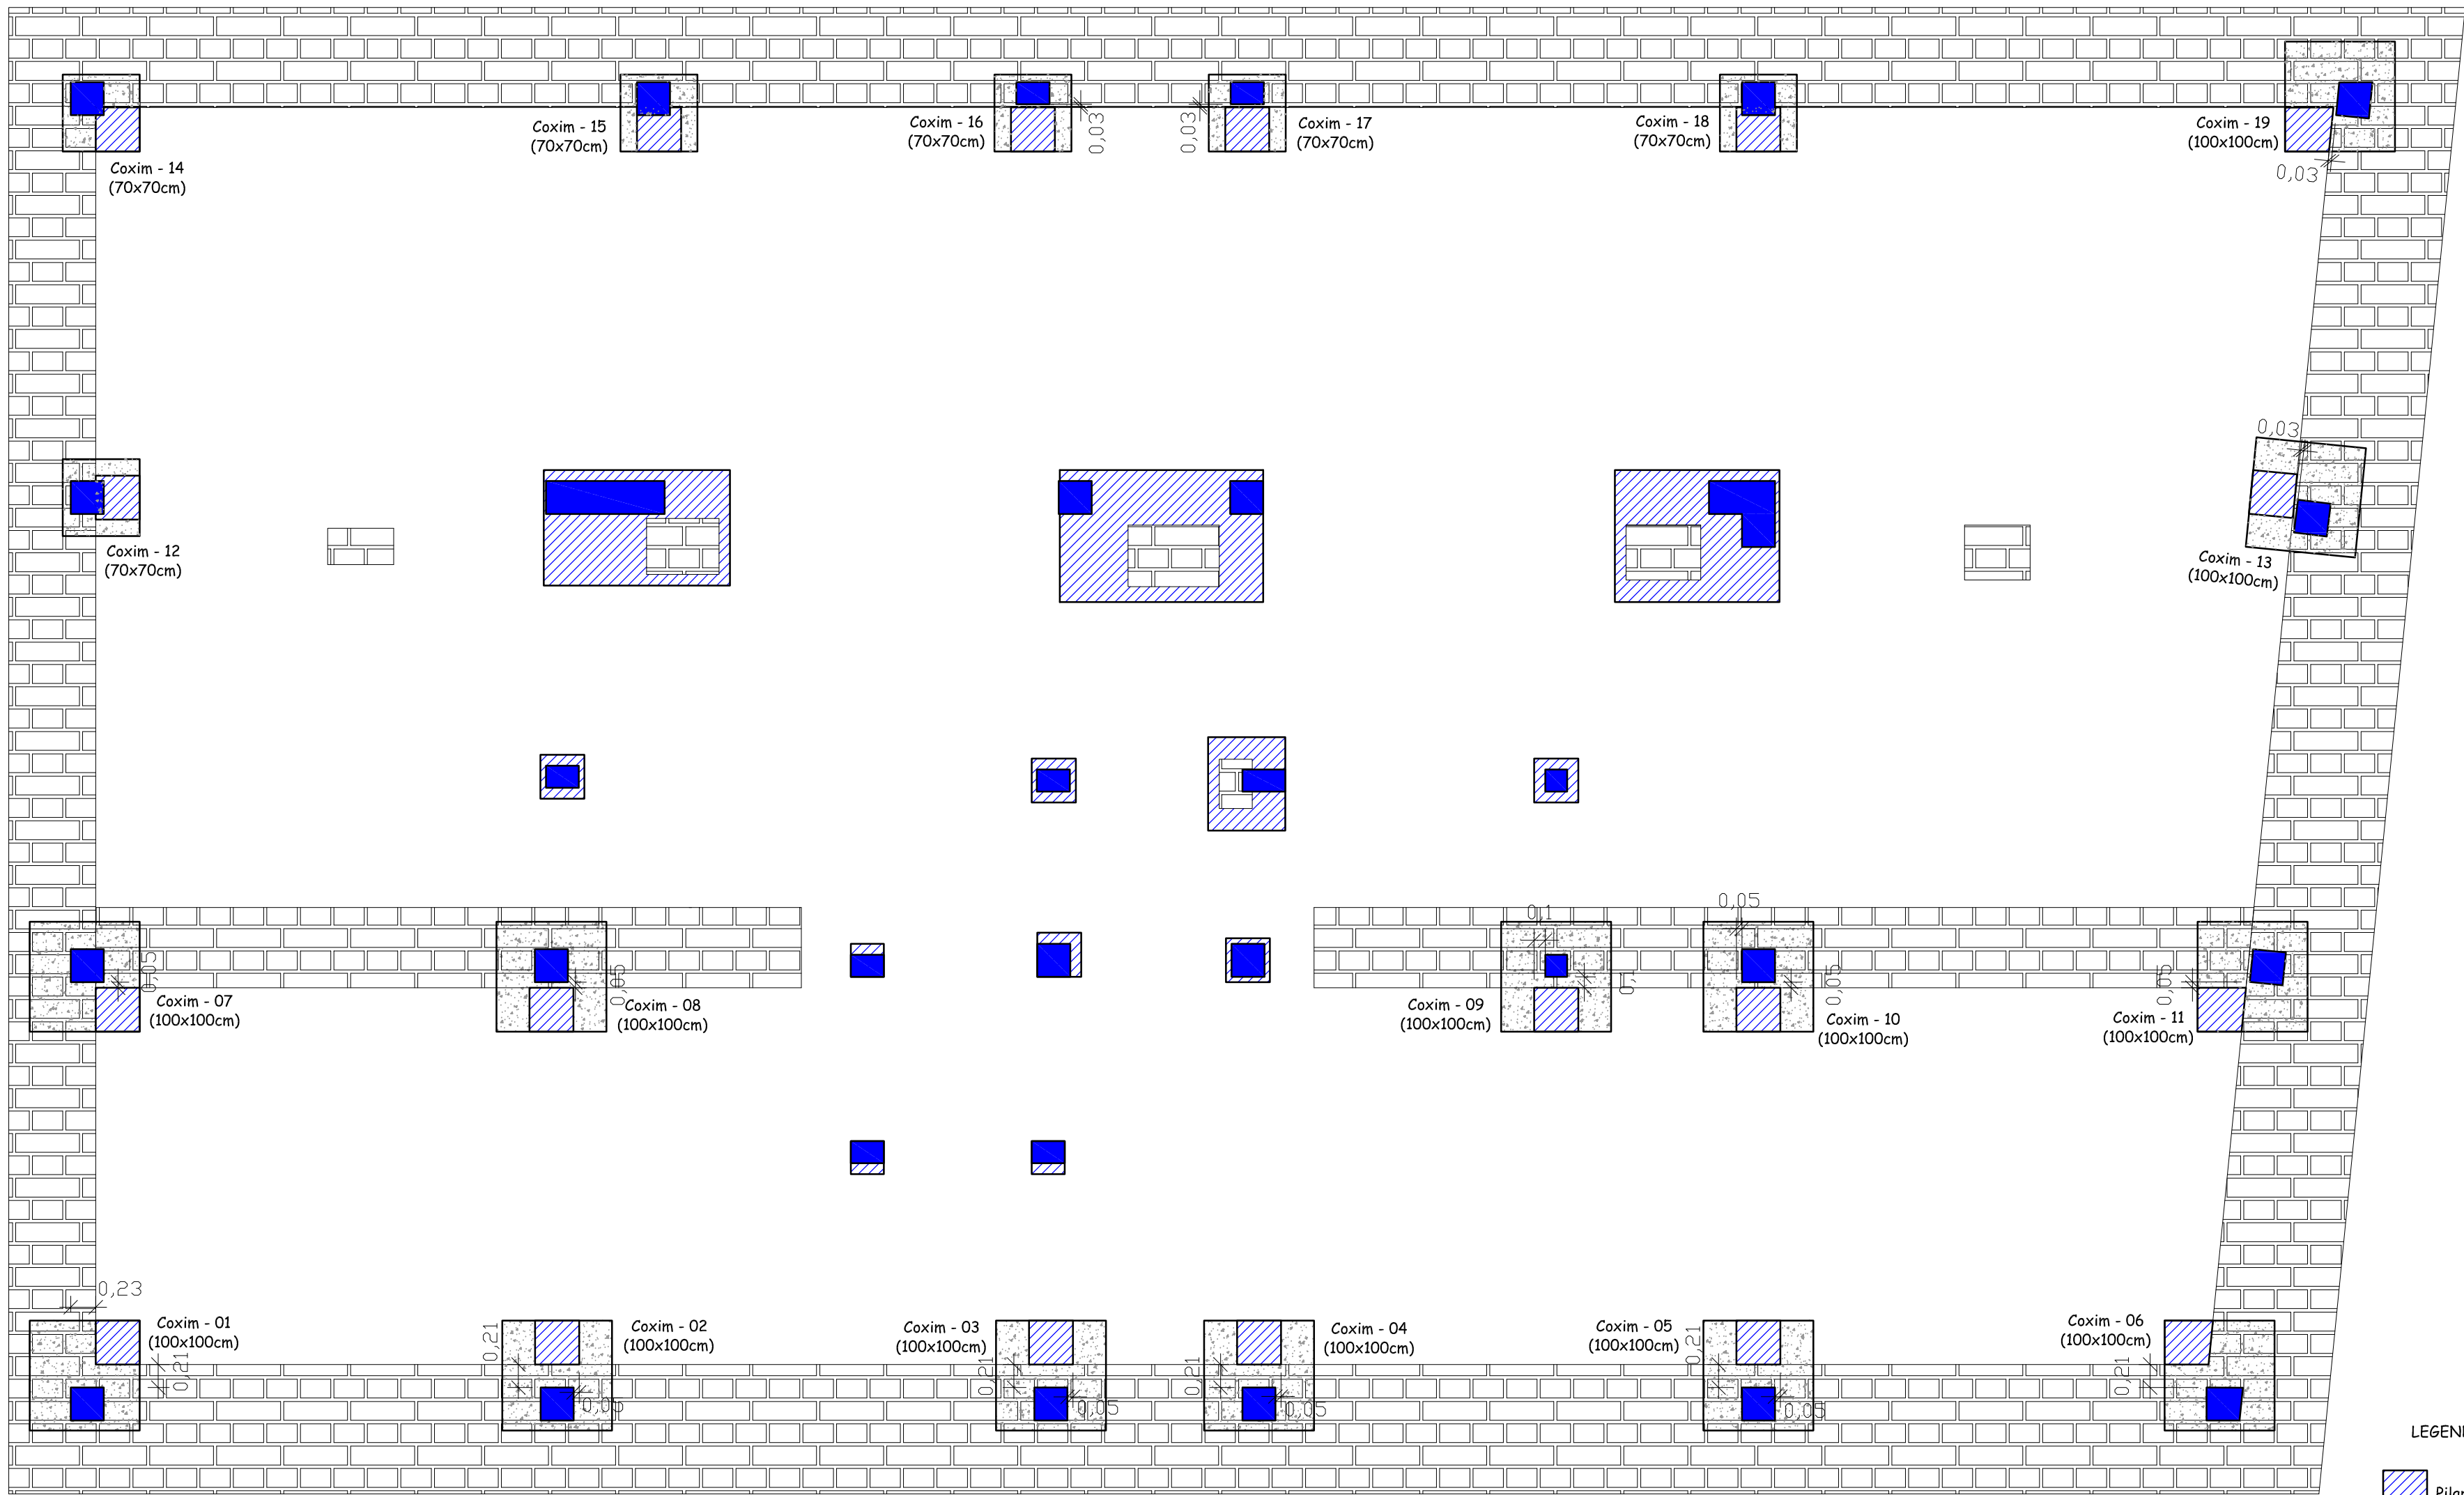

PLANTA DE LOCAÇÃO - COXINS DE TRANSIÇÃO
Escala: 1:50

TABELA MATERIAIS

RELAÇÃO DE FERROS/CONCRETO – COXINS DE TRANSIÇÃO			
Diâmetro ϕ	Comprimento m	Peso Kg	Nº Barras 12 m
5,0 mm	–	–	–
6,0 mm	–	–	–
8,0 (5/16")	–	–	–
10,0 (3/8")	–	–	–
12,5 (1/2")	933,44	933,44	78
16,0 (5/8")	146,79	231,48	13
TOTAL: 1.080,23 Kg			
VOLUME TOTAL CONCRETO: 8,00 m³ – Fck = 30 MPa			

CONCRETO
Fck 30 MPa = 300 kgf/cm²

CARGAS UTILIZADAS
De acordo com o NBR 6120
Laje Utilizada: Treliçada com EPS



PROJETO ARQUITETÔNICO
Prefeitura Rio Pardo

MEDIDAS/COTAGENS
Atentar-se que pela precariedade da edificação e dificuldade na aferição das cotas existentes, poderão haver divergências entre as medidas de projeto e as verificadas "in loco", devendo ser consultado os projetistas para a definição das novas dimensões.

DETALHAMENTO – COXINS DE TRANSIÇÃO

Nº: 1; 2; 3; 4; 5; 6; 7; 8; 9; 10; 11; 13 e 19

Nº: 12; 14; 15; 16; 17 e 18

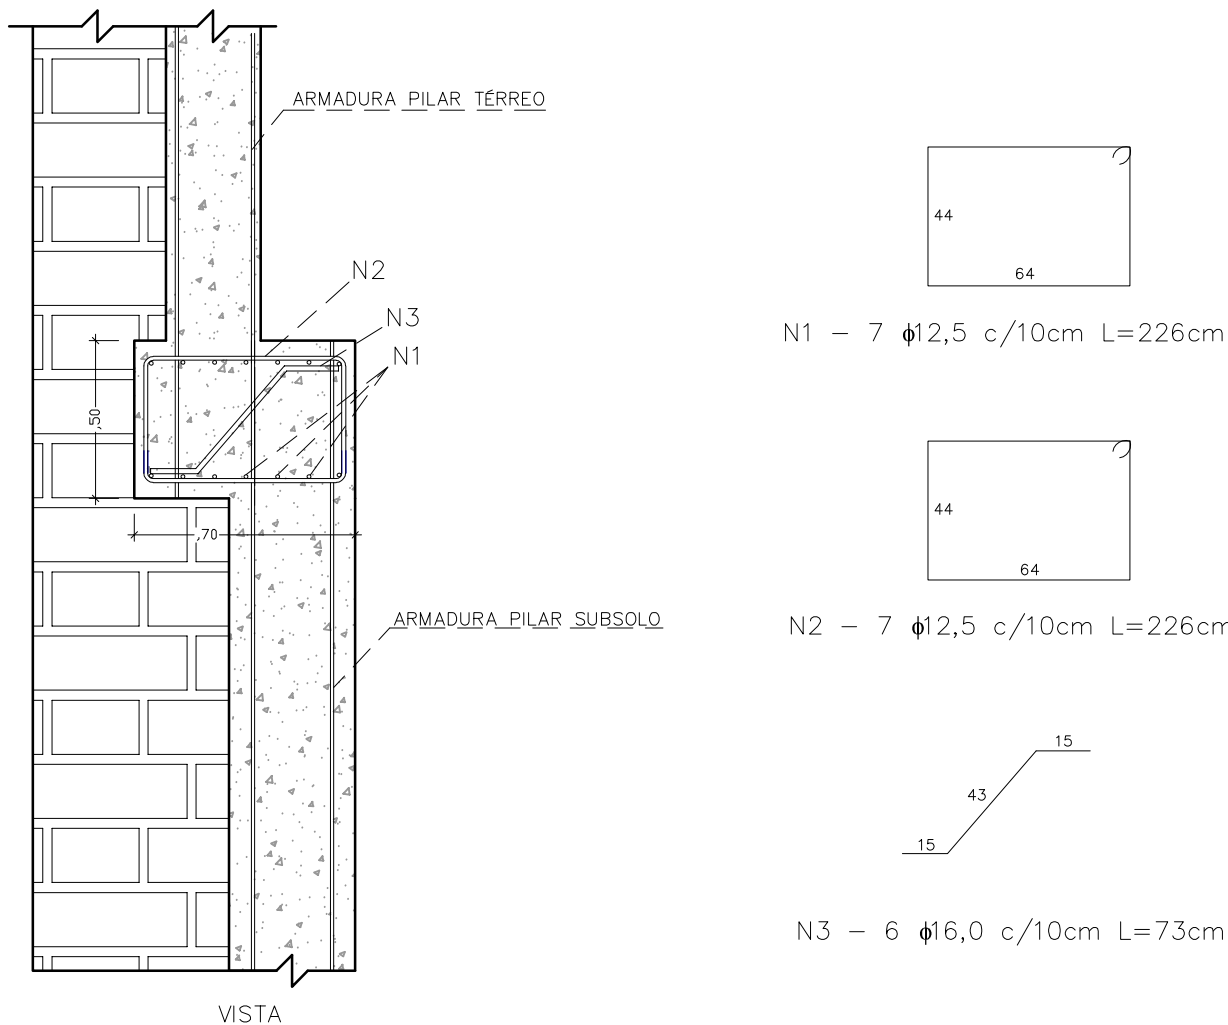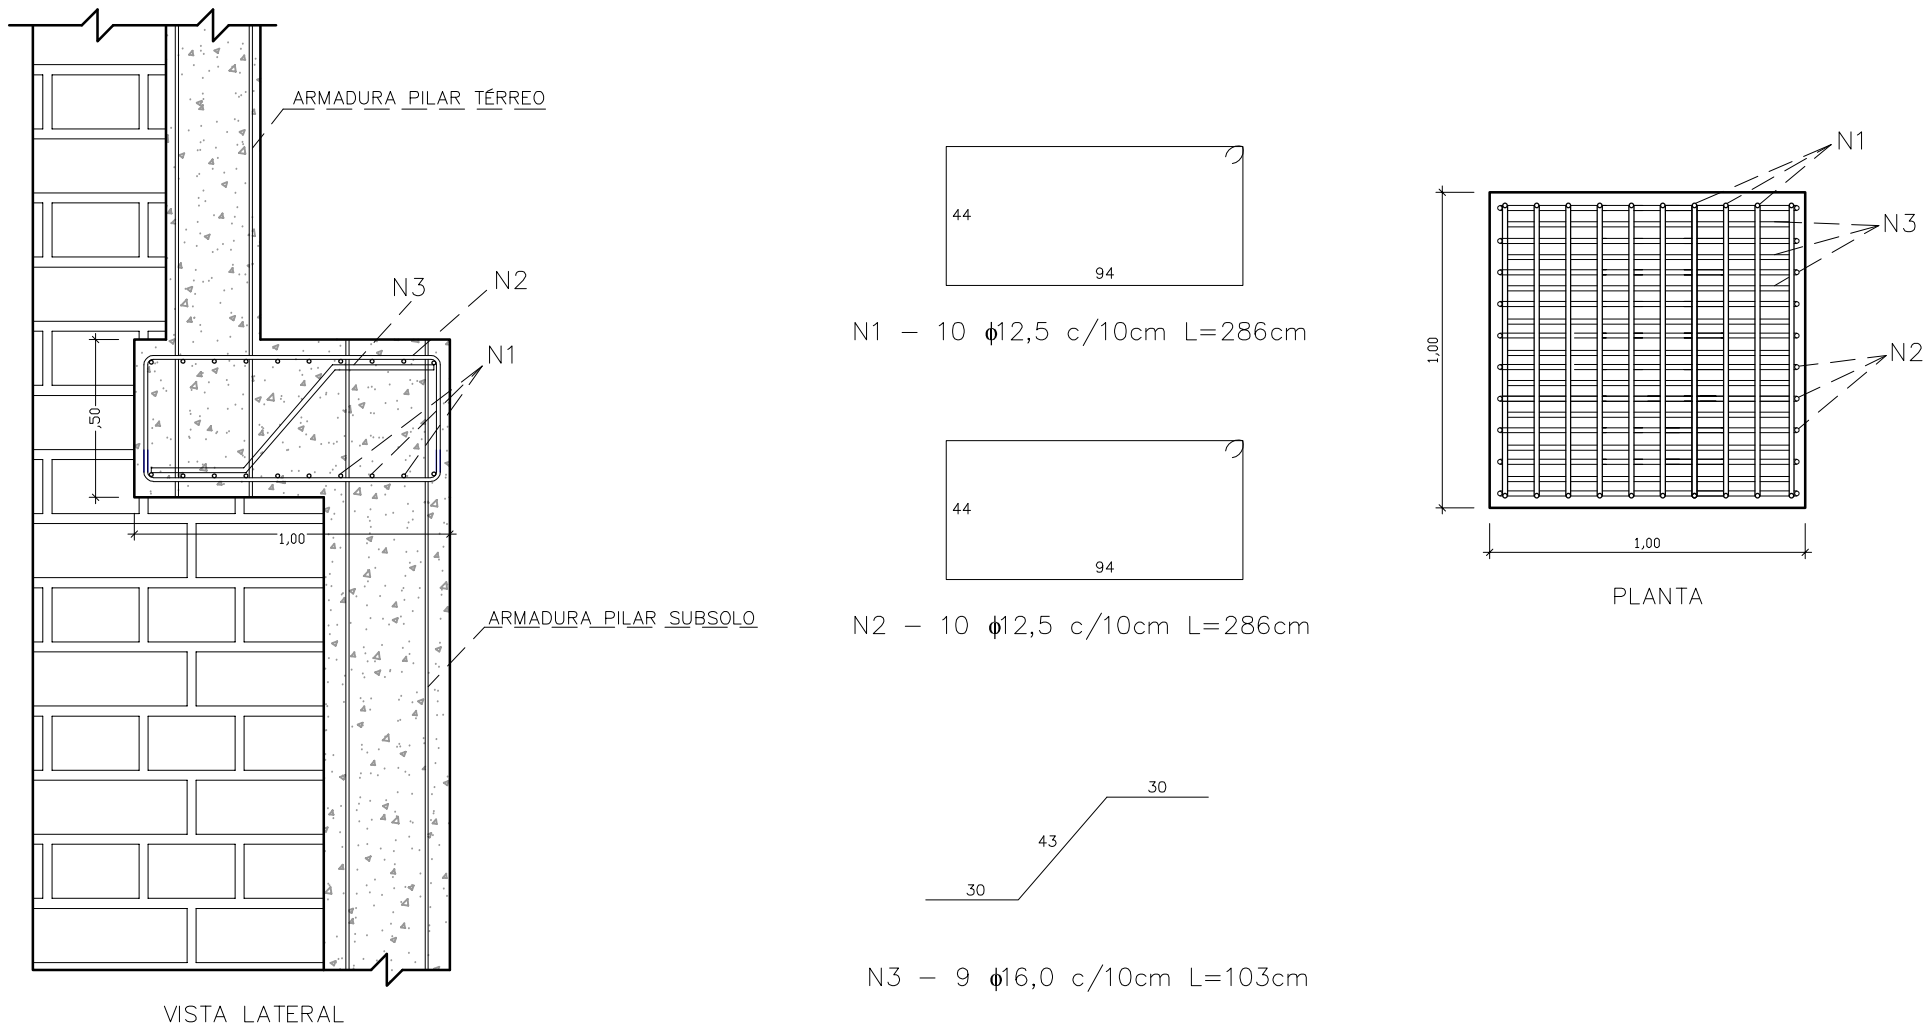

RESPONSÁVEL TÉCNICO:

Rodrigo Mello Witt
Engº Civil - CREA RS 172076

Prefeitura Municipal de Rio Pardo



PREFEITURA MUNICIPAL DE RIO PARDO
RUA ANDRADE NEVES, Nº 324
FONE: (51) 3731 - 1225

OBRA:
RESTAURAÇÃO E REQUALIFICAÇÃO
DA "ANTIGA PREFEITURA"

ESCALA:
INDICADA

ÁREA DOS PRÉDIOS
INTERVENÇÃO :

898,43 M²

LOCAL:
RUA ANDRADE NEVES - CENTRO, RIO PARDO/RS

DATA:
ABRIL/2024

DESCRIÇÃO:

PROJETO ESTRUTURAL

- LOCAÇÃO COXINS DE TRANSIÇÃO
- DETALHAMENTO COXINS DE TRANSIÇÃO