
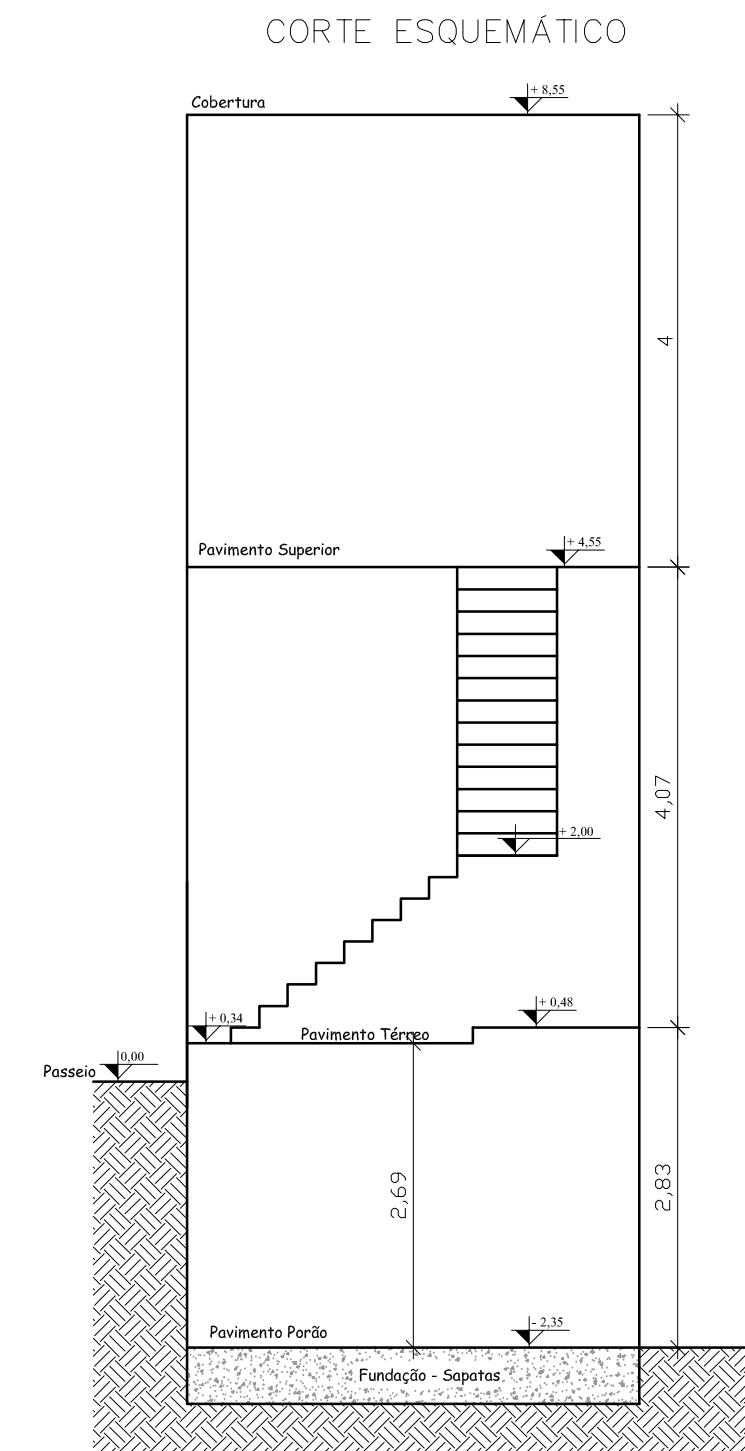
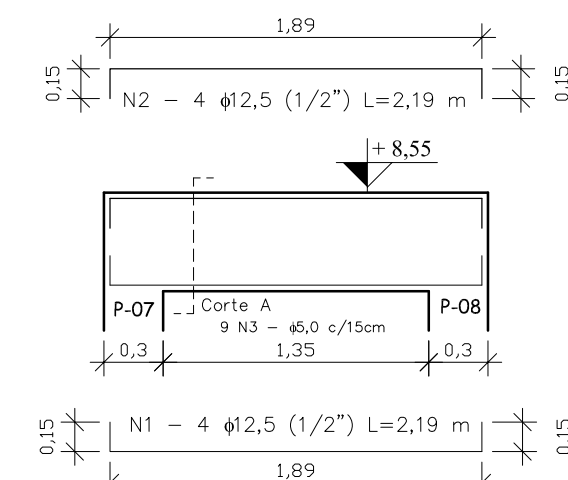
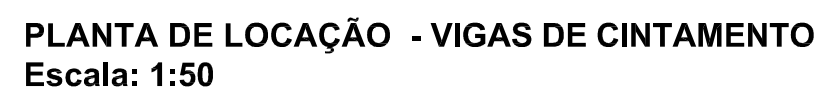


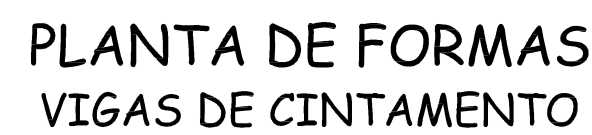

CONCRETO
Fck 30 MPa = 300 kgf/cm²

CARGAS UTILIZADAS
De acordo com a NBR 6120
Laje Utilizada: Trilheada com EPS

PROJETO ARQUITETÔNICO
Prefeitura Rio Pardo

MEDIDAS/CONDIÇÕES
Atento-se que pela precariedade da edificação e a dificuldade na aferição das cotas existentes, poderão haver divergências entre as medidas de projeto e as medidas "in loco", devendo ser consultado os projetistas para a definição das novas dimensões.

DETALHAMENTO VIGAS DE CINTAMENTO

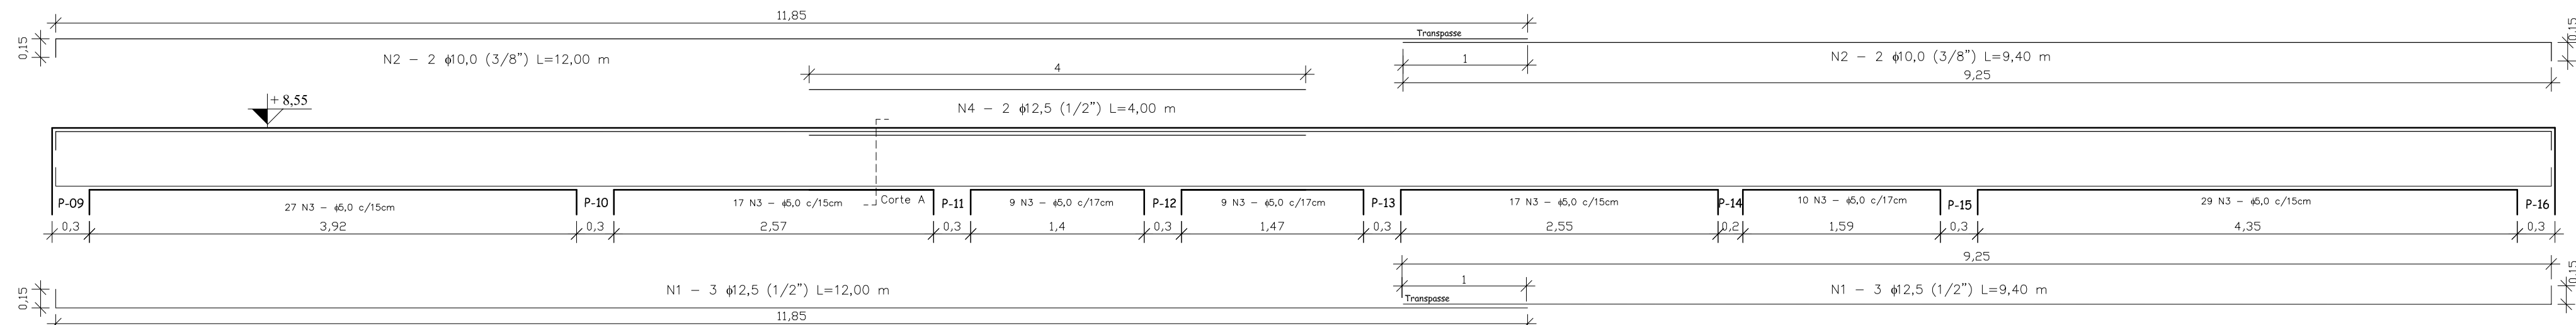
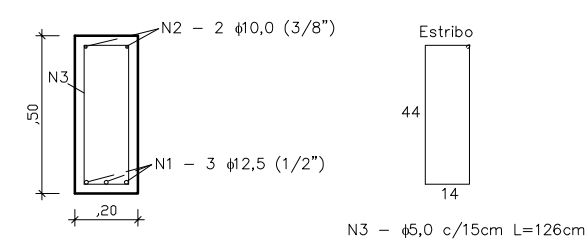


TABELA MATERIAIS

RELAÇÃO DE FERROS/CONCRETO - VIGAS CINTAMENTO			
Diâmetro ϕ	Comprimento m	Peso Kg	Nº Barras 12 m
5,0 mm	1.282,68	201,38	107
6,0 mm	—	—	—
8,0 (5/16")	—	—	—
10,0 (3/8")	285,98	176,16	24
12,5 (1/2")	672,30	672,30	56
16,0 (5/8")	—	—	—
TOTAL:		1.049,84 Kg	
VOLUME TOTAL CONCRETO: 16,70 m ³ - Fck = 30 MPa			

RESPONSÁVEL TÉCNICO:

Rodrigo Mello Witt
Engº. Civil - CREA RS 172076

Prefeitura Municipal de Rio Pardo



PREFEITURA MUNICIPAL DE RIO PARDO
RUA ANDRADE NEVES, Nº 324
FONE: (51) 3731 - 1225

OBRA:
RESTAURAÇÃO E REQUALIFICAÇÃO
DA "ANTIGA PREFEITURA"

LOCAL:
RUA ANDRADE NEVES • CENTRO, RIO PARDO/RS

ESCALA: INDICADA	ÁREA DOS PRÉDIOS INTERVENÇÃO :
---------------------	-----------------------------------

DATA:	898,43 M ²
ABRIL/2024	

DESCRIÇÃO: **PROJETO ESTRUTURAL**

- LOCAÇÃO VIGAS DE CINTAMENTO
- DETALHAMENTO VIGAS DE CINTAMENTO

16/21