

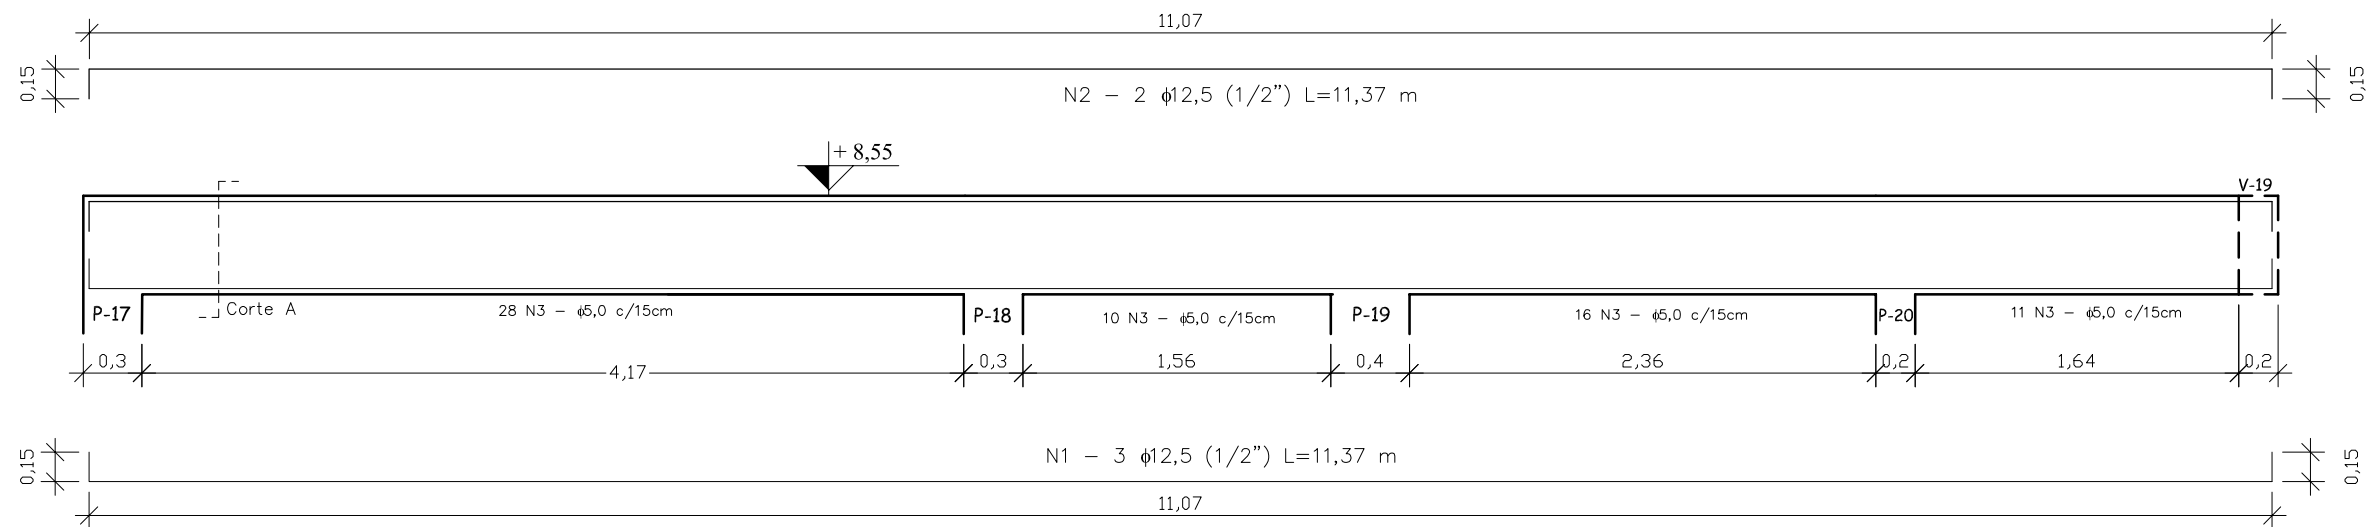
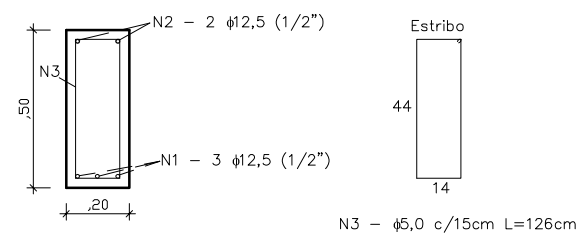


DETALHAMENTO VIGAS DE CINTAMENTO



VIGA DE CINTAMENTO 04

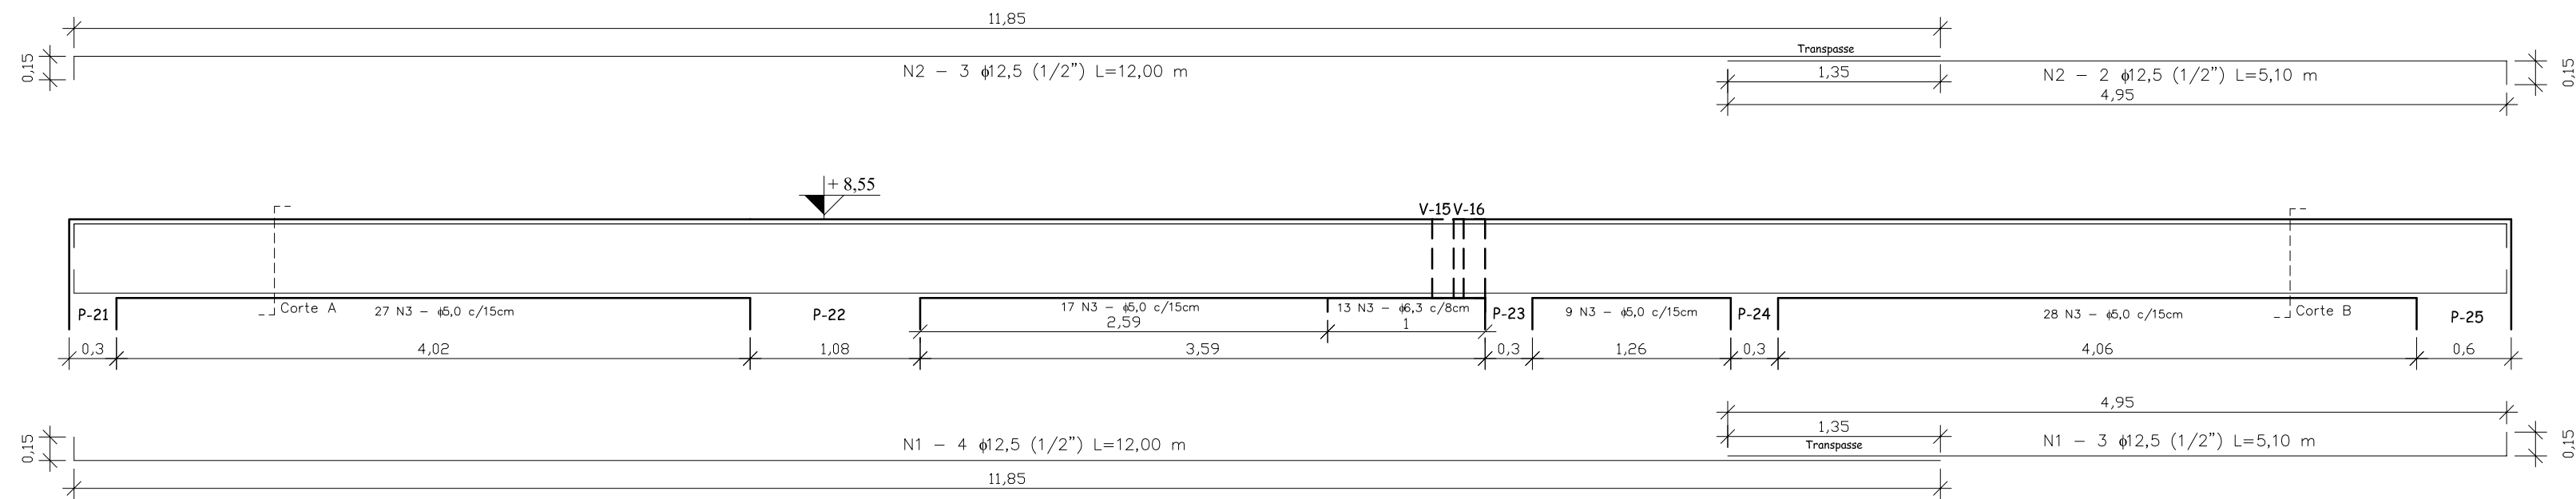



VIGA DE CINTAMENTO 05

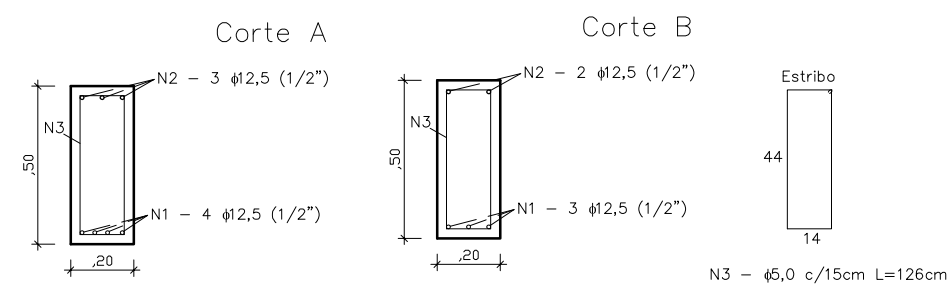



VIGA DE CINTAMENTO 06

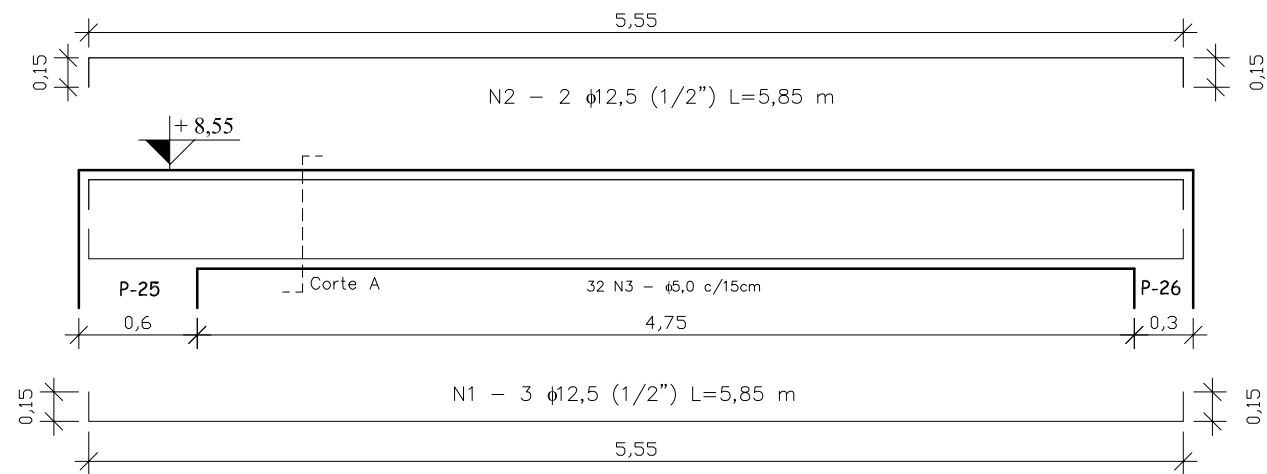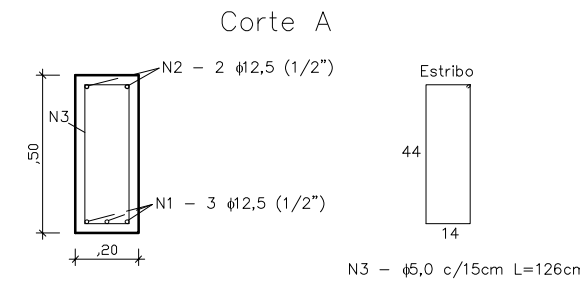



VIGA DE CINTAMENTO 07

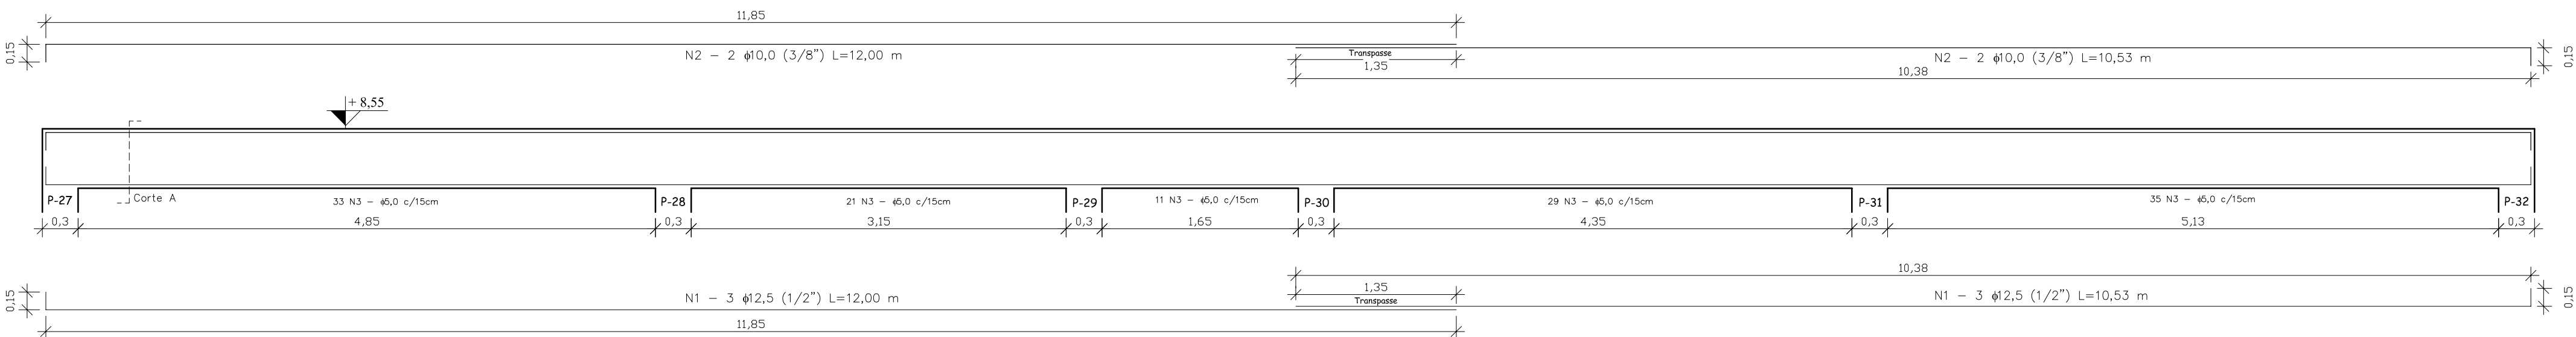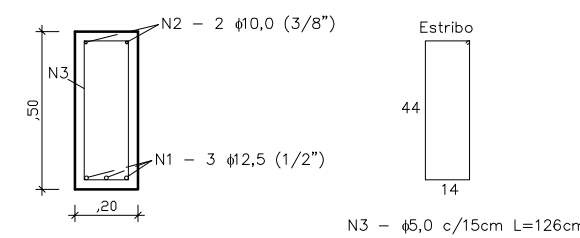

VIGA DE CINTAMENTO 08

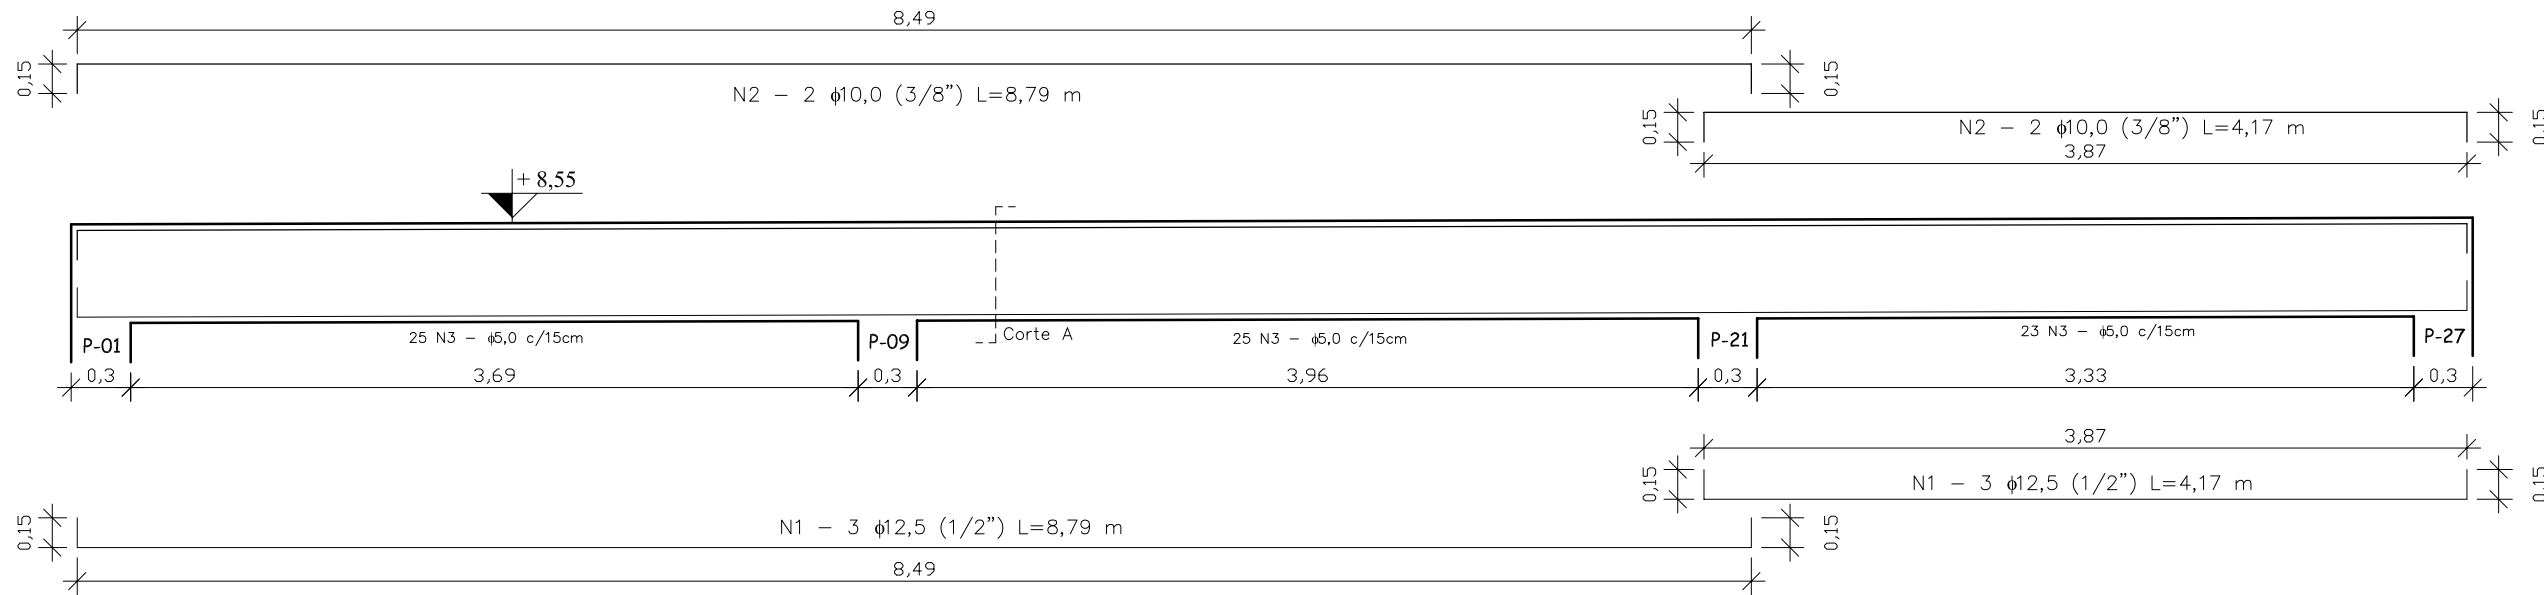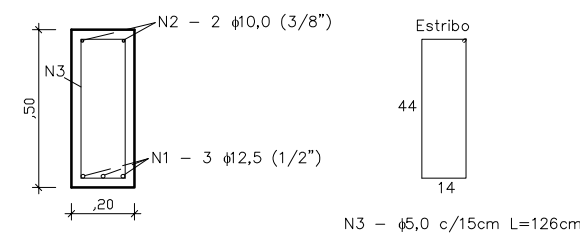

VIGA DE CINTAMENTO 09

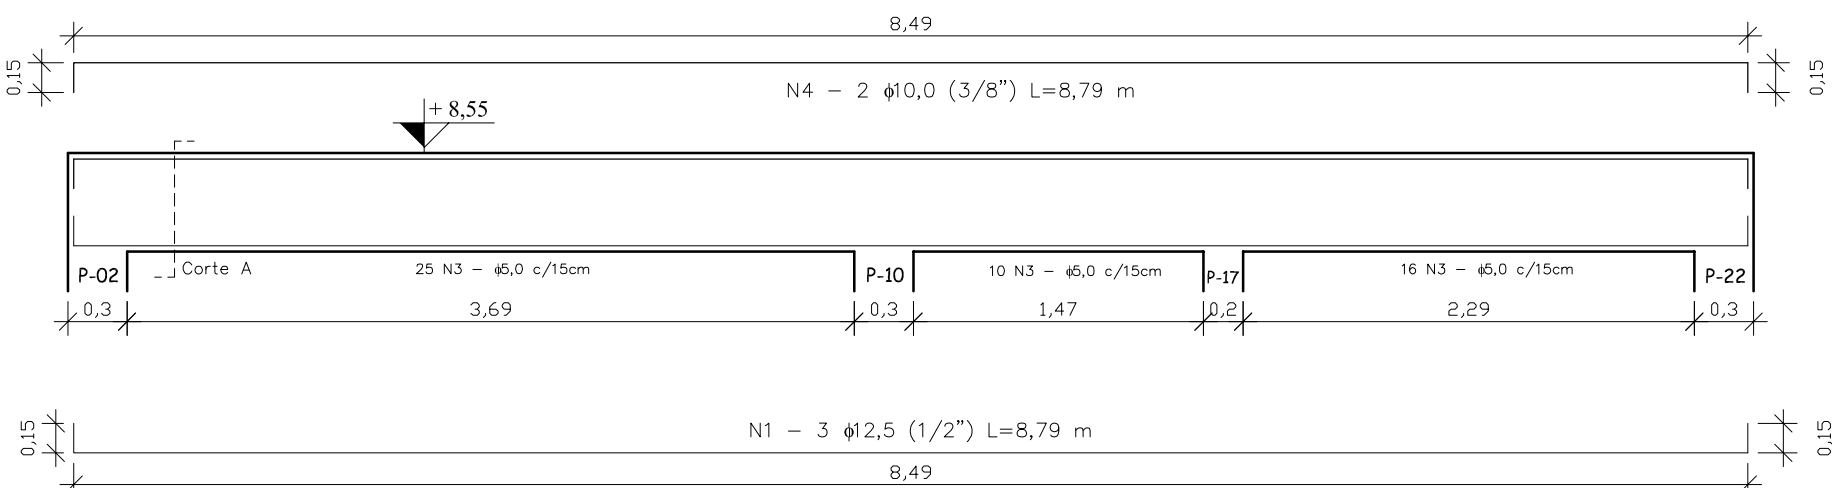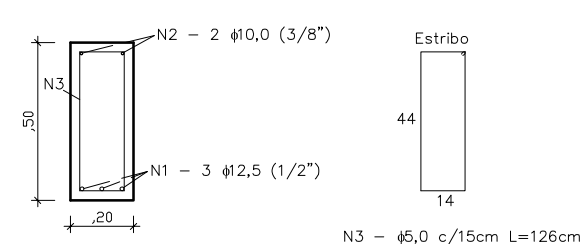

CONCRETO
Fck 30 MPa = 300 kgf/cm²
CARGAS UTILIZADAS
De acordo com o NBR 6120
Laje Utilizada: Treliçada com EPS
PROJETO ARQUITETÔNICO
Prefeitura Rio Pardo
MEDIDAS/COTAGENS
Atenta-se que pela precariedade da edificação e dificuldade na aferição das cotas existentes, poderão haver divergências entre as medidas de projeto e as verificadas "in loco", devendo ser consultado os projetistas para a definição das novas dimensões.

RESPONSÁVEL TÉCNICO:

Rodrigo Mello Witt
Eng.º Civil - CREA RS 172076

Prefeitura Municipal de Rio Pardo



PREFEITURA MUNICIPAL DE RIO PARDO
RUA ANDRADE NEVES, Nº 324
FONE: (51) 3731 - 1225

OBRA:
RESTAURAÇÃO E REQUALIFICAÇÃO
DA "ANTIGA PREFEITURA"

LOCAL:
RUA ANDRADE NEVES - CENTRO, RIO PARDO/RS

ESCALA:
INDICADA

DATA:
ABRIL/2024

ÁREA DOS PRÉDIOS
INTERVENÇÃO :
898,43 M²

DESCRIÇÃO:
PROJETO ESTRUTURAL
- DETALHAMENTO VIGAS DE CINTAMENTO