

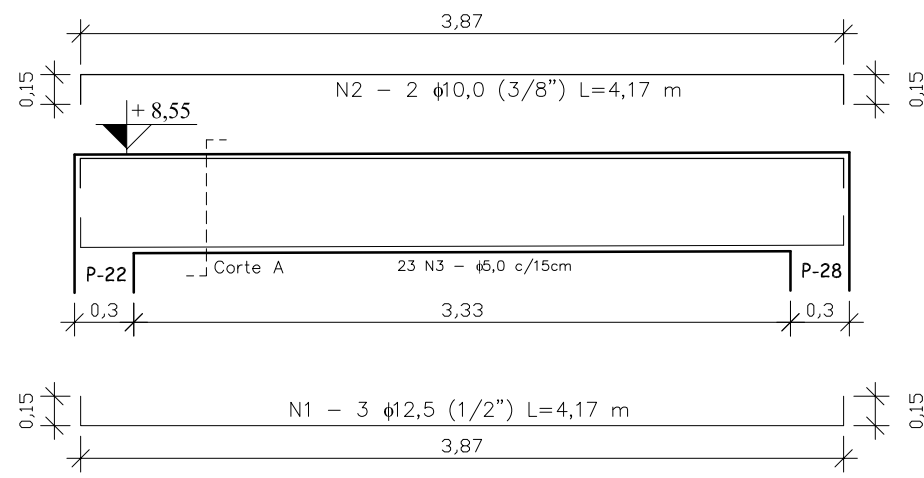


DETALHAMENTO VIGAS DE CINTAMENTO

VIGA DE CINTAMENTO 10

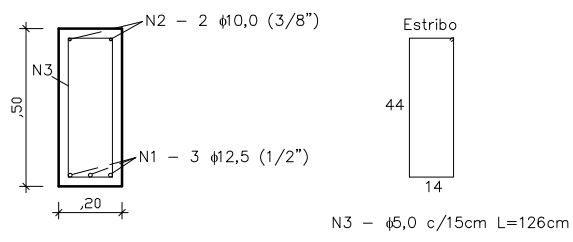


VIGA DE CINTAMENTO 16

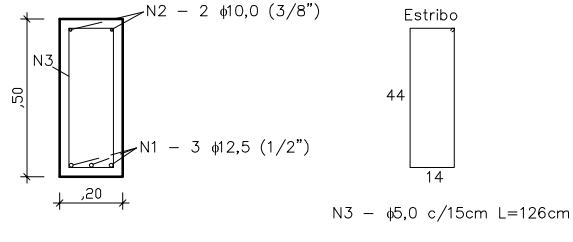


N3 - ϕ 5,0 c/15cm L=126cm



VIGA DE CINTAMENTO 17

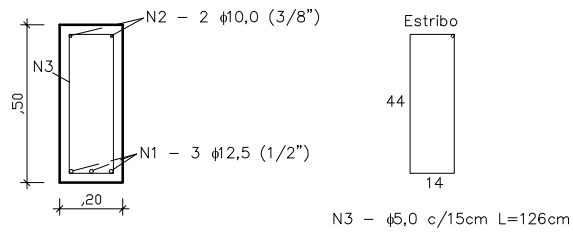



N3 - ϕ 5,0 c/15cm L=126cm

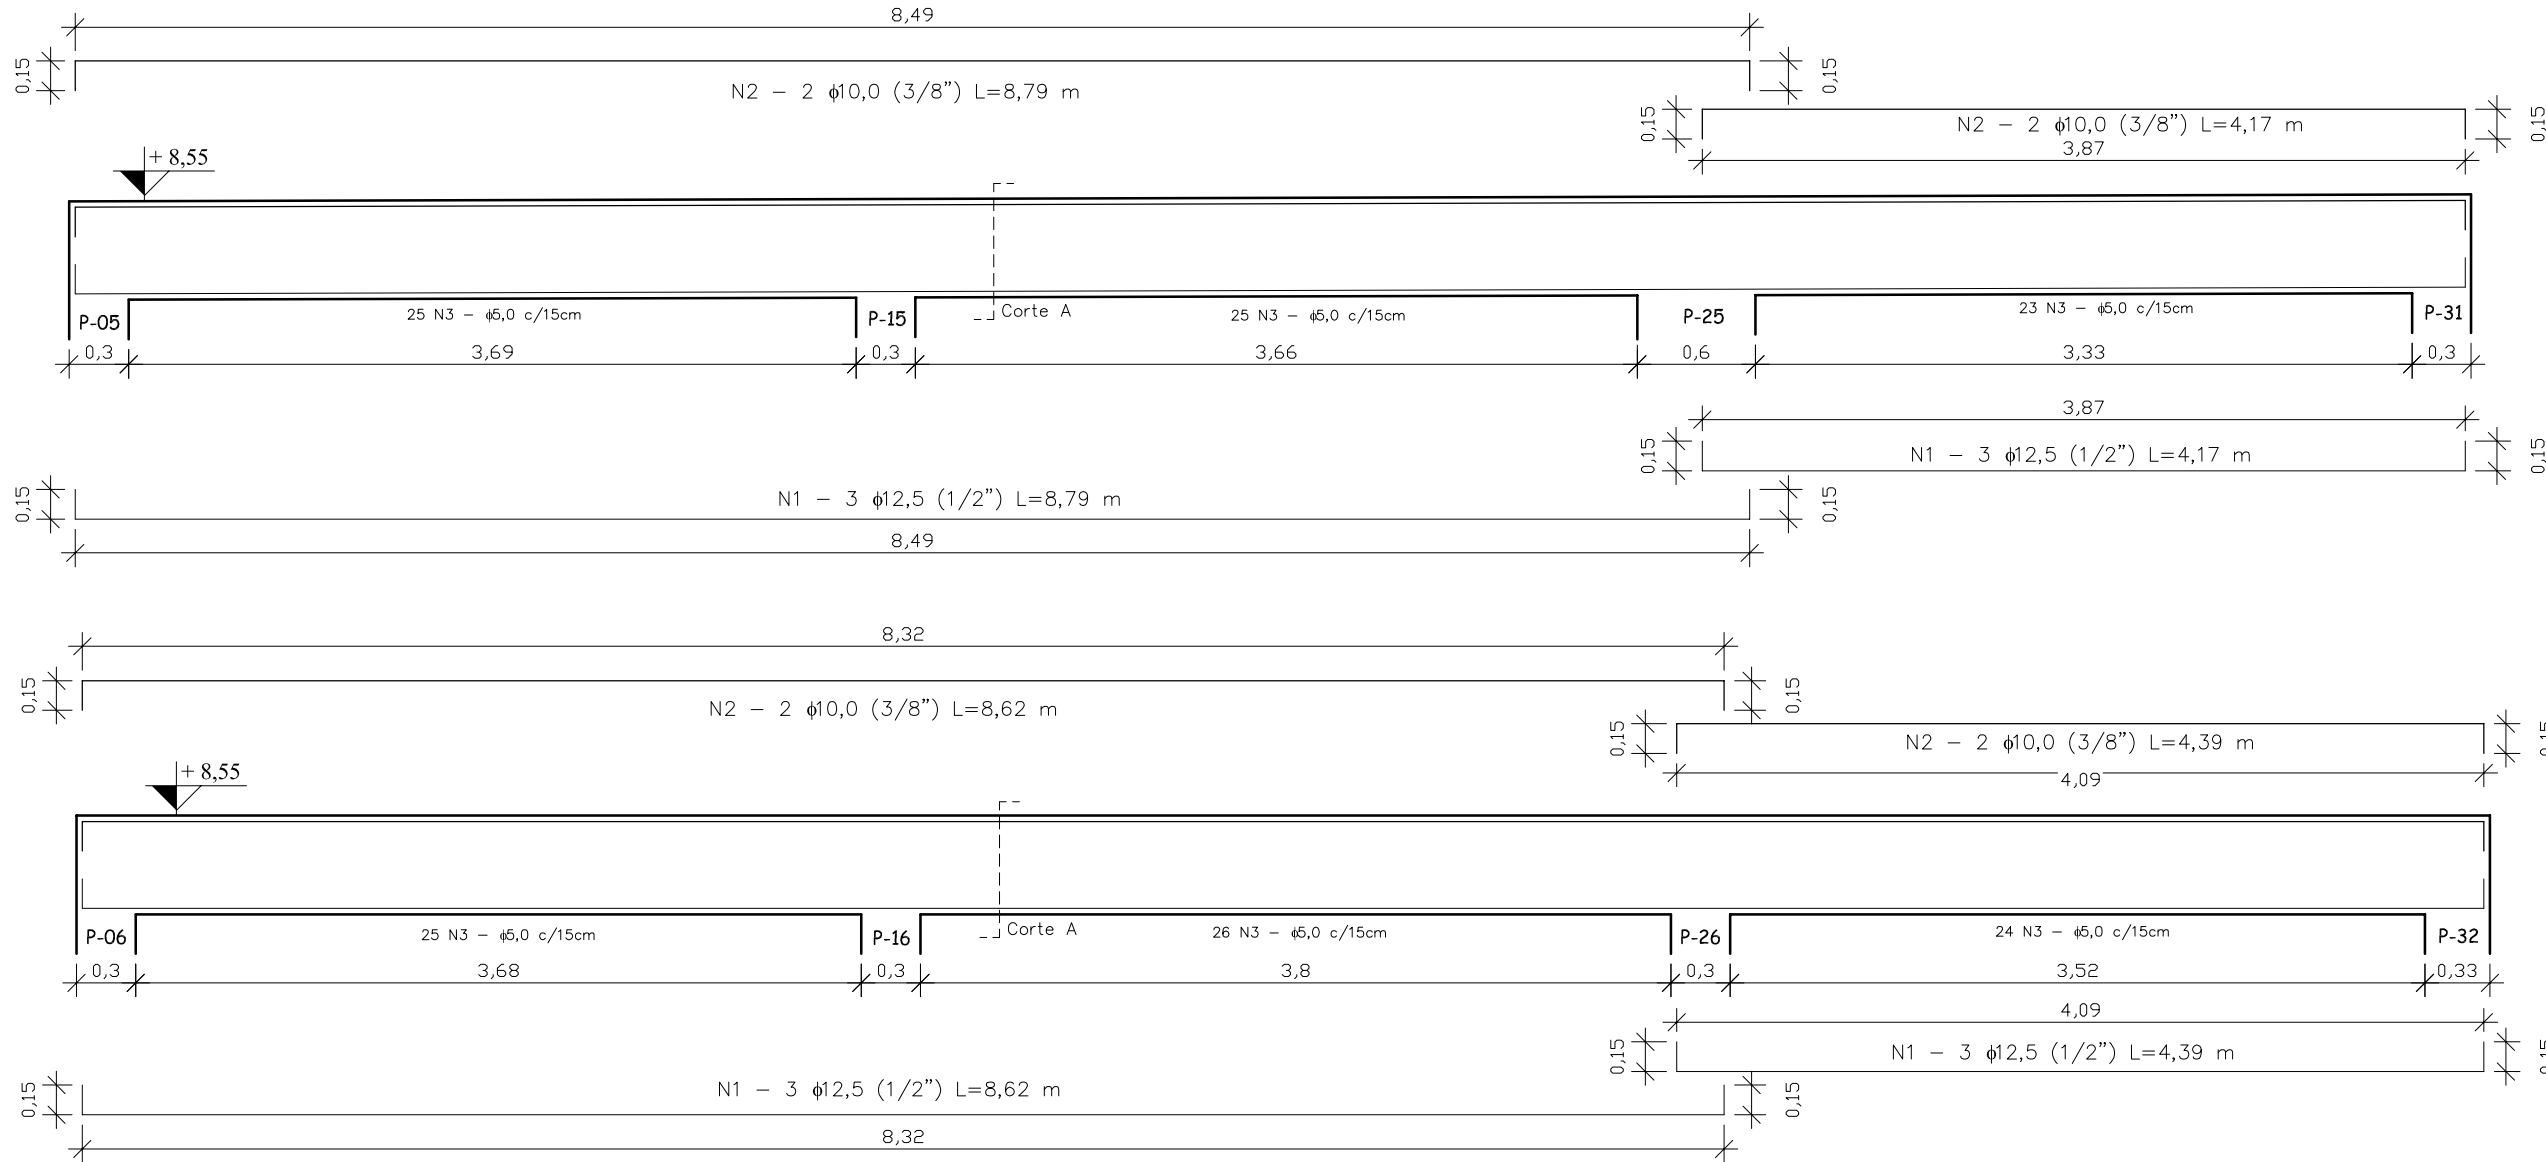



VIGA DE CINTAMENTO 11

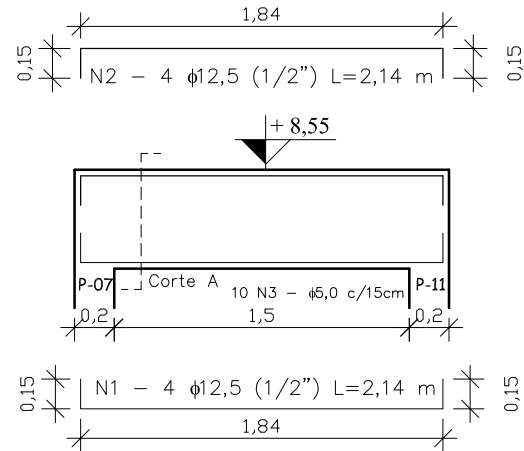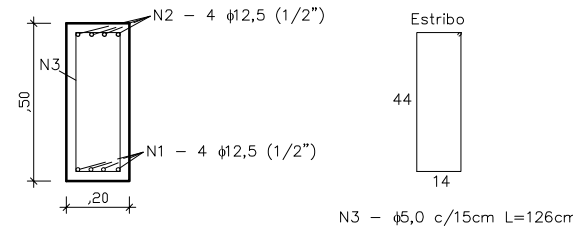



VIGA DE CINTAMENTO 12

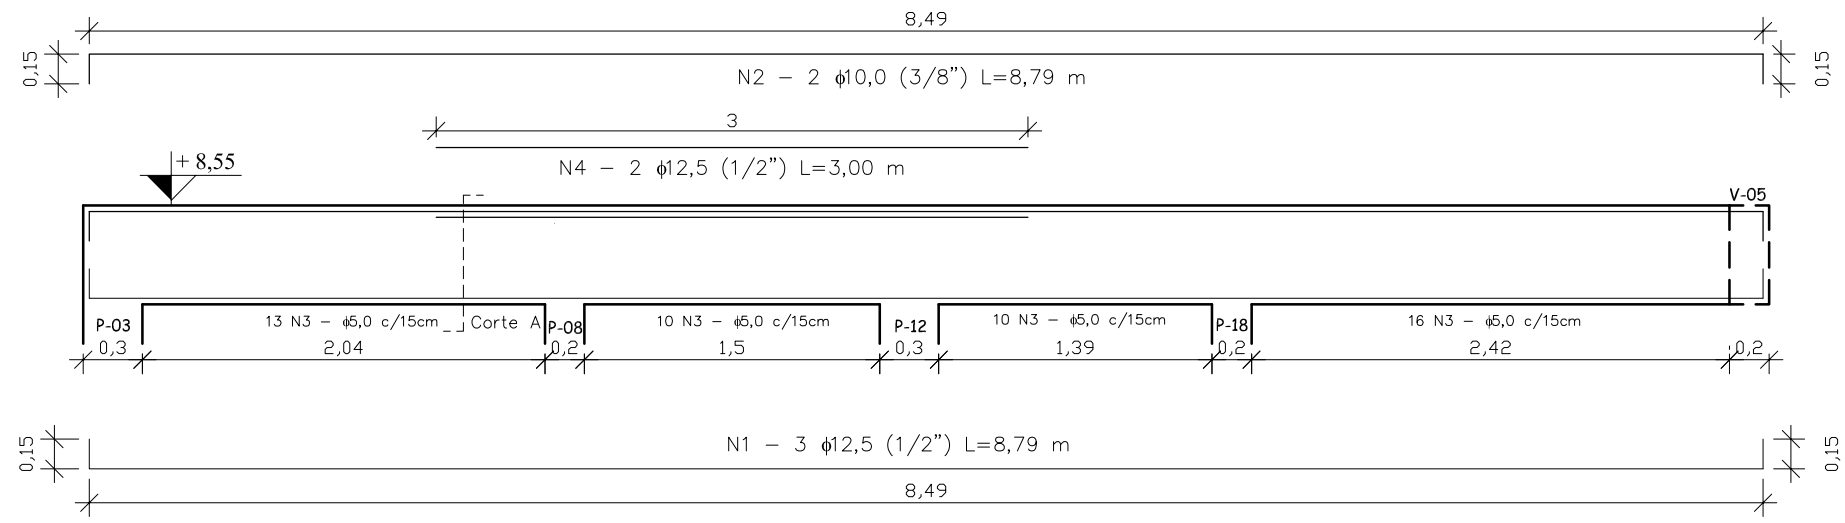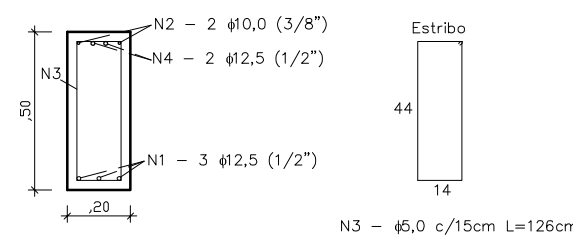



VIGA DE CINTAMENTO 13

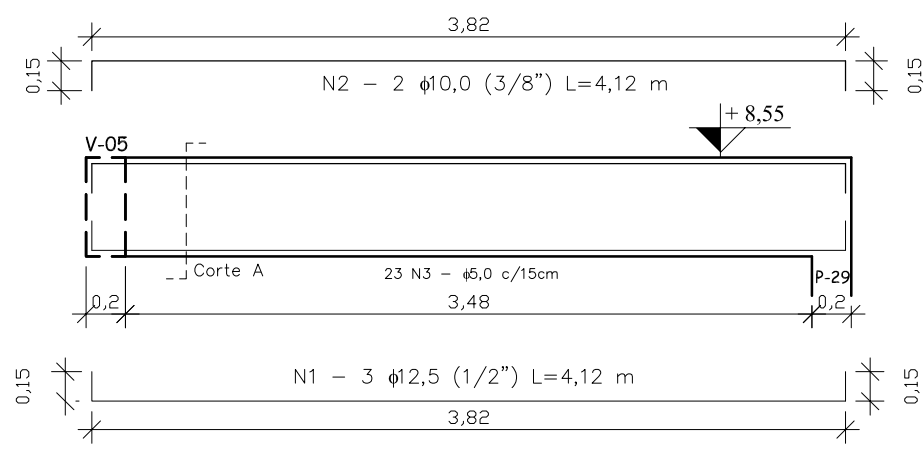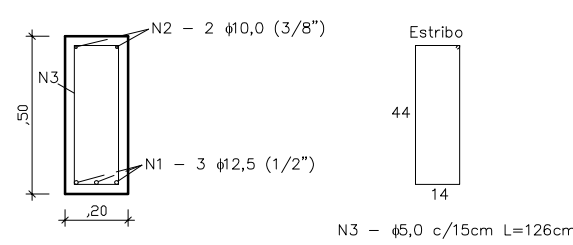

VIGA DE CINTAMENTO 14

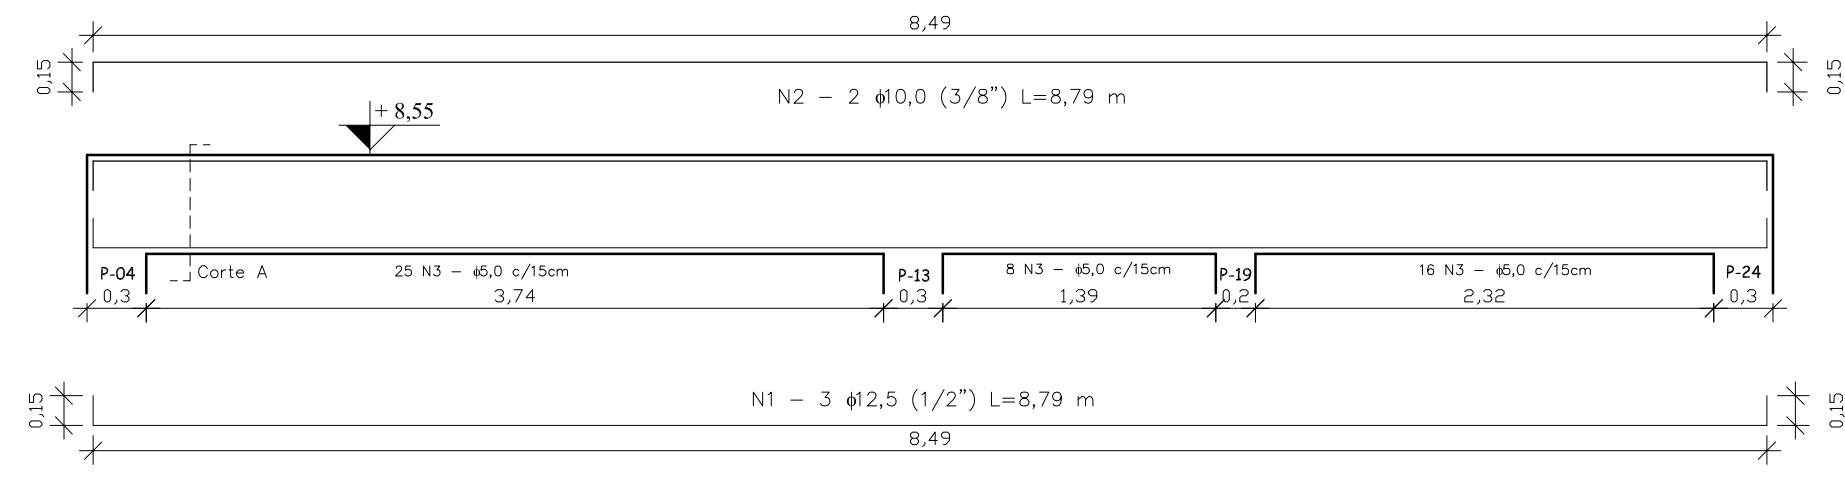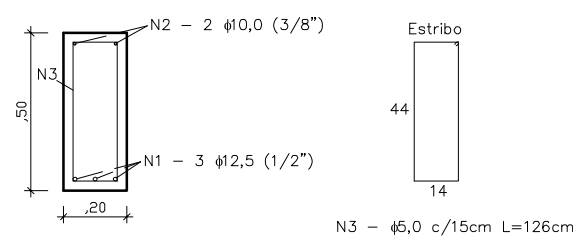

VIGA DE CINTAMENTO 15

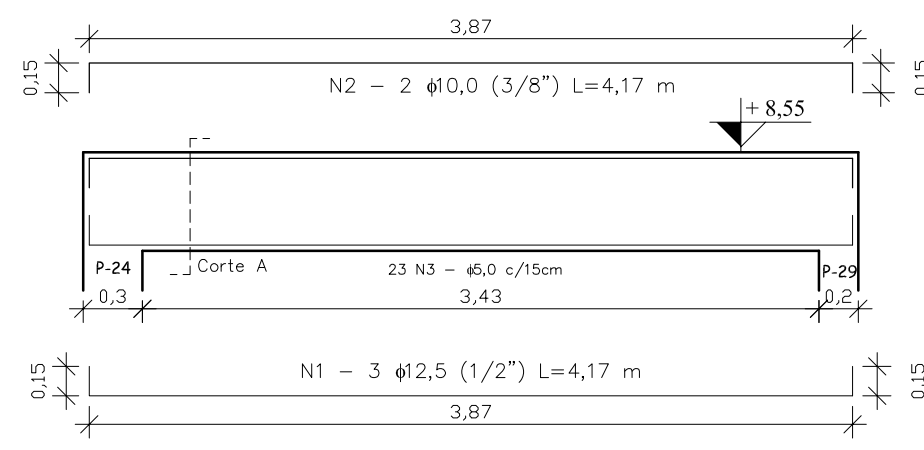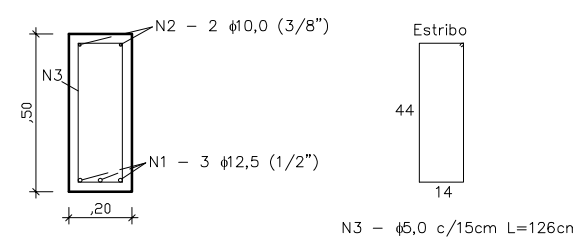

CONCRETO
Fck 30 MPa = 300 kgf/cm²
CARGAS UTILIZADAS
De acordo com o NBR 6120
Laje Utilizada: Treliçada com EPS
PROJETO ARQUITETÔNICO
Prefeitura Rio Pardo
MEDIDAS/COTAGENS
Atenta-se que pela precariedade da edificação e dificuldade na aferição das cotas existentes, poderão haver divergências entre as medidas de projeto e as verificadas "in loco", devendo ser consultados os projetistas para a definição das novas dimensões.

RESPONSÁVEL TÉCNICO:

Rodrigo Mello Witt
Eng.º Civil - CREA RS 172076

Prefeitura Municipal de Rio Pardo



PREFEITURA MUNICIPAL DE RIO PARDO
RUA ANDRADE NEVES, Nº 324
FONE: (51) 3731 - 1225

OBRA:
RESTAURAÇÃO E REQUALIFICAÇÃO
DA "ANTIGA PREFEITURA"

LOCAL:
RUA ANDRADE NEVES - CENTRO, RIO PARDO/RS

ESCALA:
INDICADA

DATA:
ABRIL/2024

ÁREA DOS PRÉDIOS
INTERVENÇÃO :
898,43 M²

DESCRIÇÃO:
PROJETO ESTRUTURAL
- DETALHAMENTO VIGAS DE CINTAMENTO