




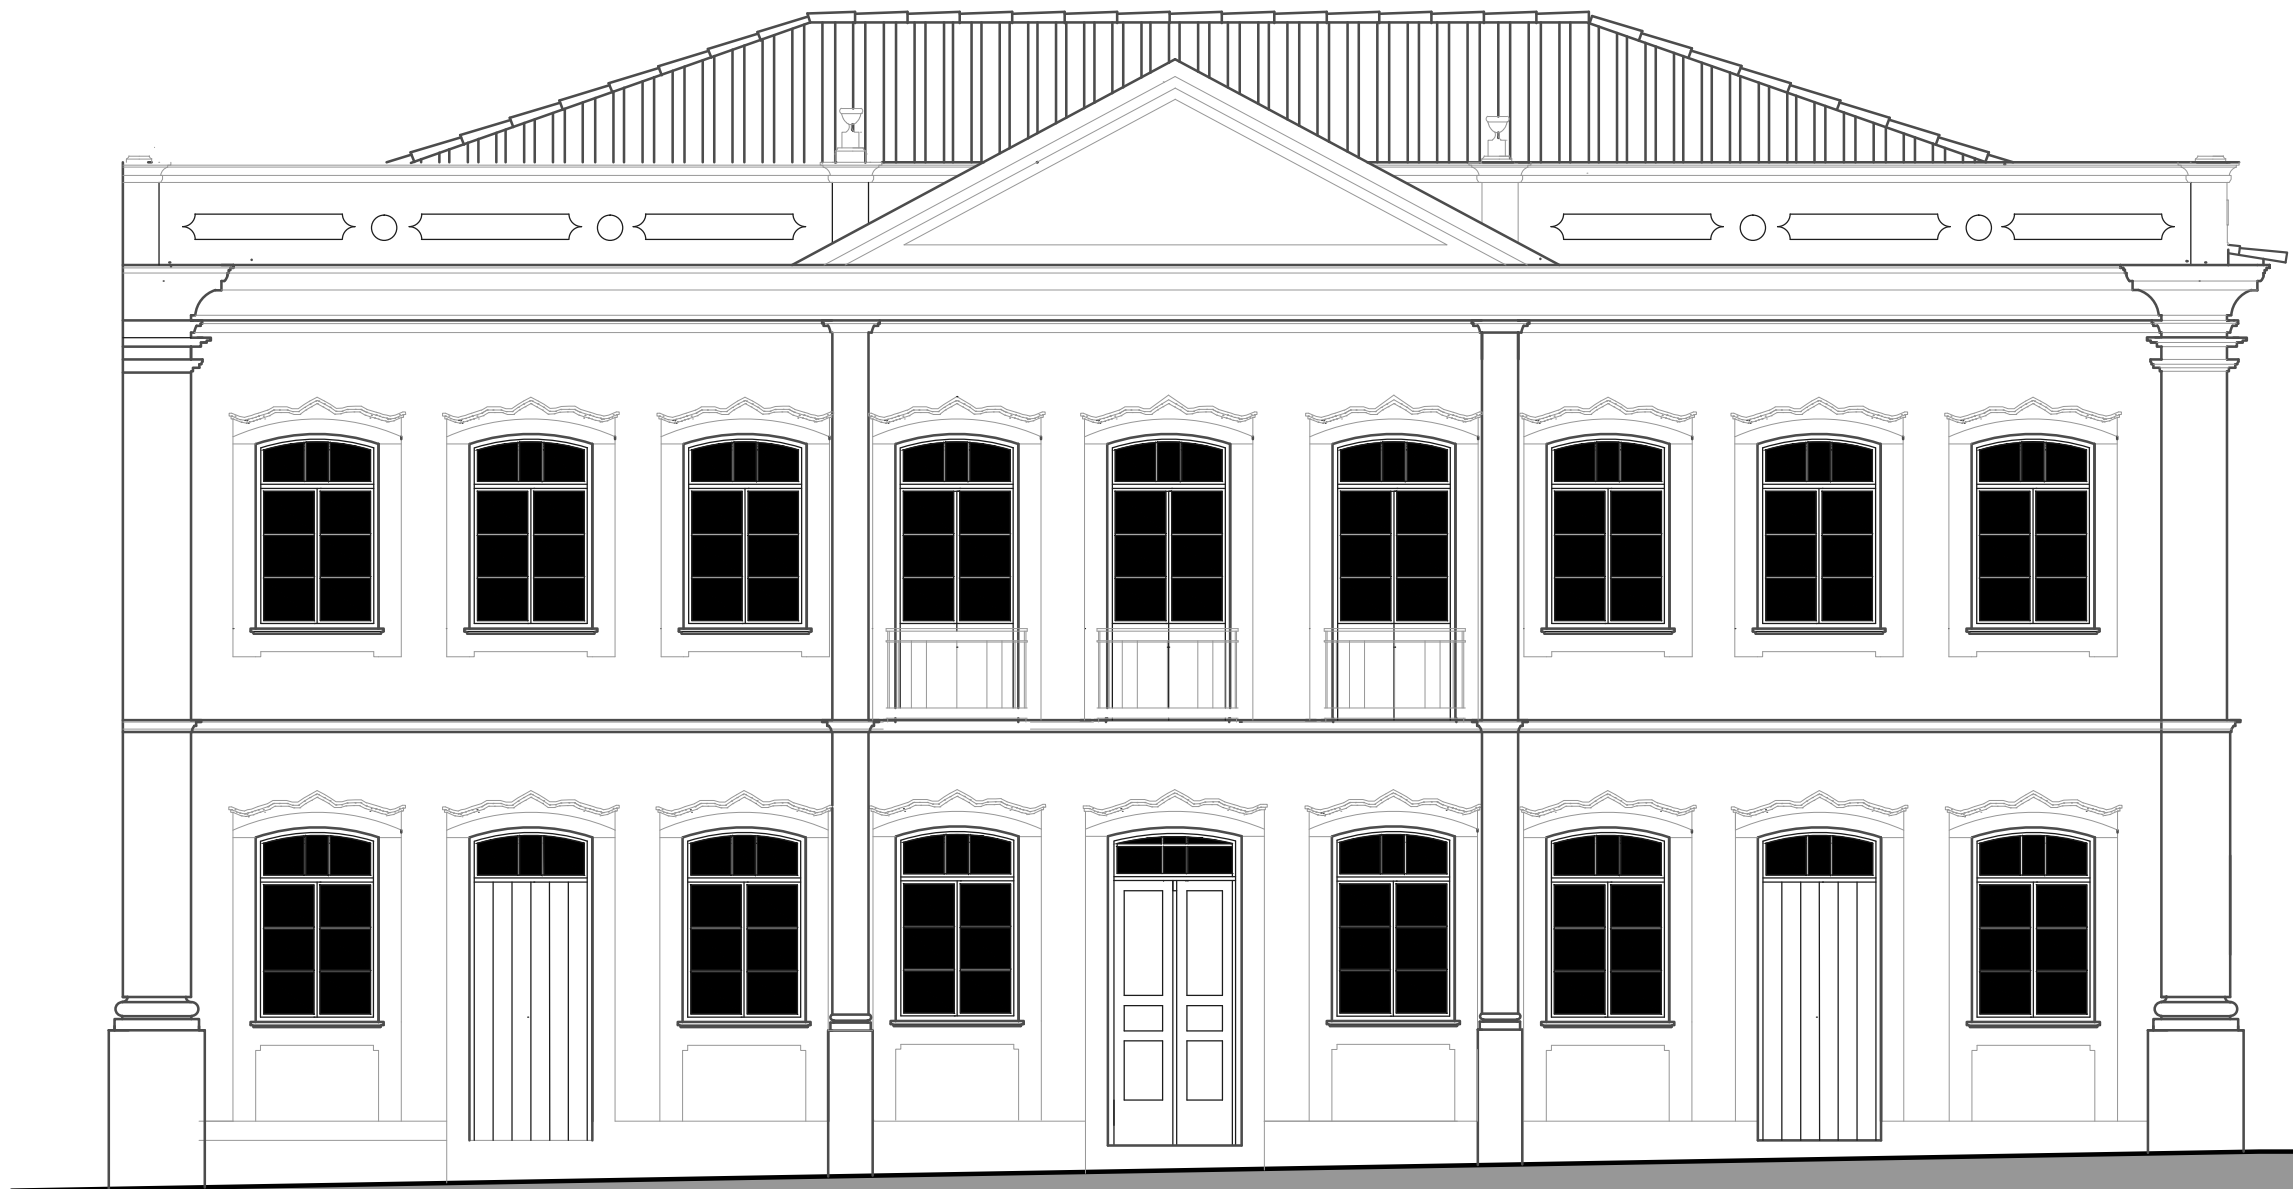

FACHADA FRONTAL - RUA ANDRADE NEVES

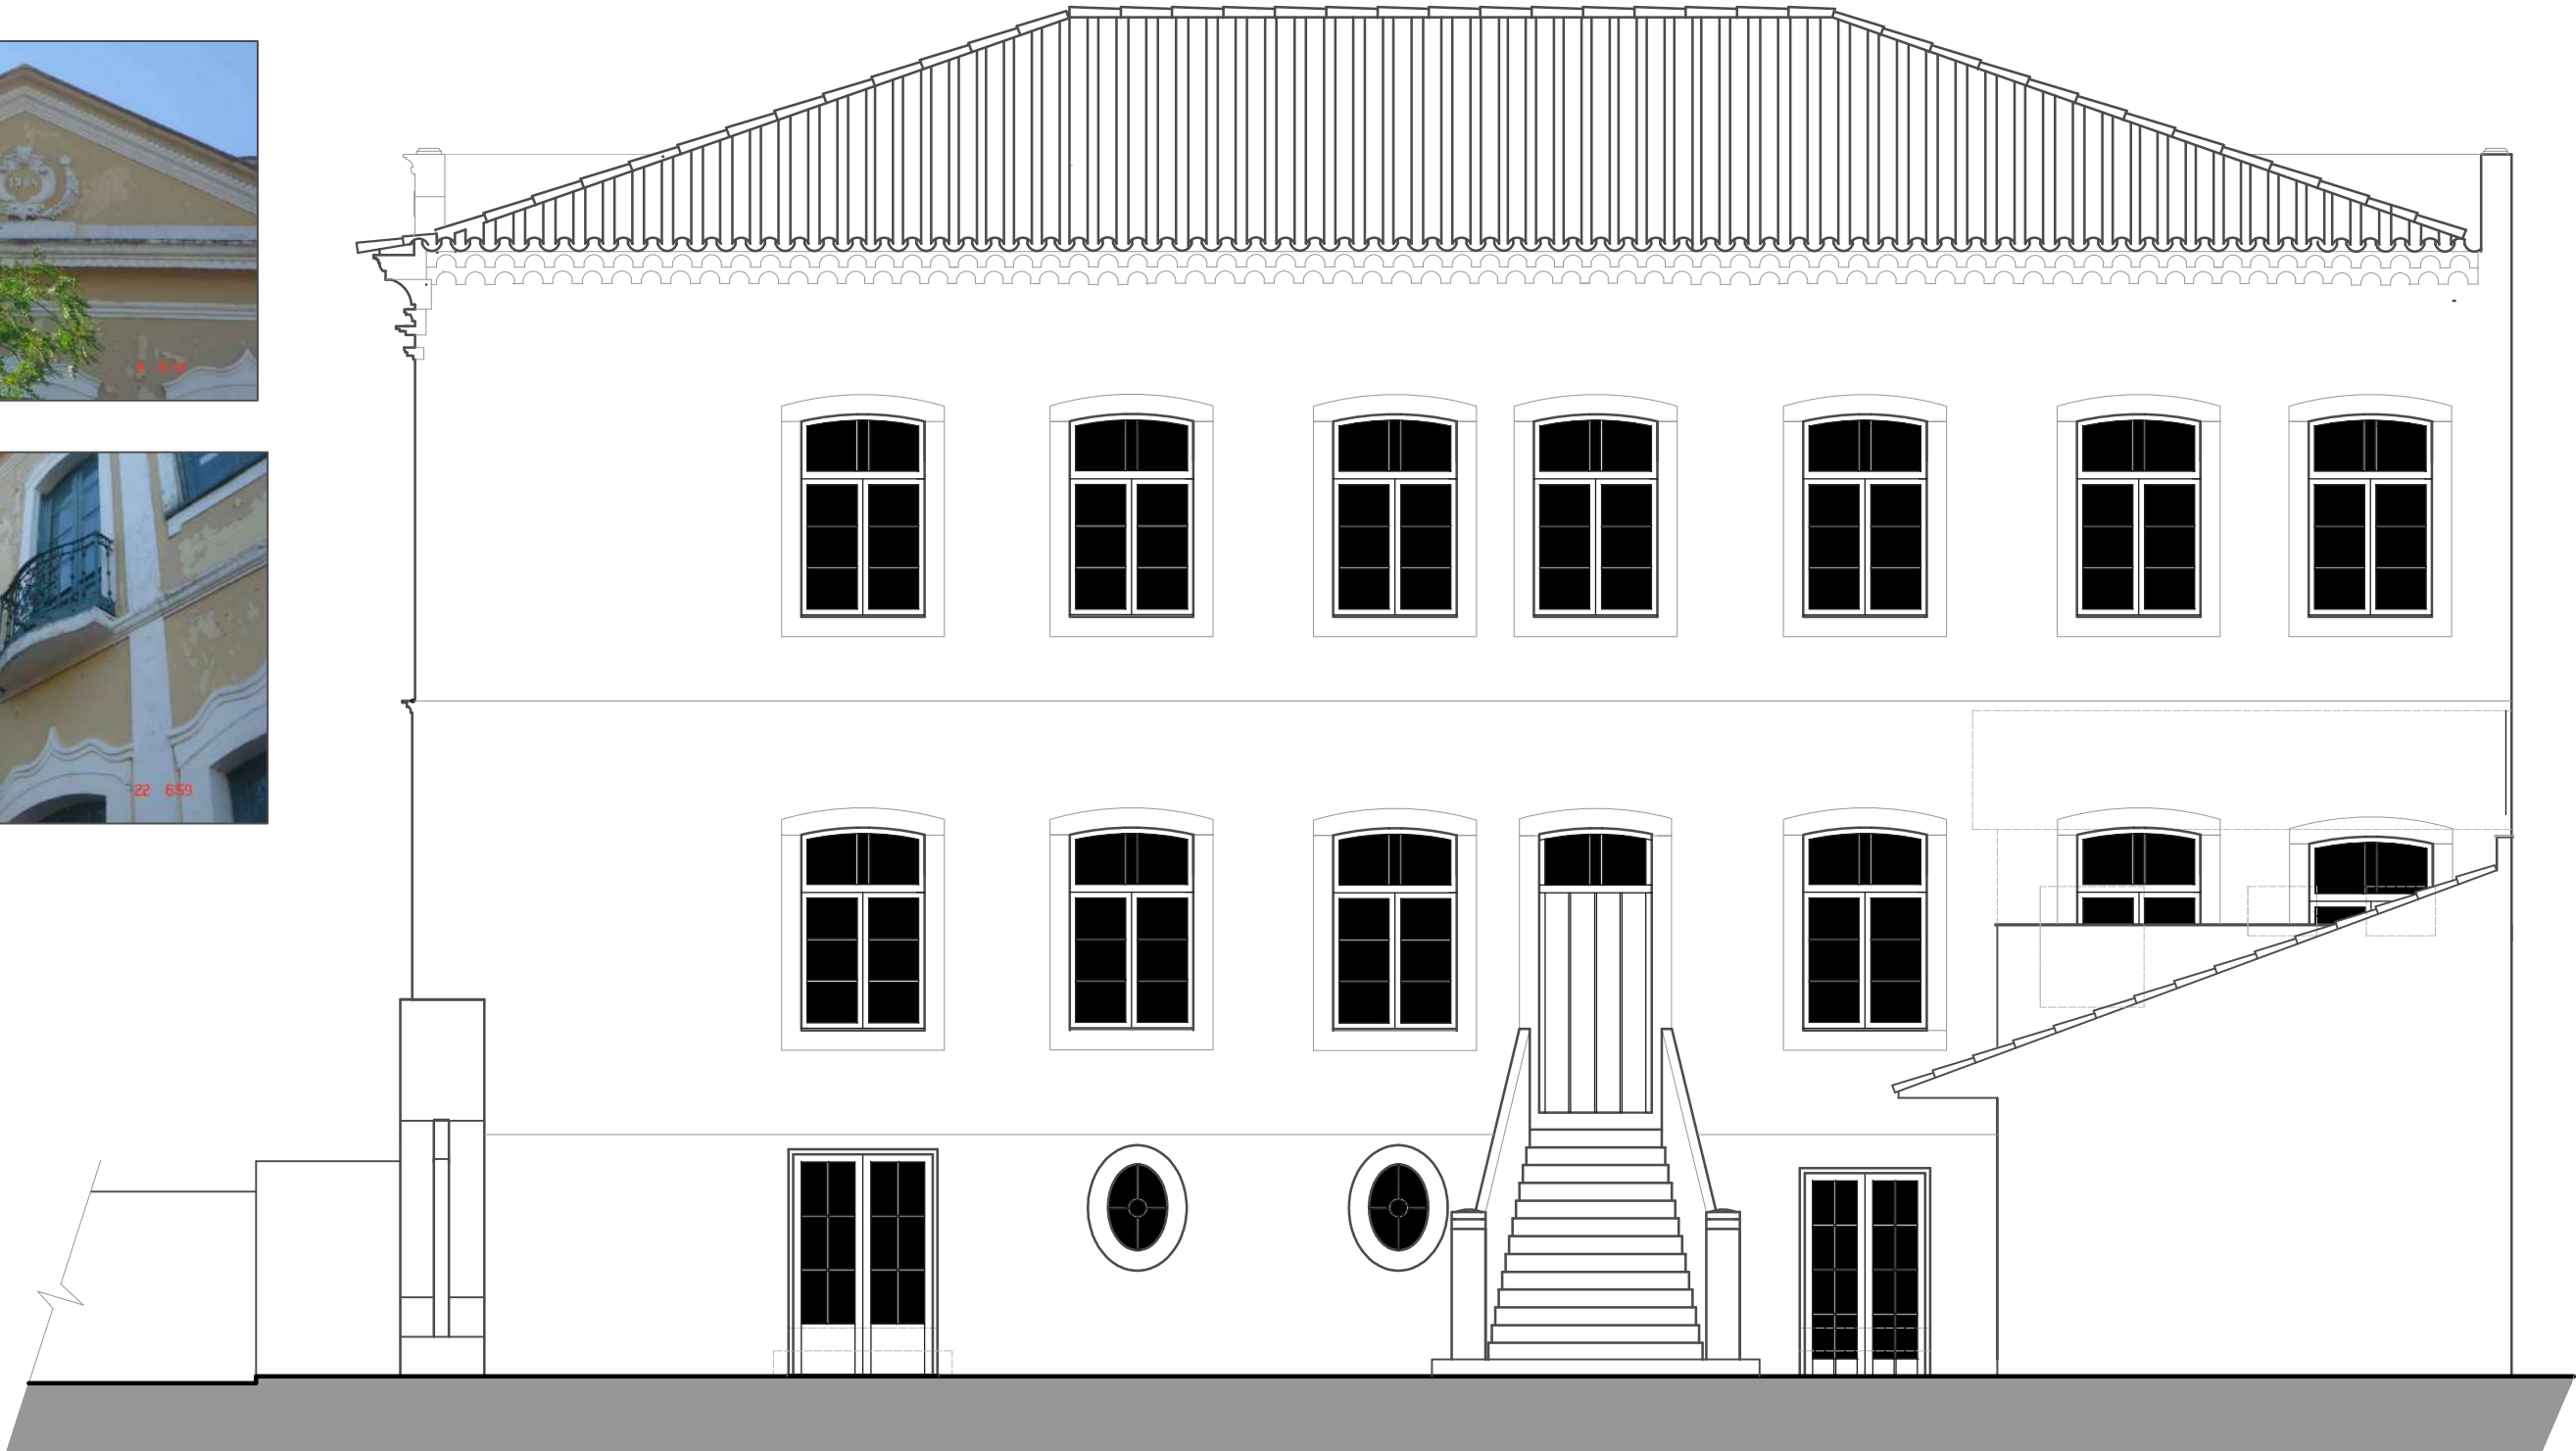

FACHADA POSTERIOR

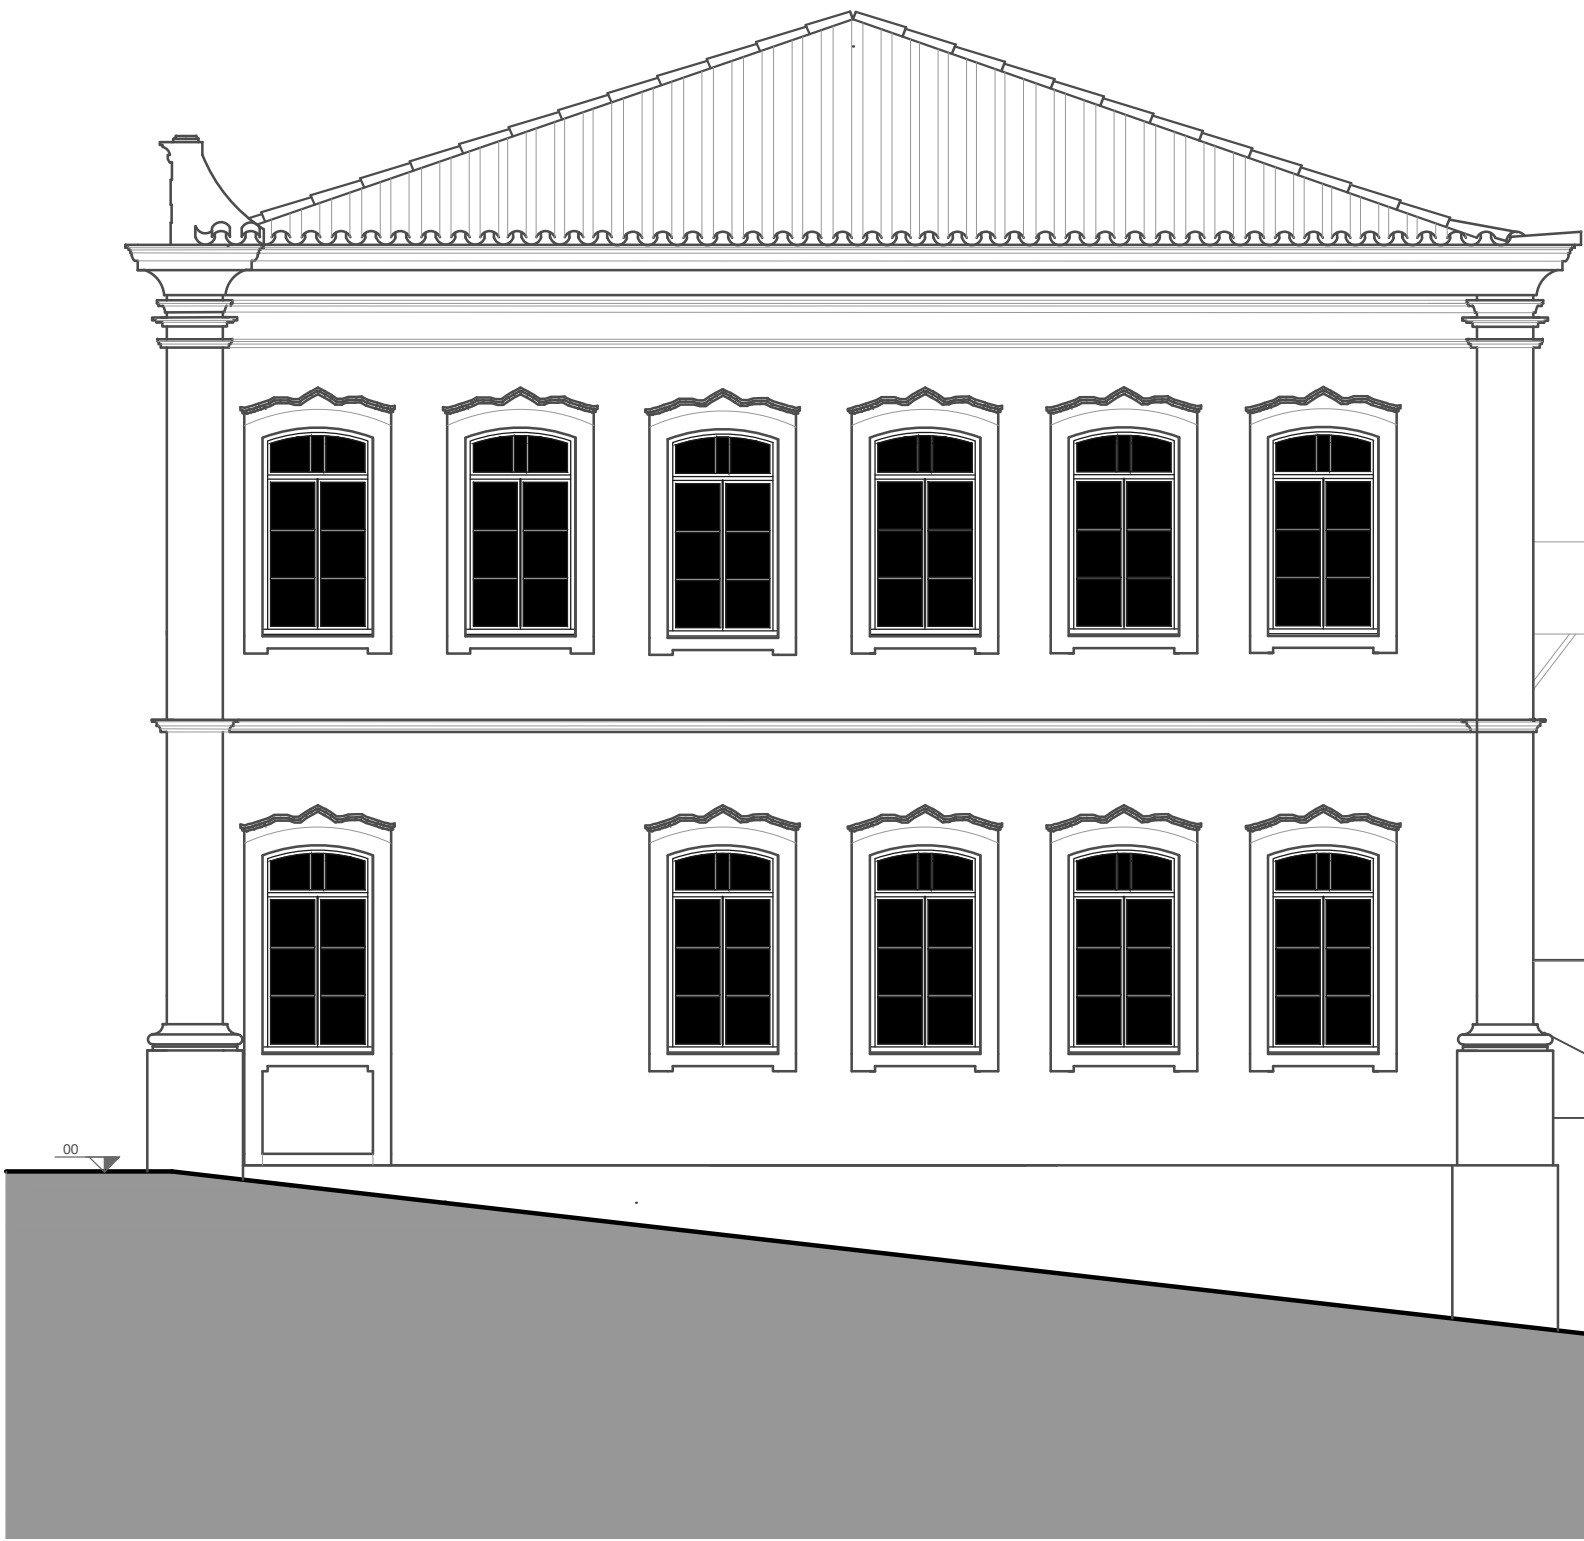

FACHADA LATERAL - RUA JÚLIO DE CASTILHOS



PREFEITURA MUNICIPAL DE RIO PARDO - RS

Projeto
RESTAURO E REQUALIFICAÇÃO
ANTIGA PREFEITURA

Conteúdo			Pavimento		
PROJETO ARQUITETÔNICO			FACHADAS		
CADASTRO MUNICIPAL			Proteção	Inventário PC/RS: PRS.00.0051.00019	Prancha
Lote			Área Construída Total		
001			A 06		
Quadra			Escala		
007			1/75		
Setor			Data		
001			OUTUBRO DE 2016		
Visto DPHARP PREFEITURA MUNICIPAL DE RIO PARDO			Responsável Técnico Projeto		
Visto SECRETARIA MUNICIPAL DE OBRAS E SERVIÇOS ESSENCIAIS			Arq.e Urbanista: VERA LÚCIA SCHULTZE		
			Responsável Técnico Projeto		
			Levantamento		
			Diagnóstico		
			Orçamento		
			Digitalização		
			Vera Schultze		
			Rendelização		
			Betina Rodrigues		