

Prefeitura Municipal de Montenegro

Secretaria Municipal de Gestão e Planejamento / SMGEP

Rua Ramiro Barcelos n° 2993, Bairro Centro, Montenegro/RS Fone (51) 3649-8265

OBRA

CAPEAMENTO ASFÁLTICO DA RUA INDEPENDÊNCIA

LOCAL

RUA INDEPENDÊNCIA - BAIRRO FERROVIÁRIO - MONTENEGRO/RS

PROPONENTE

PREFEITURA MUNICIPAL DE MONTENEGRO

DESENHO

PIETRA DOS SANTOS KLUNG

PRANCHA

PLANTA DE SITUAÇÃO E LOCALIZAÇÃO

PROJETO

GUILHERME C. DE OLIVEIRA
CREA RS 219467

ESCALA

SEM ESCALA




DATA

SETEMBRO/2024

PRANCHA

01/04

INÍCIO DA OBRA
 Latitude: 29°41'0.24"S
 Longitude: 51°27'19.84"O

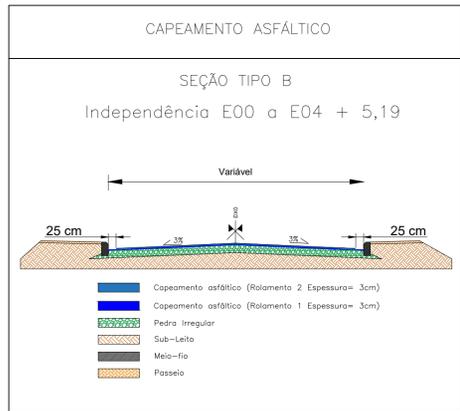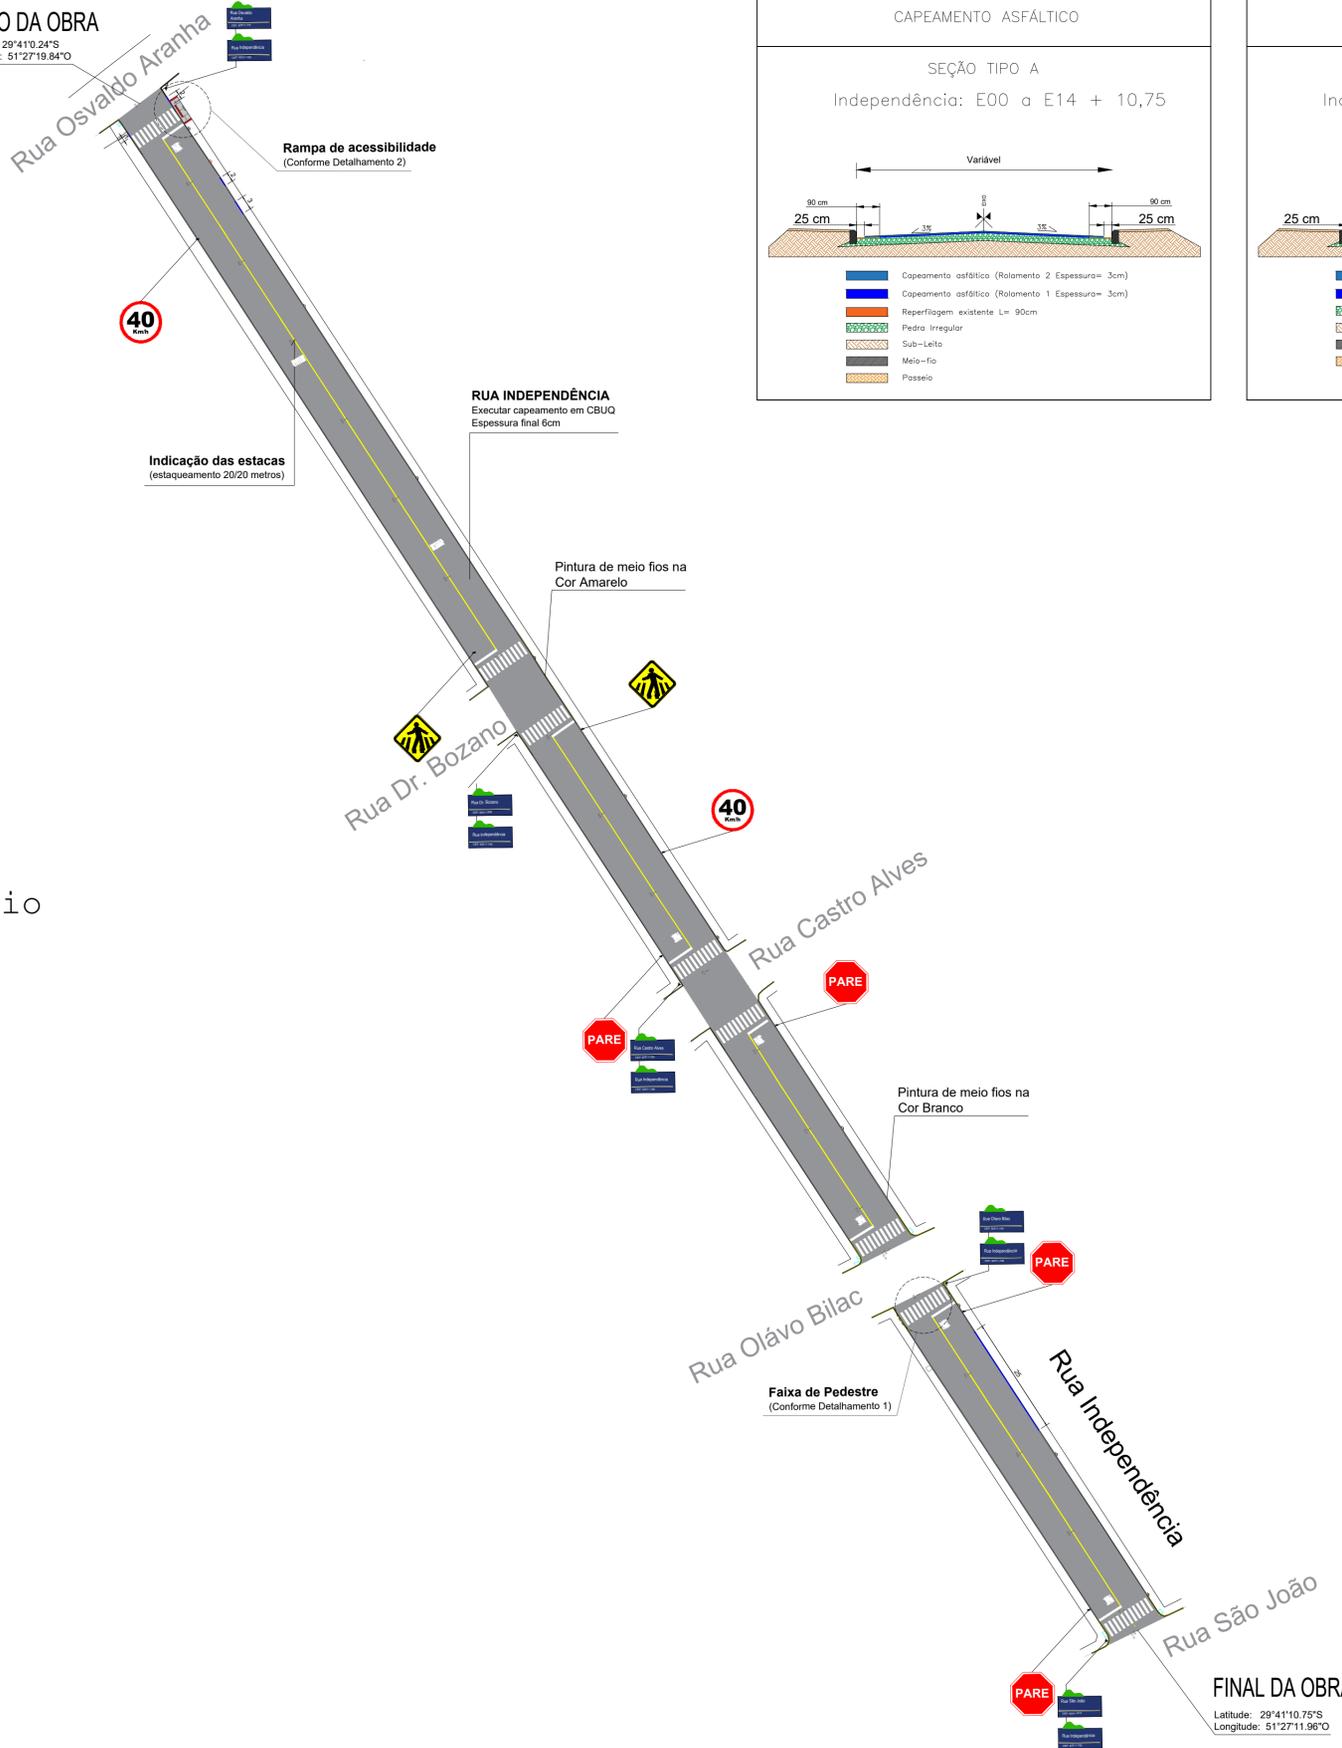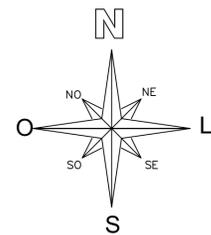

CONVENÇÕES

Trecho da rua a executar caapeamento asfáltico	
Meio-fio a assentar (novo) e pintar	
Meio-fio, Faixa de pedestre e retenção a pintar	
Eixo viário e meio-fio a pintar	



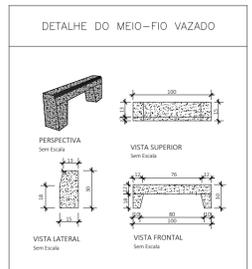


TABELA DE ÁREAS

Caapeamento asfáltico(rolamento 1 = 3cm)	3.721,35 m2
Caapeamento asfáltico(rolamento 2 = 3cm)	111,64 m3
Meio-fio a pintar - amarelo	180,20 m
Meio-fio a assentar novo - azul	33 m
Meio-fio a pintar - branco	605,37 m
Faixa de pedestre, retenção, textos e símbolos a pintar	126,93 m2
Eixo viário a pintar	310,13 m
Área de sarjeta L=25cm	188,37 m2
Área de capina	31,21 m2

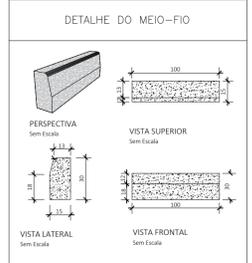

ÁREA DE CAPINA

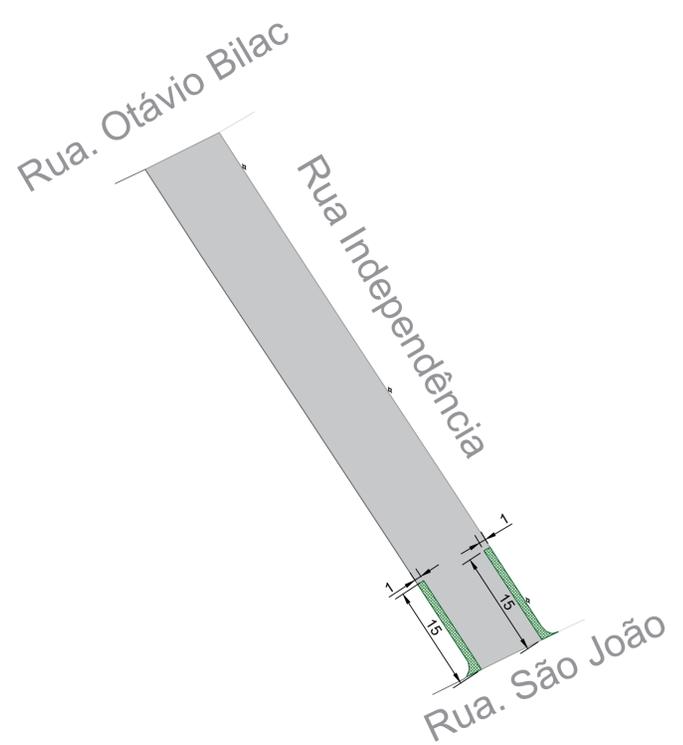

Bairro Ferroviário





Rua Independência
 ESCALA 1/750

A Rua já possui pavimentação em pedra poliédrica irregular, apenas será realizado o caapeamento asfáltico. Já existe o alinhamento, visto que em praticamente todo o perímetro há meio fio em concreto.



PARA VISUALIZAR A RUA INDEPENDÊNCIA ACESSO O QR CODE ABAIXO

Prefeitura Municipal de Montenegro
 Secretaria Municipal de Gestão e Planejamento / SMGEP
 Rua Ramiro Barcelos n° 2983, Bairro Centro, Montenegro/RS Fone (51) 3649-8265

OBRA CAPEAMENTO ASFÁLTICO DA RUA INDEPENDÊNCIA		
LOCAL RUA INDEPENDÊNCIA - BAIRRO FERROVIÁRIO - MONTENEGRO/RS		
PROPOSTANTE PREFEITURA MUNICIPAL DE MONTENEGRO		
DESENHO PIETRA DOS SANTOS KLUNG	PRANCHA PROJETO DE CAPEAMENTO ASFÁLTICO E SINALIZAÇÃO VIÁRIA	
PROJETO GUILHERME C. DE OLIVEIRA CREA RS 219467	ESCALA INDICADA DATA SETEMBRO/2024	PRANCHA 02/04

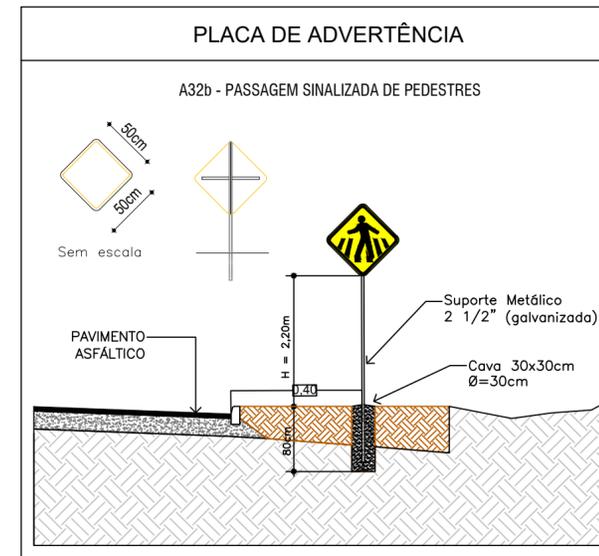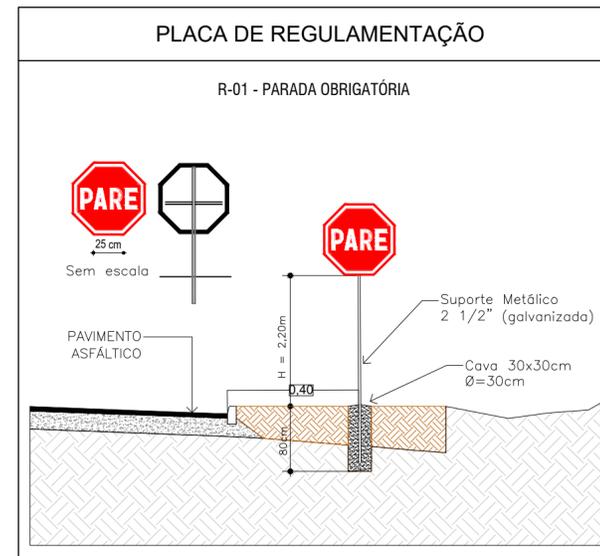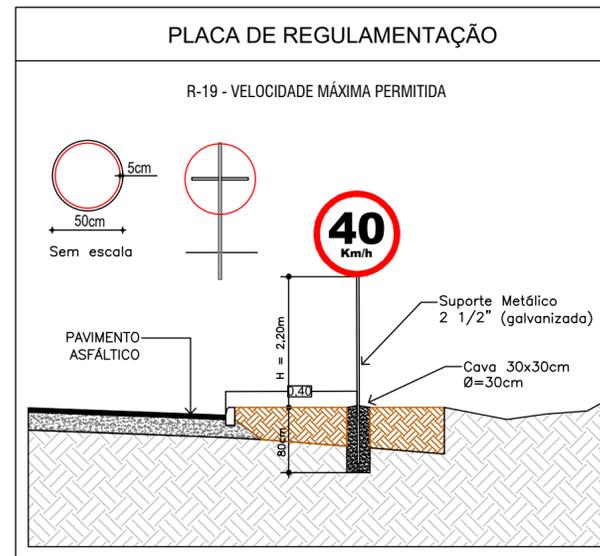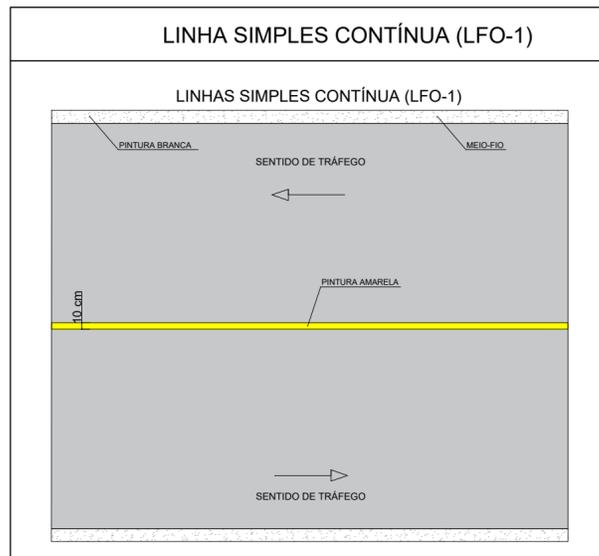

DETALHE DA SINALIZAÇÃO HORIZONTAL EM TEXTO

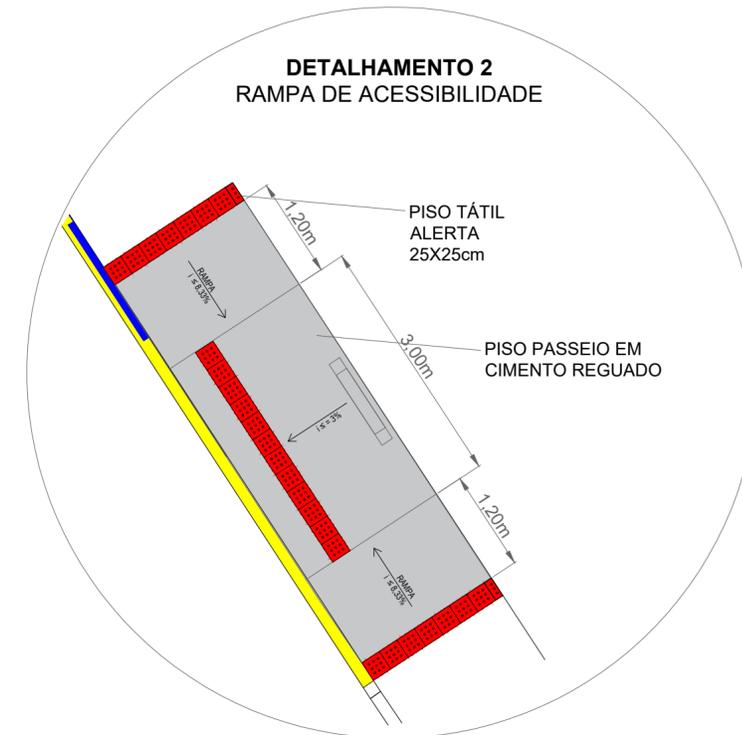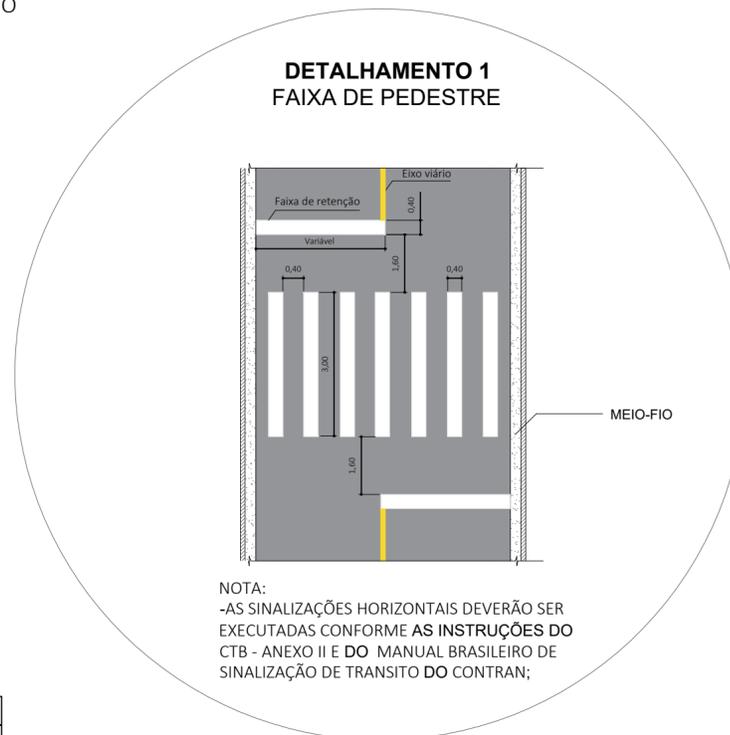


DETALHE PLACAS DE IDENTIFICAÇÃO DAS RUAS



PLACAS DE SINALIZAÇÃO VERTICAL

PLACA	CÓDIGO	DIMENSÃO	QTDE
	R-01	L=0,25m	04
	A-32b	L=0,50m	02
	R-19	Ø= 0,50m	02
	----	L= 0,25x0,50m	10

NOTA:
-AS SINALIZAÇÕES HORIZONTAIS E VERTICAIS DEVERÃO SER EXECUTADAS CONFORME AS INSTRUÇÕES DO CTB - ANEXO II E DO MANUAL BRASILEIRO DE SINALIZAÇÃO DE TRANSITO DO CONTRAN-

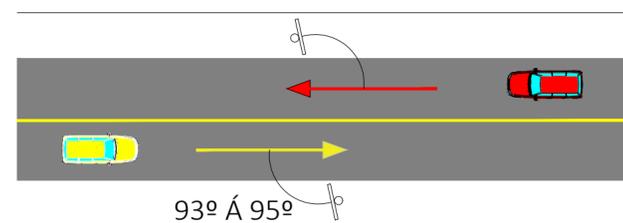

DETALHE DE INSTALAÇÃO SINALIZAÇÃO VERTICAL





Prefeitura Municipal de Montenegro

Secretaria Municipal de Gestão e Planejamento / SMGEP
Rua Ramiro Barcelos nº 2993, Bairro Centro, Montenegro/RS Fone (51) 3649-8265


OBRA CAPEAMENTO ASFÁLTICO DA RUA INDEPENDÊNCIA		
LOCAL RUA INDEPENDÊNCIA - BAIRRO FERROVIÁRIO - MONTENEGRO/RS		
PROponente PREFEITURA MUNICIPAL DE MONTENEGRO		
DESENHO PIETRA DOS SANTOS KLUNG	PRANCHA DETALHAMENTO DA SINALIZAÇÃO VIÁRIA	
PROJETO GUILHERME C. DE OLIVEIRA CREA RS 219467	ESCALA INDICADA	PRANCHA 03/04
	DATA SETEMBRO/2024	




BL - A
DETALHAMENTO CAIXA COLETORA BOCA-DE-LOBO 1,00 m x
1,00 m / CAIXA DE INSPEÇÃO (CI) 1,00 m x1,00 m

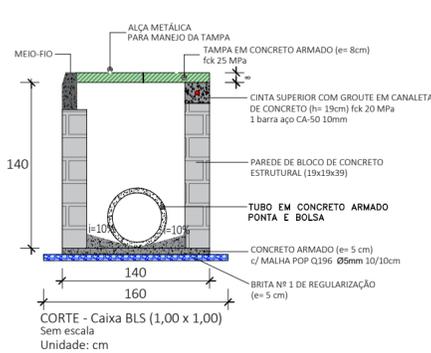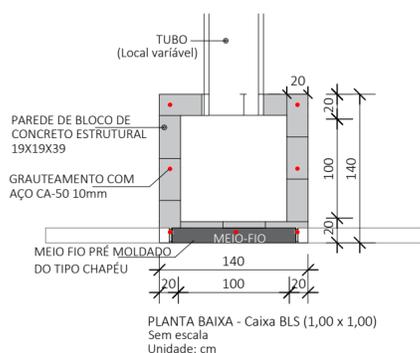

DETALHAMENTO DAS TAMPAS

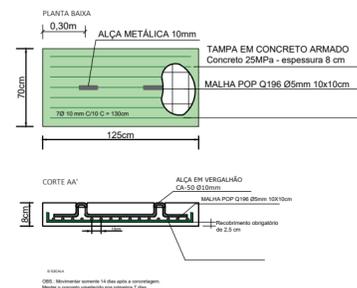


DETALHAMENTO DAS TAMPAS

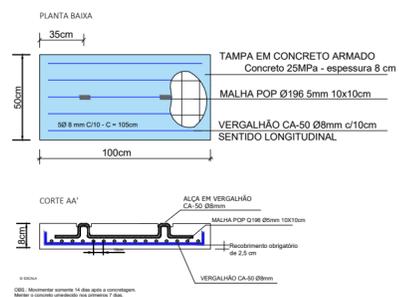

CONVENÇÕES:

Caixa Boca de lobo existente	
Meio fio chapéu a substituir	
Caixa boca de lobo a executar	
Tampa de boca de lobo a instalar (0,50x1,00m)	

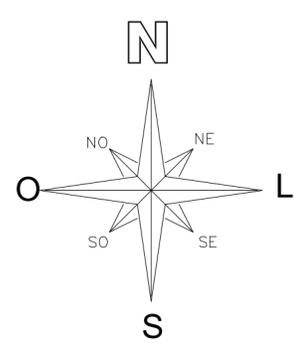

Bairro Ferroviário

Rua Independência

ESCALA 1/750

Rua. Dr. Bozano

Rua. Castro Alves

Rua. Independência

Rua. Olavo Bilac

Rua. São João

Prefeitura Municipal de Montenegro
 Secretaria Municipal de Gestão e Planejamento / SMGEP
 Rua Ramiro Barcelos nº 2993, Bairro Centro, Montenegro/RS Fone (51) 3649-8265

OBRA		
CAPEAMENTO ASFÁLTICO DA RUA INDEPENDÊNCIA		
LOCAL		
RUA INDEPENDÊNCIA - BAIRRO FERROVIÁRIO - MONTENEGRO/RS		
PROPOSTANTE		
PREFEITURA MUNICIPAL DE MONTENEGRO		
DESENHO	PRANCHA	
GUILHERME C. DE OLIVEIRA	DRENAGEM PLUVIAL	
PROJETO	ESCALA	PRANCHA
GUILHERME C. DE OLIVEIRA CREA RS 219467	INDICADA	04/04
	DATA	
	SETEMBRO/2024	

TAMPA DE BOCA DE LOBO A SUBSTITUIR
 Unidade (dimensões L=0,50x C=1,00m)


MEIO FIO TIPO CHAPÉU A SUBSTITUIR

BL - A
 CT= 15,50
 CF= 14,02

BL - A
 CT= 14,50
 CF= 13,02

BL - A
 CT= 14,60
 CF= 13,12


MEIO FIO TIPO CHAPÉU A SUBSTITUIR

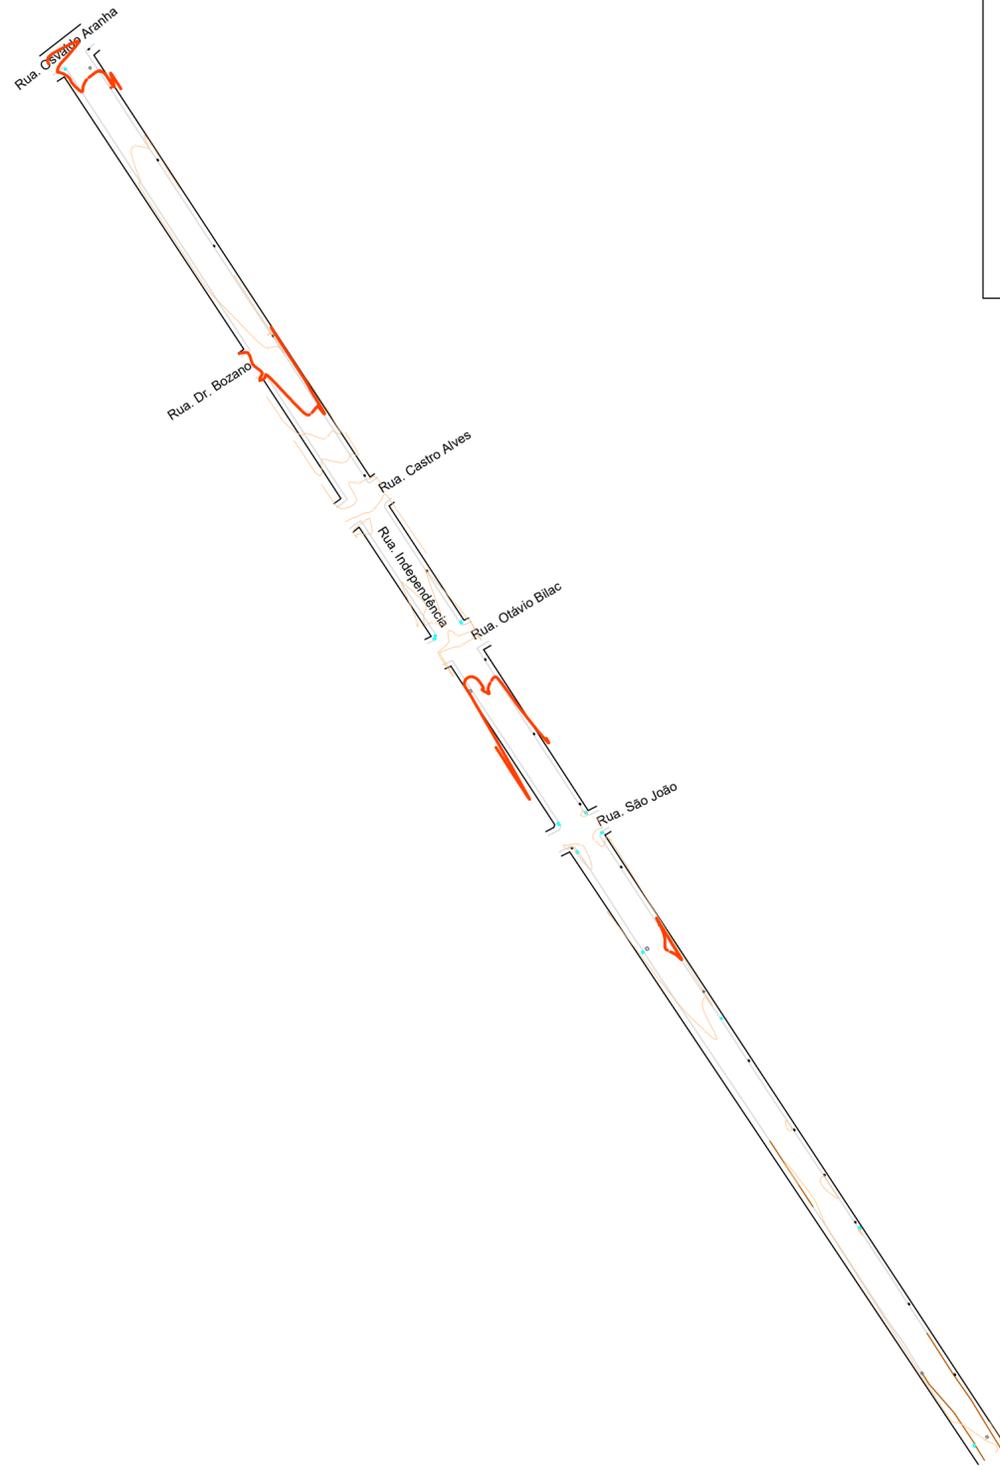

- CONVENÇÕES
- MEIO FIO
 - TESTADA
 - BORDA DE RUA
 - BOCA DE LOBO
 - CAIXA DE INSPEÇÃO
 - POSTE DE CONCRETO
 - POSTE DE MADEIRA
 - PONTO DE VISITA
 - CURVAS DE NÍVEL

PLANTA DE SITUAÇÃO

Sem Escala

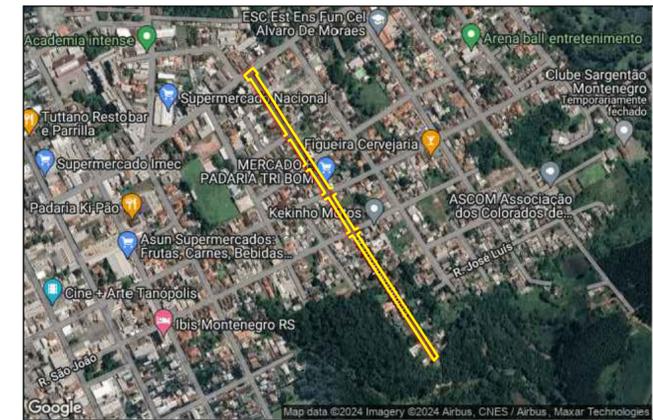

PLANTA DO IMÓVEL GEORREFERENCIADO

Folha:
Única

Propriedade: Rua Independência
 Proprietário(s): Município de Montenegro
 Município(s): Montenegro Estado UF: RS
 Finalidade: Levantamento Planialtimétrico
 Mat. / Transc.:
 Área Total: 7.941,86 m2
 Data: 06/08/2024 Escala: 1/2000

Quadro de Coordenadas:

PROJEÇÃO UNIVERSAL TRANSVERSA
 DE MERCATOR - UTM
 SGR: SIRGAS 2000
 MC: 51° W
 VÉRTICE: 258
 Lat: 29°41'00,0842" S
 Long: 51°27'19,6359" W
 K: 0,99962396
 CM: 0°13'31,9712"
 Declinação Magnética de: -17°42'03"
 na data: 01/08/24
 com variação anual de: -0°08'36"

Quadro de Assinaturas:

Resp. Téc.:

 Fabiano Machado de Oliveira
 Agrimensor, CFT BR nº 221383043-6

Execução:

51.3632-3738 / 998001537
 www.gpstopografia.com.br - contato@gpstopografia.com.br