


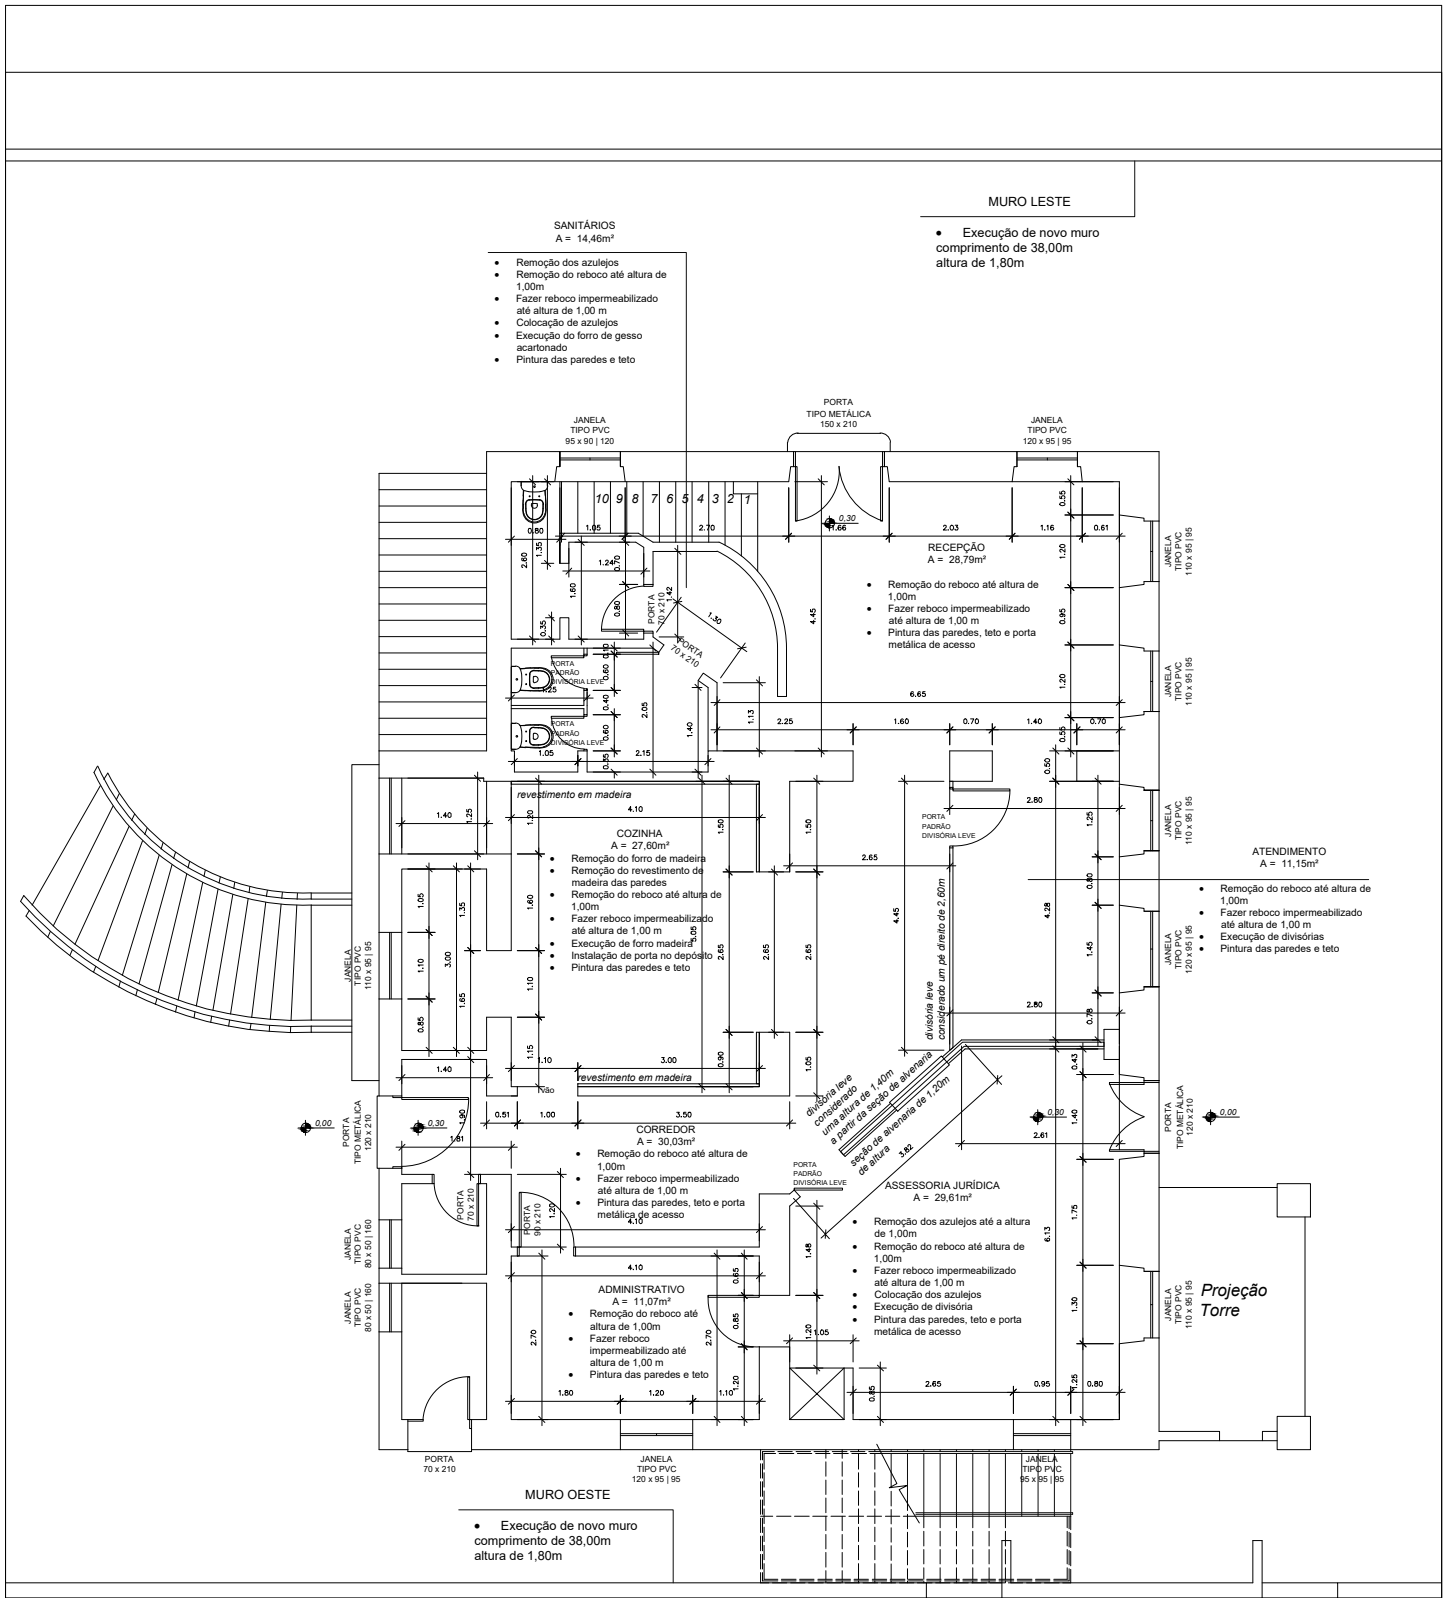

PREFEITURA MUNICIPAL DE SÃO LEOPOLDO
SECRETARIA MUNICIPAL DO MEIO AMBIENTE

OBRA: **REFORMA PRÉDIO SEMMAM - CASARÃO**
Rua da Praia, 50, Bairro Rio dos Sinos, São Leopoldo - RS

DESENHO: **ARQ. INÊS CORRÊA**

DATA: **MAIO/2024**

INÊS NOGUEIRA CORRÊA DIAS - CAU A39816-0
ARQUITETA - SEMMAM

DESCRIÇÃO: **PLANTA BAIXA TÉRREO**

PRANCHA: **2/5**